

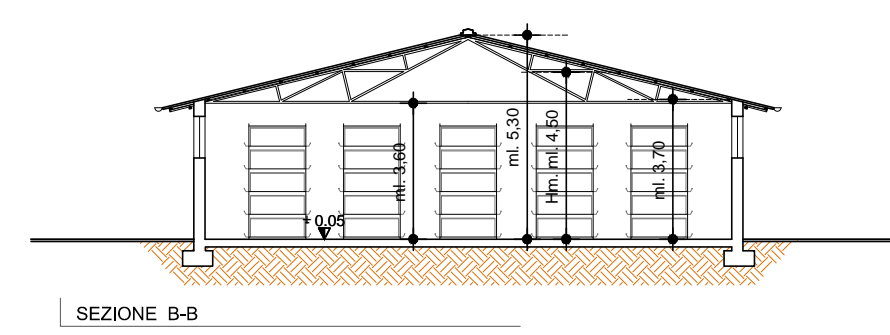
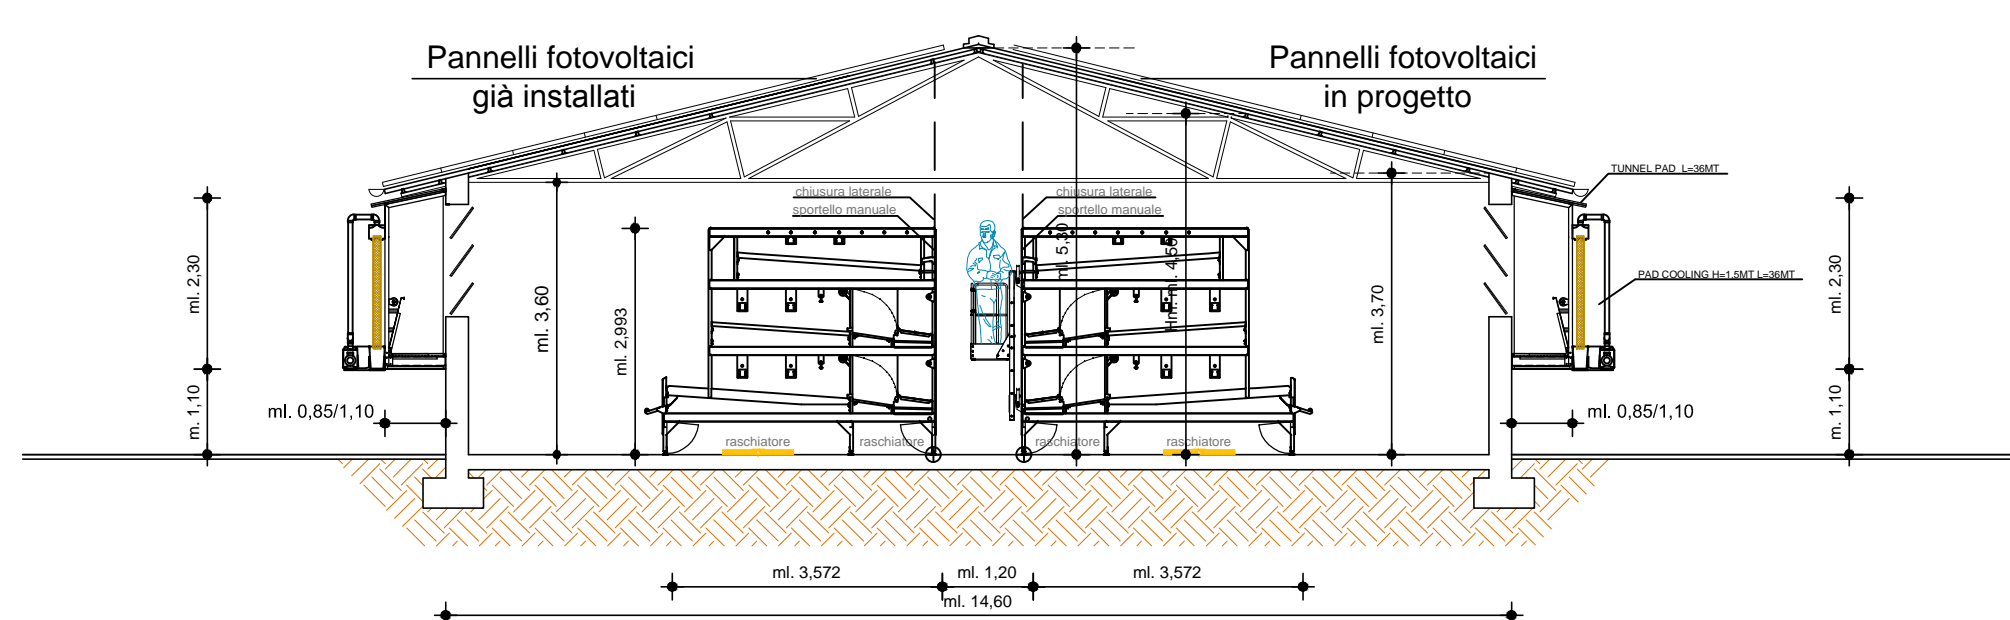














Particolare sezione trasversale A-A capannone 3 (scala 1:100)

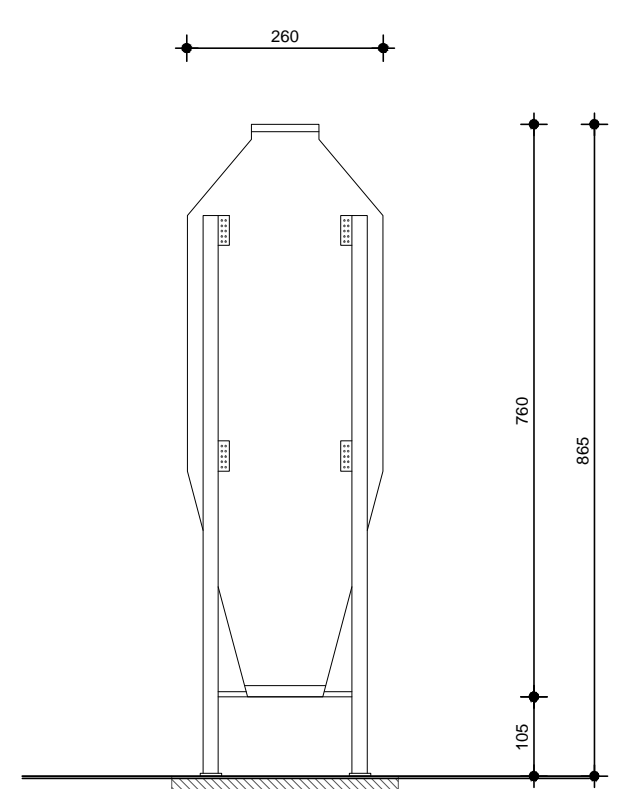

Particolare longitudinale capannone 3 (scala 1:100)

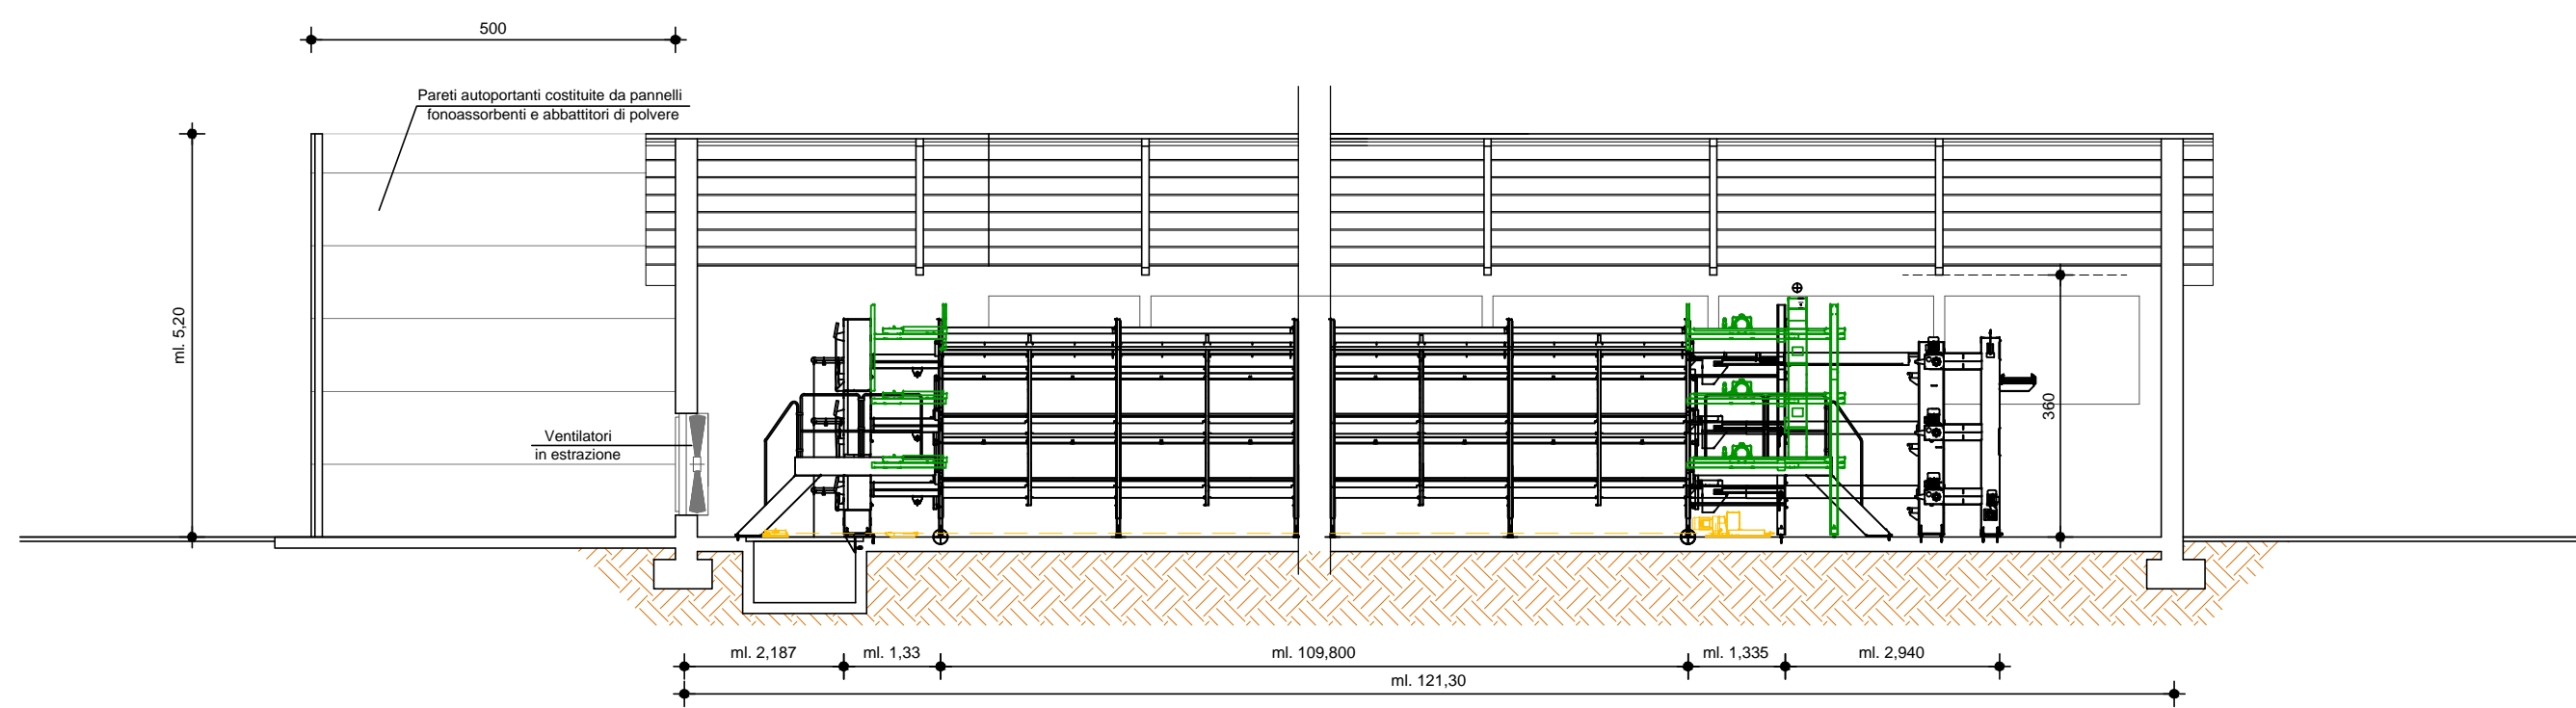

Particolare silos mangimi (scala 1:100)

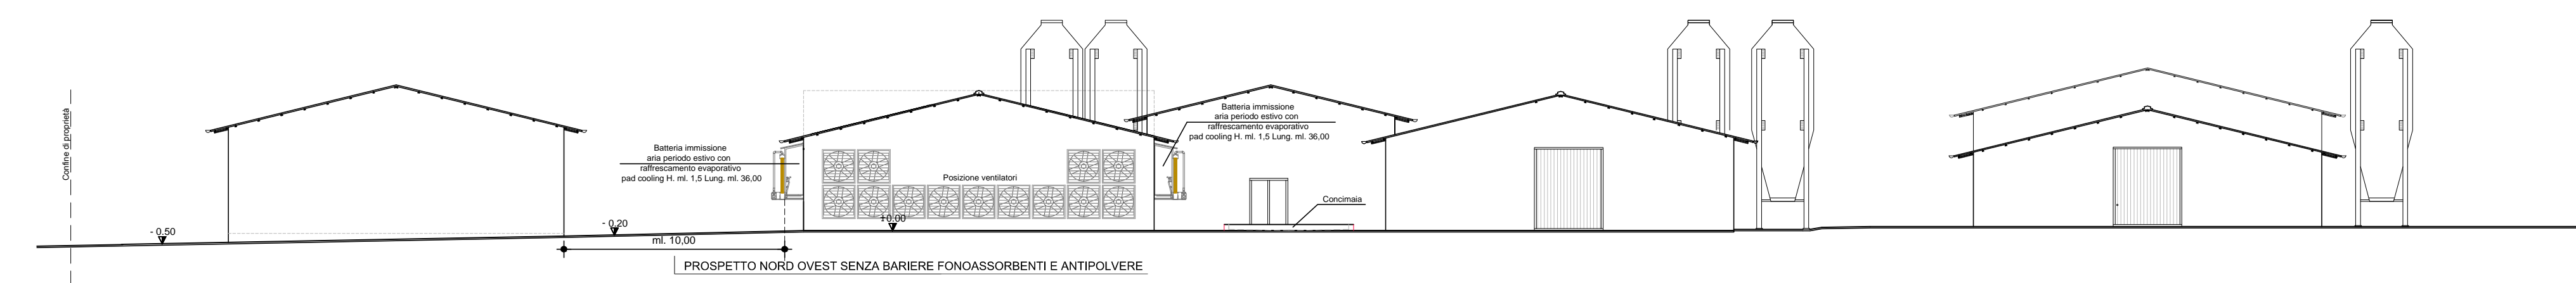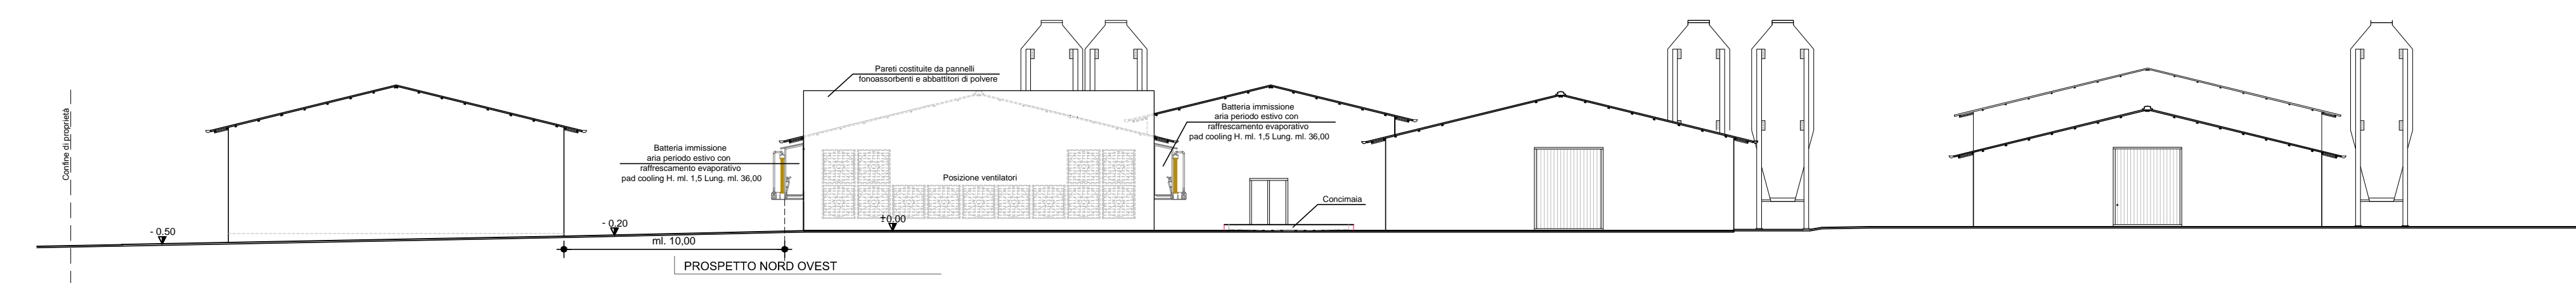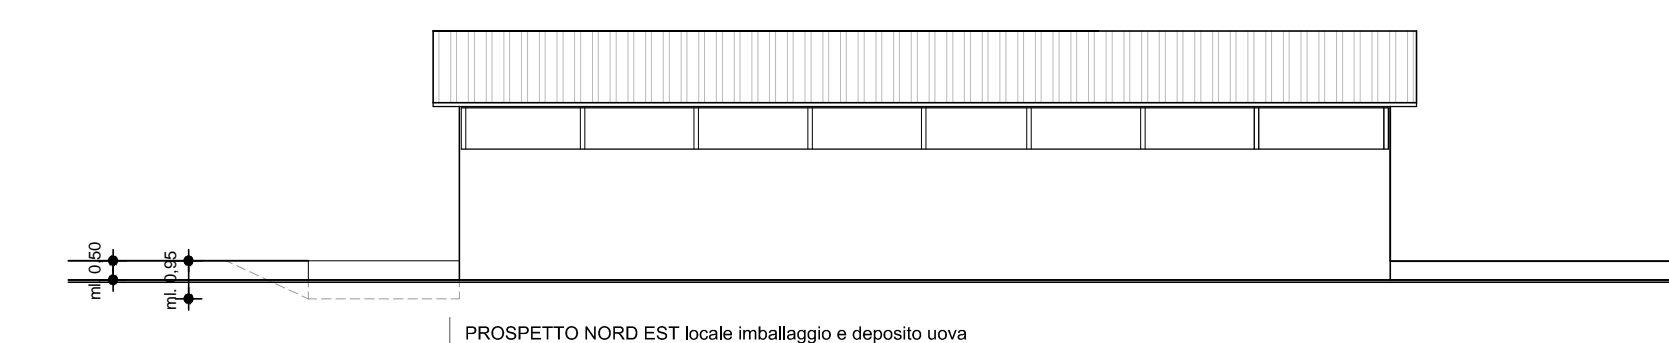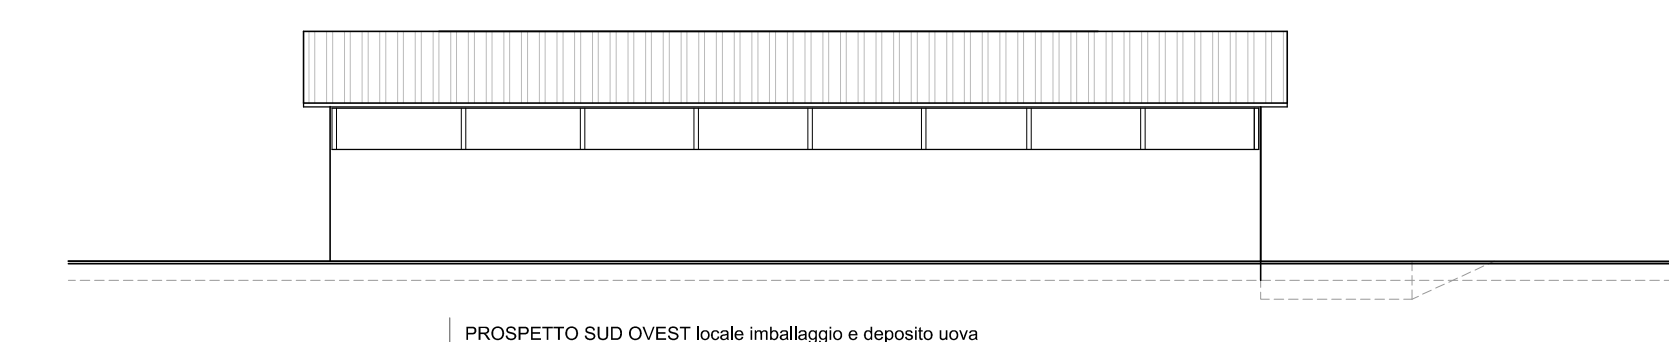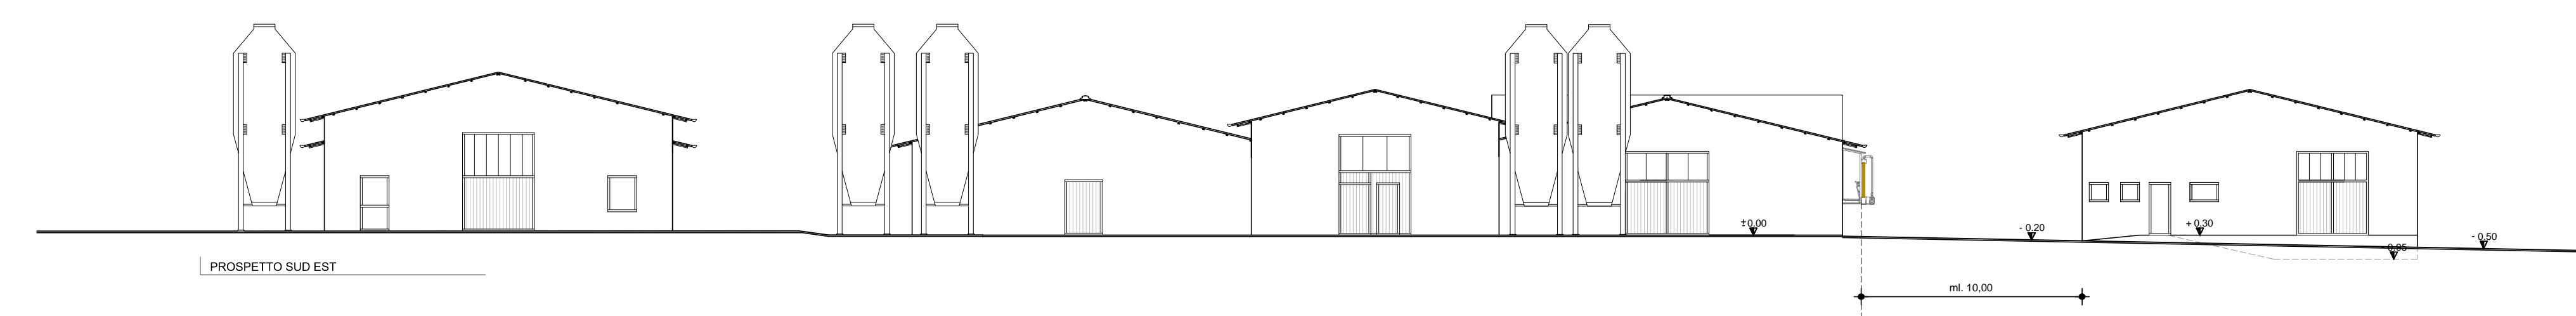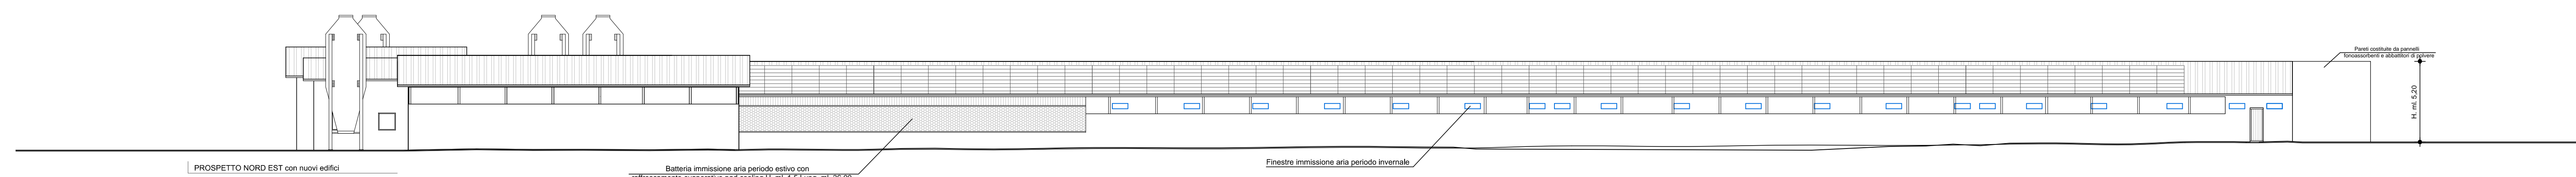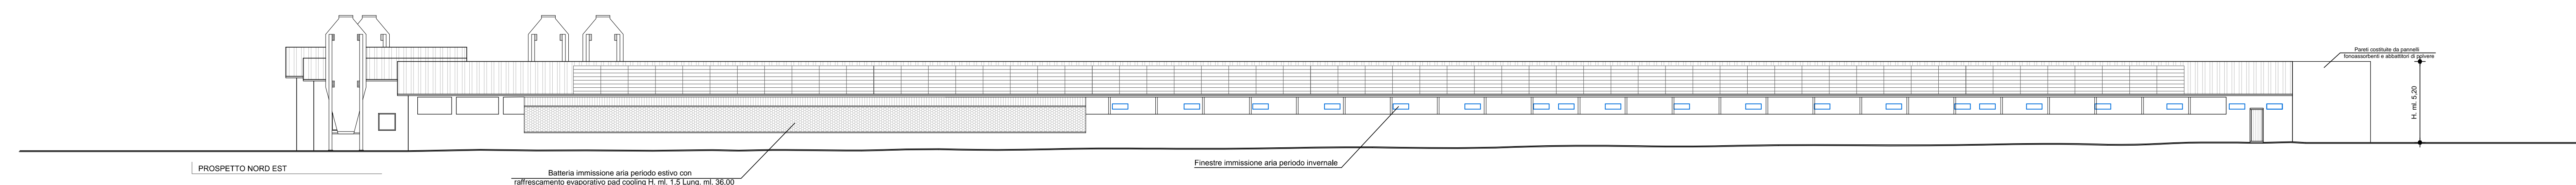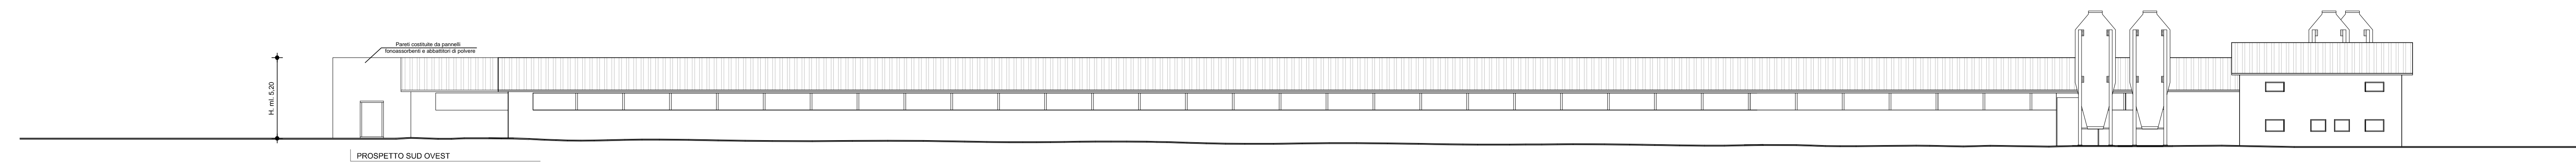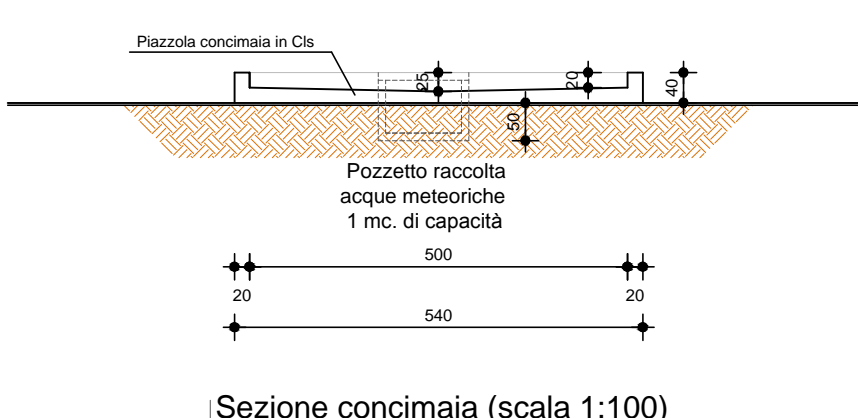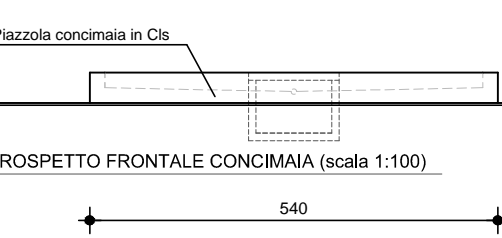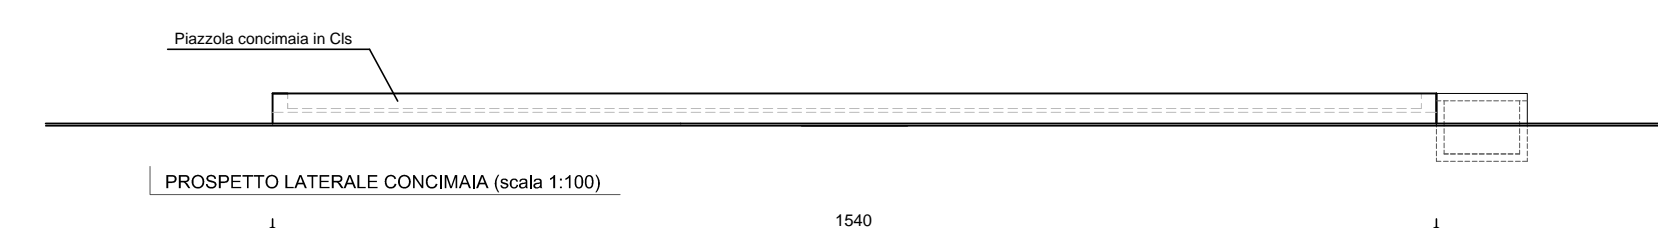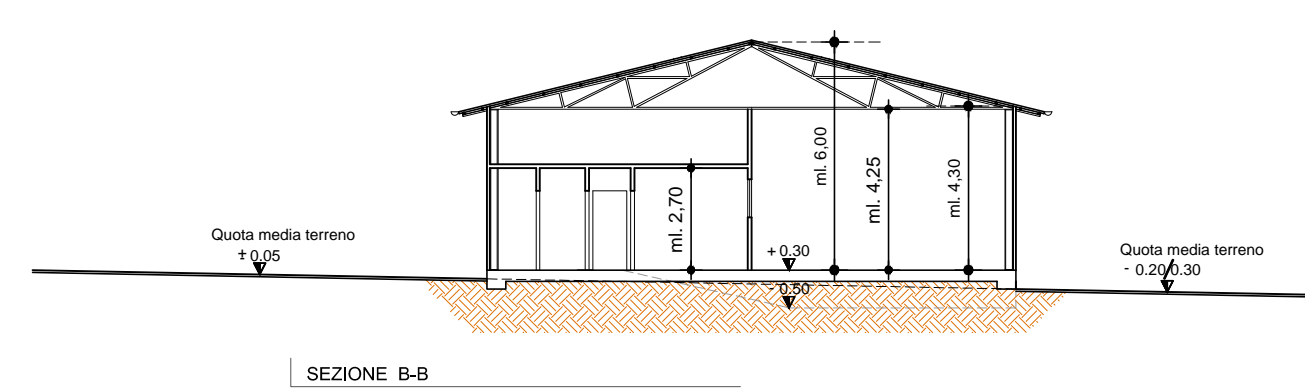

	Studio Tecnico Pascon Geom. Fausto SAN VENDEMIANO Piazza San Pietro 45 - Tel. 0477190294 - e-mail pasconfausto@libero.it	Comune di Cordignano Provincia di Treviso
	Progetto di riqualificazione fabbricato agricolo ad uso allevamento galline ovaiole a terra e realizzazione nuovo magazzino-deposito uova	Tavola n. 4/2 Il Progettista
Ditta : Tomè società agricola s.s.		Scale 1:200 - 1:500 - 1:3000 Data Giugno 2023 Ref. 002-06/2023
PROSPETTI PROGETTO		Comune di Cordignano - Sez. C Fg. 5° - mapp. 63 sub. 11 - 12