
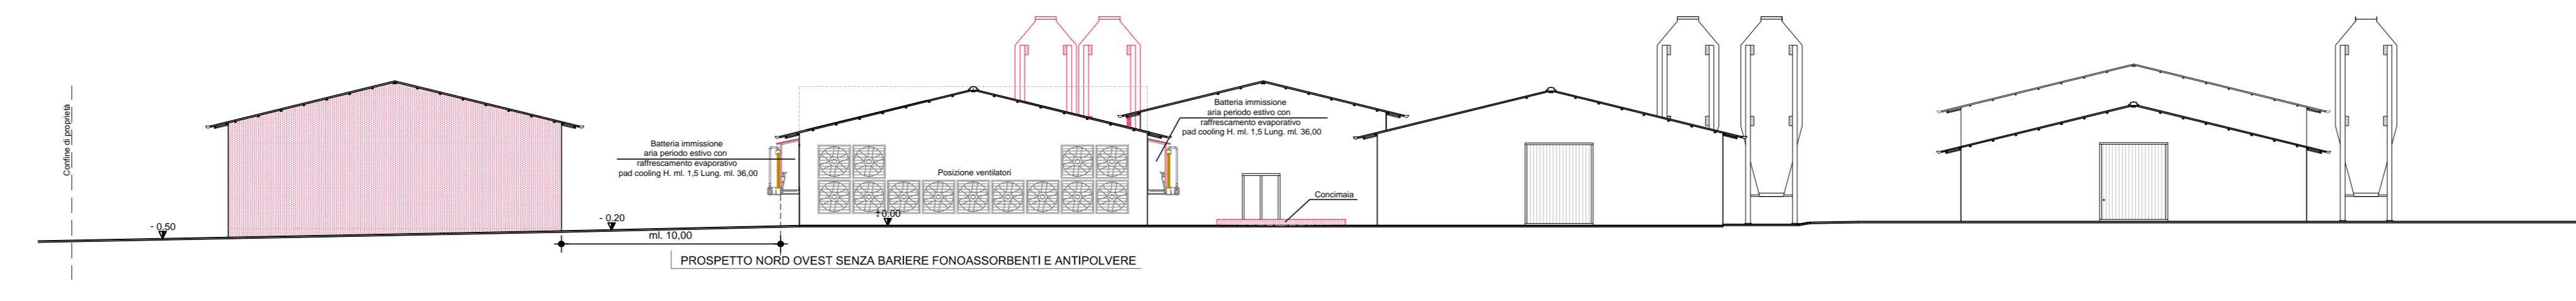
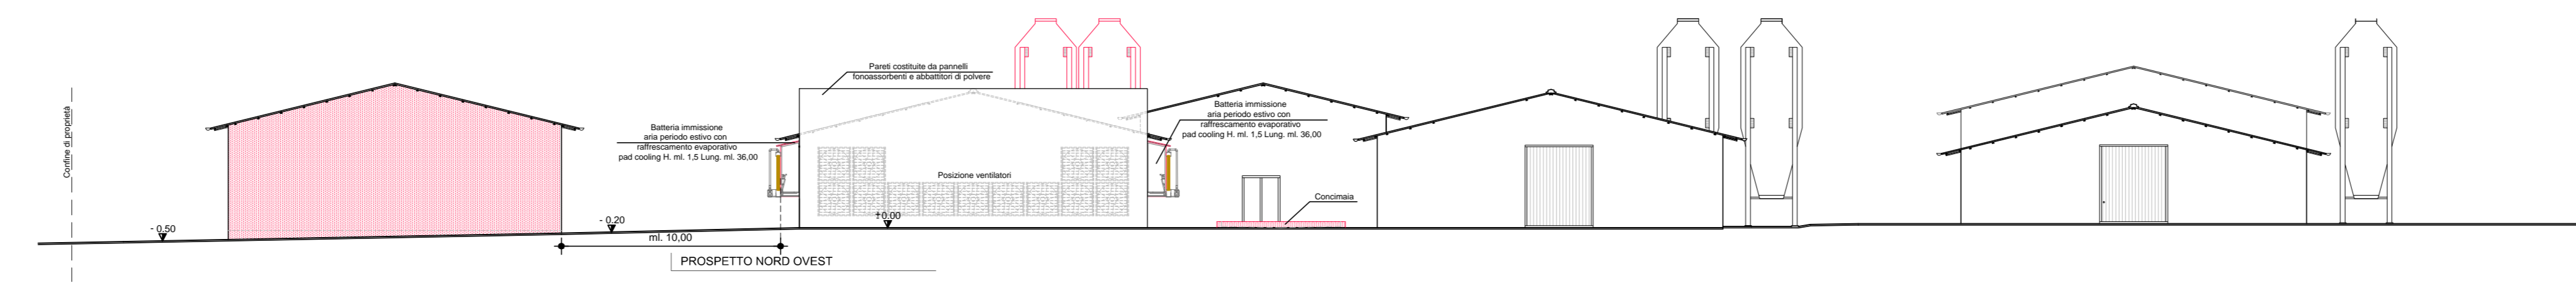
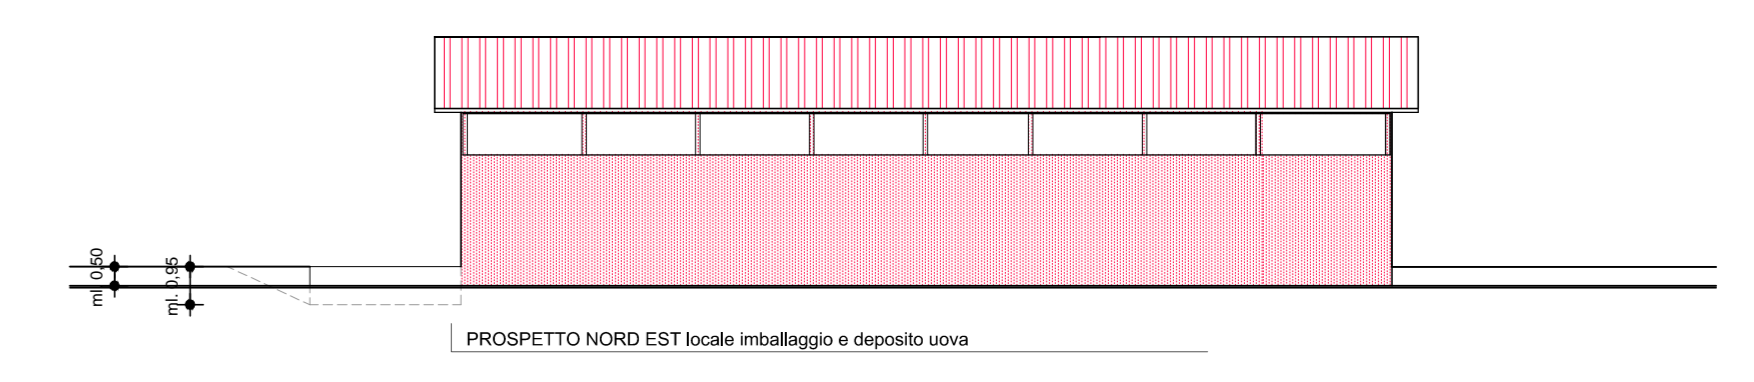
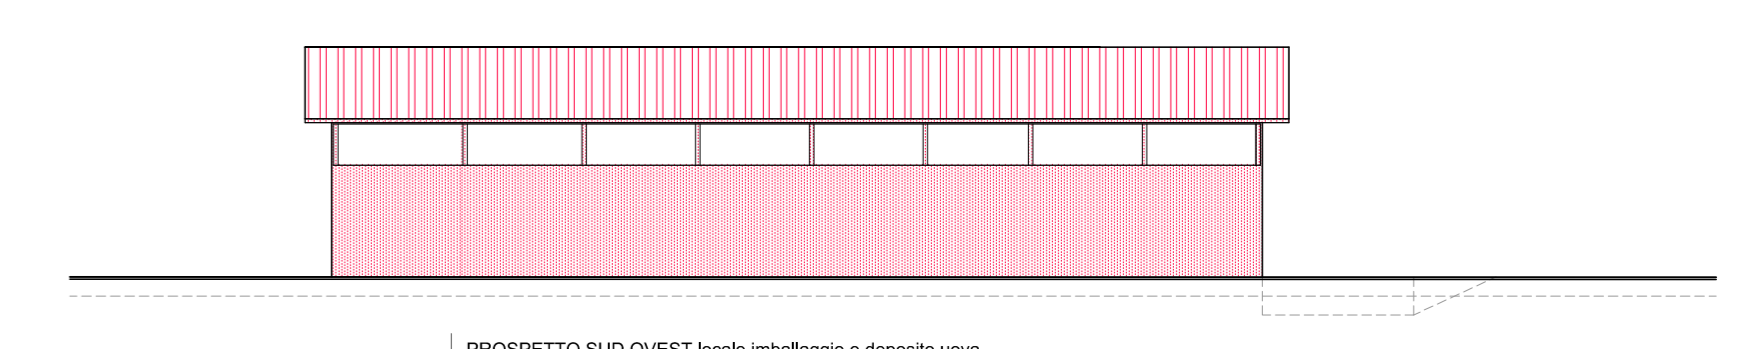
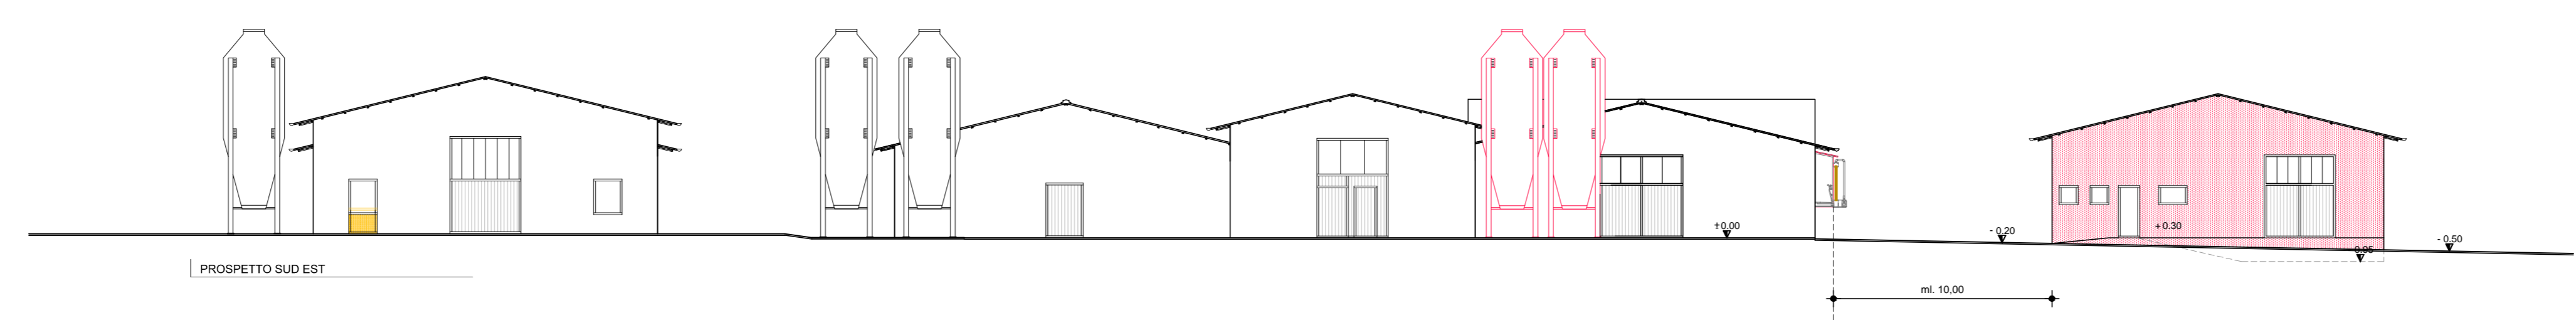
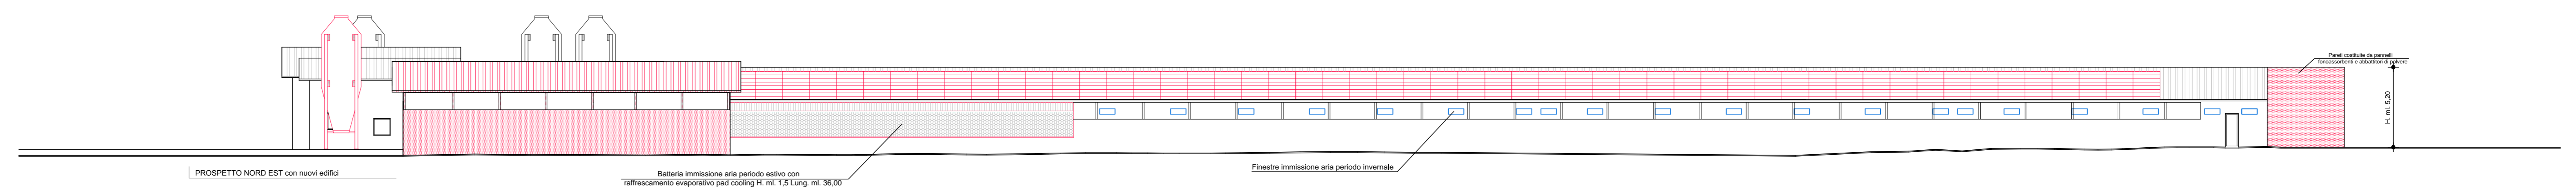
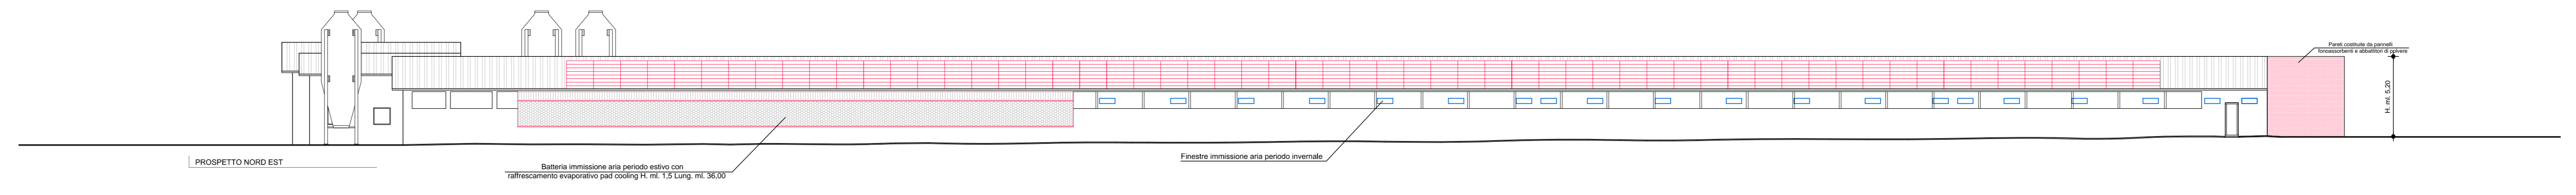


SEZIONE AA

SEZIONE BB

SEZIONE CC

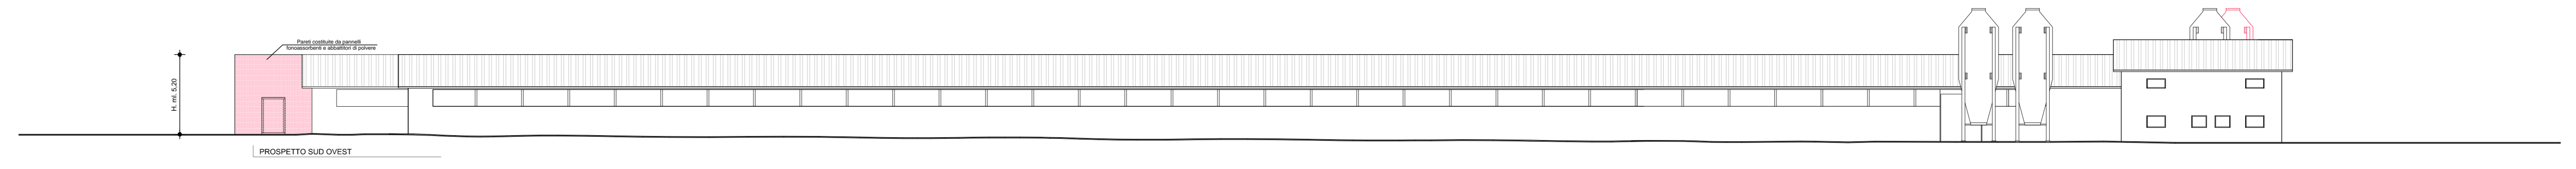

	Studio Tecnico Pascon Geom. Fausto SAN VENDEMIANO Piazza San Pietro 45 Tel. 3477190254 e-mail pasconfausto@libero.it	
	Comune di Cordignano	Provincia di Treviso
Progetto di riqualificazione fabbricato agricolo ad uso allevamento galline ovaiole a terra e realizzazione nuovo magazzino-deposito uova		Tavola n. 4/3 Il Progettista
Ditta : Tomè società agricola s.s.		Scala 1:200 - 1:500 - 1:3000 Data Giugno 2023 Rif. 002-06/2023
PROSPETTI COMPARATIVA Comune di Cordignano Sez. C Fg. 5 ^a mapp. 63 sub. 11 - 12		<small>A termini di legge si riserva la proprietà di questo disegno con divieto di riprodurlo o renderlo comunque noto a terzi senza autorizzazione scritta.</small>