

RELAZIONE ARCO DI DISINFEZIONE E RELATIVA PIAZZOLA

In merito ai lavori da eseguire per riqualificazione capannone agricolo ad uso allevamento di galline ovaiole a terra e realizzazione nuovo magazzino-deposito uova a Ditta Tomè società agricola s.s., sito in Comune di Cordignano (TV), Via Campardi, 3, il sottoscritto Geom. Fausto Pascon in qualità di progettista incaricato, in riferimento al funzionamento e all'utilizzo dell'arco di disinfezione e relativa piazzola relazione quanto segue:


L'arco di disinfezione posizionato nelle immediate vicinanze dell'accesso all'area dell'allevamento ed è costituito da una piazzola in CIs di superficie pari a mq. 25,00 (ml. 5,00 x ml. 5,00), l'arco è dotato di una fotocellula che al passaggio dei mezzi in ingresso all'allevamento aziona gli ugelli che nebulizzano una miscela di acqua e disinfettante, la dispersione di tale miscela sulla piazzola è praticamente quasi nulla, la piazzola è realizzata con una leggera pendenza verso il centro in modo da convogliare l'eventuale liquido nella griglia che lo scaricherà in un pozzetto dotato di pompa di riciclo.




Il sistema è dotato di un sistema di riciclo che recupera le acque di prima pioggia, in questo caso il primo quarto d'ora di precipitazioni viene convogliato nel pozzetto di raccolta dotato di filtro, l'acqua raccolta nel pozzetto sarà rimessa nel circuito di disinfezione.

Allegata tavola grafica esplicativa.

Il Tecnico

Geom. Fausto Pascon

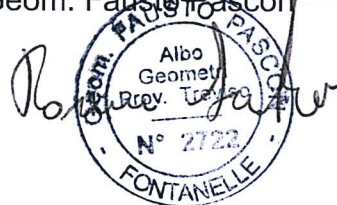

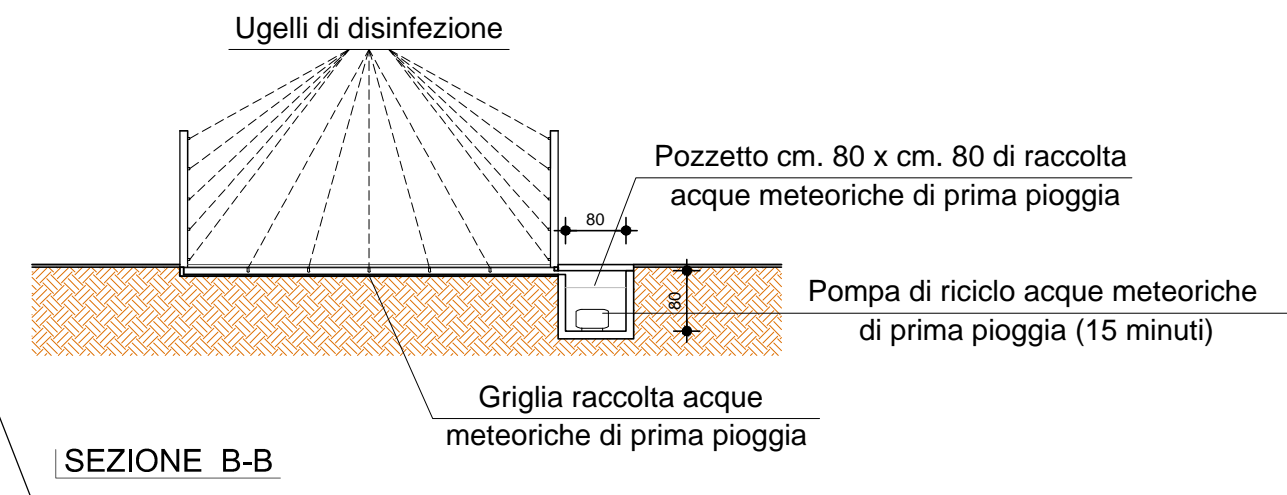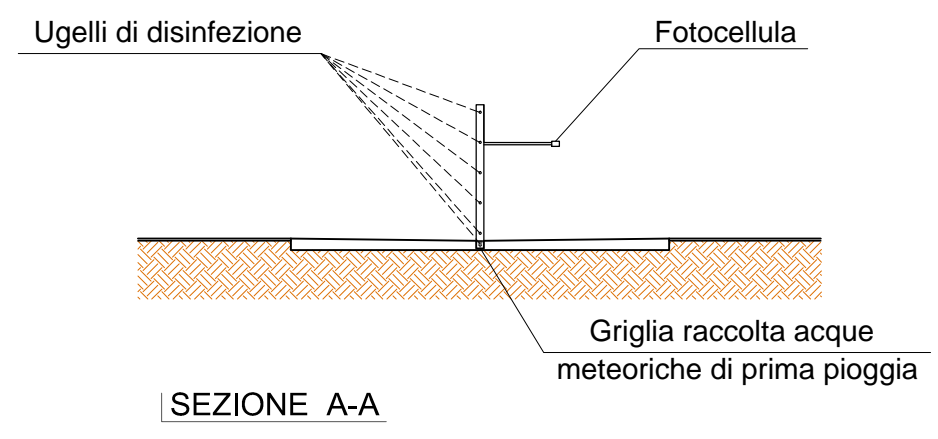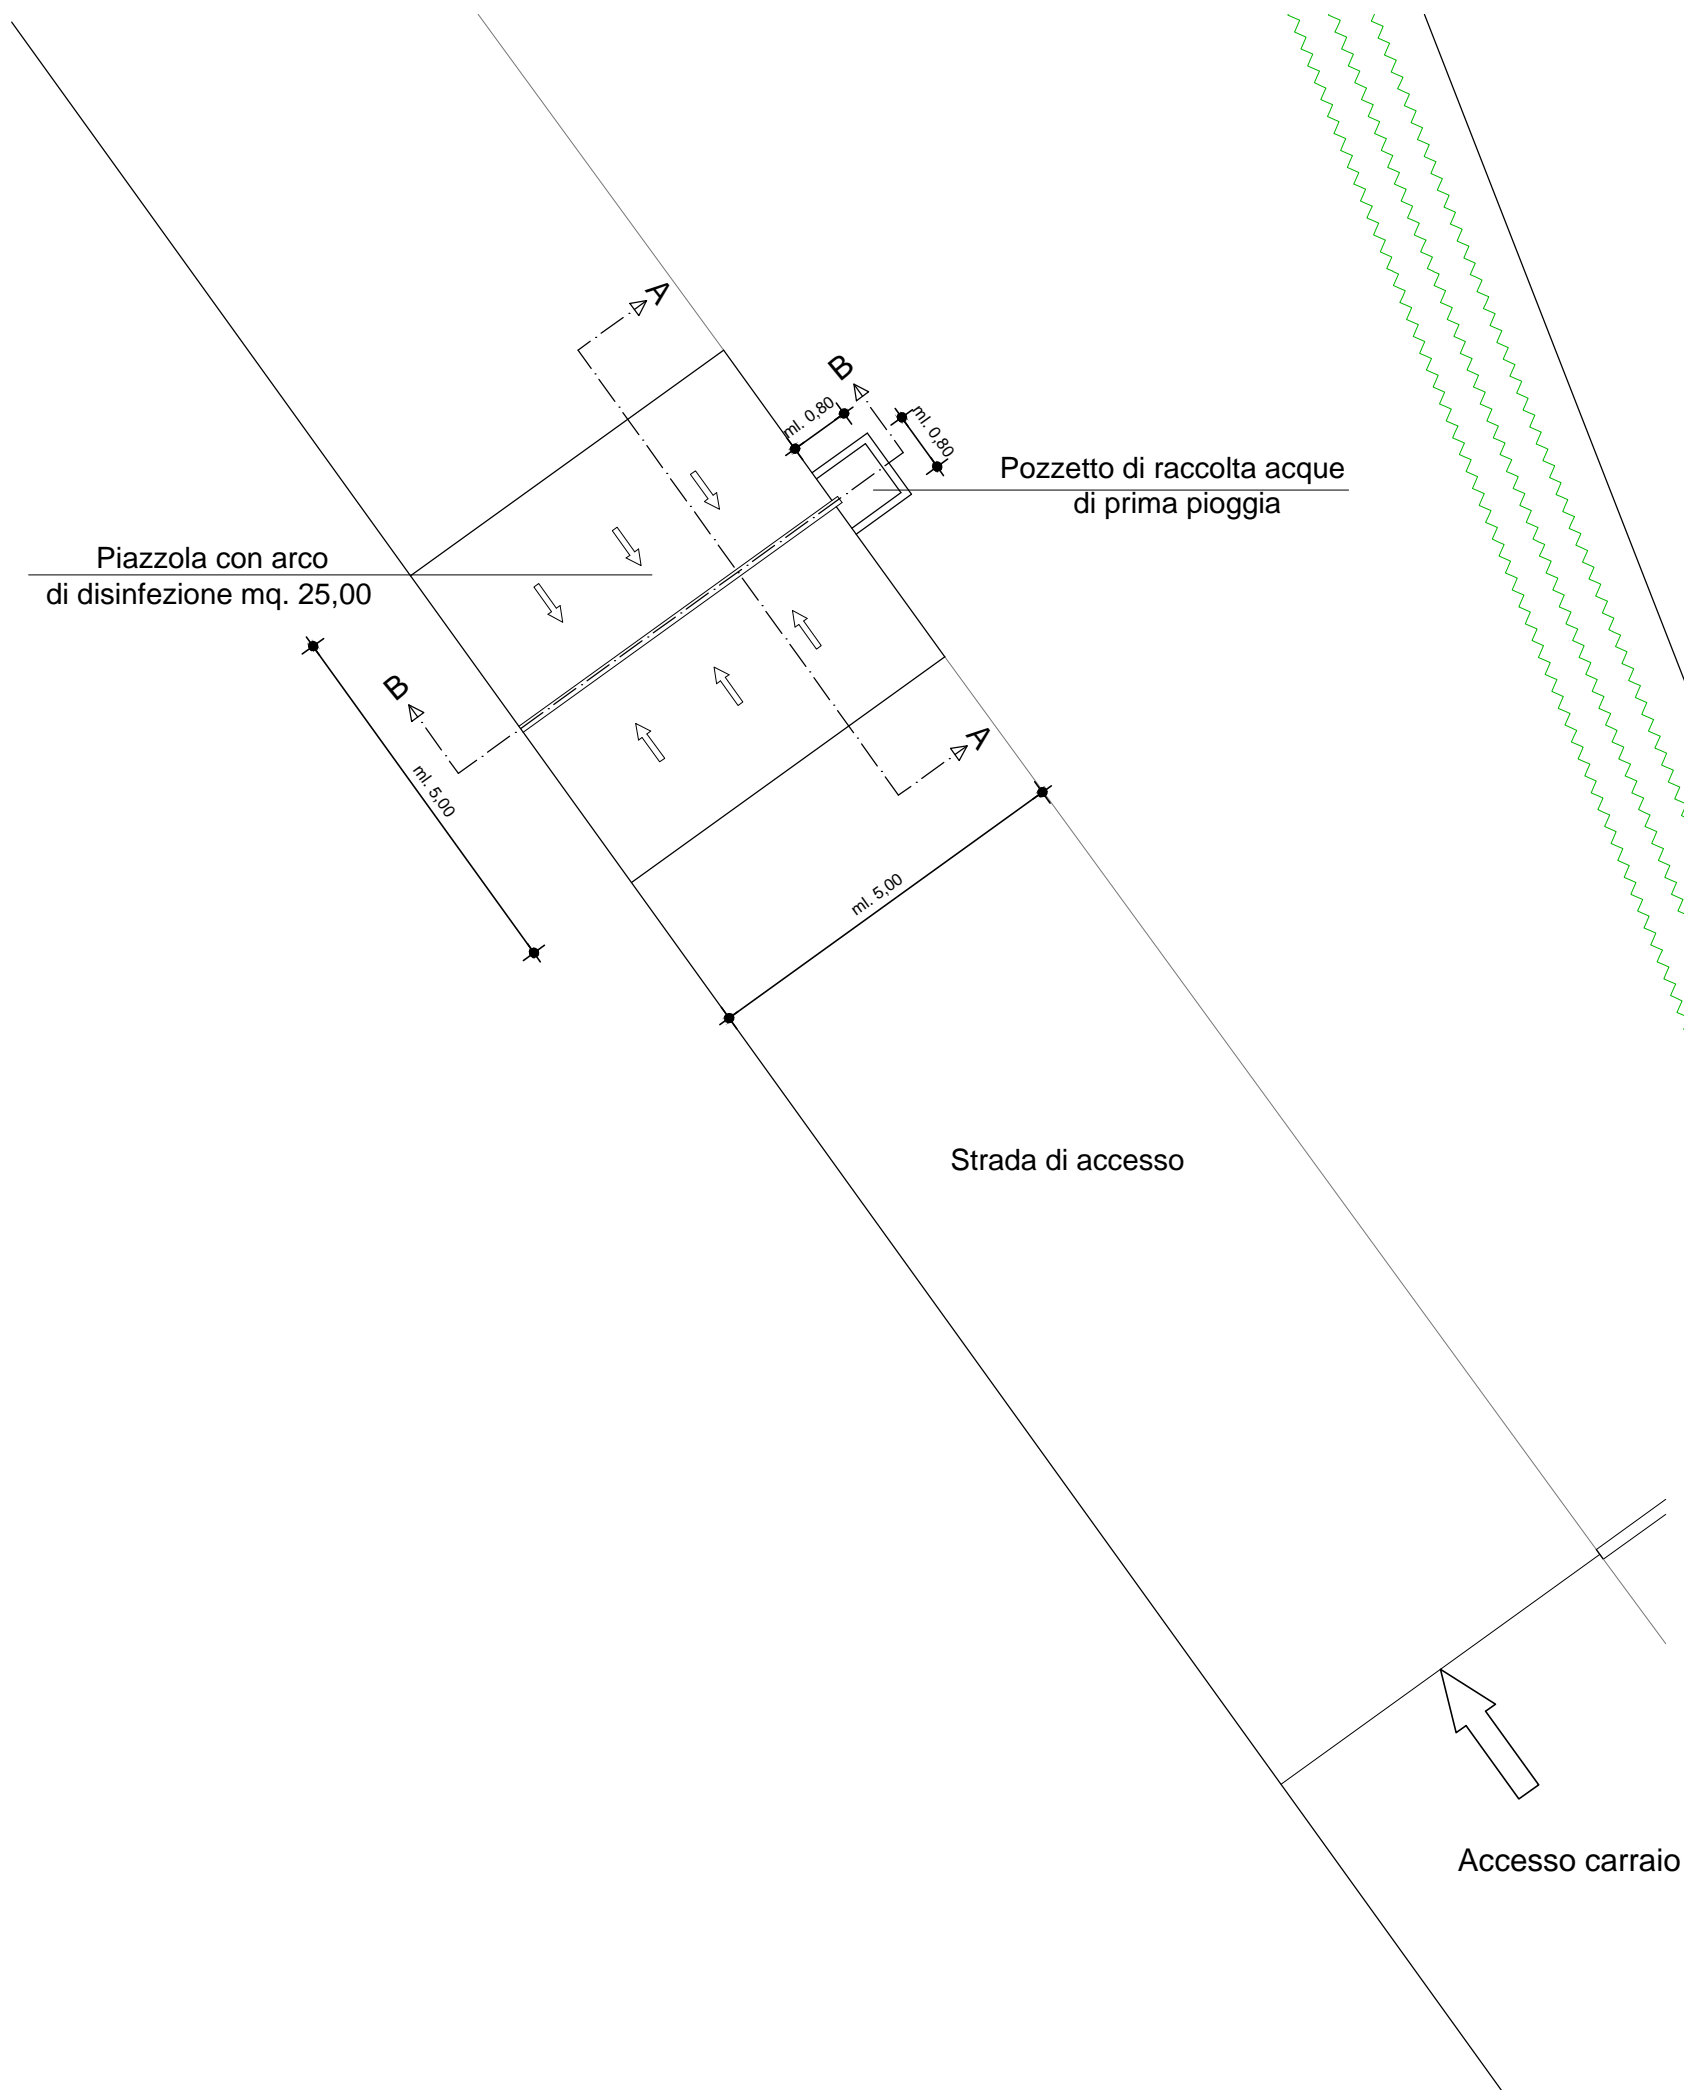

	Studio Tecnico Pascon Geom. Fausto SAN VENDEMIANO Piazza San Pietro 45 Tel . 347/7190254 e-mail pasconfausto@libero.it	
	Comune di Cordignano	Provincia di Treviso
Progetto di riqualificazione fabbricato agricolo ad uso allevamento galline ovaiole a terra e realizzazione nuovo magazzino-deposito uova		Tavola Piazzola di disinfezione
Ditta : Tomè società agricola s.s.		Il Progettista
Piazzola e arco di disinfezione con pozzetto di recupero		Scala 1:2000
Comune di Cordignano Sez. C Fg. 5° mapp. 63 sub. 11 - 12		Data Giugno 2023 Rif. 002-06/2023