legenda

AM = serramento ad apertura meccanica

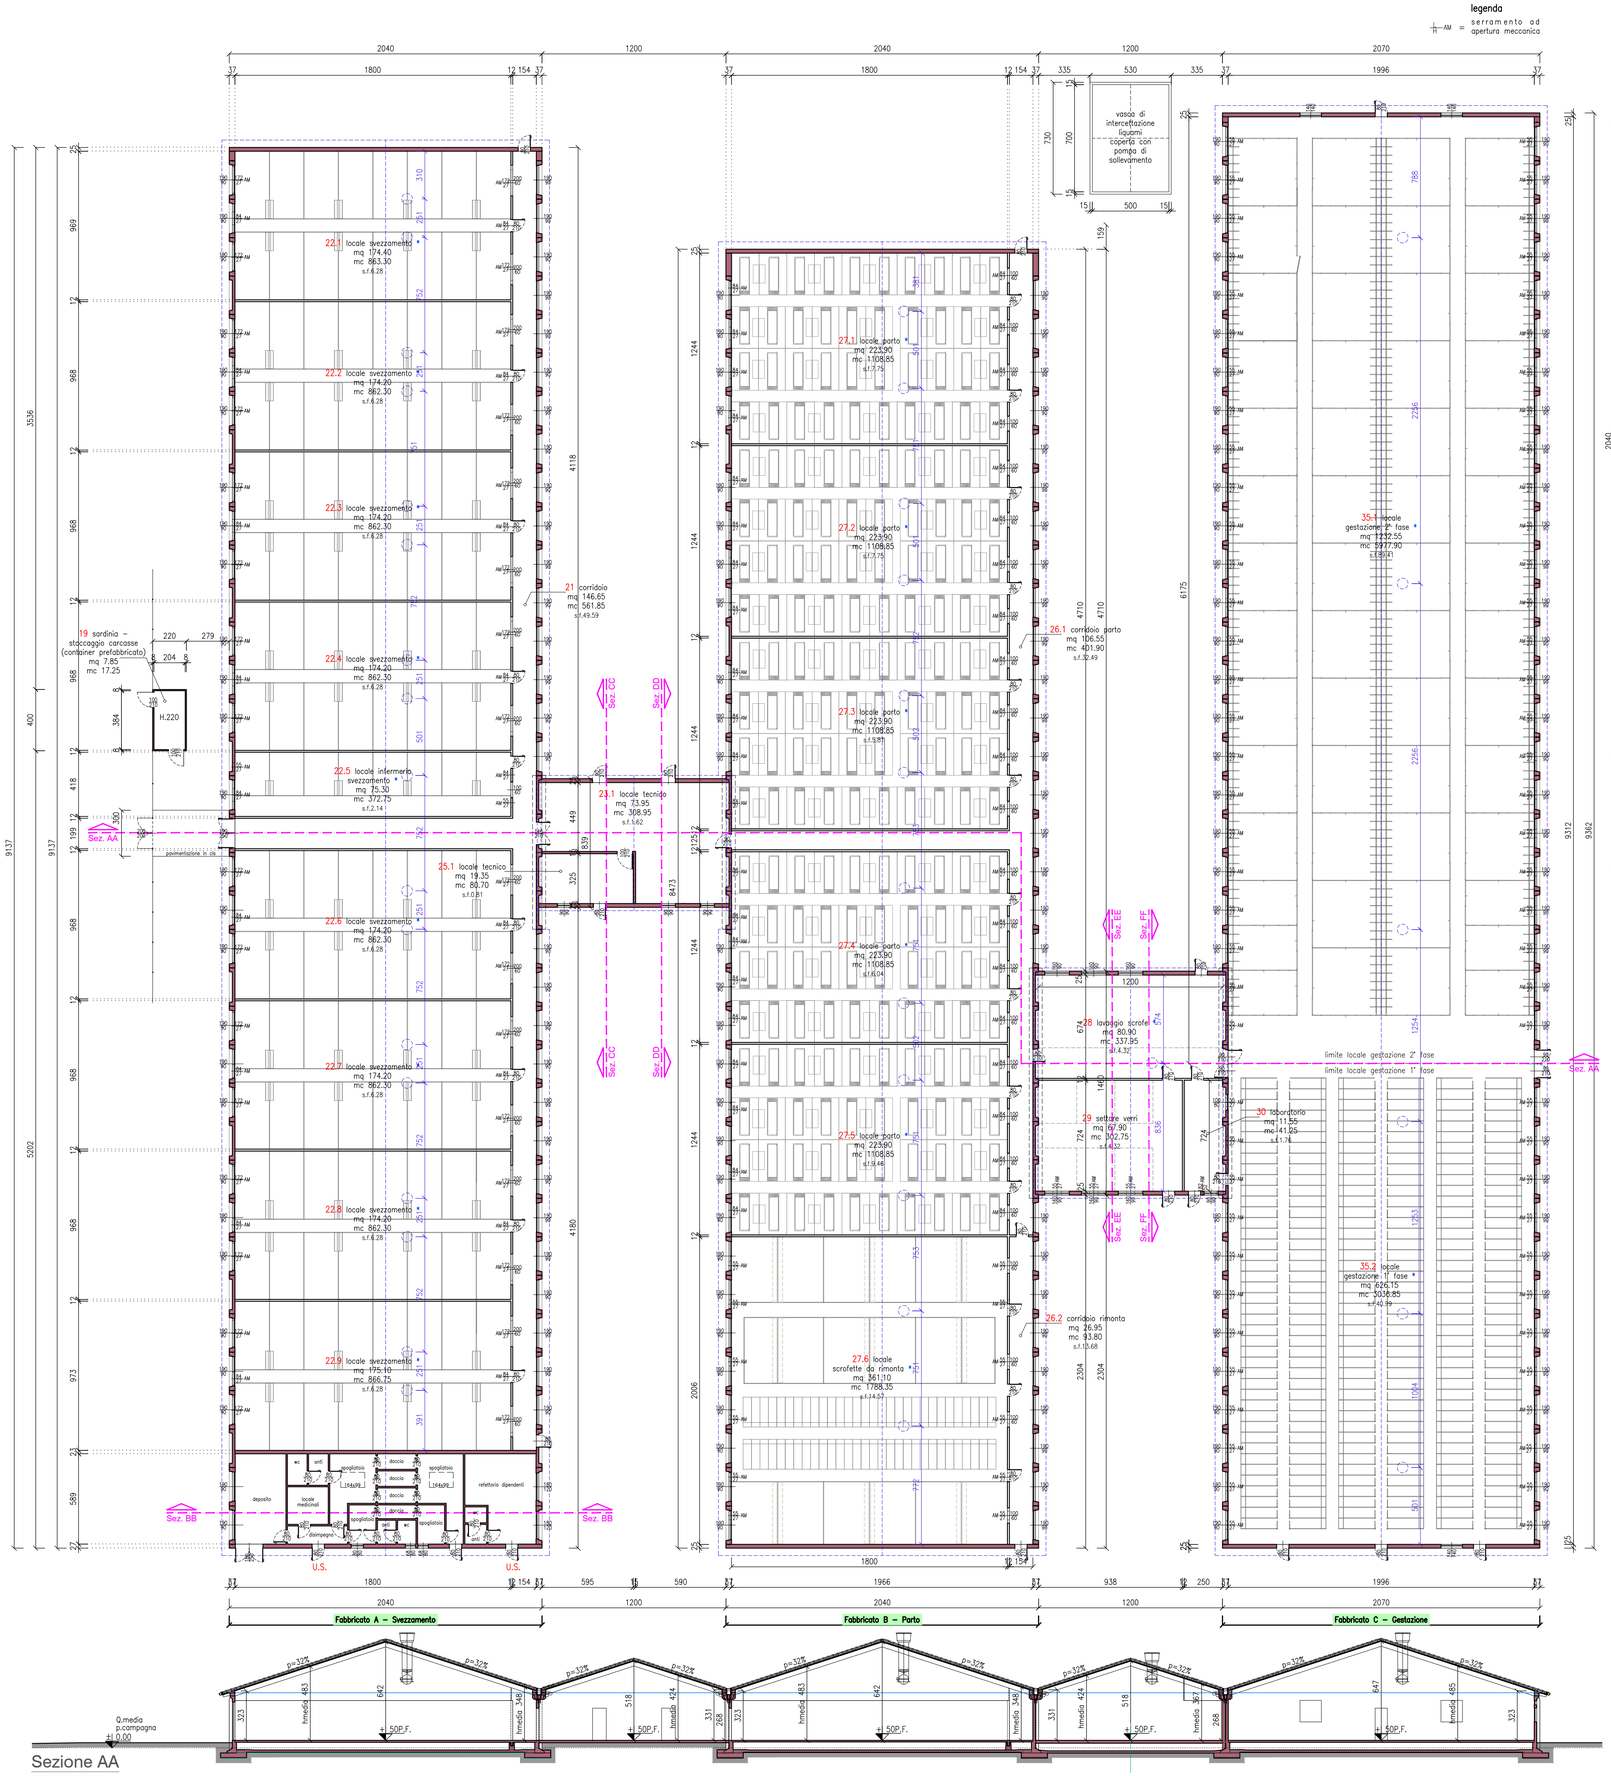

Sezione AA

scala 1:100

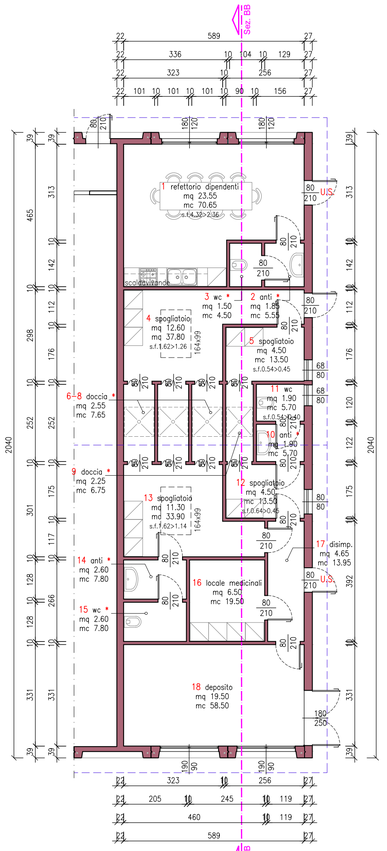

Particolare locali di servizio

scala 1:100

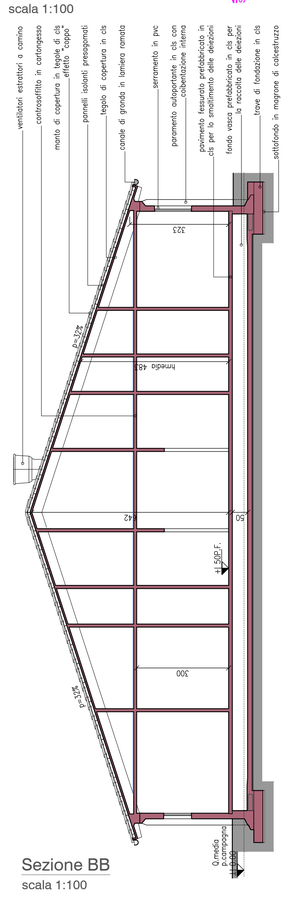

Sezione BB

scala 1:100

requisiti generali di illuminazione ed aerazione della 2° variante in corso d'opera – allevamento											
locale					sup. illum. minima mq	sup. aerante minima mq	sup. illumin. di progetto			sup. aeran. di progetto	
nr.	piano	destinazione	mq	mc			parete	soffitto	totale	parete	soffitto	totale
1	pt	refettorio dipendenti	23.55	70.65	2.36	x⅛	2.36	x⅛	4.32	–	4.32	4.32	–	4.32
2	pt	anti *	1.85	5.55	0.40		0.40		–	–	–	–	–	–
3	pt	wc *	1.50	4.50	0.40		0.40		–	–	–	–	–	–
4	pt	spogliatoio	12.60	37.80	1.26	x⅛	1.26	x⅛	–	1.62	1.62	–	1.62	1.62
5	pt	spogliatoio	4.50	13.50	0.45	x⅛	0.45	x⅛	0.54	–	0.54	0.54	–	0.54
6	pt	doccia *	2.55	7.65	0.40		0.40		–	–	–	–	–	–
7	pt	doccia *	2.55	7.65	0.40		0.40		–	–	–	–	–	–
8	pt	doccia *	2.55	7.65	0.40		0.40		–	–	–	–	–	–
9	pt	doccia *	2.25	6.75	0.40		0.40		–	–	–	–	–	–
10	pt	anti *	1.90	5.70	0.40		0.40		–	–	–	–	–	–
11	pt	wc	1.90	5.70	0.40		0.40		0.54	–	0.54	0.54	–	0.54
12	pt	spogliatoio	4.50	13.50	0.45	x⅛	0.45	x⅛	0.64	–	0.64	0.64	–	0.64
13	pt	spogliatoio	11.30	33.90	1.13	x⅛	1.13	x⅛	–	1.62	1.62	–	1.62	1.62
14	pt	anti *	2.60	7.80	0.40		0.40		–	–	–	–	–	–
15	pt	wc *	2.60	7.80	0.40		0.40		–	–	–	–	–	–
16	pt	locale medicinali	6.50	19.50	–		–		–	–	–	–	–	–
17	pt	disimpegno	4.65	13.95	–		–		–	–	–	–	–	–
18	pt	deposito	19.50	58.50	–		–		–	–	–	–	–	–
19	pt	container prefabbricato	7.85	17.25	–		–		–	–	–	–	–	–
20	–	–	–	–	–		–		–	–	–	–	–	–
21	pt	corridoio	146.65	561.85	–		–		49.59	–	49.59	49.59	–	49.59
22.1	pt	locale svezzamento *	174.40	863.30	–		–		6.28	–	6.28	6.28	–	6.28
22.2	pt	locale svezzamento *	174.20	862.30	–		–		6.28	–	6.28	6.28	–	6.28
22.3	pt	locale svezzamento *	174.20	862.30	–		–		6.28	–	6.28	6.28	–	6.28
22.4	pt	locale svezzamento *	174.20	862.30	–		–		6.28	–	6.28	6.28	–	6.28
22.5	pt	locale infermeria svezzamento *	75.30	372.75	–		–		2.14	–	2.14	2.14	–	2.14
22.6	pt	locale svezzamento *	174.20	862.30	–		–		6.28	–	6.28	6.28	–	6.28
22.7	pt	locale svezzamento *	174.20	862.30	–		–		6.28	–	6.28	6.28	–	6.28
22.8	pt	locale svezzamento *	174.20	862.30	–		–		6.28	–	6.28	6.28	–	6.28
22.9	pt	locale svezzamento *	175.10	866.75	–		–		6.28	–	6.28	6.28	–	6.28
23.1	pt	locale tecnico	73.95	308.95	–		–		1.62	–	1.62	1.62	–	1.62
23.2	pt	–	–	–	–		–		–	–	–	–	–	–
24	pt	–	–	–	–		–		–	–	–	–	–	–
25.1	pt	locale tecnico	19.35	80.70	–		–		0.81	–	0.81	0.81	–	0.81
25.2	pt	–	–	–	–		–		–	–	–	–	–	–
25.3	pt	–	–	–	–		–		–	–	–	–	–	–
26.1	pt	corridoio parto	106.55	401.90	–		–		32.49	–	32.49	32.49	–	32.49
26.2	pt	corridoio rimonta	26.95	93.80	–		–		13.68	–	13.68	13.68	–	13.68
27.1	pt	locale parto *	223.90	1108.85	–		–		7.75	–	7.75	7.75	–	7.75
27.2	pt	locale parto *	223.90	1108.85	–		–		7.75	–	7.75	7.75	–	7.75
27.3	pt	locale parto *	223.90	1108.85	–		–		5.81	–	5.81	5.81	–	5.81
27.4	pt	locale parto *	223.90	1108.85	–		–		6.04	–	6.04	6.04	–	6.04
27.5	pt	locale parto *	223.90	1108.85	–		–		9.46	–	9.46	9.46	–	9.46
27.6	pt	locale scrofette da rimonta *	361.10	1788.35	–		–		14.57	–	14.57	14.57	–	14.57
28	pt	lavaggio scrofe *	80.90	337.95	–		–		4.32	–	4.32	4.32	–	4.32
29	pt	settore verri	67.90	302.75	–		–		4.32	–	4.32	4.32	–	4.32
30	pt	laboratorio	18.10	64.70	–		–		1.76	–	1.76	1.76	–	1.76
31.1	pt	locale gestazione 2° fase *	1232.55	5977.90	–		–		89.41	–	89.41	89.41	–	89.41
31.2	pt	locale gestazione 1° fase *	626.15	3036.85	–		–		40.99	–	40.99	40.99	–	40.99
		TOTALE	5466.85	26121.85										

nota bene: le superfici minime di illuminazione ed aerazione sono calcolate come prescritto dalla circolare regionale nr. 13 del 01/07/1997.
tutti i wc saranno dotati di doccetta con acqua sia calda che fredda; le porte di accesso saranno fornite di serratura apribile dall'esterno con indicatore di presenza.

* locali dotati di illuminazione e/o aerazione artificiale

* locali dotati di aerazione artificiale

come da Permesso di Costruire n.387/2013 del 07.07.2014, successive SCIA di variante in corso d'opera n.323/2015 e n.98/2016, agibilità n.98/2016 rilasciata in data 19.04.2016

bergamo architetti

Regione **Veneto**
Provincia di **Treviso**
Comune di **Roncade**

Progetto di ampliamento dell'allevamento di suini al fine di migliorare il benessere animale, la qualità della produzione e la sostenibilità ambientale per una zootecnia 4.0

Progetto per titolo abilitativo
Progetto definitivo
Progetto esecutivo

2. STATO DI FATTO

piante e sezioni

Az. Agricola Elisa di Scarabello Mirco
proprietà c.f. - p.i.

architetti Mattia e Moreno Bergamo
progetto generale
professore dr. Pierluigi Navarotto
già ordinario di Ingegneria applicata alle produzioni animali presso l'Università degli Studi di Milano
consulente agronomico, consulente autorizzazione integrata ambientale (AIA)
e consulente valutazione impatto ambientale (VIA)
dr. geologo Stefano Conte
consulente ambientale e viabilità
dr. Vito Simionato
consulente valutazione impatto acustico
perito industriale Cristian Bortot
consulente valutazione impatto odorigeno
Malvestio Diego & C s.n.c.
consulente archeologico
dr. agronomo Oreste del Re
consulente finanziamenti p.n.r.r. e filiera
ingegner Davide Grugni
consulente impiantistico-illuminotecnico
ingegner Omar Tabban
consulente impiantistico
SKOV A/S
consulente impiantistico

02.05.2023 data

1° 31.08.2023 aggiornamento

varie scala

via Vittorio Alfieri nr.6 - 31048 San Biagio di Callalta (TV)
tel. +39.0422/796059 - fax. +39.0422/895411
email:studiobergamoarchitetti@gmail.com - www.bergamoarchitetti.it

2.2 Tavola n.

M,D+M srl Servizi per l'architettura & l'ingegneria
Elaborazione grafica

S3902.2-01 n. 4
elaborati su licenza Autodesk
tutti i diritti riservati
File