




Prospetto Sud-Ovest

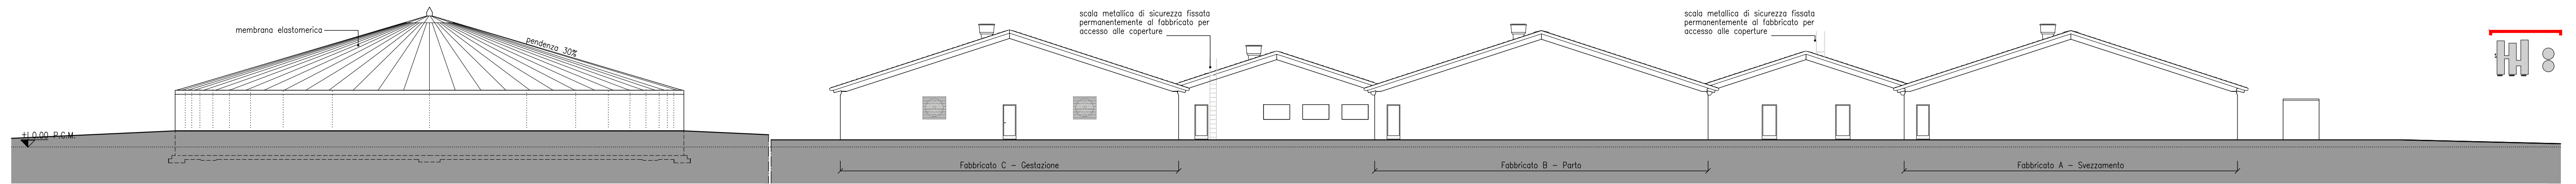


Prospetto Nord-Est

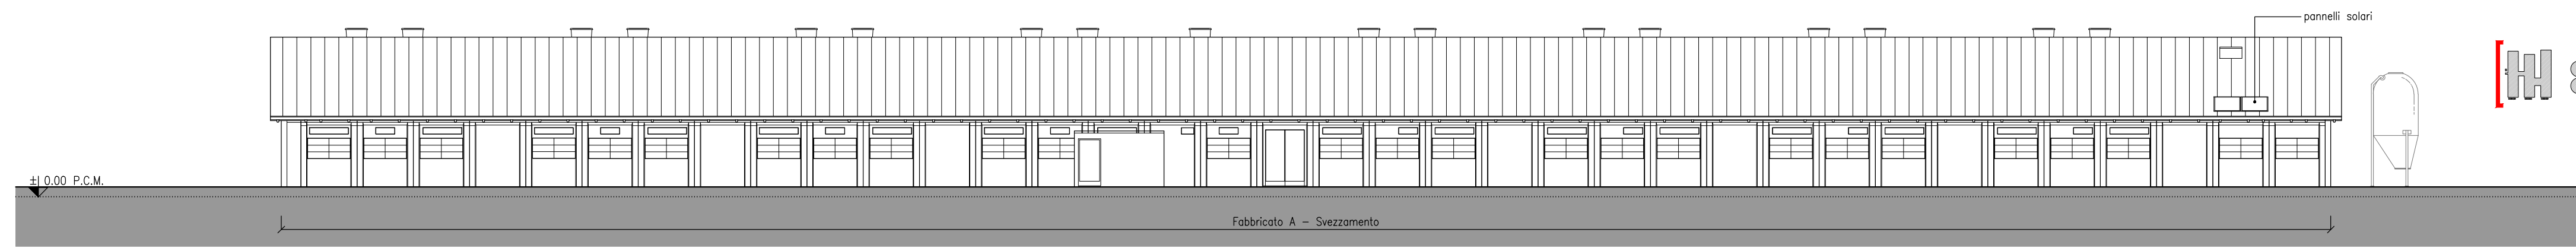


Prospetto Nord-Ovest

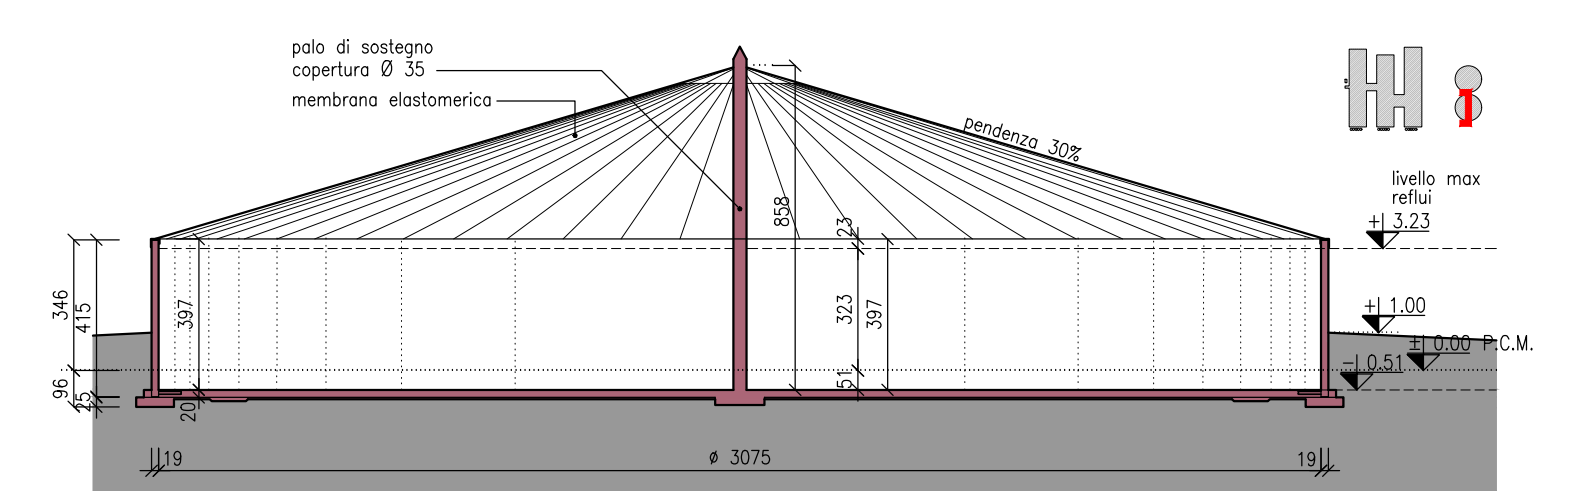


Sezione tipo - Vasca Stoccaggio Reflui

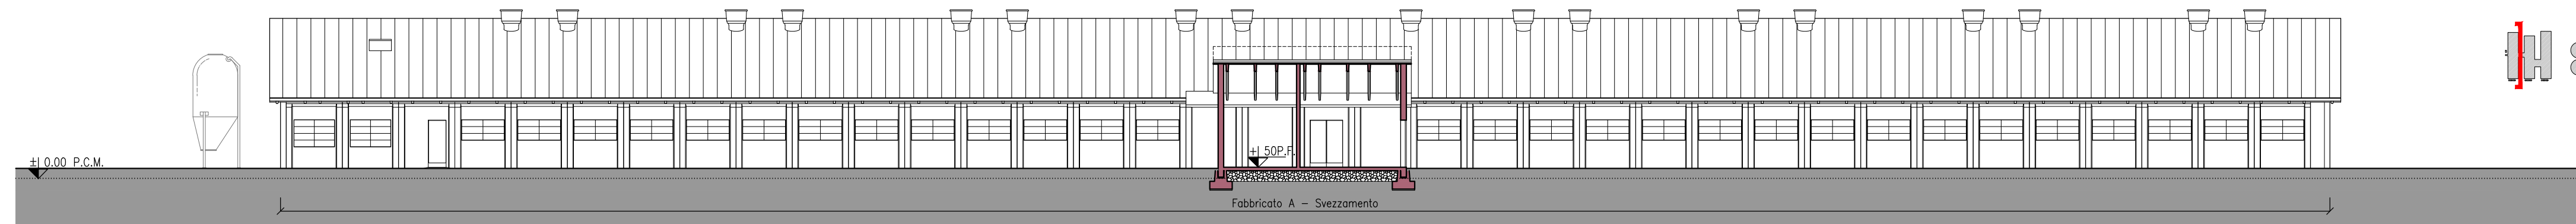


Prospetto Sud-Est - Sezione CC

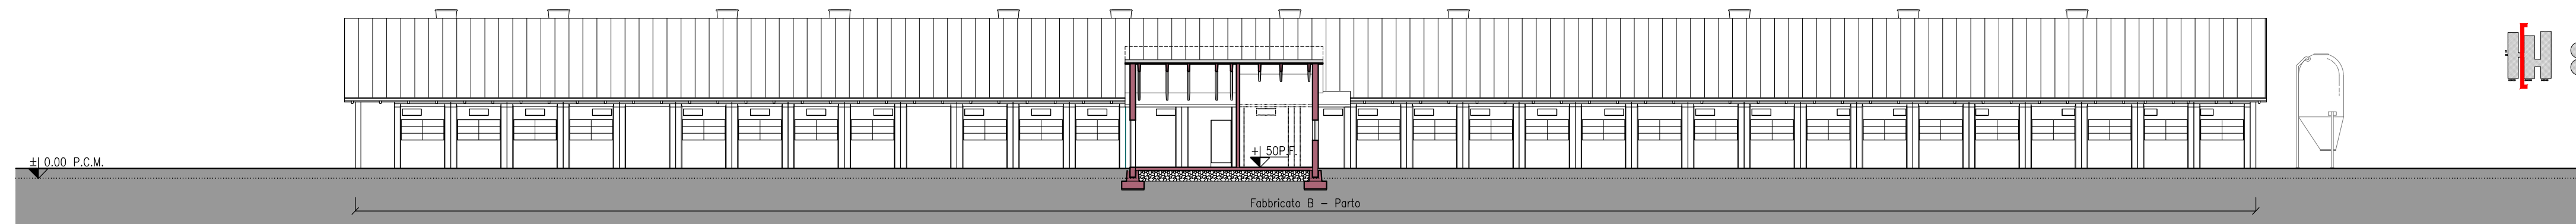


Prospetto Nord-Ovest - Sezione DD

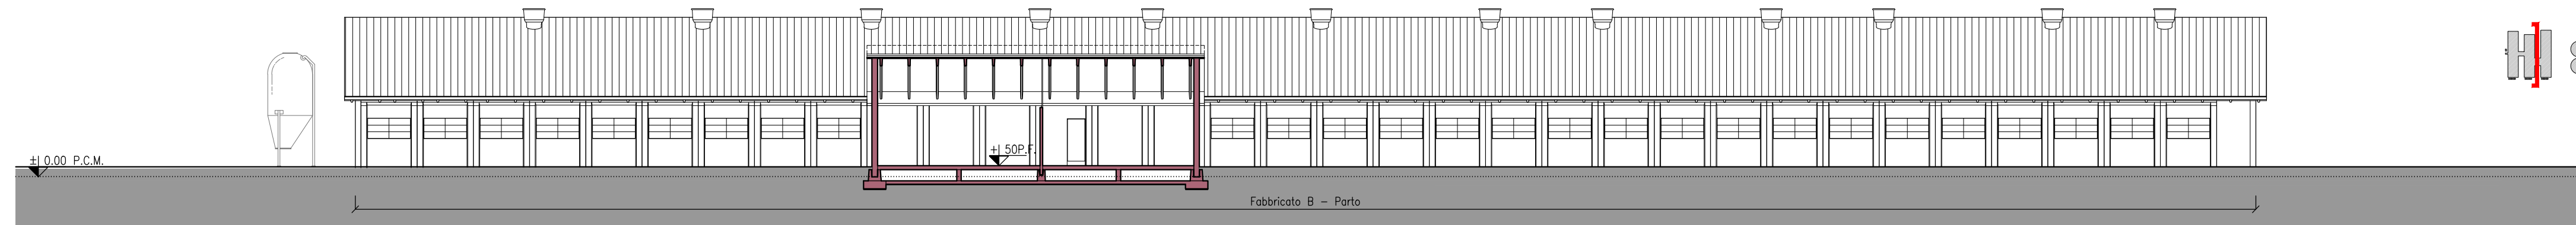

Prospetto Sud-Est - Sezione EE

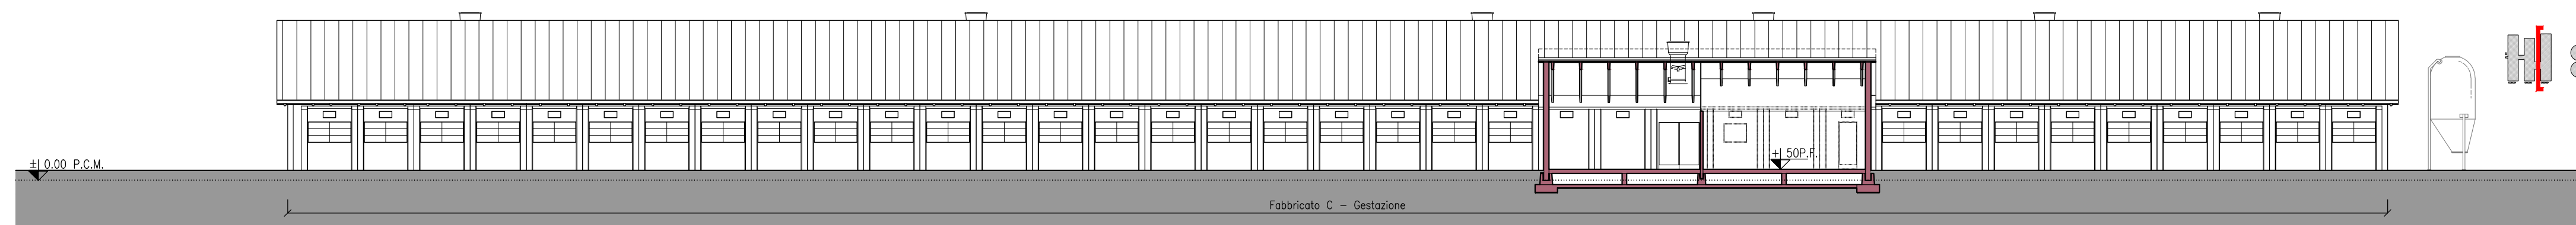

Prospetto Nord-Ovest - Sezione FF

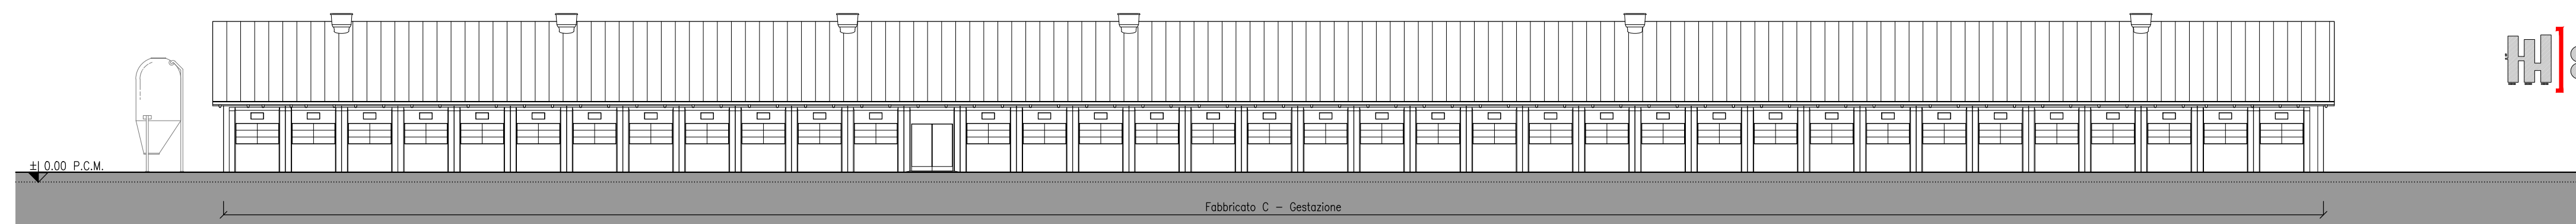

Prospetto Sud-Est

**bergamo architetti**

Regione Veneto  
Provincia di Treviso  
Comune di Roncade

**Progetto di ampliamento dell'allevamento di suini al fine di migliorare il benessere animale, la qualità della produzione e la sostenibilità ambientale per una zootecnia 4.0**

Progetto per titolo abilitativo  
Progetto definitivo  
Progetto esecutivo

## 2. STATO DI FATTO

sezioni e prospetti

Az. Agricola Elisa di Scarabello Mirco

proprietà cf. - p.i.

architetti Mattia e Moreno Bergamo

progetto generale  
professore dr. Pierluigi Navarotto  
già ordinario di Ingegneria applicata alle produzioni animali presso l'Università degli Studi di Milano  
consulente agronomico, consulente autorizzazione integrata ambientale (AIA)  
e consulente valutazione impatto ambientale (VIA)

dr. geologo Stefano Conte

consulente ambientale e viabilità

dr. Vito Simonato

consulente valutazione impatto acustico

perito industriale Cristian Bortot

consulente valutazione impatto odorigeno

Malvestio Diego & C s.n.c.

consulente architettonico

dr. agronomo Oreste del Re

consulente finanziamenti p.r.z. e filiera

ingegner Davide Grugni

consulente impiantistico-illuminotecnico

ingegner Omar Tabban

consulente impiantistico

SKOV A/S

consulente impiantistico

02.05.2023 data

1° aggiornamento

1:200

scala

via Vittorio Alfieri n.6 - 31048 San Biagio di Callalta (TV)  
tel. +39.0422/796059 - fax. +39.0422/895411  
email studiobergamoarchitetti@gmail.com - www.bergamoarchitetti.it

**2.3**  
Tavola n.

**M D M** srl  
Elaborazione grafica Servizi per l'architettura & l'ingegneria

S3902.3-00 n. 5  
elaborati su licenza Autodesk  
tutti i diritti riservati  
File