



Pianta

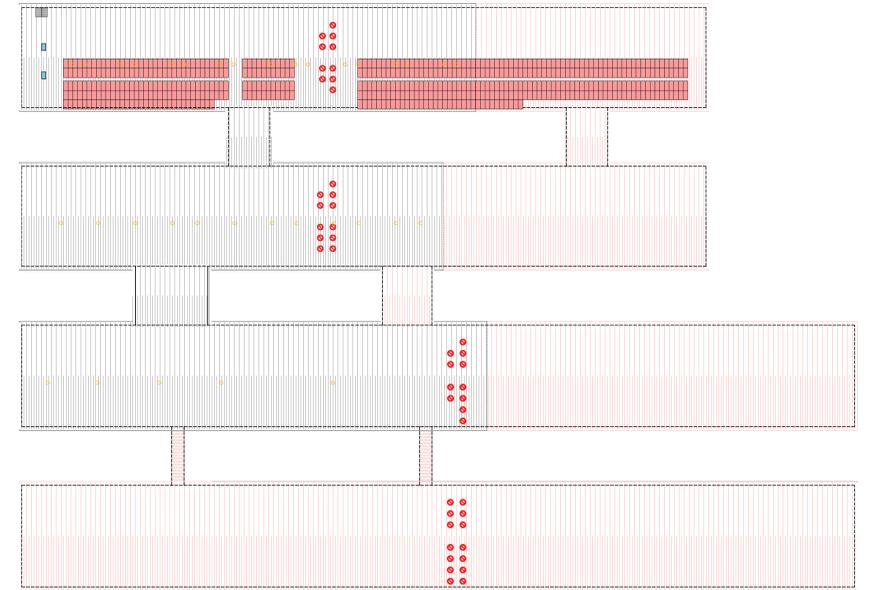

Pianta copertura  
1:500

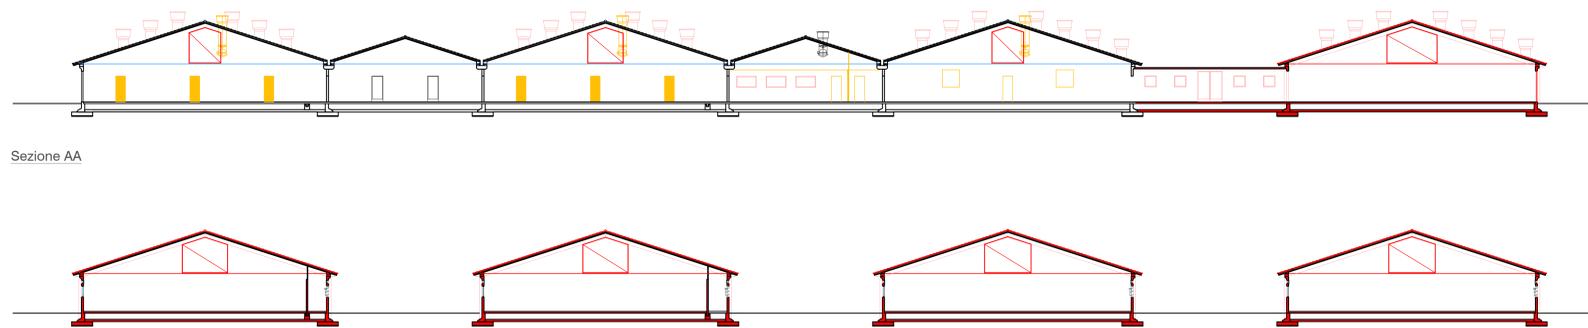

Sezione AA

Sezione BB

**bergamo architetti**

Regione Veneto  
Provincia di Treviso  
Comune di Roncade

**Progetto di ampliamento dell'allevamento di suini al fine di migliorare il benessere animale, la qualità della produzione e la sostenibilità ambientale per una zootecnia 4.0**

Progetto per titolo abilitativo  
Progetto definitivo  
Progetto esecutivo

**4. COMPARAZIONE**

allevamento: piante e sezioni

Az. Agricola Elisa di Scarabello Mirco

architetti Mattia e Moreno Bergamo

progetto generale

professore dr. Pierluigi Navarotto

dr. geologo Stefano Conte

ingegner Davide Grugni

ingegner Omar Tabban

SCOV AIS

02.05.2023

via Vittorio Alfieri nr. 6 - 31048 San Biagio di Callalta (TV)

tel. +39 0422 796088 - fax +39 0422 694911

**M.D.M.** Servizi per l'architettura & l'ingegneria

**4.2**

S3904-2-00 n. 11