


Stralcio planimetria generale
scala 1:500

- Legenda**
- pozzo esistente
 - allacciamento esistente da acquedotto
 - allacciamento esistente da pozzo
 - punto presa linea acquedotto
 - punto presa linea pozzo
 - distribuzione idrica interna lavaggio/abbeveraggio

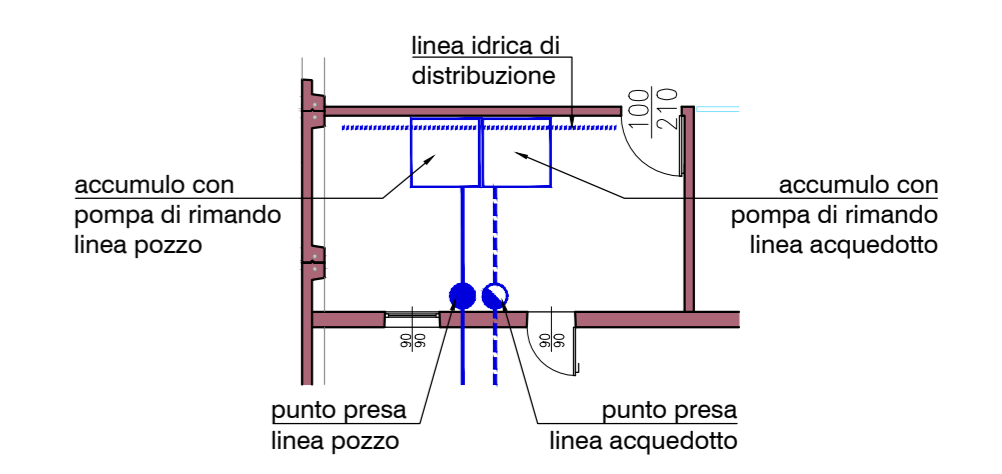

dettaglio locale pompe linea idrica
scala 1:100

bergamo architetti

Regione Veneto
Provincia di Treviso
Comune di Roncade

Progetto di ampliamento dell'allevamento di suini al fine di migliorare il benessere animale, la qualità della produzione e la sostenibilità ambientale per una zootecnia 4.0

Progetto per titolo abilitativo
Progetto definitivo
Progetto esecutivo

6. RETI TECNOLOGICHE

planimetria generale linea approvvigionamento idrico

Az. Agricola Elisa di Scarabello Mirco
proprietà c.f. - p.i.

architetti Mattia e Moreno Bergamo
progetto generale
professore dr. Pierluigi Navarotto
già ordinario di Ingegneria applicata alle produzioni animali presso l'Università degli Studi di Milano
consulente agronomico, consulente autorizzazione integrata ambientale (AIA)
e consulente valutazione impatto ambientale (VIA)
dr. geologo Stefano Conte
consulente ambientale e viabilità
dr. Vito Simonato
consulente valutazione impatto acustico
perito industriale Cristian Bortot
consulente valutazioni impatto odorigeno
Malvestio Diego & C s.n.c.
consulente archeologico
dr. agronomo Oreste del Re
consulente fitopatologia piante T. e floric.
ingegner Davide Grugni
consulente impiantistico-illuminotecnico
ingegner Omar Tabban
consulente impiantistico
SKOV A/S
consulente impiantistico

02.05.2023 data 1° aggiornamento 1:250 scala

via Vittorio Alfieri nr. 6 - 31048 San Biagio di Callalta (TV)
tel. +39 0422 796059 - fax +39 0422 895411
email: studiobergamoarchitetti@gmail.com - www.bergamoarchitetti.it

M.D.M. srl
Elaborazione grafica Servizi per l'architettura & l'ingegneria

6.3
Tavola n.

S39063-00 n. 16
elaborati su licenza Autodesk
tutti i diritti riservati
File