

COMUNE DI RONCADE FG. 4

COMUNE DI RONCADE FG. 9

COMUNE DI RONCADE FG. 4



COMUNE DI RONCADE FG. 3

VIA CASARVA

CAB. "S.ANDREA R."

TAV. 1

TAV. 2



Unità Responsabile della Progettazione e Lavori
UNITA' PGE-PLA-PL VFVG
Il Referente
Peroni Fabio

Il presente documento è sottoscritto in firma digitale ai sensi dell'art. 21 del d.lgs. 82/2005. La riproduzione dello stesso su supporto analogico è effettuata da Enel Italia srl e costituisce una copia integra e fedele dell'originale informatico, disponibile a richiesta presso l'unità emittente.

ESTRATTO DI MAPPA: Comune di RONCADE FG. 3-4-9
Scala 1:2000

LEGENDA

- LINEA MT INTERRATA IN PROGETTO
- CABINA MT/BT ESISTENTE

e-distribuzione

Infrastrutture e Reti Italia
Area Regionale Veneto e Friuli Venezia Giulia
UNITA' PGE-PLA-PL VFVG

Scala	1:2000
Data	06/02/2024
Disegno n°	-

DESCRIZIONE PROGETTO
LINEA MT BIANCADE DA C.P. MONASTIER
LINEA ELETTRICA MT IN CAVO INTERRATO PER POSA E ALLACCIAMENTO NUOVA CABINA "ELISA" NEL COMUNE DI RONCADE (TV)

PLANIMETRIA CATASTALE

Comune		Progetto	
CODICE RINTRACCIABILITÀ	Tecnico Progettista	Verificato	Approvato
Roncade	392487634	Peroni Fabio	Peroni Fabio

COMUNE DI SAN BIAGIO DI CALLALTA FG. 32

COMUNE DI RONCADE FG. 4



CAB. "ELISA"

VIA CASARPA



Unità Responsabile della Progettazione e Lavori
UNITA' PGE-PLA-PL VFVG
Il Referente
Peroni Fabio

Il presente documento è sottoscritto in firma digitale ai sensi dell'art. 21 del d.lgs. 82/2005. La riproduzione dello stesso su supporto analogico è effettuata da Enel Italia srl e costituisce una copia integra e fedele dell'originale informatico, disponibile a richiesta presso l'unità emittente.

ESTRATTO DI MAPPA: Comune di RONCADE FG. 4
Scala 1:2000

LEGENDA

- LINEA MT INTERRATA IN PROGETTO
- CABINA MT/BT IN PROGETTO

e-distribuzione

Infrastrutture e Reti Italia
Area Regionale Veneto e Friuli Venezia Giulia
UNITA' PGE-PLA-PL VFVG

Scala

1:2000

Data

06/02/2024

Disegno n°

-

DESCRIZIONE PROGETTO

LINEA MT BIANCADE DA C.P. MONASTIER
LINEA ELETTRICA MT IN CAVO INTERRATO PER POSA E ALLACCIAMENTO NUOVA CABINA
"ELISA" NEL COMUNE DI RONCADE (TV)

PLANIMETRIA CATASTALE

Progetto

Approvato

Comune	CODICE RINTRACCIABILITÀ
Roncade	392487634

Tecnico Progettista
Romano Davide

Verificato
Peroni Fabio

Approvato
Peroni Fabio

TAV. 1

TAV. 2

COMUNE DI RONCADE FG. 9

ALBERTO A




18-Apr-2024 11:31:7
Protocollo pratica T148330/2024

Scala originale: 1:2000
Dimensione cornice: 776.000 x 552.000 metri

Estratto conforme al catastale – scala 1:1000

ALLESATO A

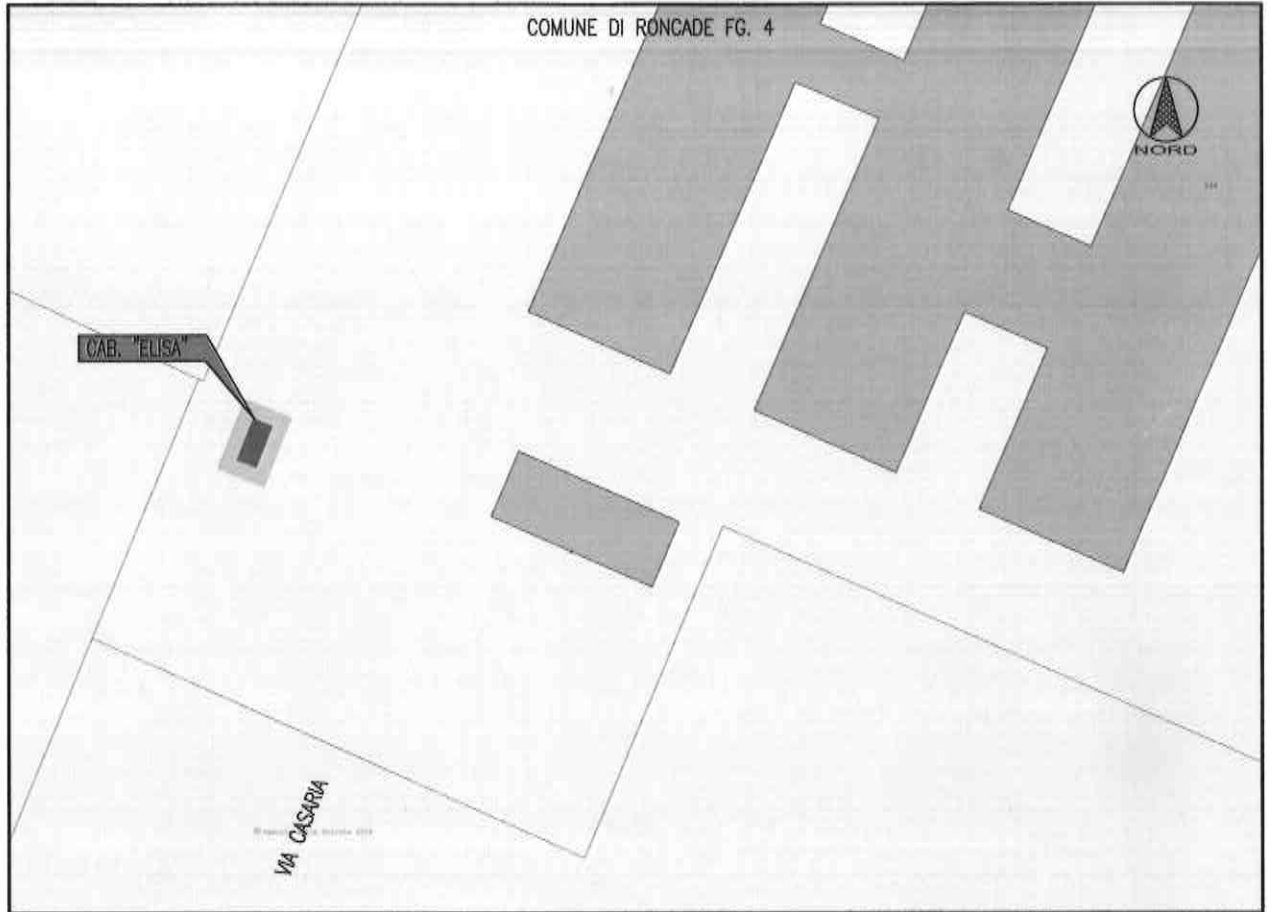

Dettaglio fabbricato cabina – scala 1:100

Legenda


- Cabina elettrica
- ▨ Locale interessato
- ▧ Fascia di rispetto – D.p.A. Pari a 2,00 m

Dichiarazione

Gli spazi circostanti il fabbricato cabina sono adibiti a:

– Area incolta

Allo stato attuale non esistono sili sensibili all'interno della DpA calcolata.

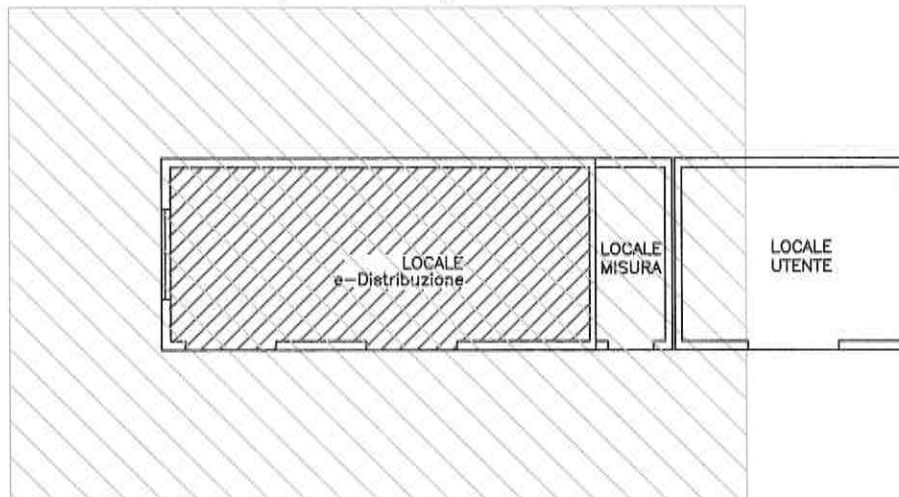

<p>Infrastrutture e Reti Italia Area Regionale Veneto e Friuli Venezia Giulia UNITÀ PGE-PLA-PL VFVG</p>	Scala	DESCRIZIONE PROGETTO LINEA MT BIANCADE DA C.P. MONASTIER LINEA ELETTRICA MT IN CAVO INTERRATO PER POSA E ALLACCIAMENTO NUOVA CABINA "ELISA" NEL COMUNE DI RONCADE (TV)		
	C.I.			
	Data			
	06/02/2024			
	Disegno n°			
-		DPA		
		Progetto		
Comune	CODICE RINTRACCIABILITÀ	Tecnico Progettista	Verificato	Approvato
Roncade	392487634	Romano Davide	Peroni Fabio	Peroni Fabio