


PROSPETTO LATERALE SX
Scala 1:50


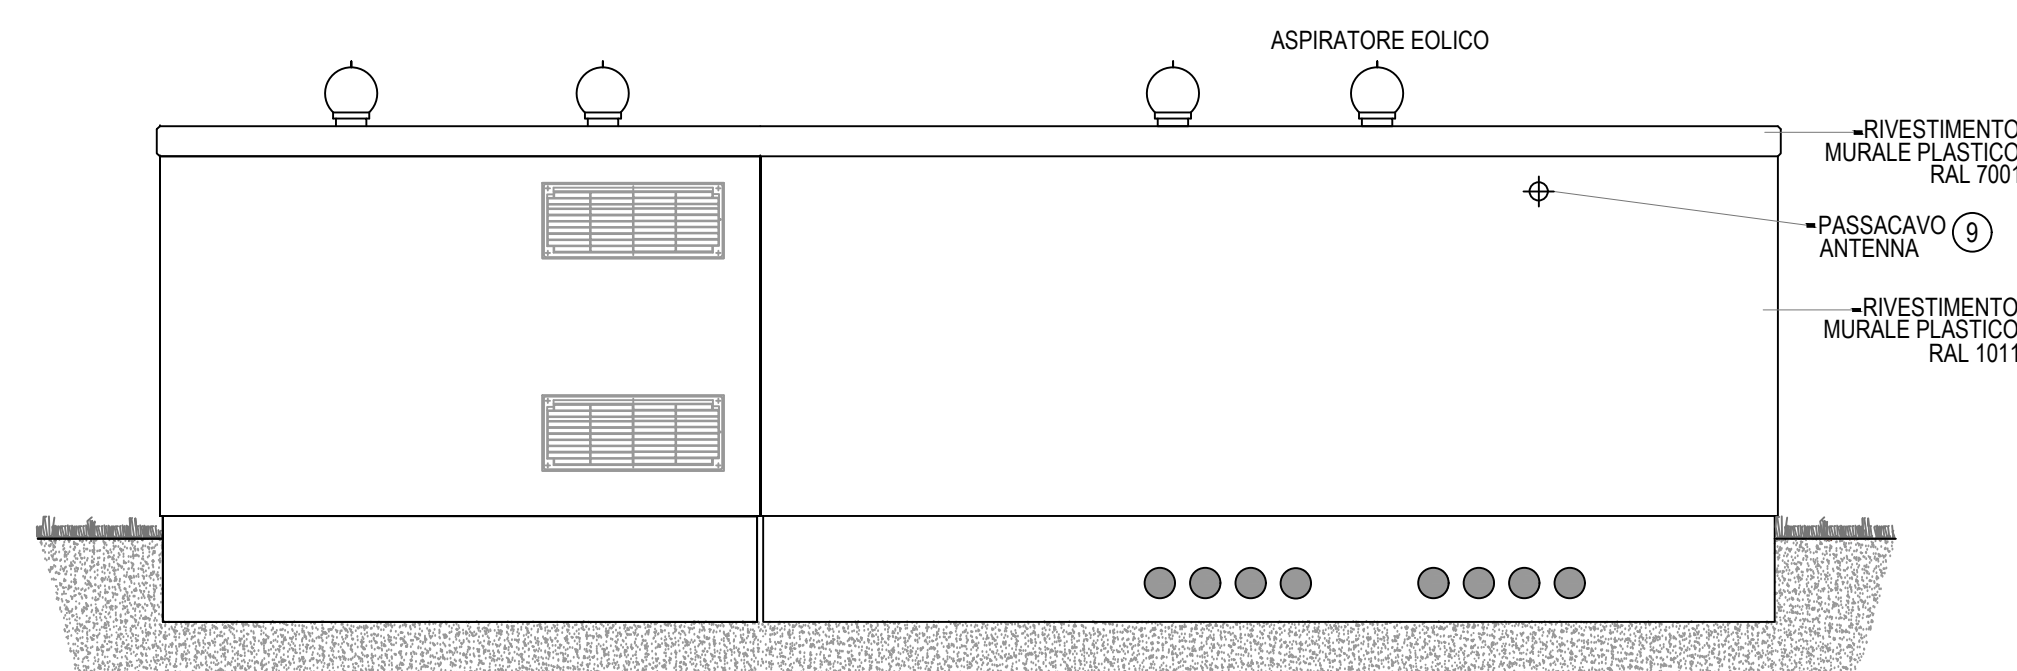


PROSPETTO POSTERIORE
Scala 1:50


LEGENDA:

- ① PLOTTA ISPEZIONE VTR 600x600 mm.
- ② PLOTTA ISPEZIONE VTR 600x1000 mm.
- ③ LASTRE IN VETRORESINA SP. 40 mm.
- ④ TUBO SOTTOTRACCIA Ø25 MM.
- ⑤ PASSANTE CAVI TEMPORANEI
- ⑥ PASSACAVO ANTENNA
- ⑦ SOGLIO INGRESSO
- ⑧ GRIGLIA VTR ALTA (1200x500)
- ⑨ GRIGLIA VTR BASSA (1200x500)
- ⑩ PORTA VTR 1 ANTA (800x2150)
- ⑪ PORTA VTR 2 ANTE (1200x2150)


PIANTA
Scala 1:50

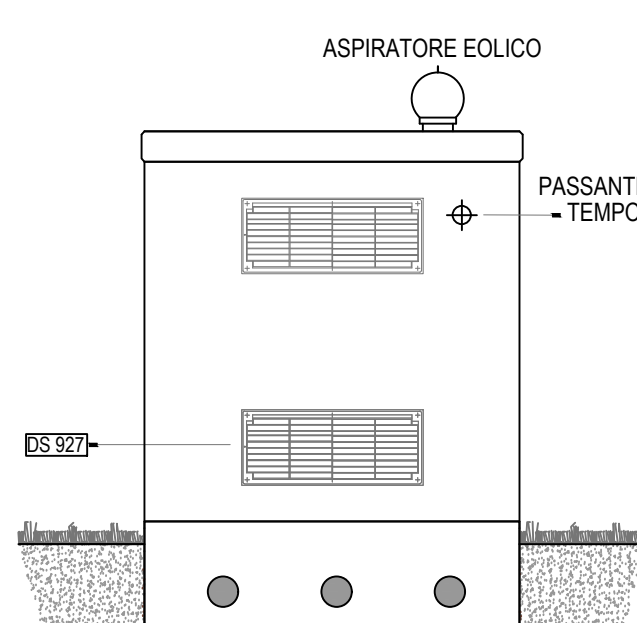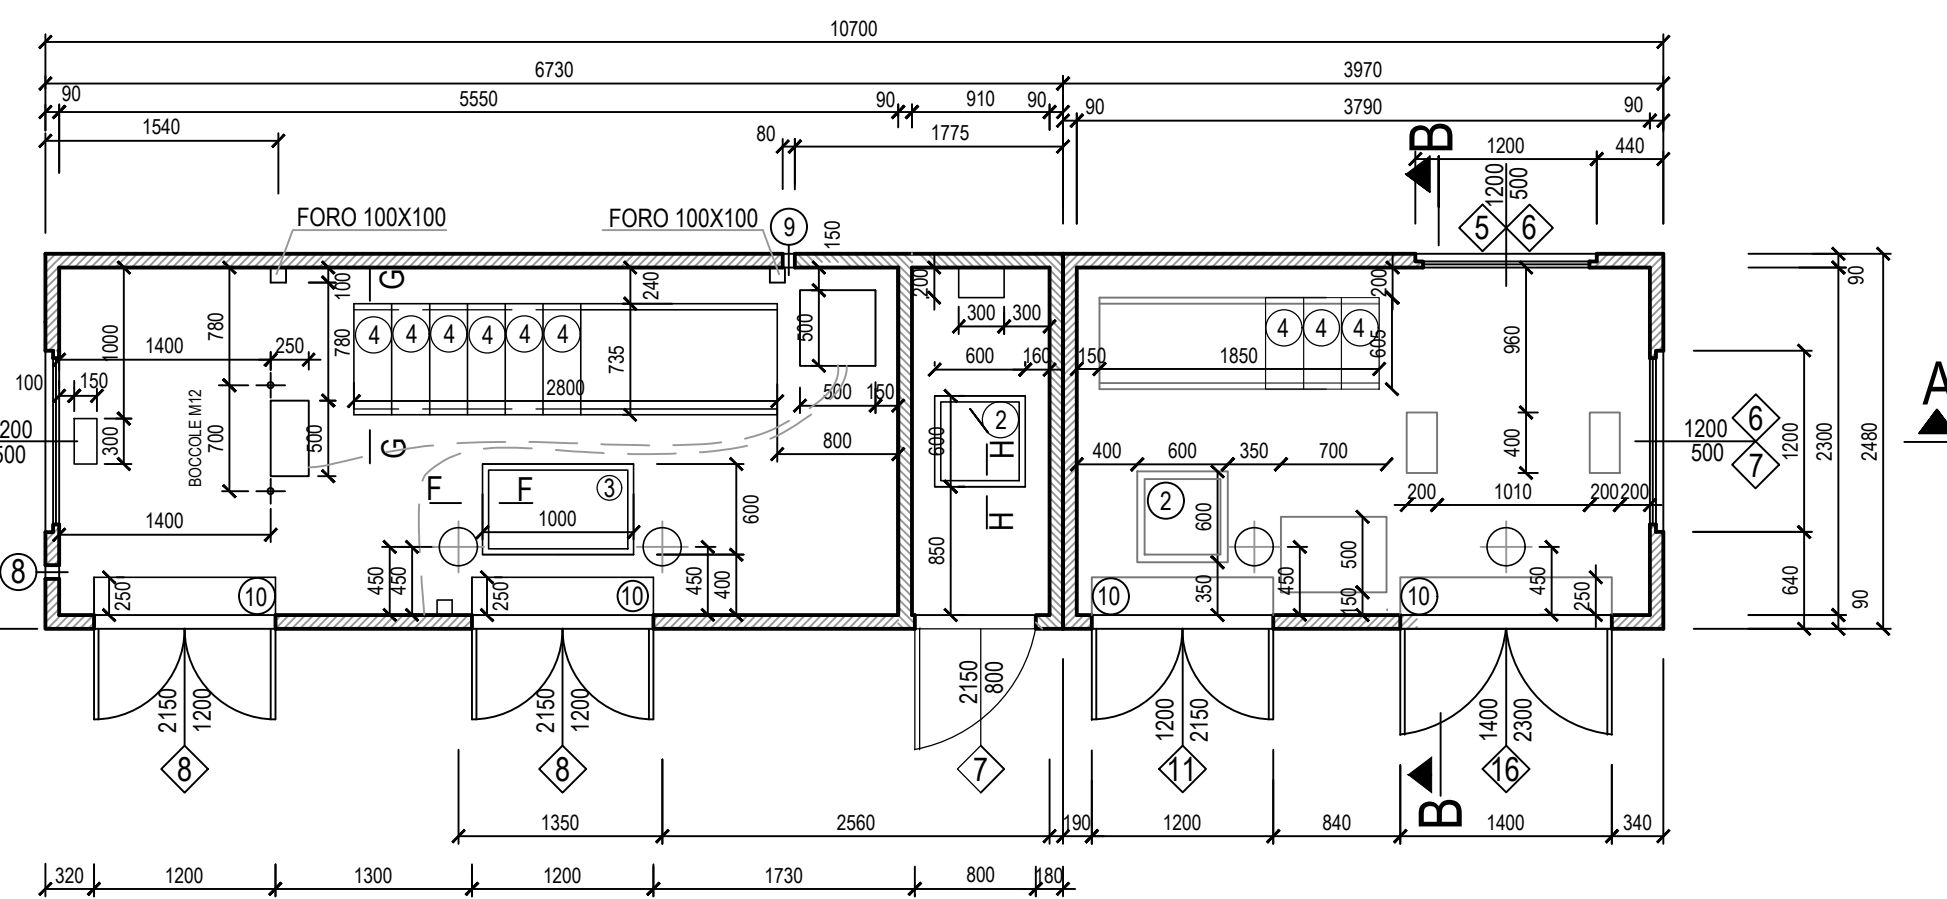


PROSPETTO LATERALE DX
Scala 1:50

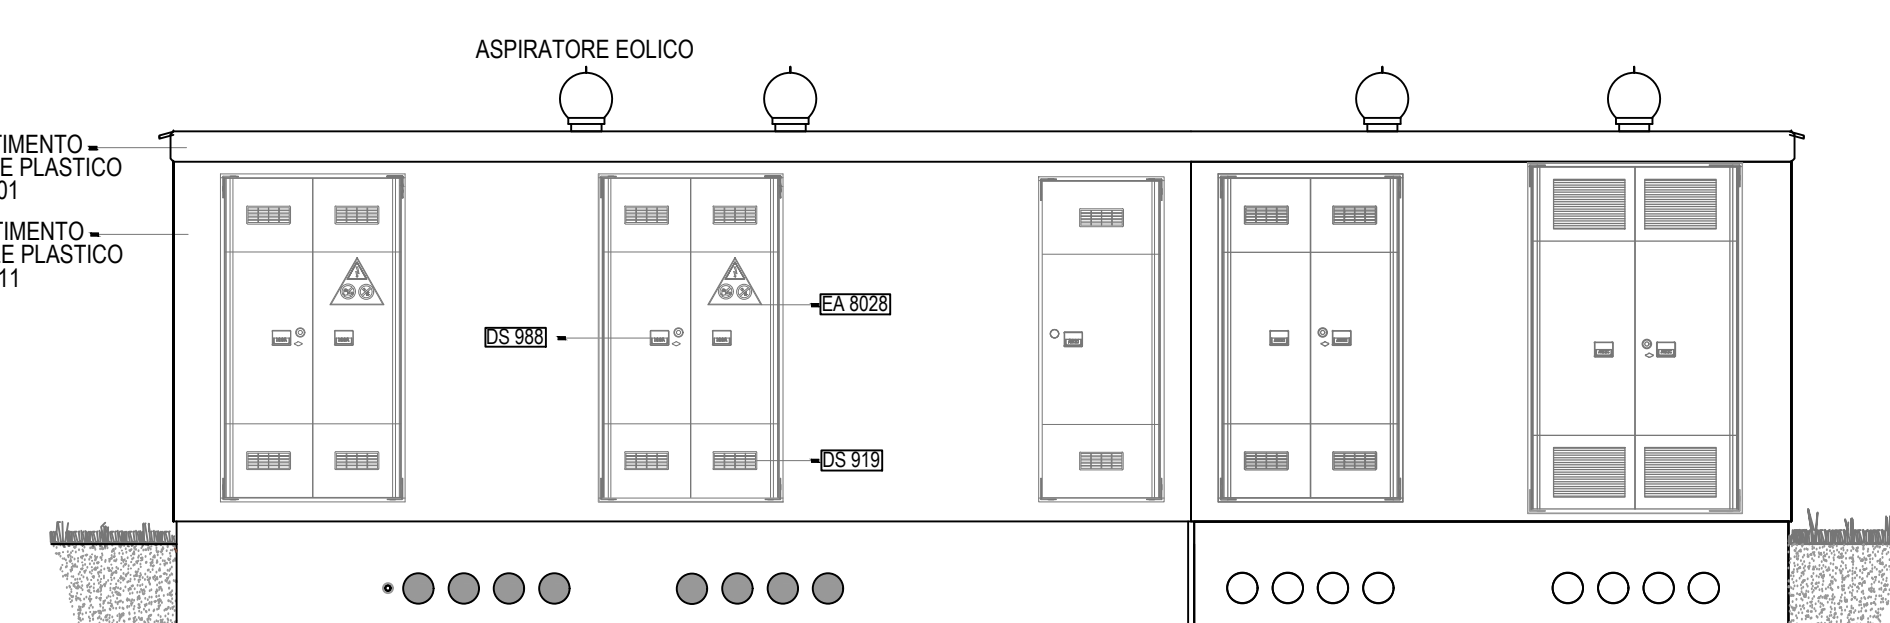

PROSPETTO FRONTALE
Scala 1:50

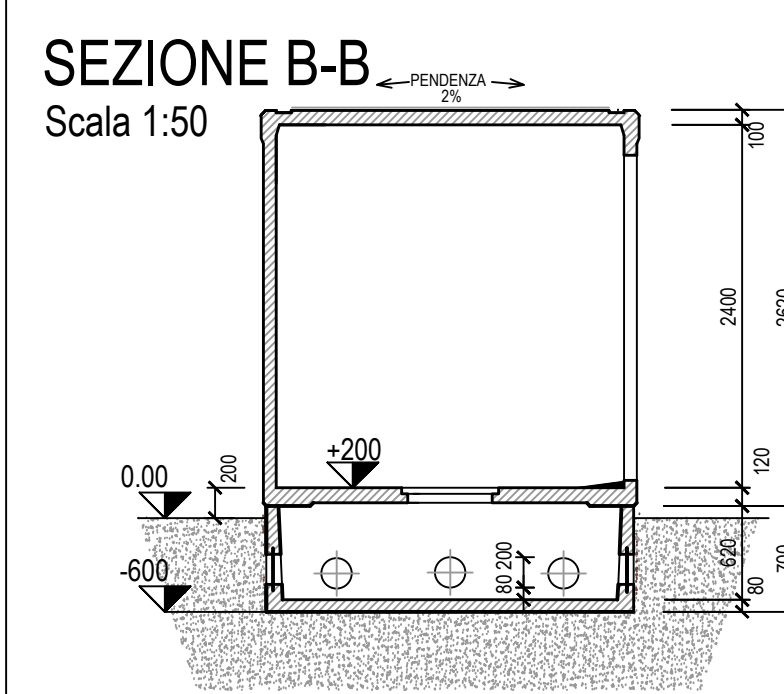

SEZIONE B-B
Scala 1:50

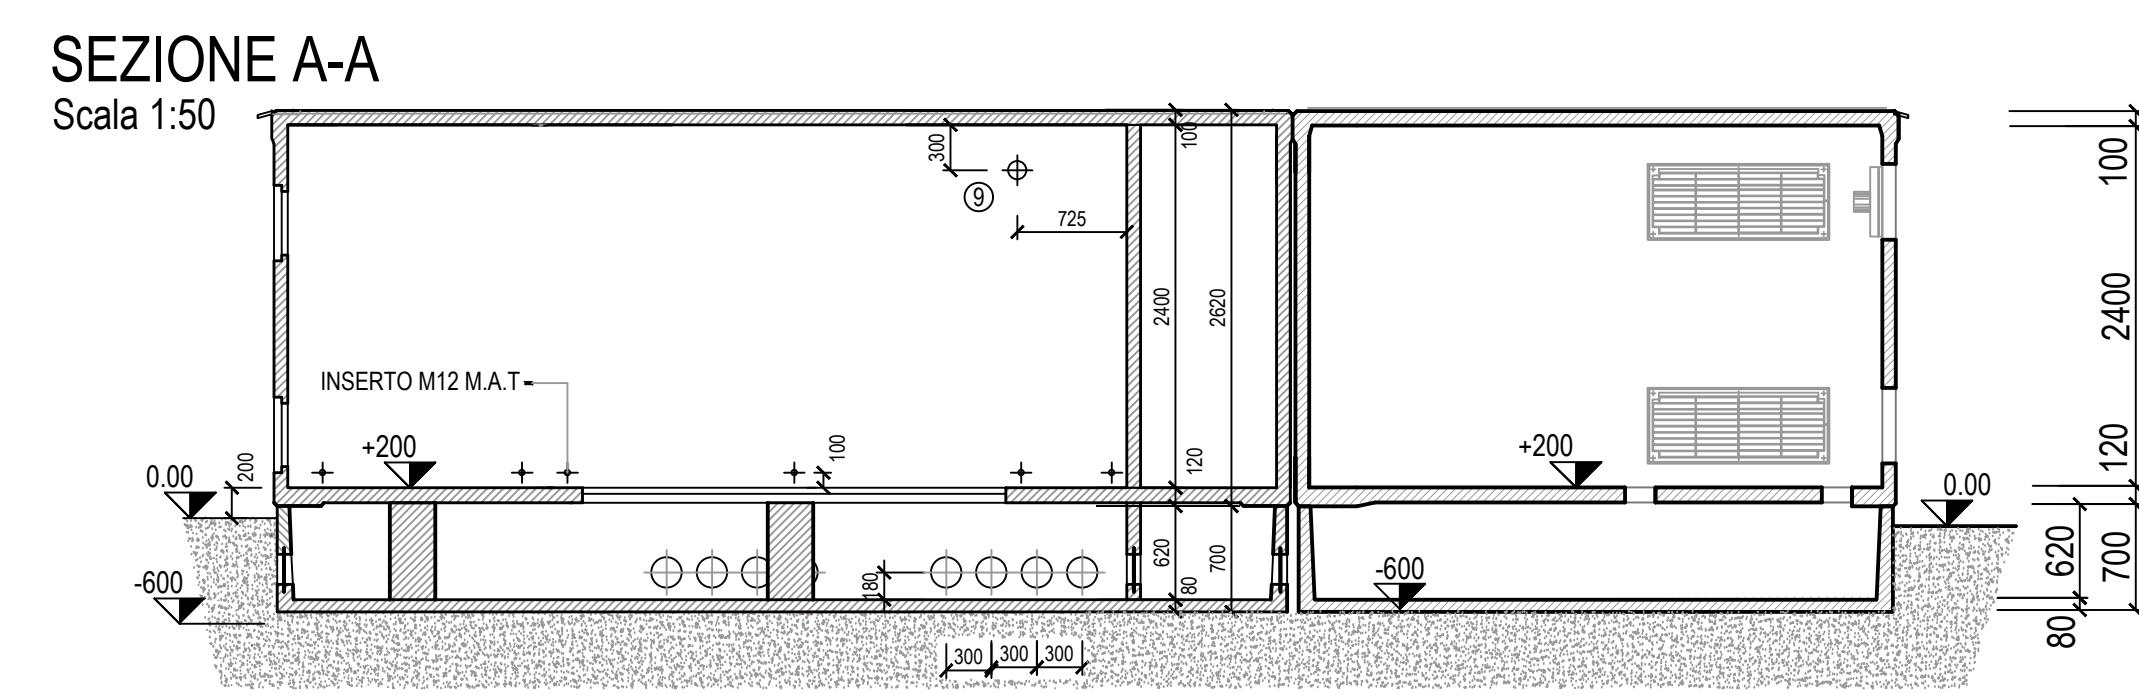

SEZIONE A-A
Scala 1:50

Committente:

Az. Agricola Elisa di Scarobello Mirco

Ubicazione:

VIA CASARA 27 RONCADE (TV)

Oggetto:

PROGETTO DI AMPLIAMENTO DELL'ALLEVAMENTO DI SUINI AL FINE DI MIGLIORARE IL BENESSERE ANIMALE, LA QUALITÀ DELLA PRODUZIONE E LA SOSTENIBILITÀ AMBIENTALE PER UNA ZOOTECNIA 4.0

Progetto:

PIANTA SEZIONE E PROSPETTO CABINA DI CONSEGNA E CABINA UTENTE

Progettista impianti:

Tabban Ing. Omar
Vicolo Papa Giovanni XXIII 31010 Mareno di Piave (TV)

PIANTA SEZIONE E PROSPETTO CABINA DI CONSEGNA E CABINA UTENTE



Revisione	Data	Descrizione	Commessa	Redatto	Documento
1					
0	SETT. 2023	EMISSIONE	2023007	T.O.M.	CAB1