

Estratto conforme al catastale – scala 1:1000




Dettaglio fabbricato cabina – scala 1:100

Legenda

- Cabina elettrica
- Locale interessato
- Fascia di rispetto – D.p.A. Pari a 2,00 m

Dichiarazione

Gli spazi circostanti il fabbricato cabina sono adibiti a:
 – Area incolta
 Allo stato attuale non esistono siti sensibili all'interno della DpA calcolata.

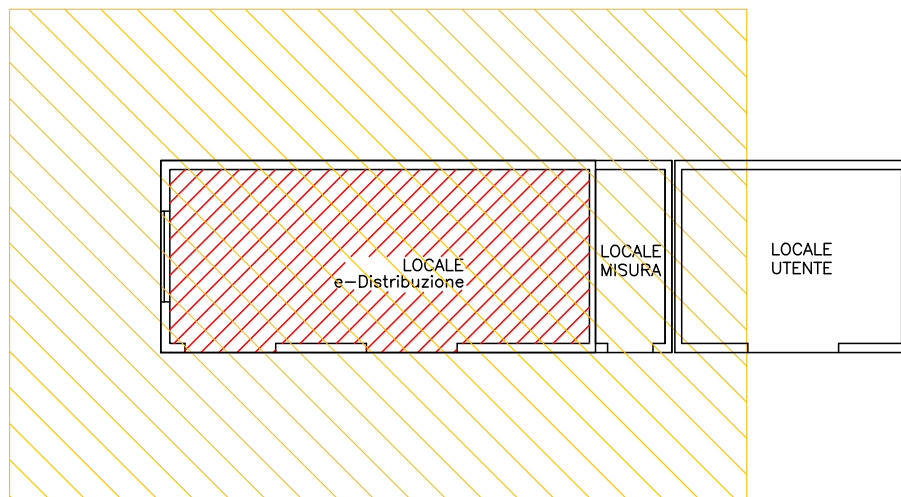

| | | | | |
|--|-------------------------|---|--------------|--------------|
| Infrastrutture e Reti Italia Area Regionale Veneto e Friuli Venezia Giulia UNITÀ PGE-PLA-PL VFVG | Scala | DESCRIZIONE PROGETTO LINEA MT BIANCADE DA C.P. MONASTIER LINEA ELETTRICA MT IN CAVO INTERRATO PER POSA E ALLACCIAMENTO NUOVA CABINA "ELISA" NEL COMUNE DI RONCADE (TV) | | |
| | C.I. | | | |
| | Data | | | |
| | 06/02/2024 | | | |
| | Disegno n° | | | |
| - | DPA | | | |
| | | Progetto | | |
| Comune | CODICE RINTRACCIABILITÀ | Tecnico Progettista | Verificato | Approvato |
| Roncade | 392487634 | Romano Davide | Peroni Fabio | Peroni Fabio |