

Unità Responsabile della Progettazione e Lavori
UNITA' PGE-PLA-PL VFGV
 Il Referente
Peroni Fabio


Il presente documento è sottoscritto in firma digitale ai sensi dell'art. 21 del d.lgs. 82/2005. La riproduzione dello stesso su supporto analogico è effettuata da Enel Italia srl e costituisce una copia integra e fedele dell'originale informatico, disponibile a richiesta presso l'unità emittente.

Corrisponde Tavoleta IGM Scala 1:25000
 "S.BIAGIO DI CALLALTA" FG. 38 II N.E. - "RONCADE" FG. 51 I N.E.

LEGENDA

- LINEA MT INTERRATA IN PROGETTO
- CABINA MT/BT IN PROGETTO
- CABINA MT/BT ESISTENTE

 Infrastrutture e Reti Italia Area Regionale Veneto e Friuli Venezia Giulia UNITÀ PGE-PLA-PL VFGV	Scala	DESCRIZIONE PROGETTO LINEA MT BIANCADE DA C.P. MONASTIER LINEA ELETTRICA MT IN CAVO INTERRATO PER POSA E ALLACCIAMENTO NUOVA CABINA "ELISA" NEL COMUNE DI RONCADE (TV)		
	1:25000			
	Data			
	06/02/2024			
	Disegno n°	IGM		
	-			
Comune	CODICE RINTRACCIABILITÀ	Tecnico Progettista	Progetto Verificato	Approvato
Roncade	392487634	Romano Davide	Peroni Fabio	Peroni Fabio

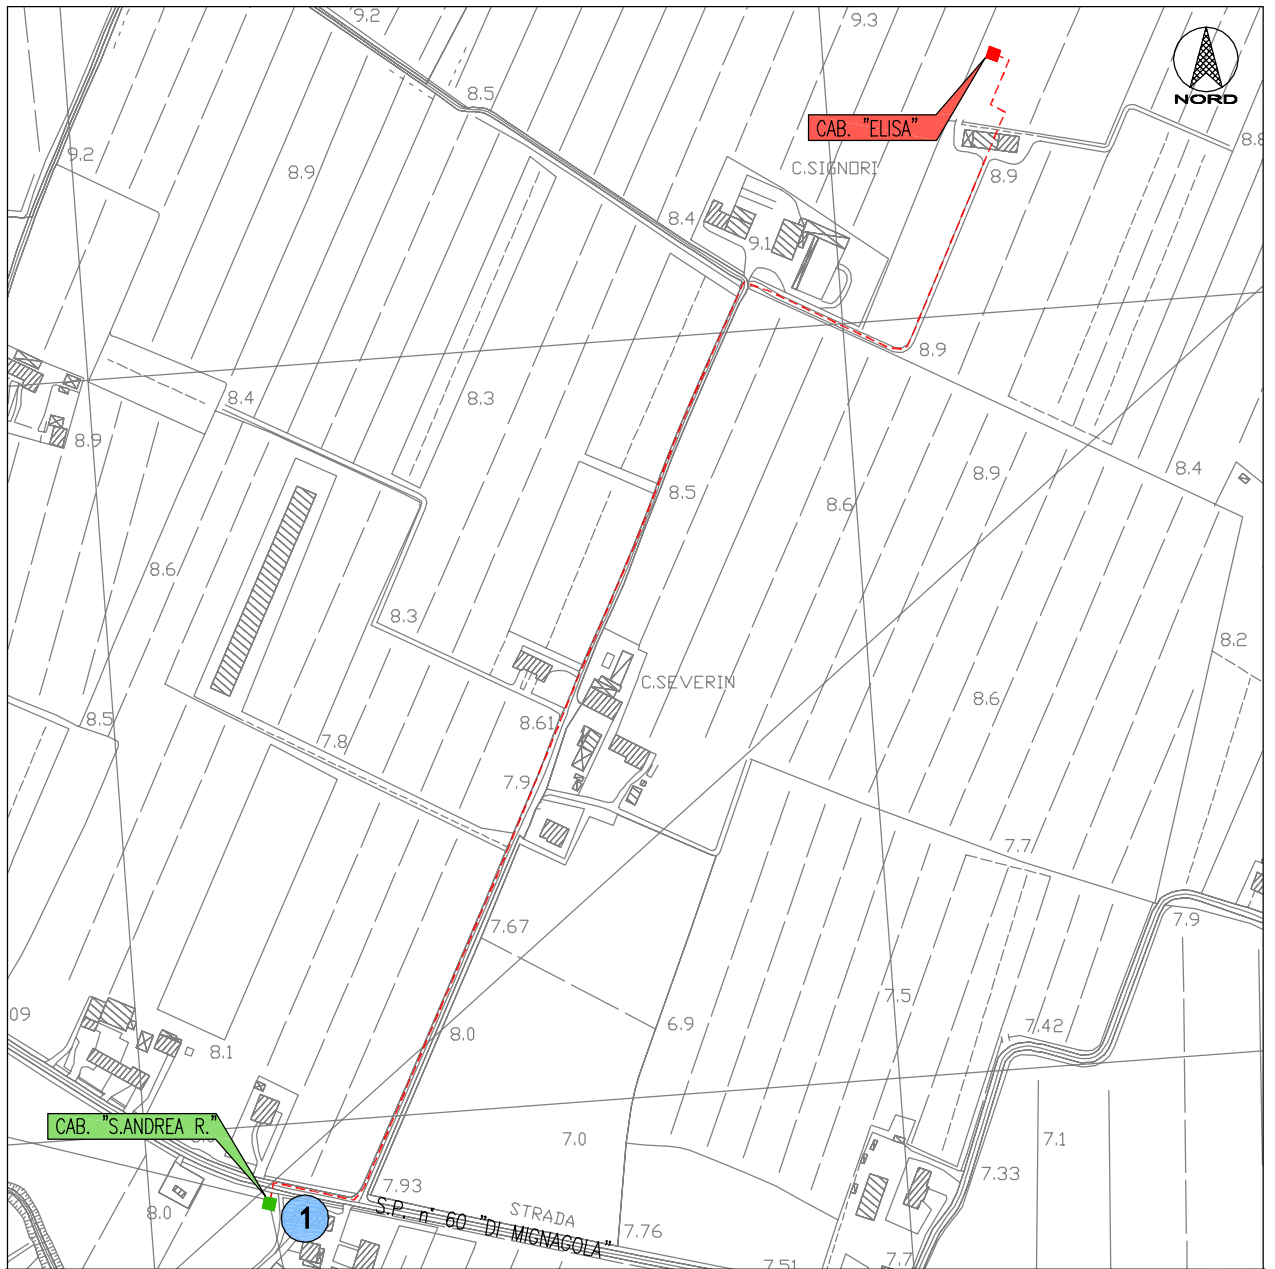

Unità Responsabile della Progettazione e Lavori
UNITA' PGE-PLA-PL VFVG
 Il Referente
Peroni Fabio

Il presente documento è sottoscritto in firma digitale ai sensi dell'art. 21 del d.lgs. 82/2005. La riproduzione dello stesso su supporto analogico è effettuata da Enel Italia srl e costituisce una copia integra e fedele dell'originale informatico, disponibile a richiesta presso l'unità emittente.

CARTA TECNICA REGIONALE Scala 1:5000
 Elemento n. 106092, "BOARIA TAMBO"

Corrisponde Tavoleta IGM Scala 1:25000
 "RONCADE"


LEGENDA

- - - LINEA MT INTERRATA IN PROGETTO
- CABINA MT/BT IN PROGETTO
- CABINA MT/BT ESISTENTE



INTERFERENZA CON OPERE PUBBLICHE:
 1 - PARALLELISMO E ATTRAVERSAMENTO CON S.P. n°60 "DI MIGNAGOLA", VIA CASARIA (DI COMPETENZA PROVINCIA DI TREVISO)

 Infrastrutture e Reti Italia Area Regionale Veneto e Friuli Venezia Giulia UNITÀ PGE-PLA-PL VFVG	Scala	DESCRIZIONE PROGETTO LINEA MT BIANCADE DA C.P. MONASTIER LINEA ELETTRICA MT IN CAVO INTERRATO PER POSA E ALLACCIAMENTO NUOVA CABINA "ELISA" NEL COMUNE DI RONCADE (TV) PLANIMETRIA SU CARTA TECNICA REGIONALE		
	1:5000			
	Data			
	06/02/2024			
	Disegno n°	-		
Comune	CODICE RINTRACCIABILITÀ	Tecnico Progettista	Progetto Verificato	Approvato
Roncade	392487634	Romano Davide	Peroni Fabio	Peroni Fabio

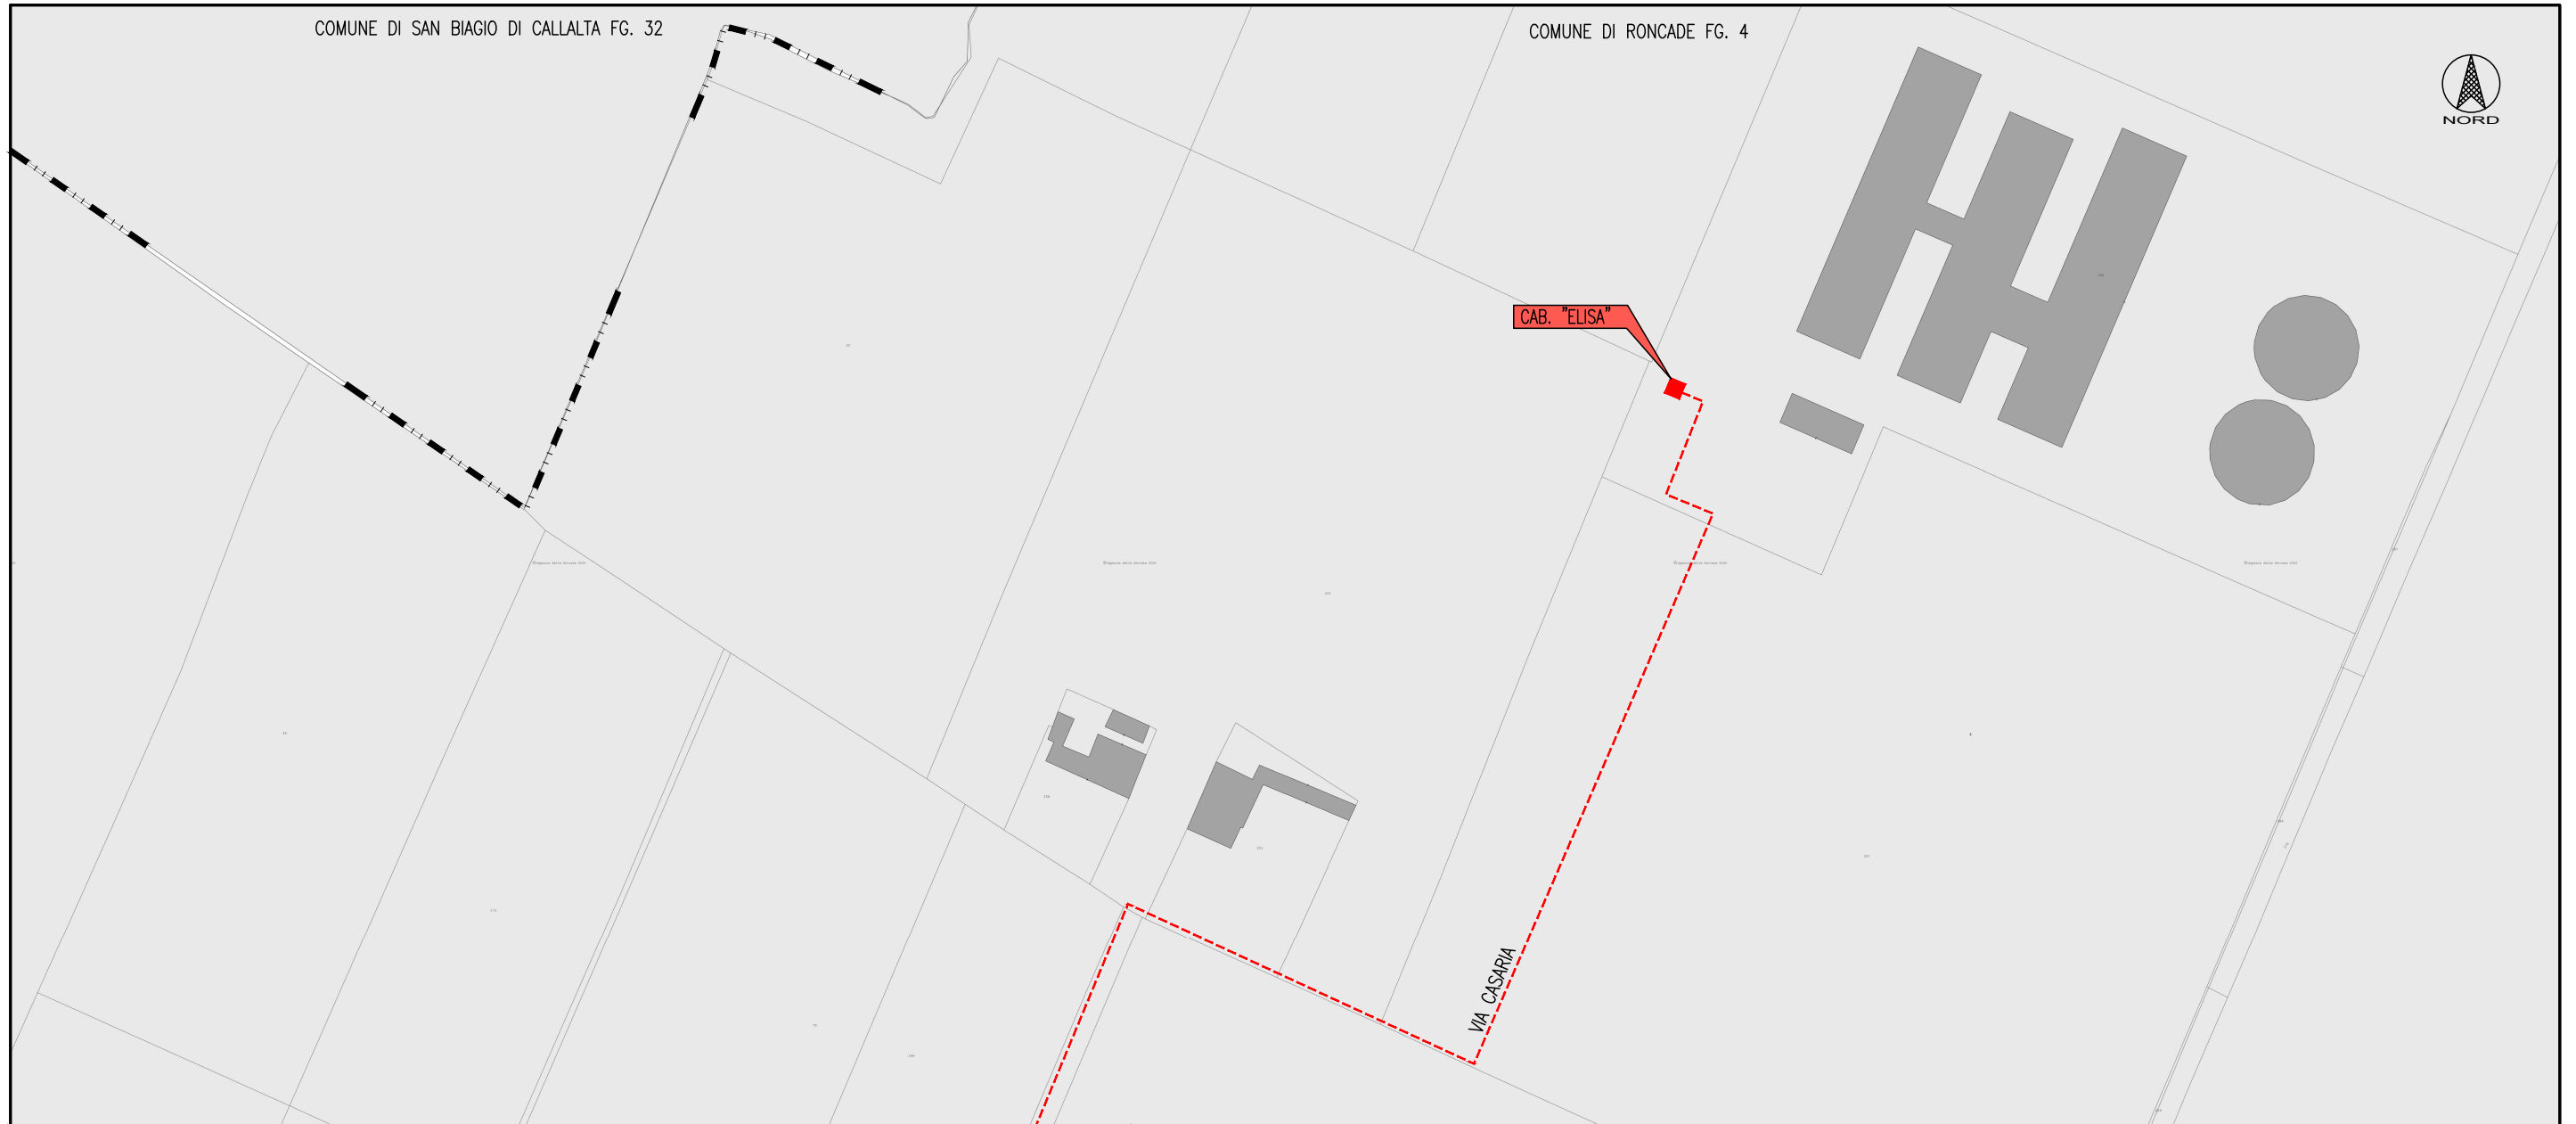

Unità Responsabile della Progettazione e Lavori
 UNITA' PGE-PLA-PL VFVG
 Il Referente
 Peroni Fabio


Il presente documento è sottoscritto in firma digitale ai sensi dell'art. 21 del d.lgs. 82/2005. La riproduzione dello stesso su supporto analogico è effettuata da Enel Italia srl e costituisce una copia integra e fedele dell'originale informatico, disponibile a richiesta presso l'unità emittente.


ESTRATTO DI MAPPA: Comune di RONCADE FG. 4
 Scala 1:2000

LEGENDA

- LINEA MT INTERRATA IN PROGETTO
- CABINA MT/BT IN PROGETTO

 Infrastrutture e Reti Italia Area Regionale Veneto e Friuli Venezia Giulia UNITÀ PGE-PLA-PL VFVG	Scala	DESCRIZIONE PROGETTO		
	1:2000	LINEA MT BIANCADE DA C.P. MONASTIER		
	Data	LINEA ELETTRICA MT IN CAVO INTERRATO PER POSA E ALLACCIAMENTO NUOVA CABINA "ELISA" NEL COMUNE DI RONCADE (TV)		
	06/02/2024			
Disegno n°	PLANIMETRIA CATASTALE			
-				
		Progetto		
Comune	CODICE RINTRACCIABILITÀ	Tecnico Progettista	Verificato	Approvato
Roncade	392487634	Romano Davide	Peroni Fabio	Peroni Fabio

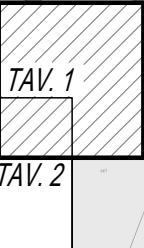

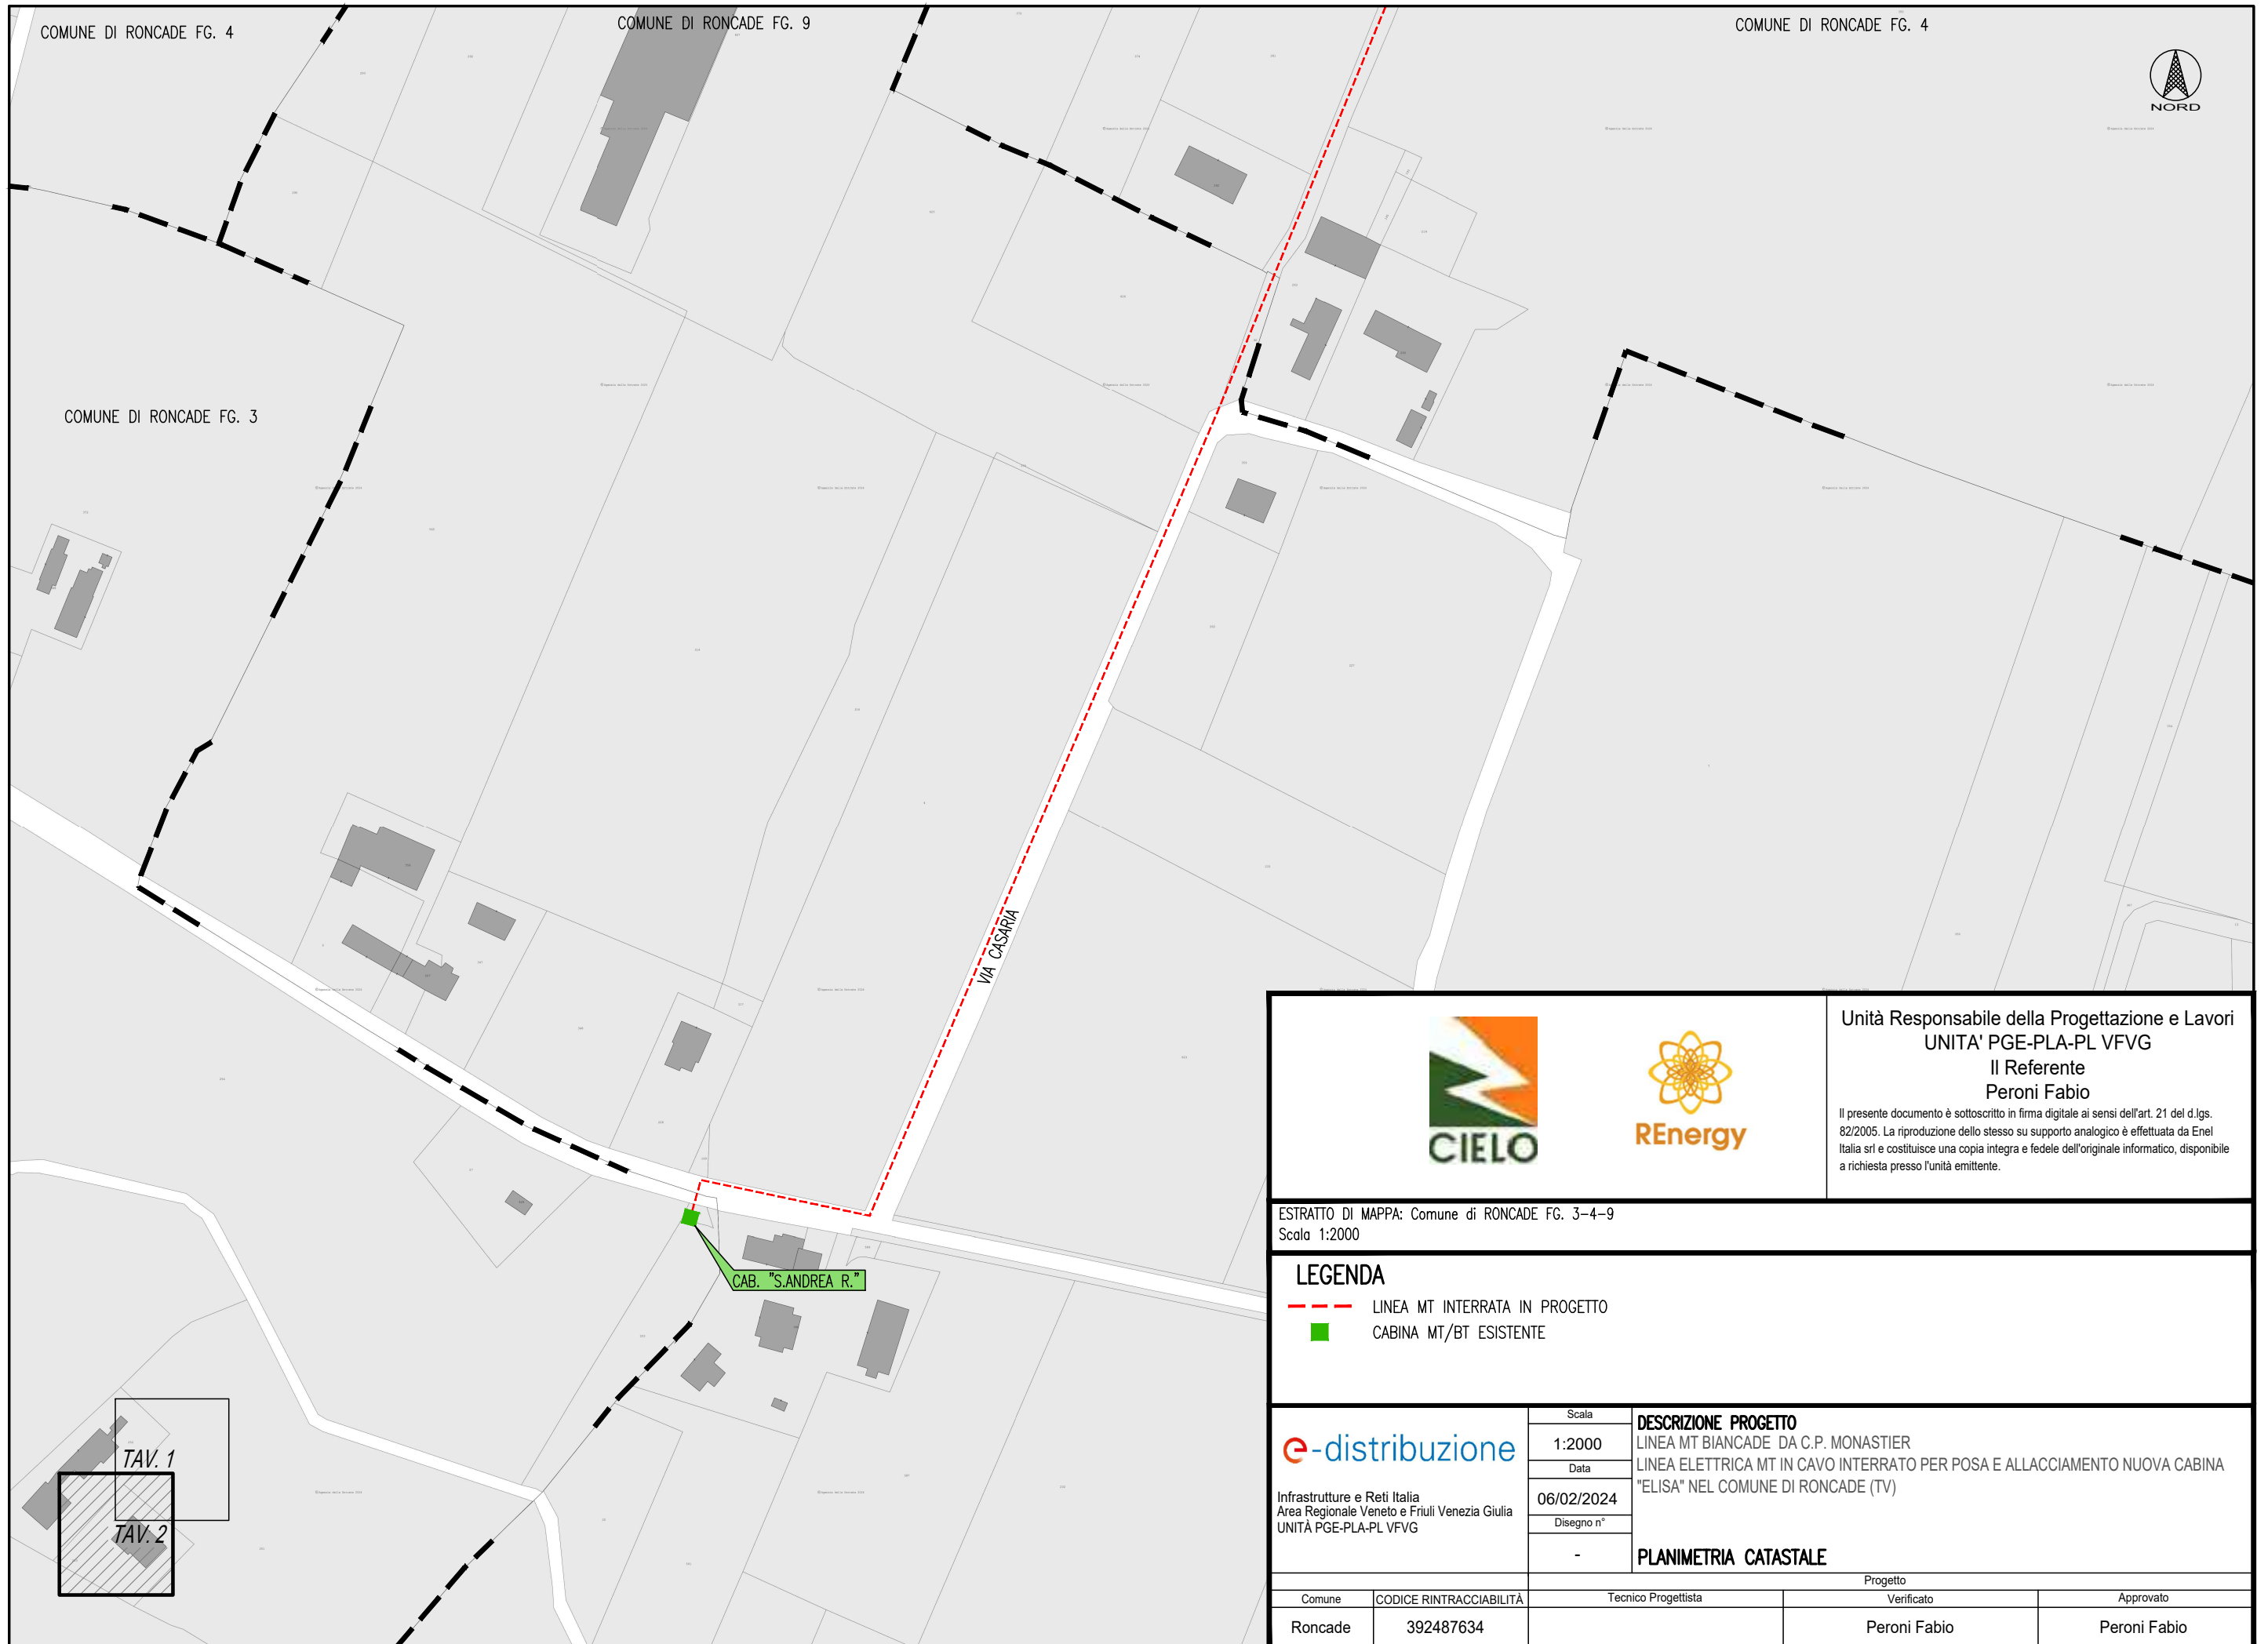

COMUNE DI RONCADE FG. 4

COMUNE DI RONCADE FG. 9

COMUNE DI RONCADE FG. 4



COMUNE DI RONCADE FG. 3

VIA CASARIA

CAB. "S.ANDREA R."

TAV. 1

TAV. 2



Unità Responsabile della Progettazione e Lavori
UNITA' PGE-PLA-PL VFVG
 Il Referente
Peroni Fabio

Il presente documento è sottoscritto in firma digitale ai sensi dell'art. 21 del d.lgs. 82/2005. La riproduzione dello stesso su supporto analogico è effettuata da Enel Italia srl e costituisce una copia integra e fedele dell'originale informatico, disponibile a richiesta presso l'unità emittente.

ESTRATTO DI MAPPA: Comune di RONCADE FG. 3-4-9
 Scala 1:2000

LEGENDA

- LINEA MT INTERRATA IN PROGETTO
- CABINA MT/BT ESISTENTE

e-distribuzione
 Infrastrutture e Reti Italia
 Area Regionale Veneto e Friuli Venezia Giulia
 UNITÀ PGE-PLA-PL VFVG

Scala
1:2000
 Data
06/02/2024
 Disegno n°
 -

DESCRIZIONE PROGETTO
 LINEA MT BIANCADE DA C.P. MONASTIER
 LINEA ELETTRICA MT IN CAVO INTERRATO PER POSA E ALLACCIAMENTO NUOVA CABINA "ELISA" NEL COMUNE DI RONCADE (TV)

PLANIMETRIA CATASTALE

Comune	CODICE RINTRACCIABILITÀ	Progetto	
Roncade	392487634	Tecnico Progettista	Verificato
			Peroni Fabio
		Approvato	
		Peroni Fabio	