




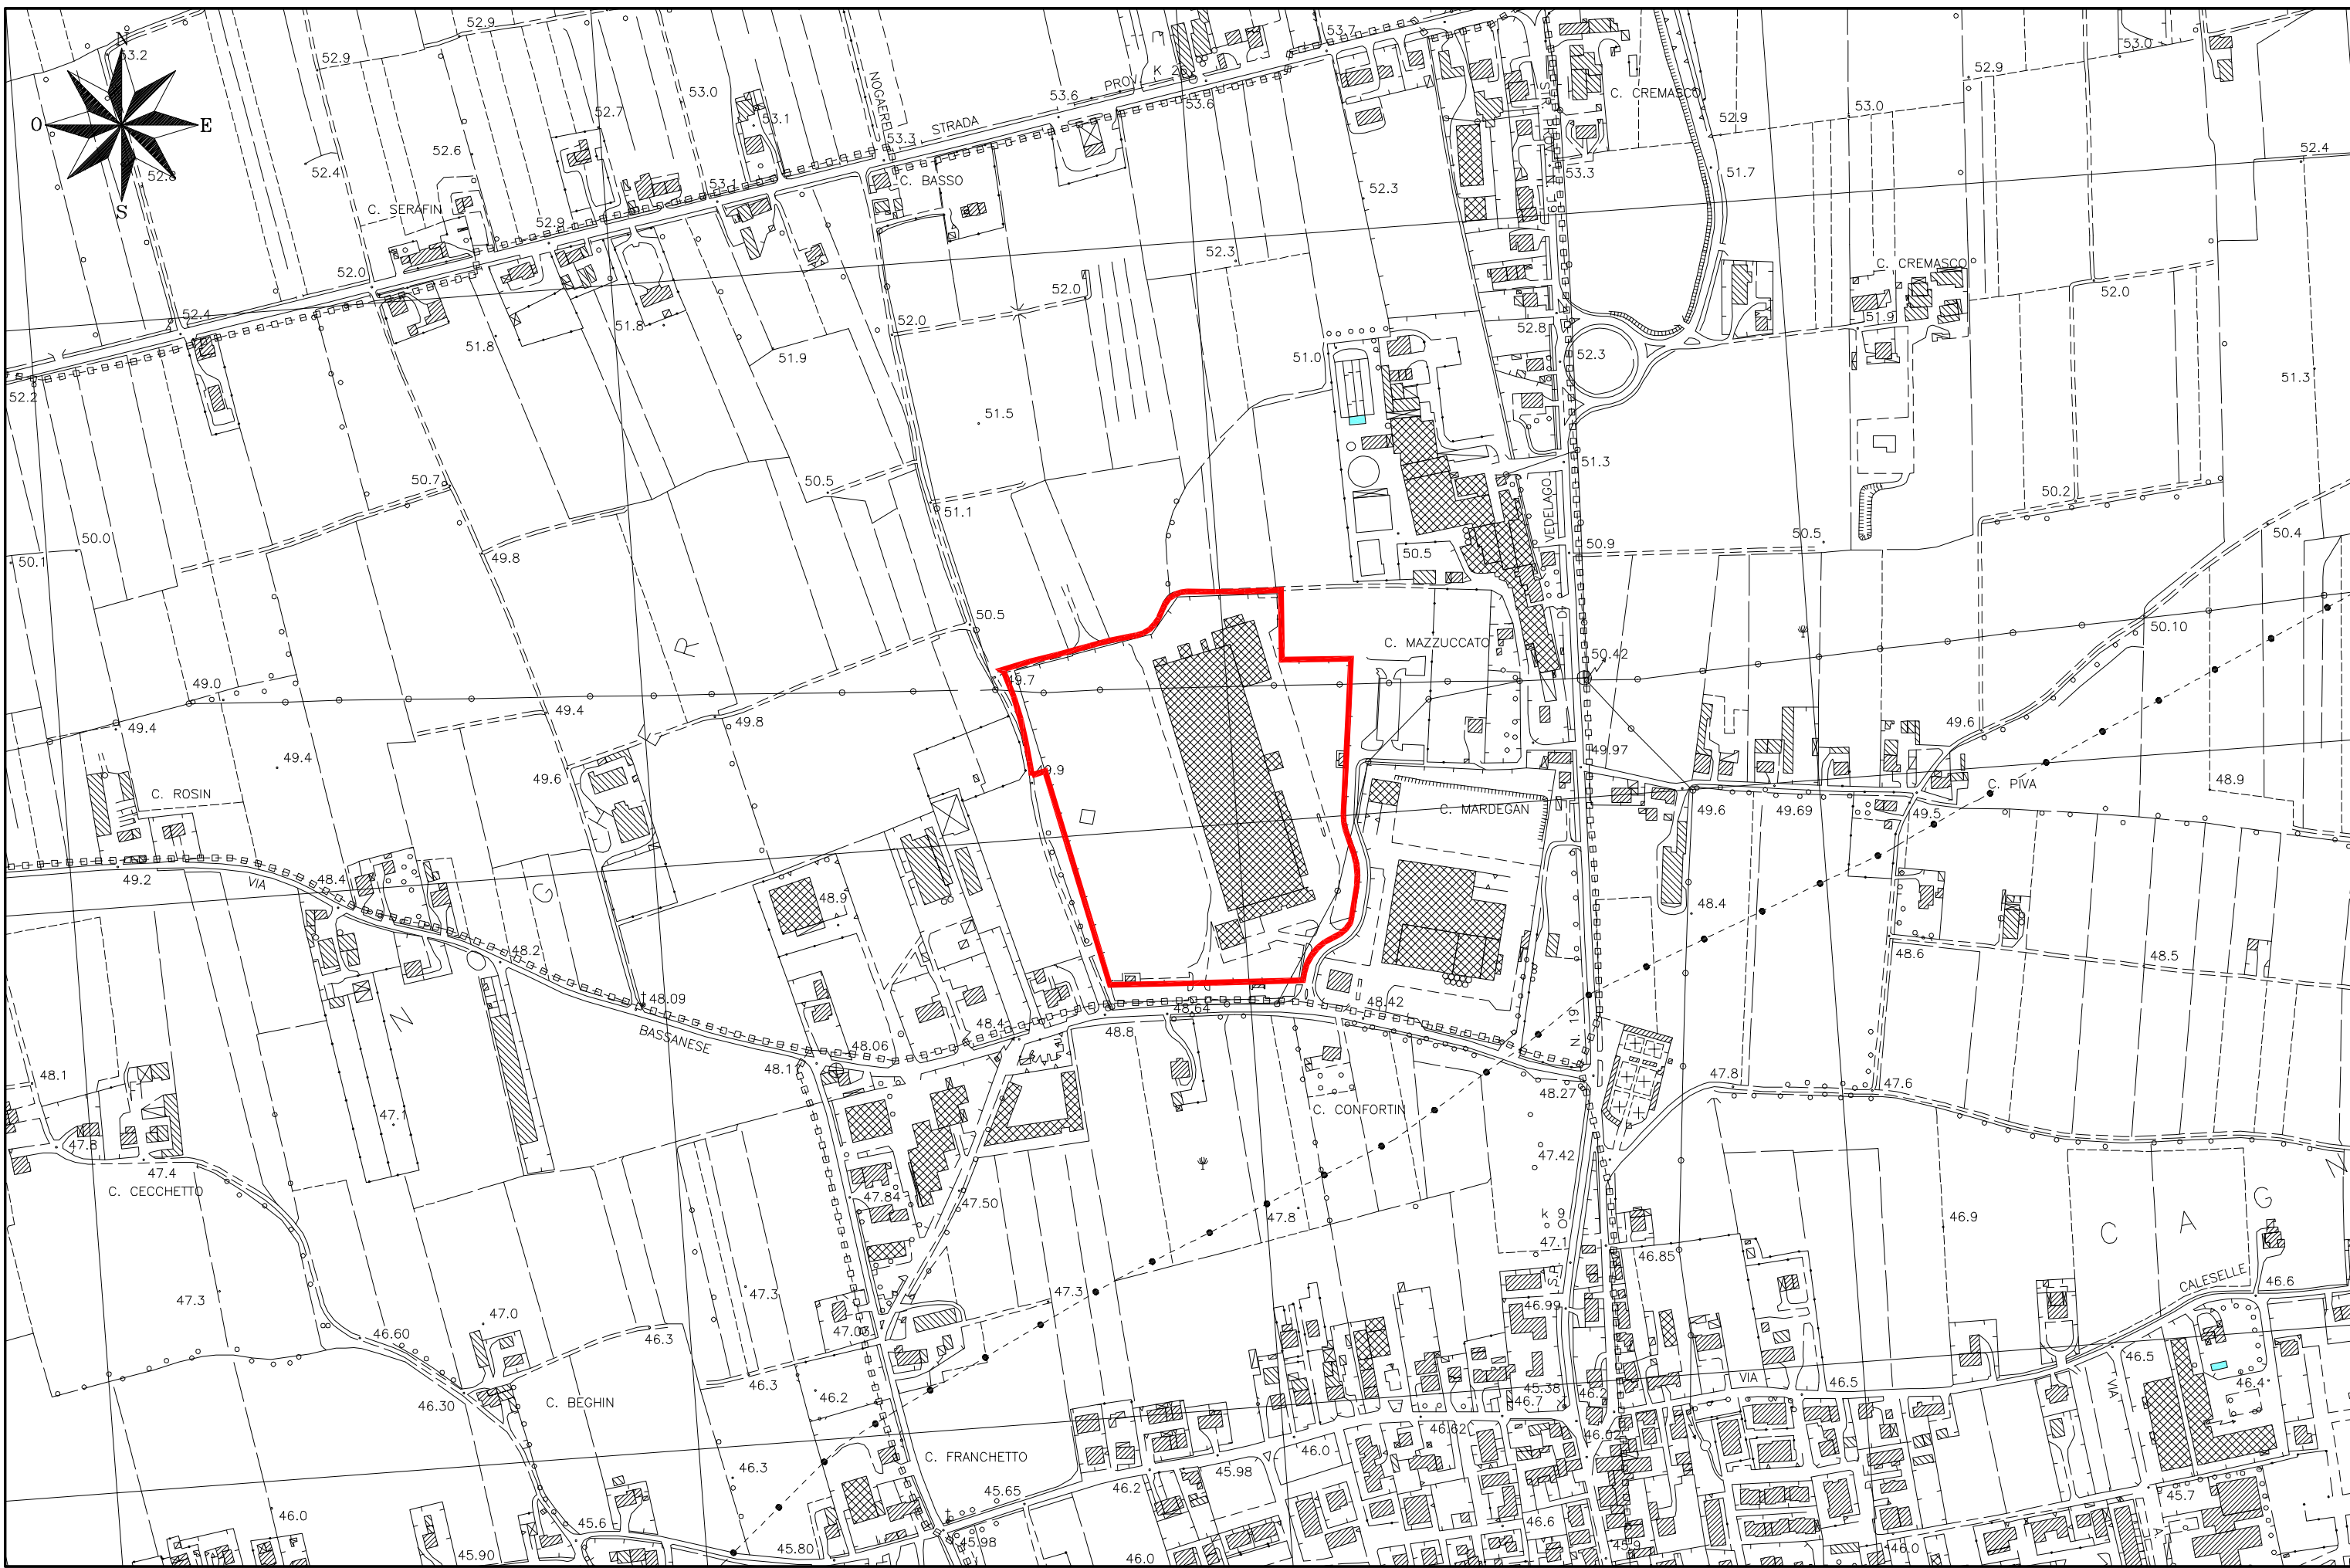


CARTA TECNICA REGIONALE (C.T.R.)
Scala 1:5.000

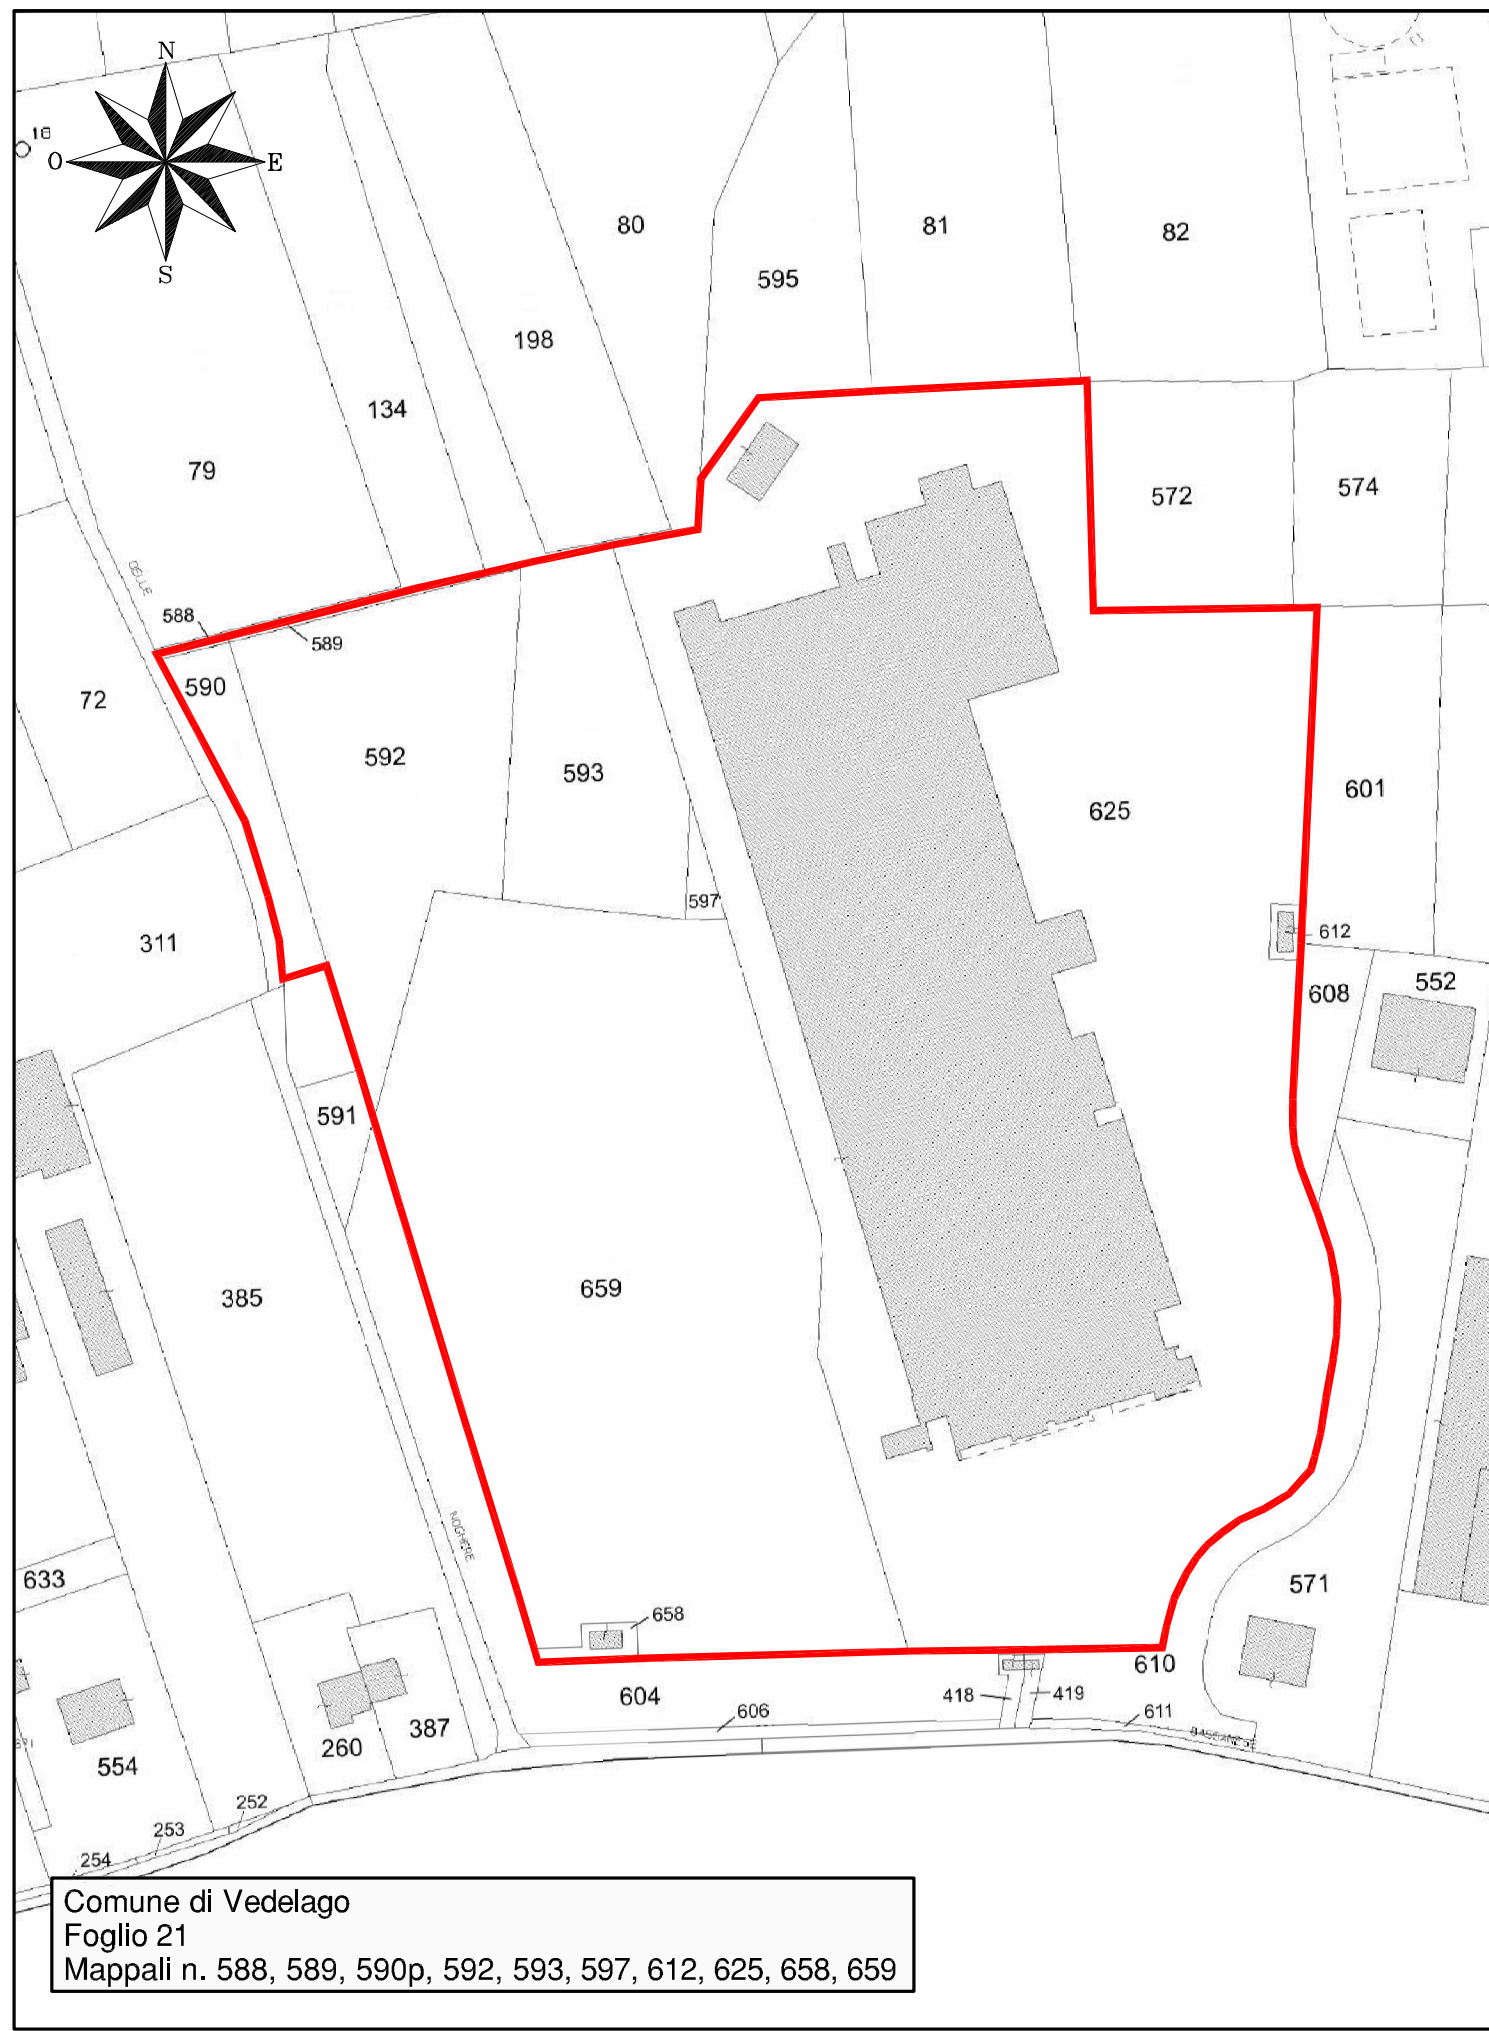

MAPPA CATASTALE
Scala 1:2.000

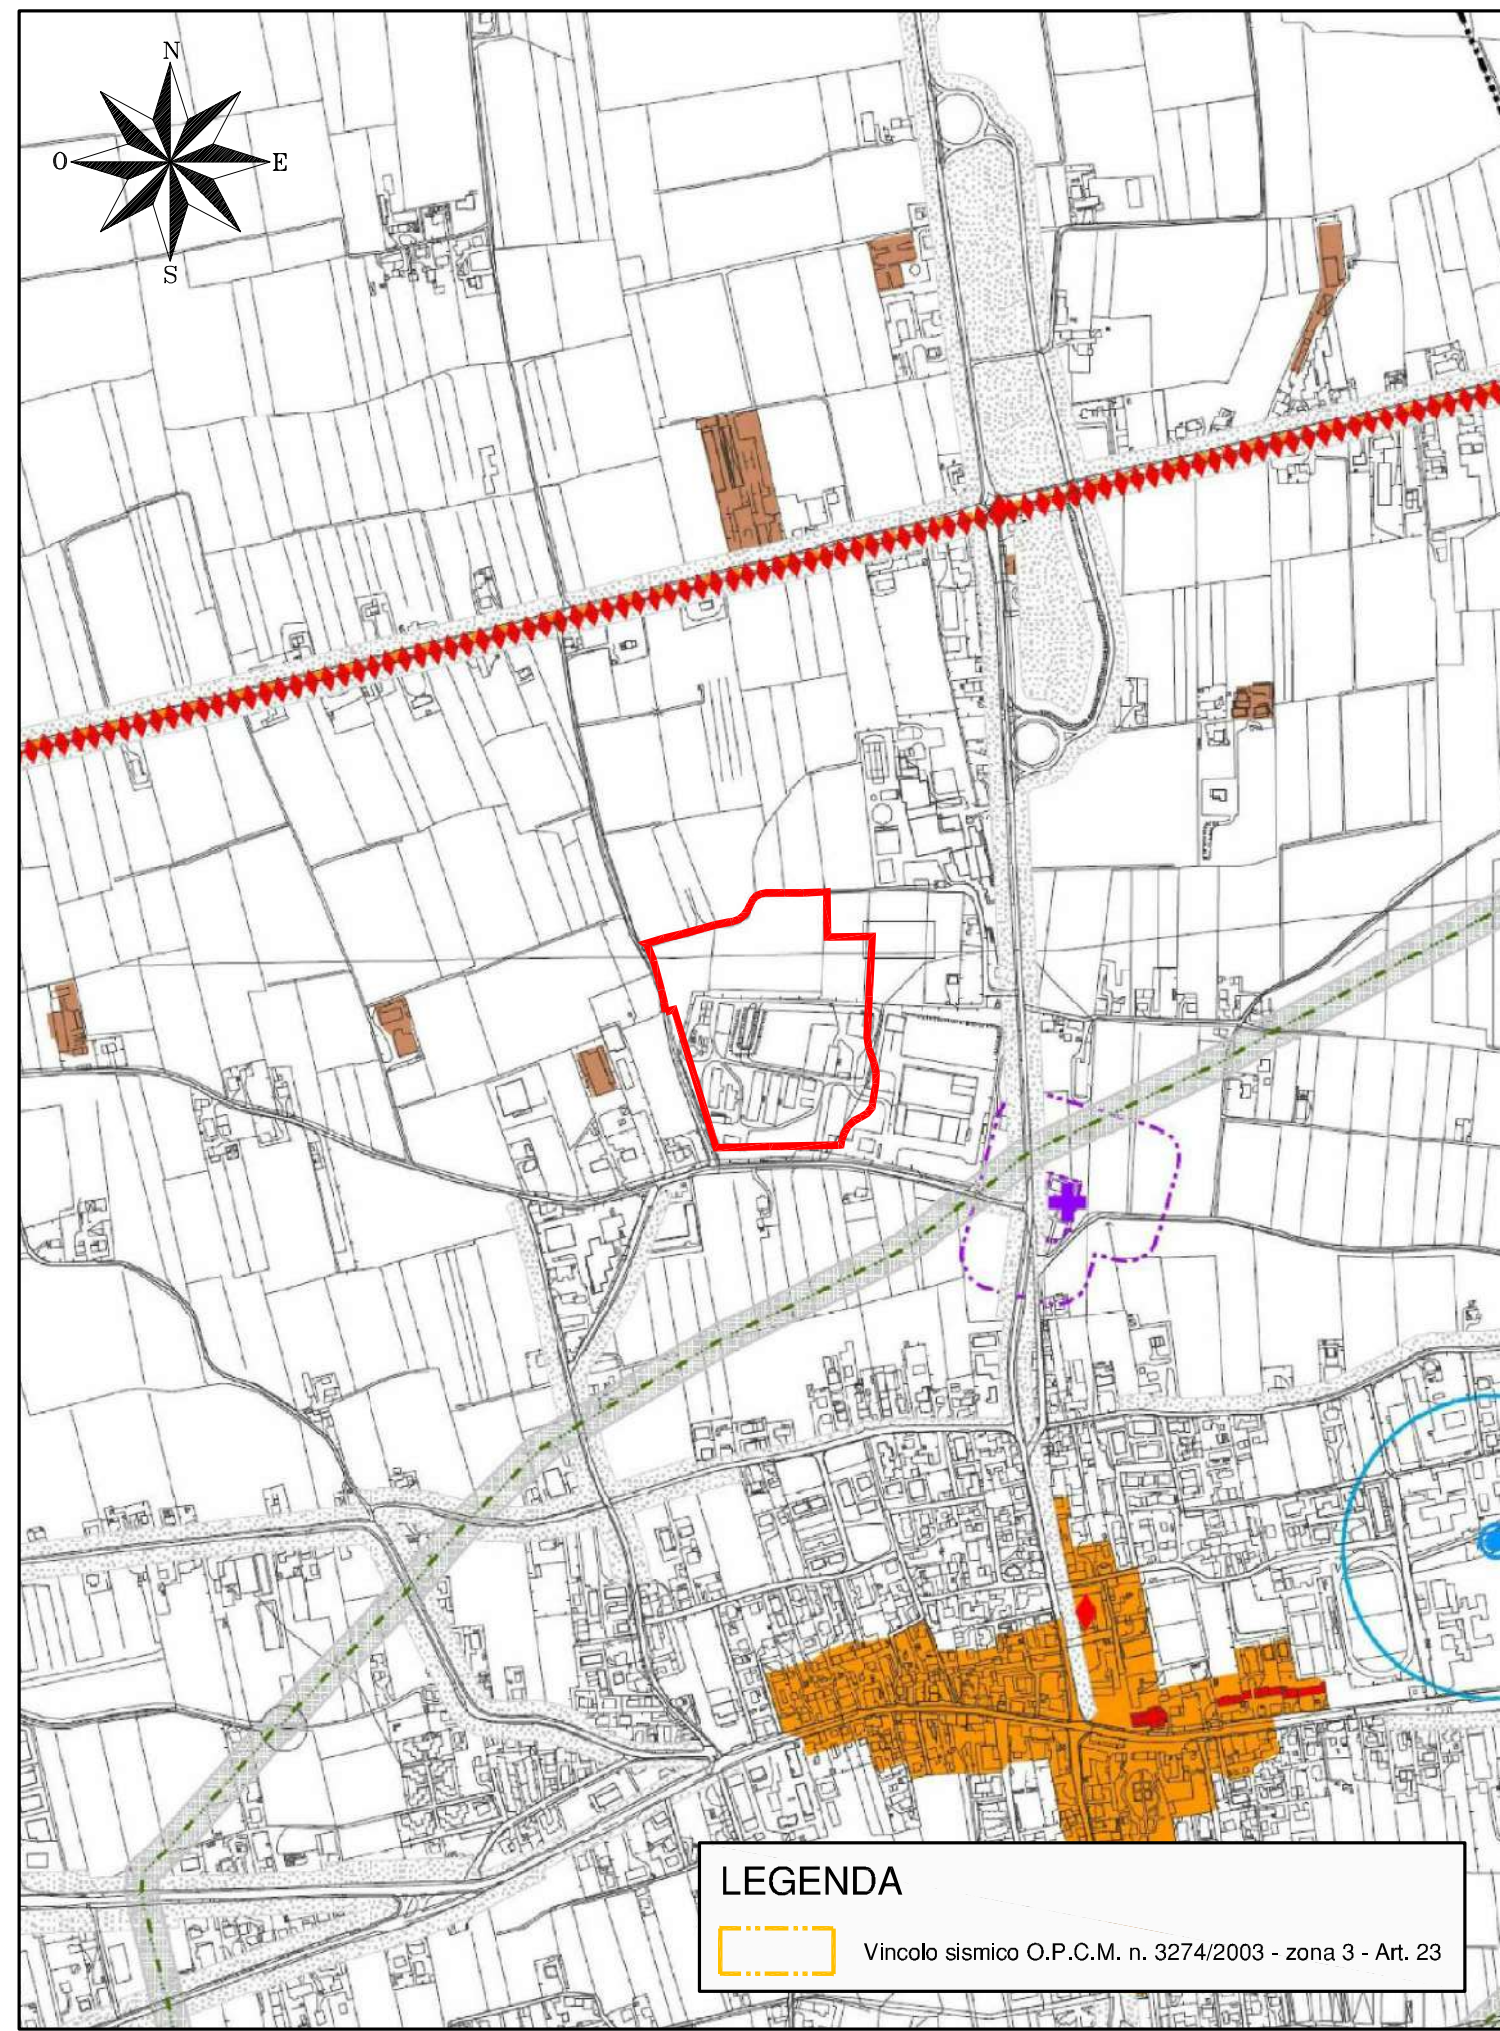


PIANO DI ASSETTO DEL TERRITORIO (P.A.T.)
TAV. 1 - Carta dei Vincoli e della Pianificazione Territoriale - Scala 1:10.000

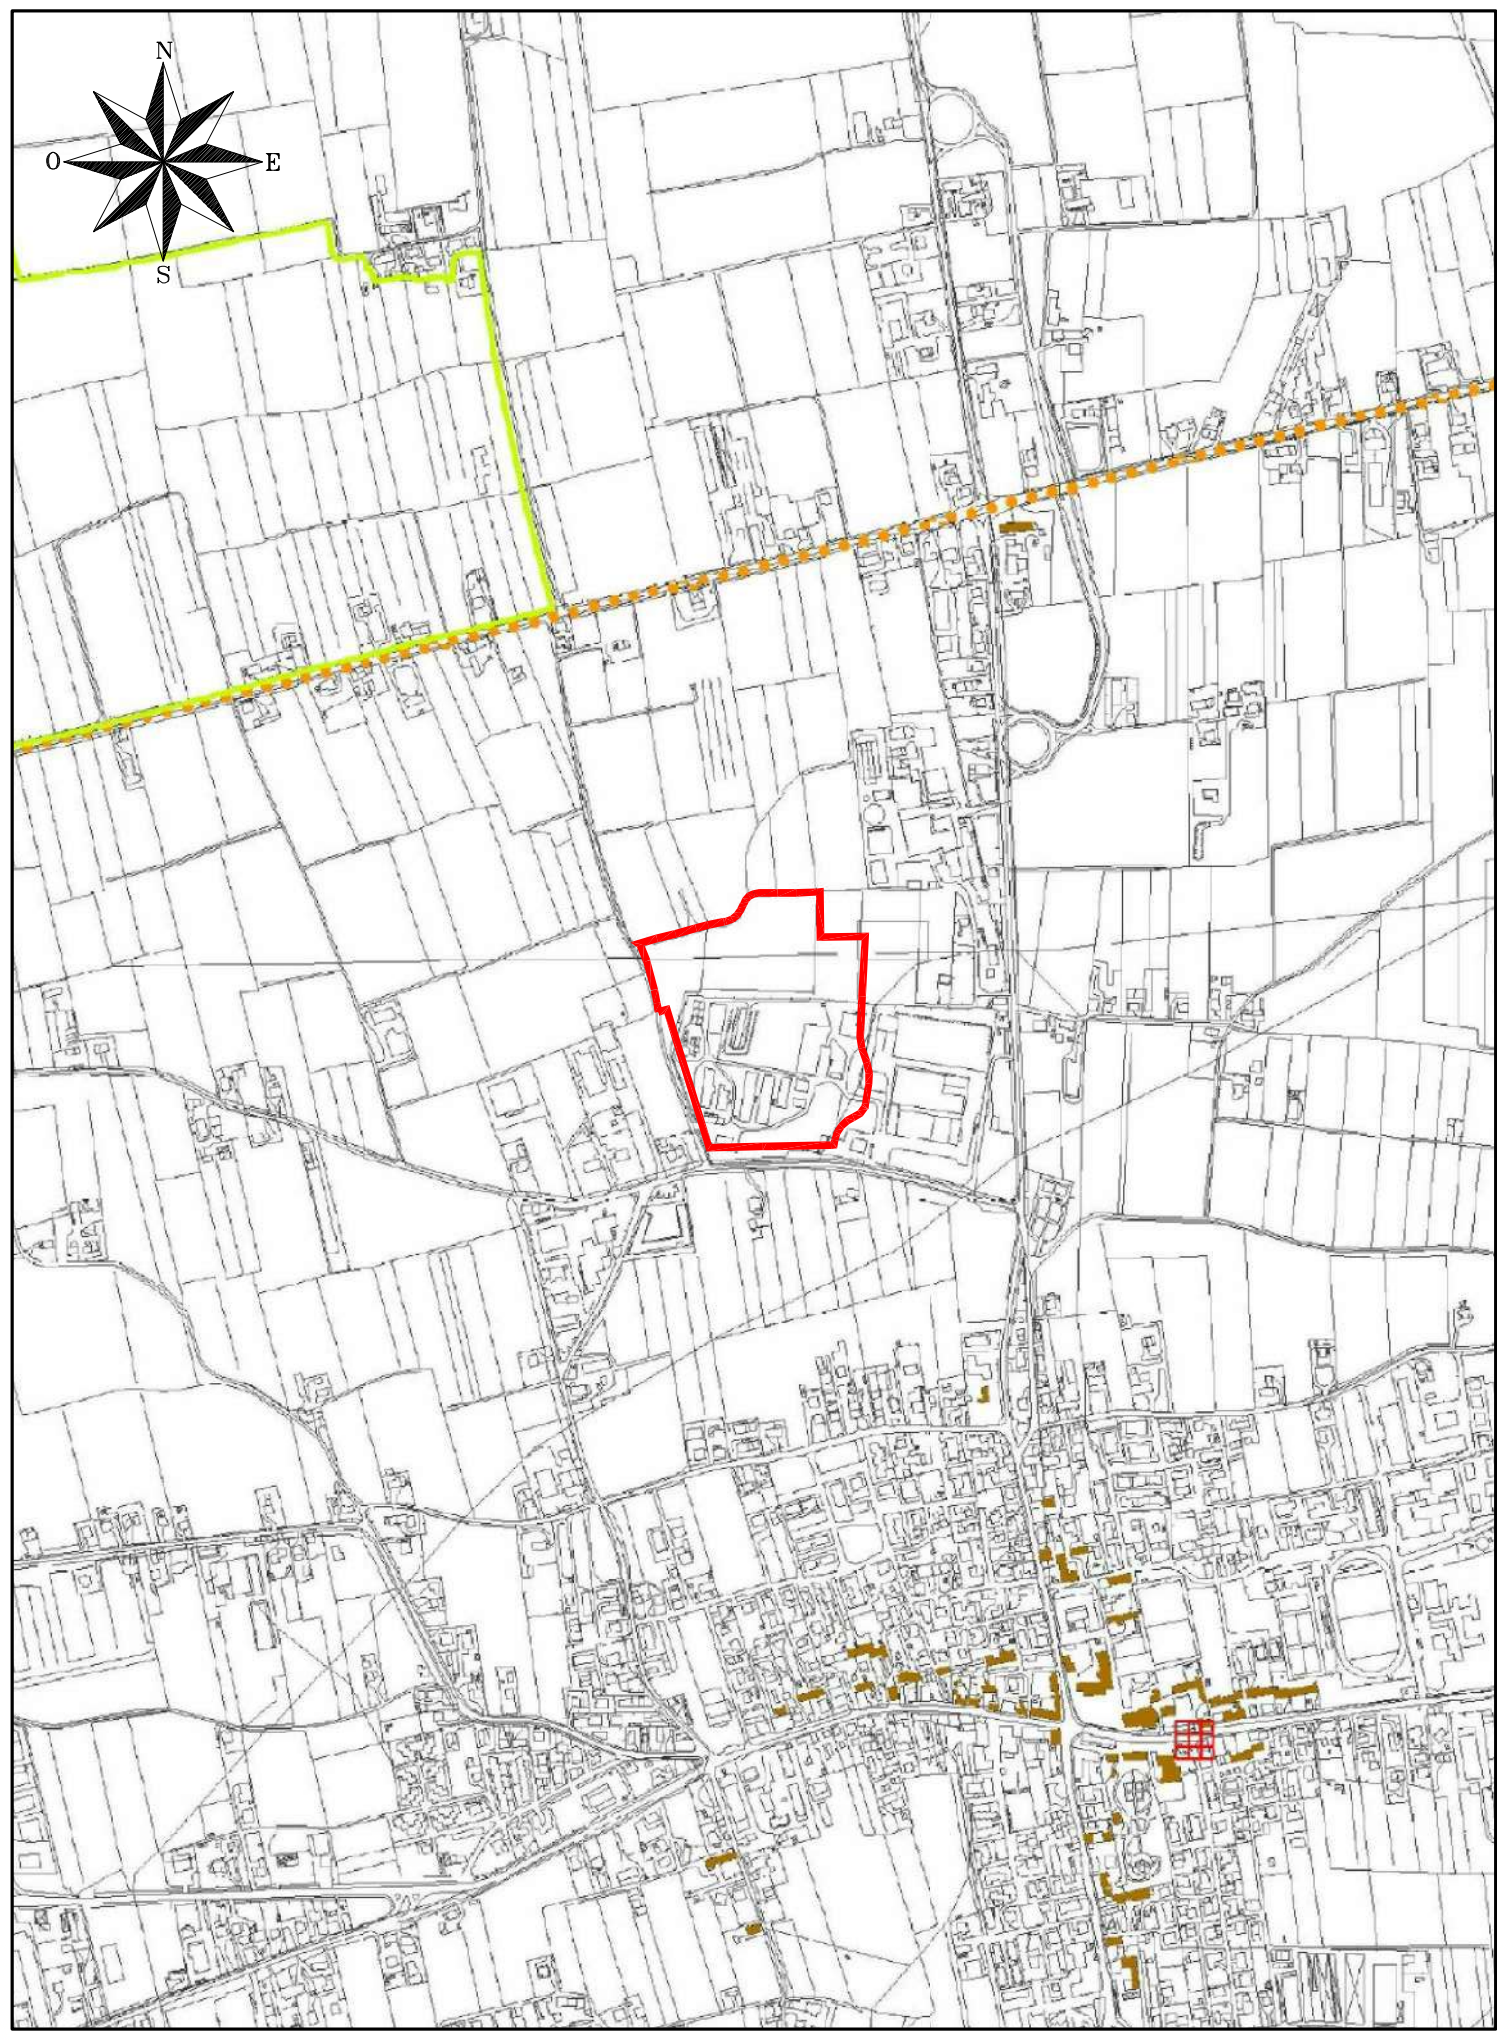


PIANO DI ASSETTO DEL TERRITORIO (P.A.T.)
TAV. 2 - Carta delle Invarianti - Scala 1:10.000

LEGENDA


— Limite stabilimento

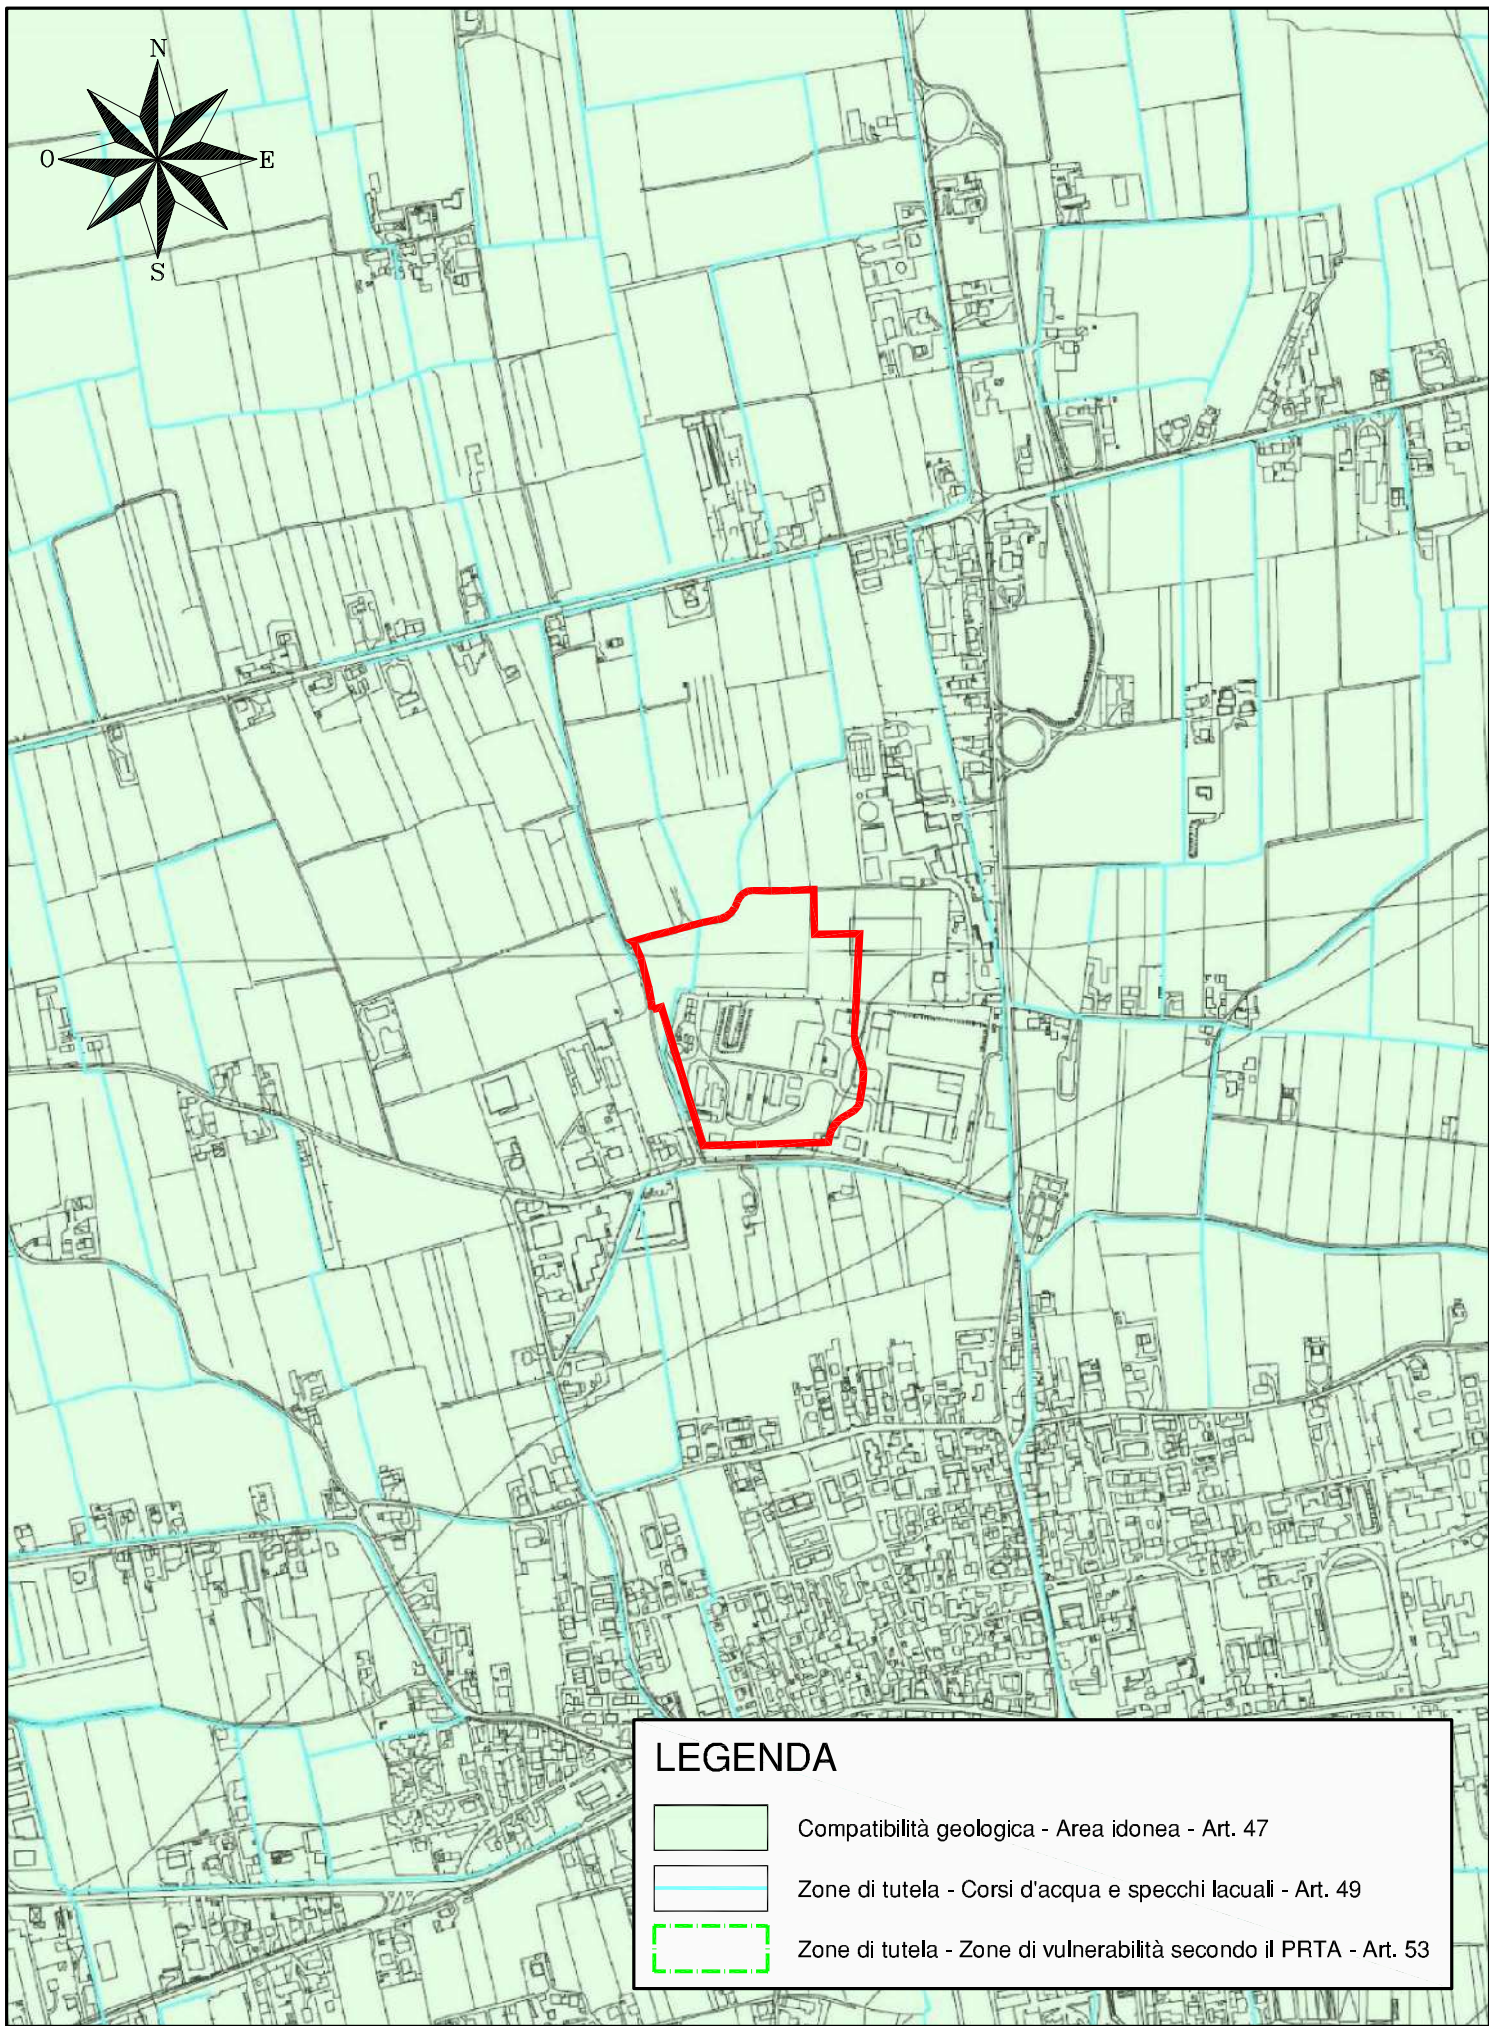


PIANO DI ASSETTO DEL TERRITORIO (P.A.T.)
TAV. 3 - Carta della Fragilità - Scala 1:10.000

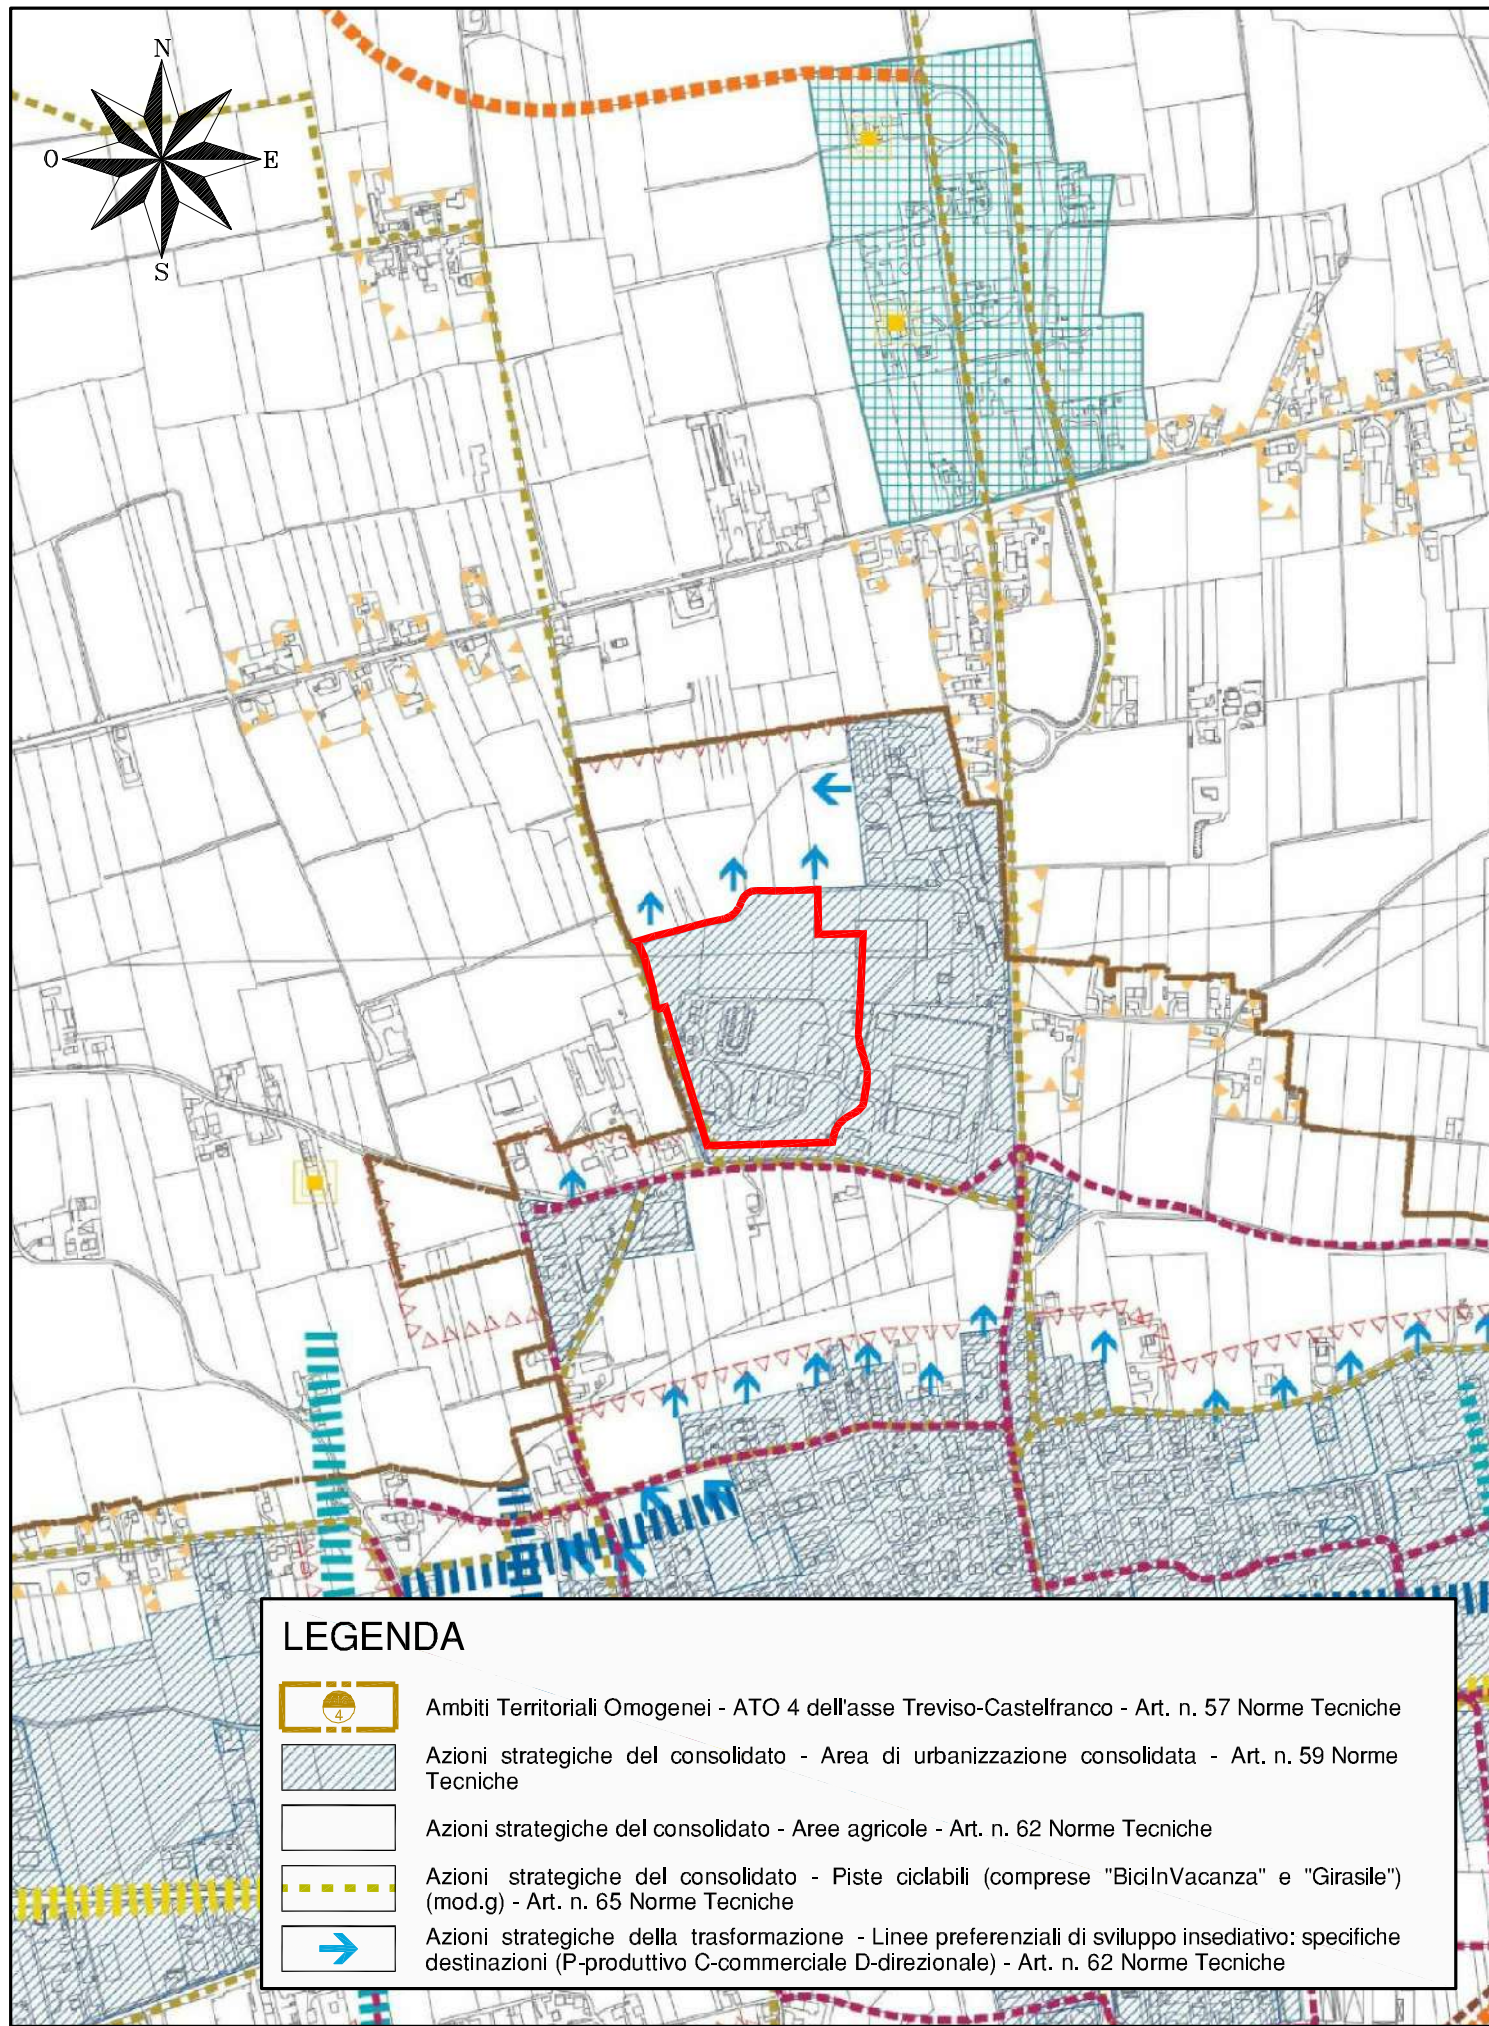


PIANO DI ASSETTO DEL TERRITORIO (P.A.T.)
TAV. 4A - Carta della Trasformabilità - Scala 1:10.000

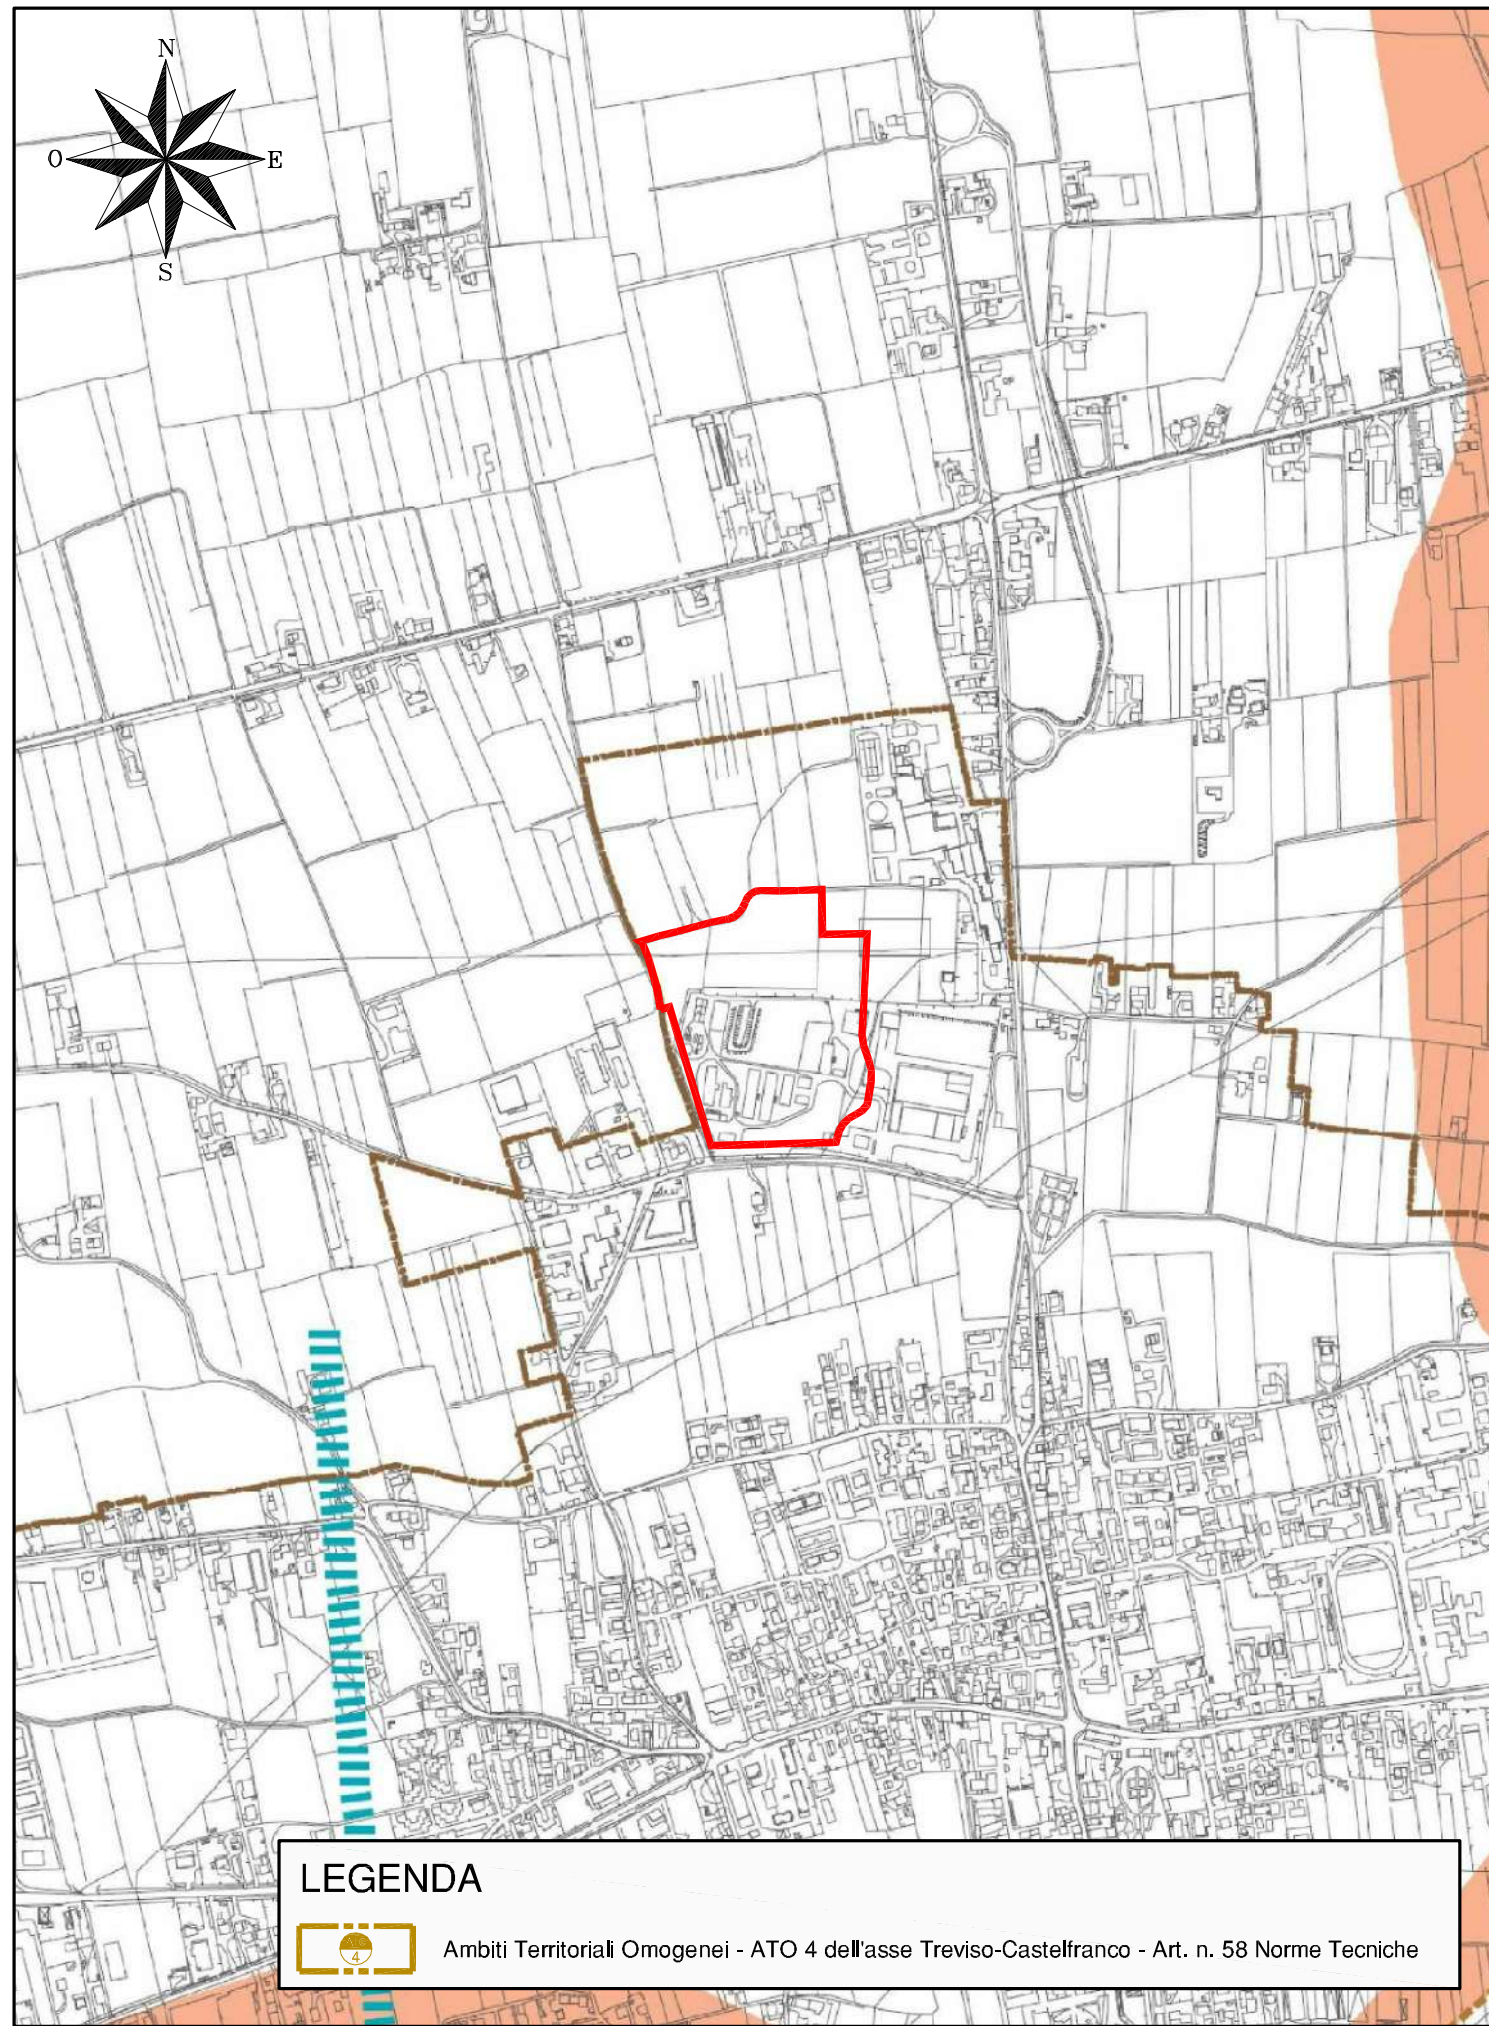

PIANO DI ASSETTO DEL TERRITORIO (P.A.T.)
TAV. 4B - Carta della Trasformabilità - Scala 1:10.000

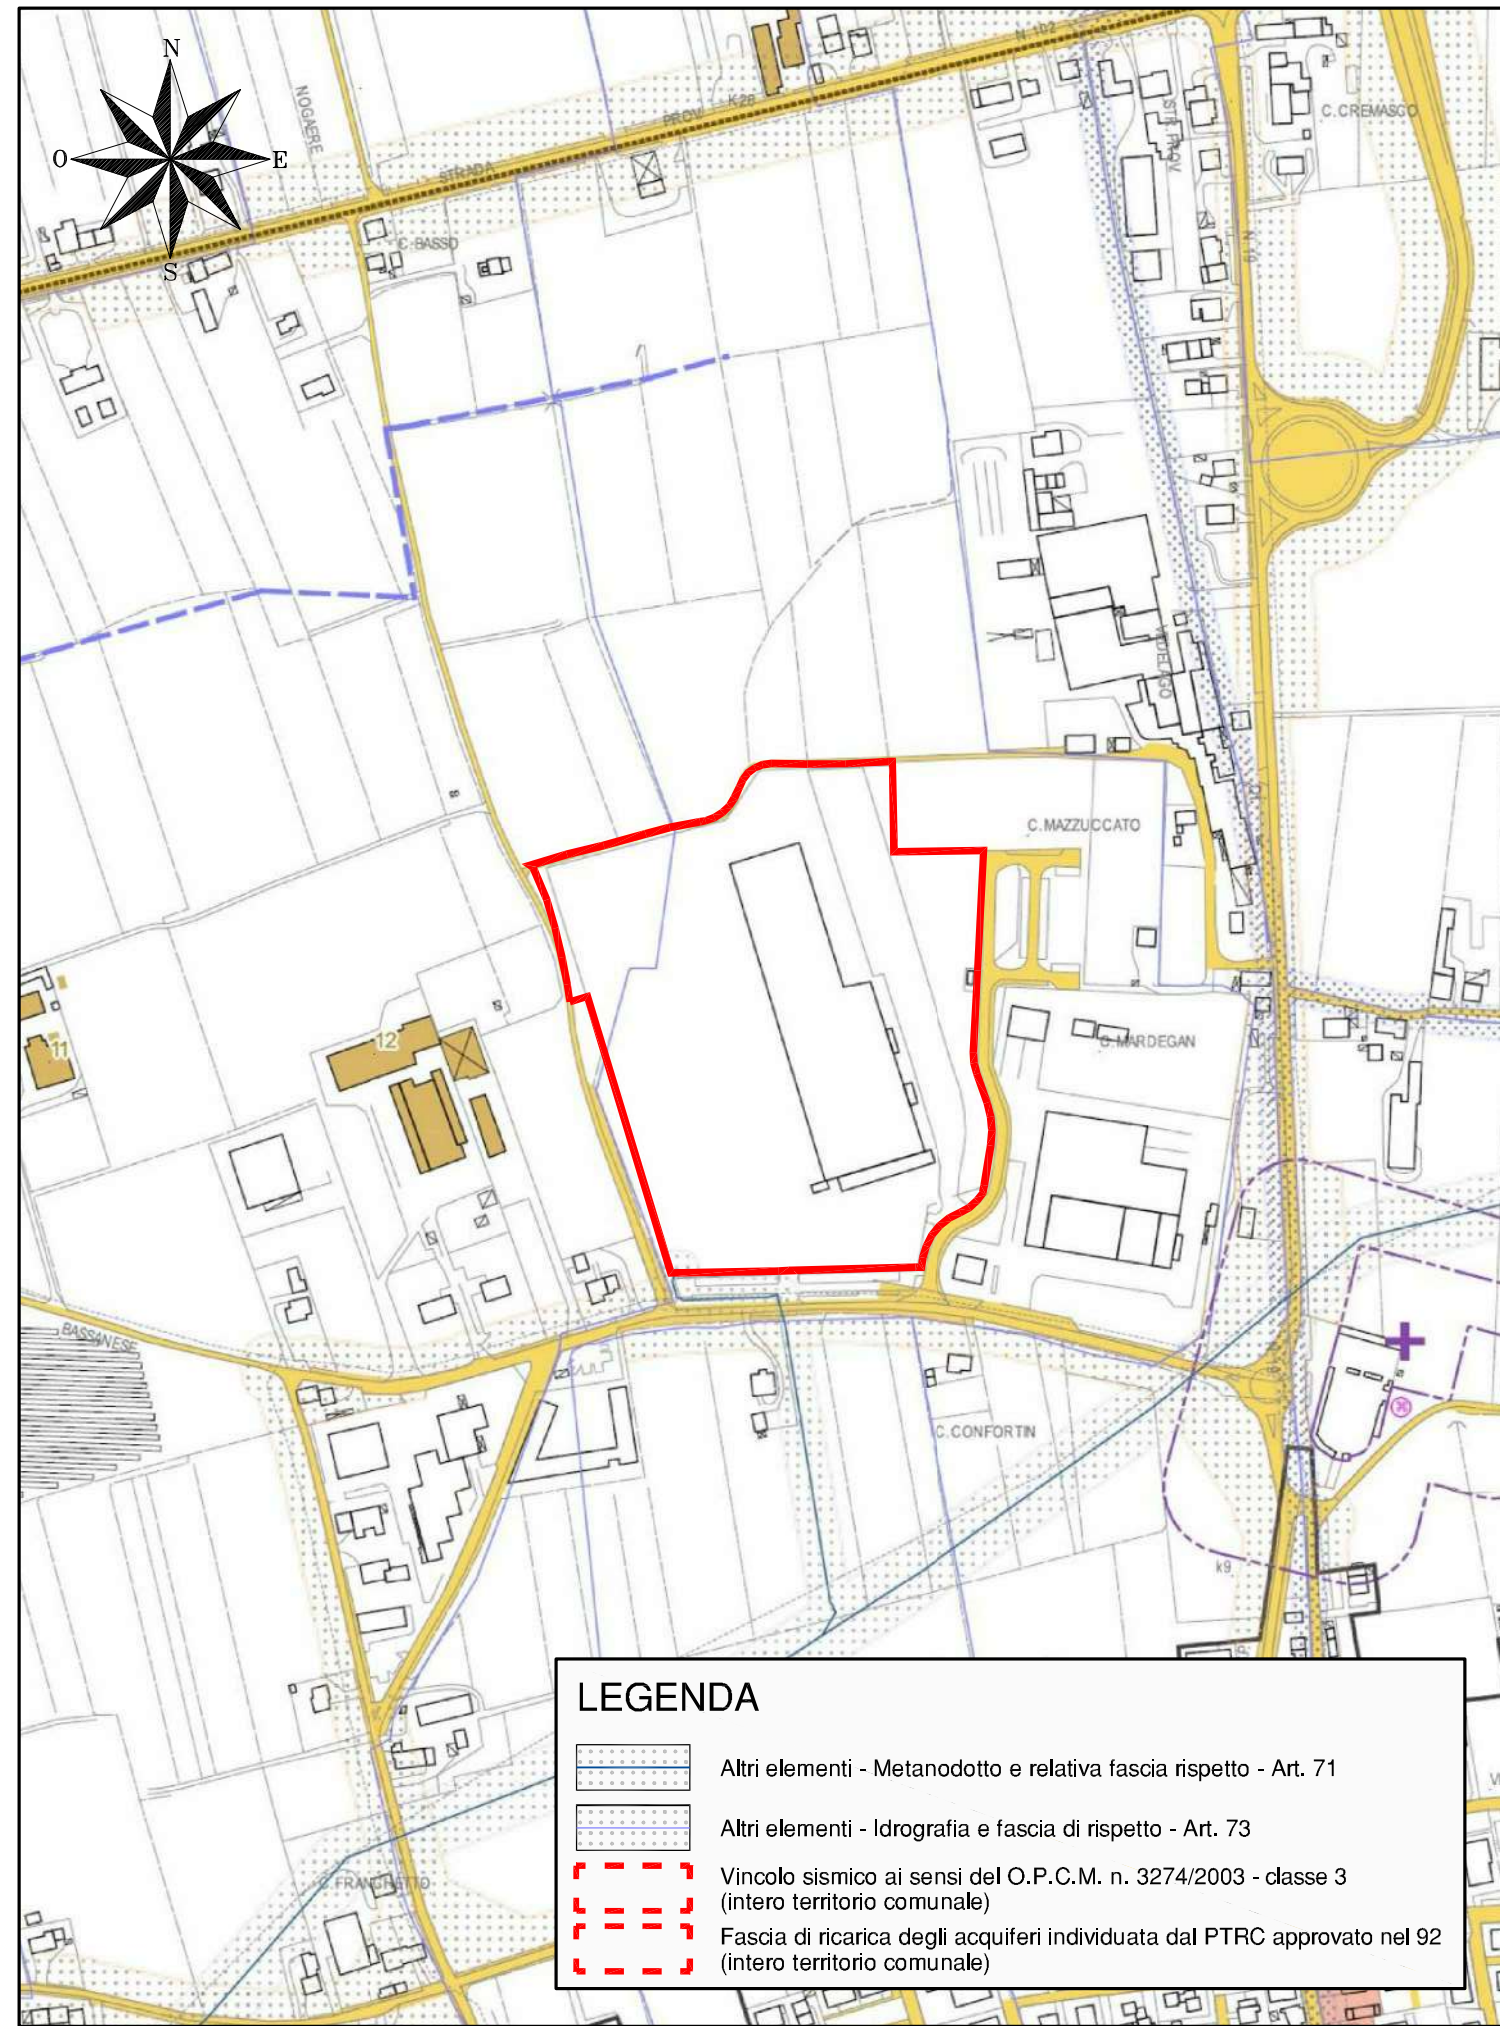

PIANO DEGLI INTERVENTI (P.I.)
TAV. 1.1: Carta dei vincoli - Scala 1:5.000

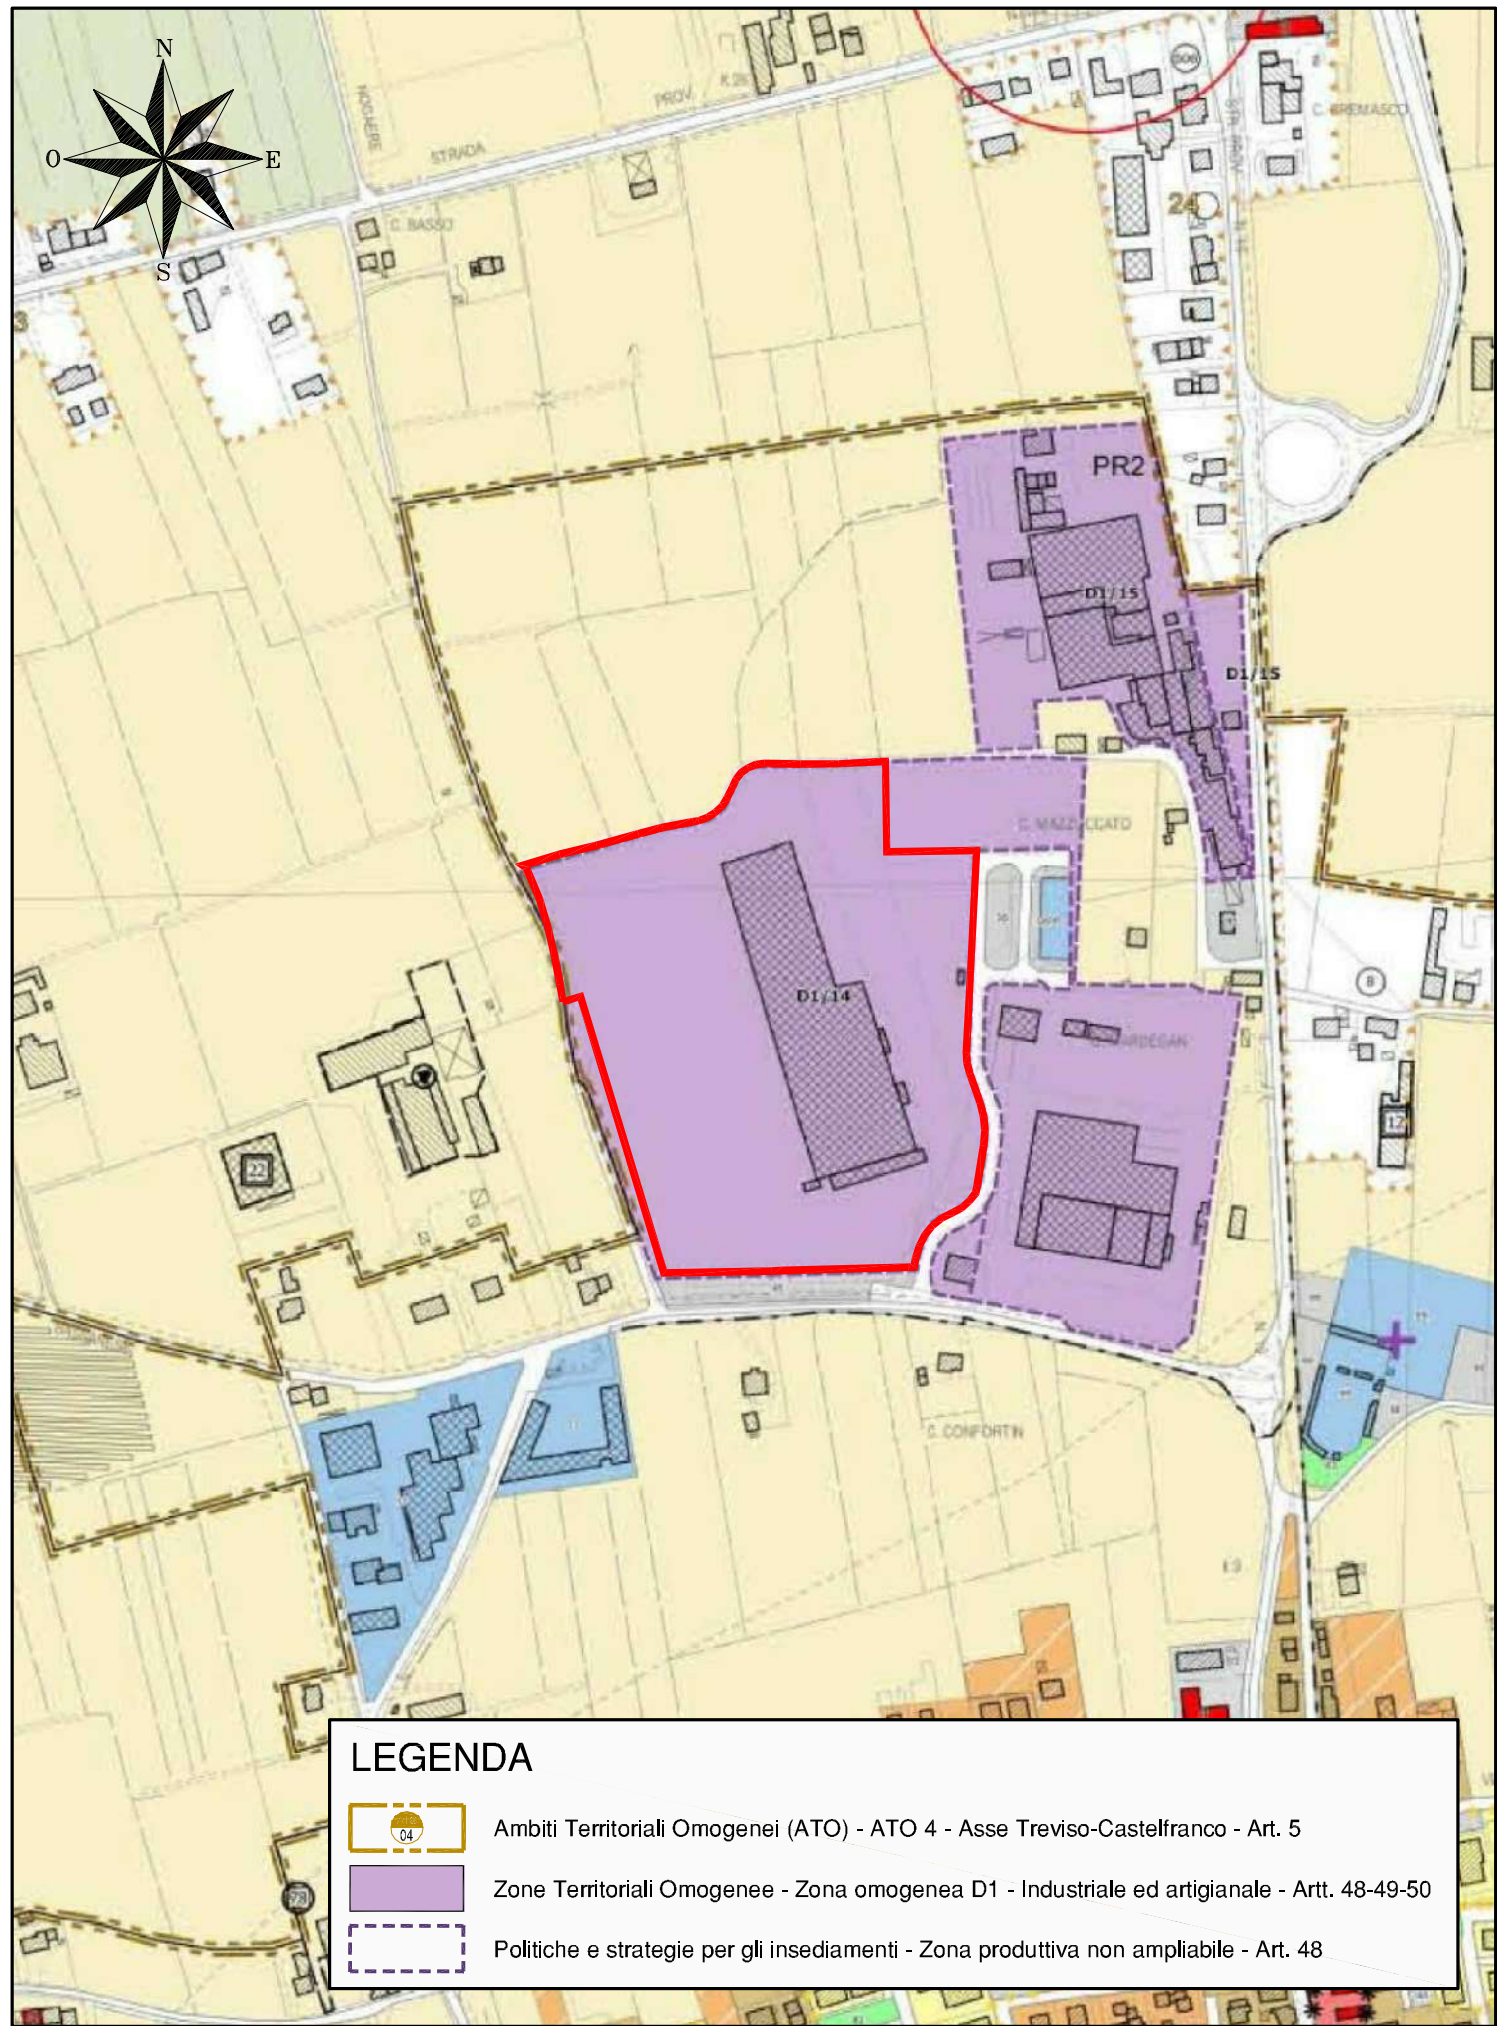

PIANO DEGLI INTERVENTI (P.I.)
TAV. 1.2: Carta della zonizzazione - Scala 1:5.000

Regione del Veneto
Provincia di Treviso
Comune di Veduggio

STABILIMENTO DI PRODUZIONE LASTRE IN GRES
PORCELLANATO PER L'EDILIZIA DI VIA BASSANESE
INCREMENTO DELLA CAPACITÀ PRODUTTIVA

VERIFICA DI ASSOGETTABILITÀ ALLA PROCEDURA DI
VALUTAZIONE DI IMPATTO AMBIENTALE
STUDIO PRELIMINARE AMBIENTALE

TAVOLA
B01

Scala 1:10.000 - 1:5.000 - 1:2.000
Data: Luglio 2023
Cod.: 168405

Comittente:
breton
Driven by Innovation
Breton S.p.A.
Via Garibaldi, 27
31030 - Castello di Godego (TV)

Studio Tecnico
CONTE & PEGORER
Ingegneria Civile e Ambientale
Storà Andòana del Vesovo, 7 - 31100 Treviso (TV)
Storà Andòana del Vesovo, 7 - 31100 Treviso (TV)
tel. 0422.30.10.20 r.a.
C.F. e P.IVA 03950100464

FRAMYX
MAKE IT SIMPLE
Sede legale: Via Stazio, 36 - 36029 Valbrenta (VI)
Sede operativa: Via Trento, 9 - 36020 Salgna (VI)
C.F. e P.IVA 03950100464

Xrif. 3
File: 13 BRETON SpA - Impianto produzione gres Veduggio - cod. 1684 - LUGLIO 2023 (in 05 - Screening VA - Ottobre 2022) (in 05 - Screening VA - Ottobre 2022) (in 05 - Screening VA - Ottobre 2022)
Redatto: L.S.
Immagini: V.
Controllato: C.N.
Approvato: S.C.