

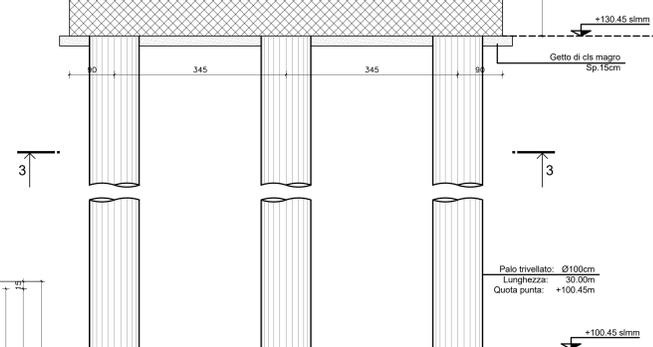
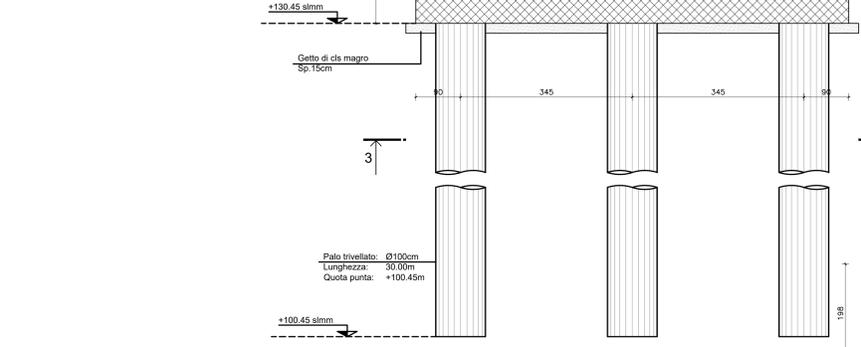
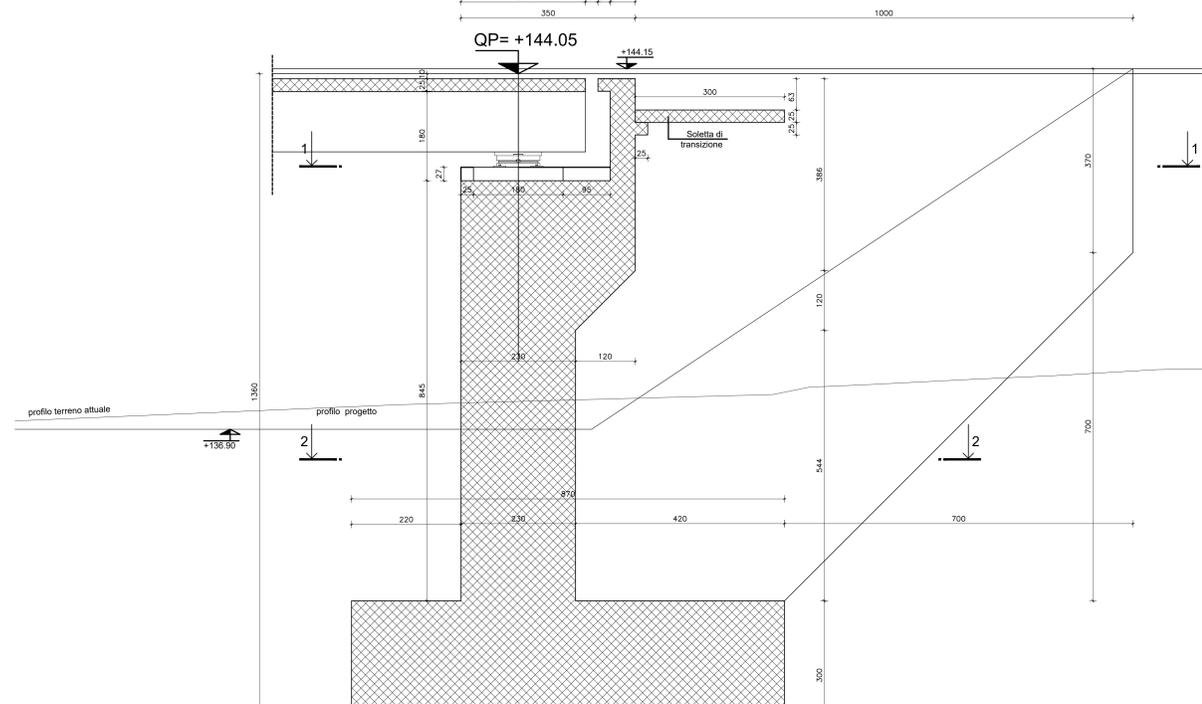


SEZIONE A-A  
Scala 1:50

SEZIONE C-C  
Scala 1:50

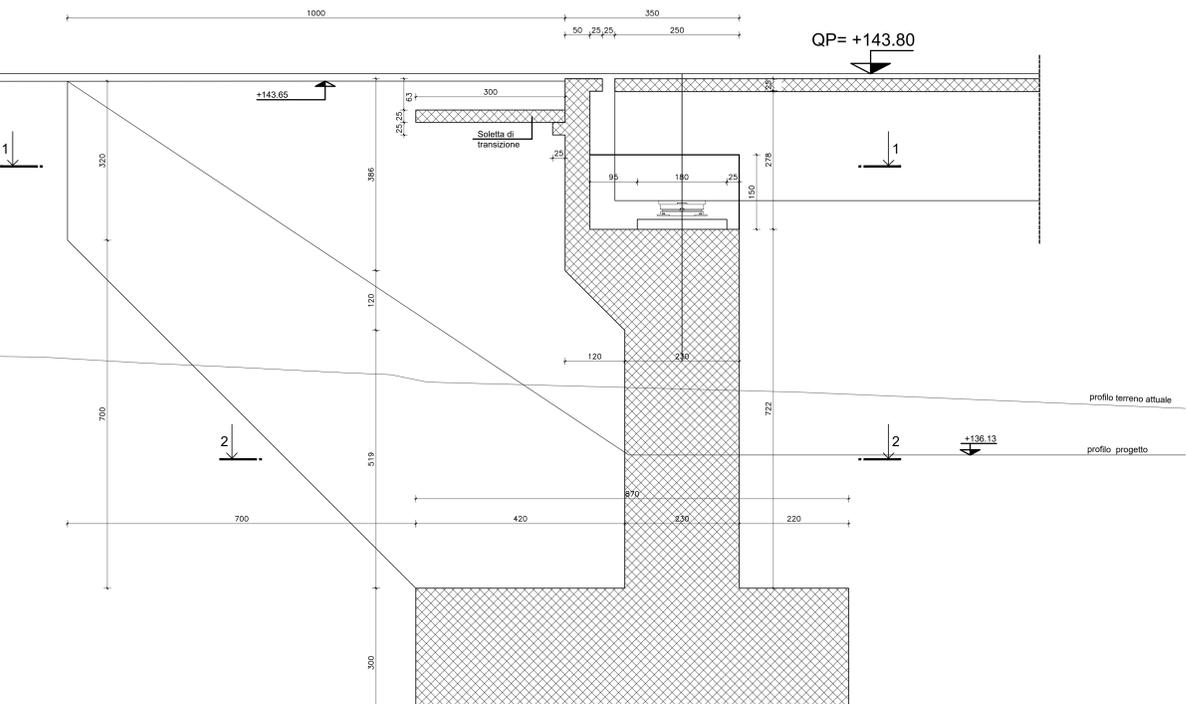

SEZIONE B-B  
Scala 1:50

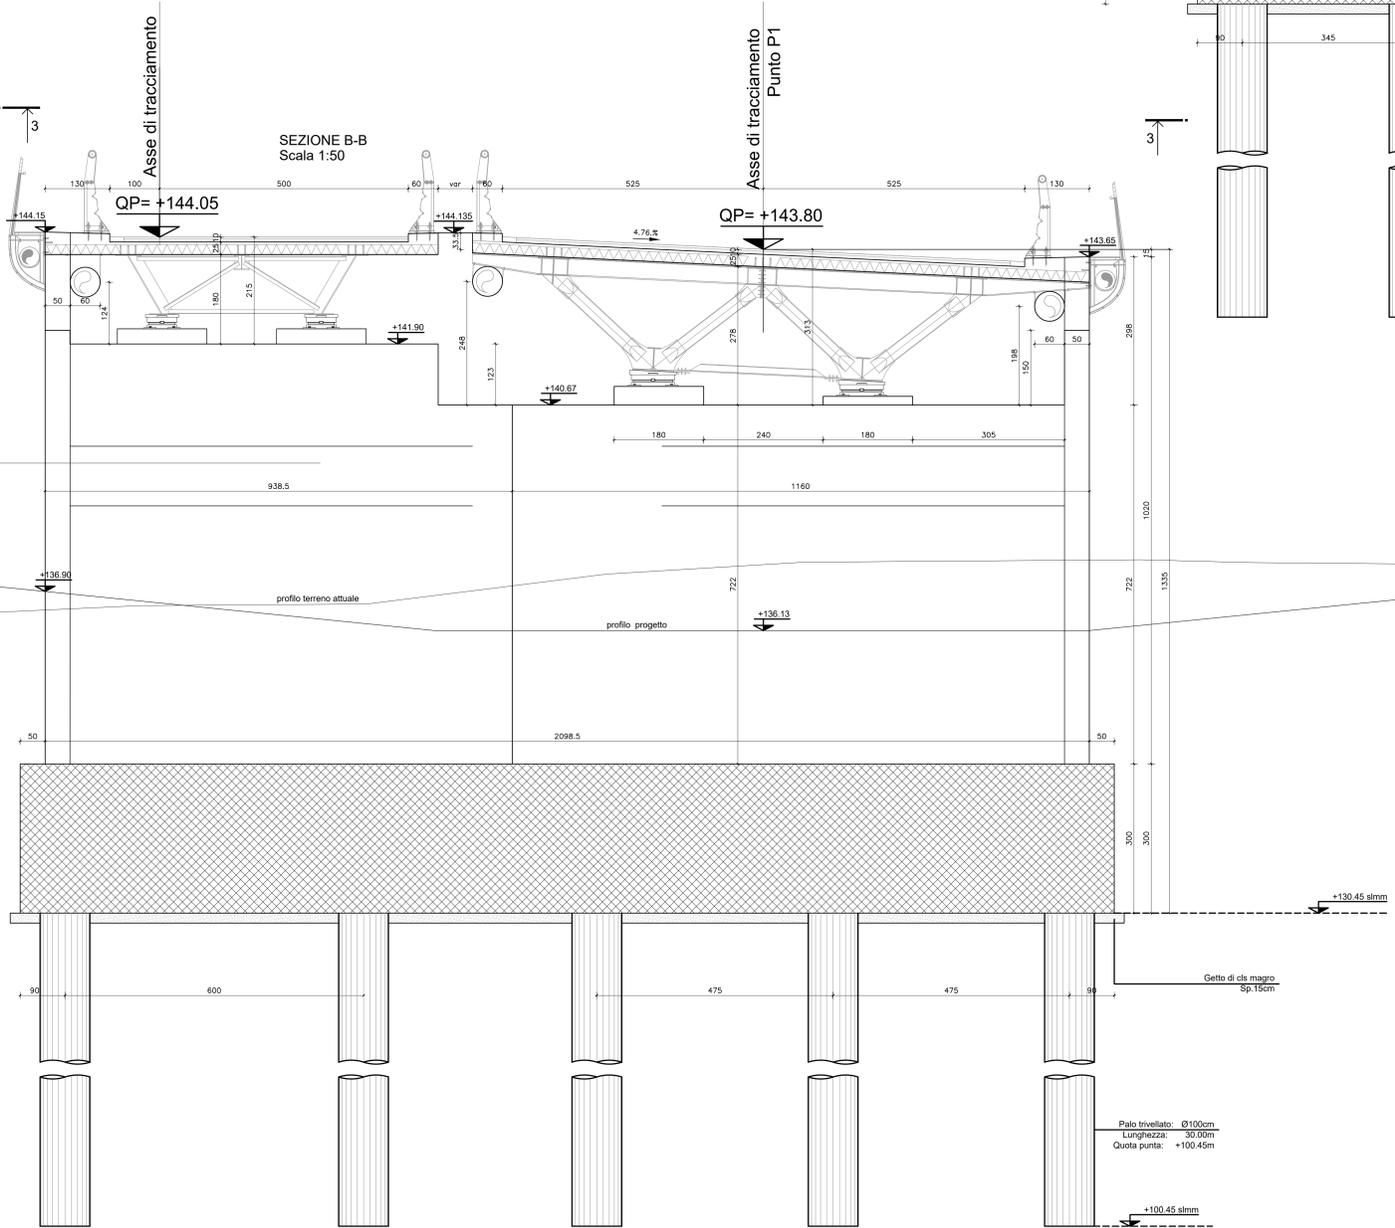


**Regione del Veneto**  
 Giunta Regionale Segreteria Regionale  
 alle Infrastrutture e Mobilità Direzione  
 Infrastrutture di Trasporto  
 www.regione.veneto.it


**Veneto Strade**  
 Via C. Bassegio n. 5  
 30174 Mestre, Venezia  
 www.venetostrade.it

NUOVA VIABILITA' DI COLLEGAMENTO DELLA DESTRA E SINISTRA PIAVE ALLA SUPERSTRADA PEDEMONTANA VENETA COMUNE DI VIDOR E DI CROCETTA DEL MONTELLO - PROVINCIA DI TREVISO



PROGETTO DEFINITIVO DELLA VIABILITA' DI COLLEGAMENTO TRA LA S.P.2 E LA S.P.34

ELABORATI OPERE D'ARTE MAGGIORI VIADOTTO - SPALLA1 - TAVOLA 2/2

|           |             |                 |          |            |           |
|-----------|-------------|-----------------|----------|------------|-----------|
| STR 4.4.2 |             |                 | SCALA    | 1:50       |           |
| REV.      | DATA        | DESCRIZIONE     | REDAITTO | VERIFICATO | APPROVATO |
| 1         | luglio 2024 | Prima emissione | RF       | RF         | RV        |


**Prof. Ing Renato Vitaliani**  
**ICONIA Ingegneria Civile S.r.l.**  
 Via L. Caporin 29/A  
 35127 Padovana  
 www.iconia.it