



SEZIONE A-A
Scala 1:100

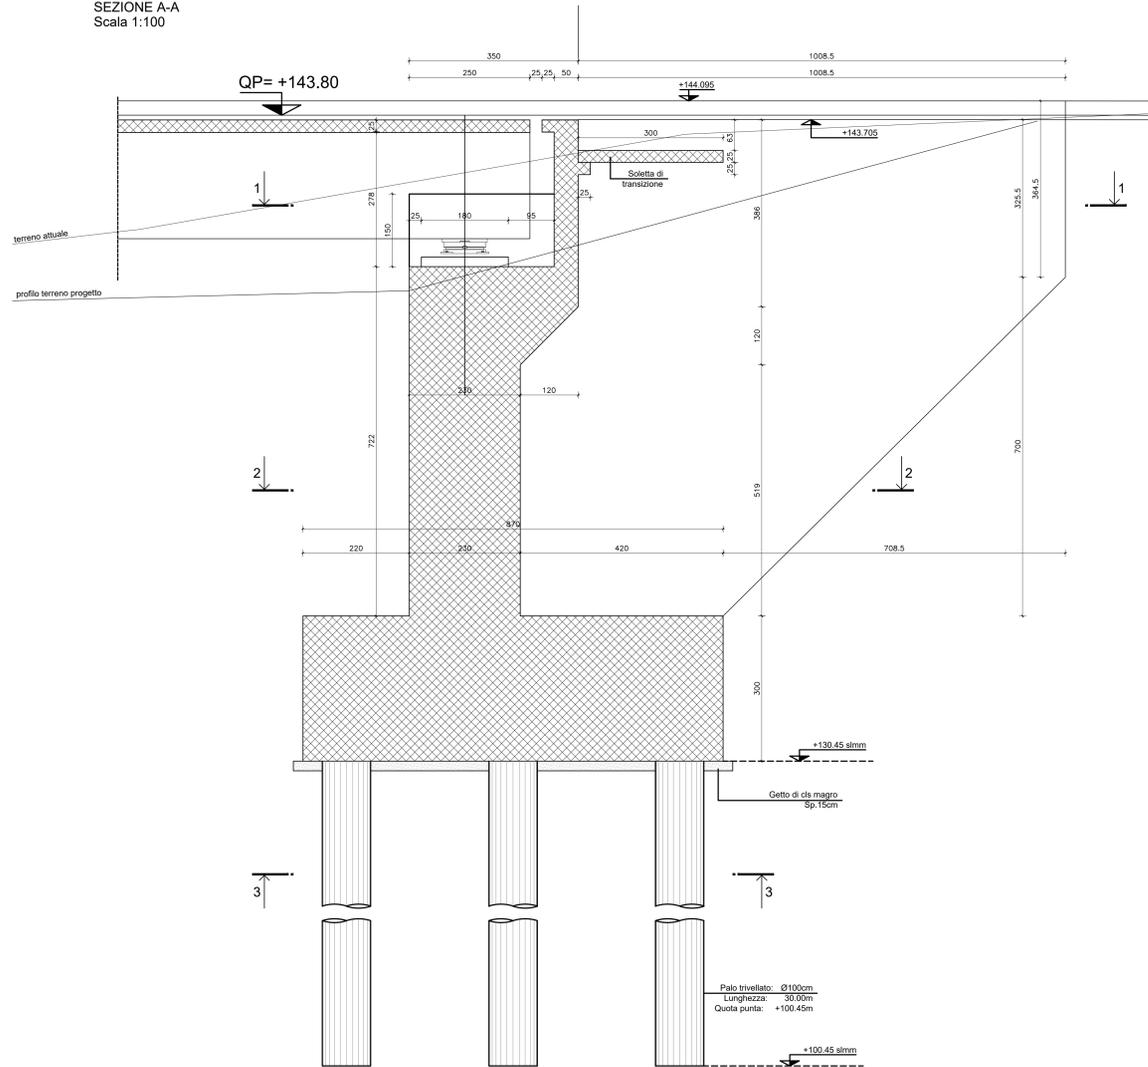

SEZIONE B-B
Scala 1:50

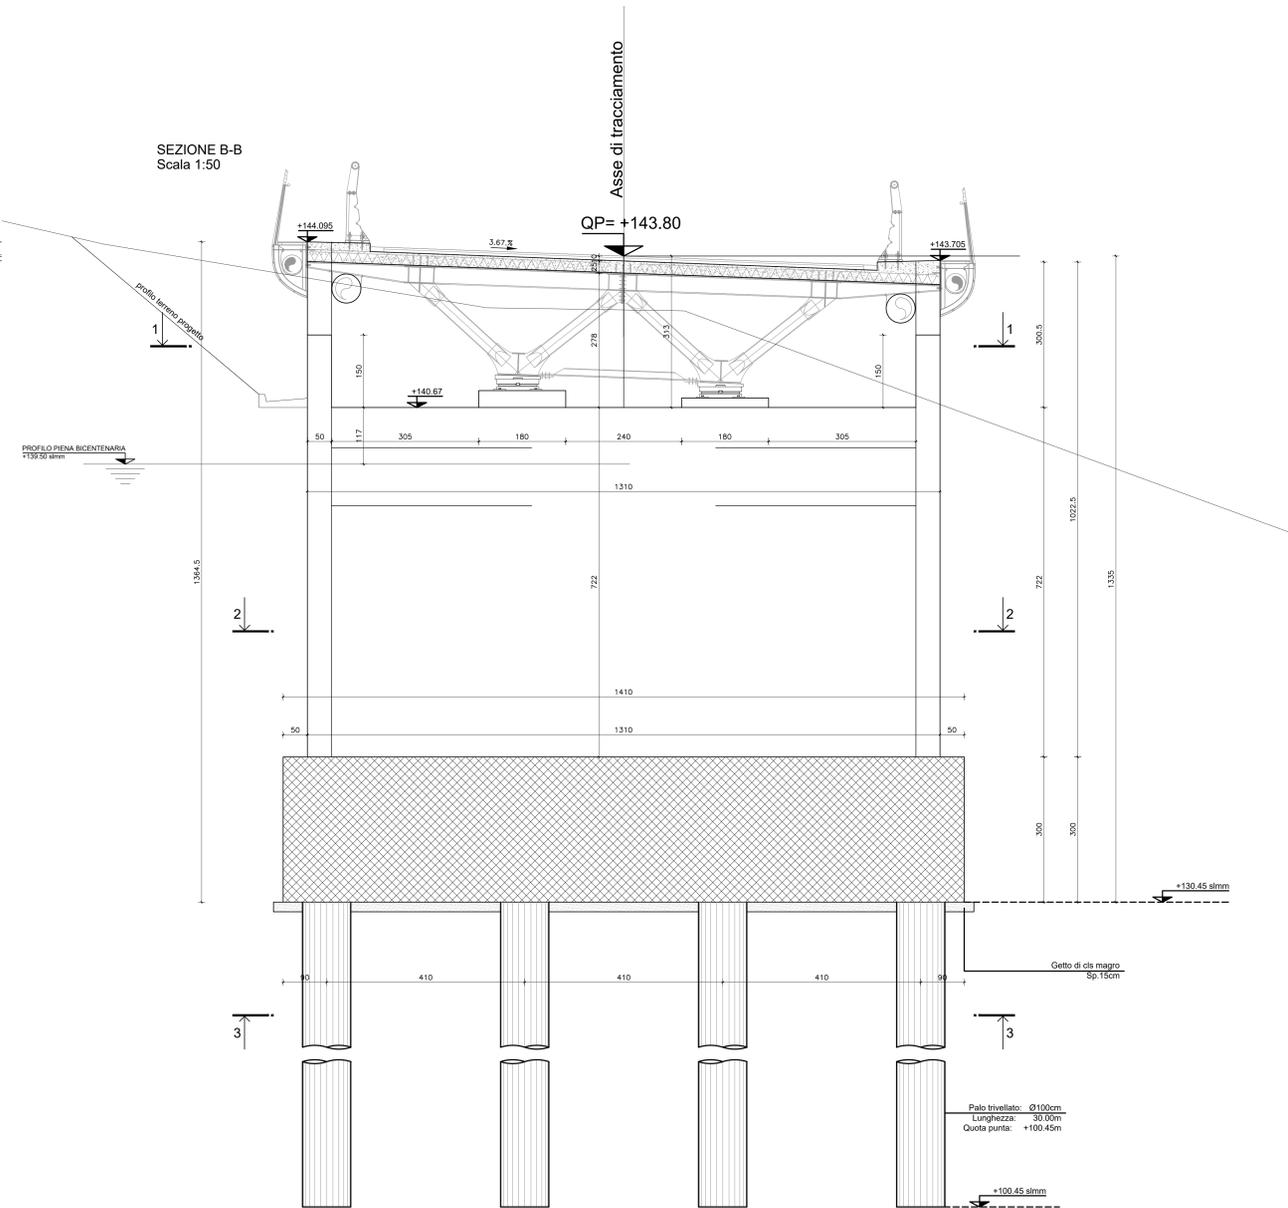

Regione del Veneto
Giunta Regionale Segreteria Regionale
alle Infrastrutture e Mobilità Direzione
Infrastrutture di Trasporto
www.regione.veneto.it



Veneto Strade
Via C. Basaggon n. 3
30174 Mestre, Venezia
www.venetostrade.it

NUOVA VIABILITA' DI COLLEGAMENTO DELLA DESTRA E SINISTRA PIAVE ALLA
SUPERSTRADA PEDEMONTANA VENETA COMUNE DI VIDOR E DI CROCIETTA DEL
MONTELLO - PROVINCIA DI TREVISO



PROGETTO DEFINITIVO DELLA VIABILITA' DI COLLEGAMENTO
TRA LA S.P.2 E LA S.P.34

ELABORATI OPERE D'ARTE MAGGIORI
VIADOTTO - SPALLA2 - TAVOLA 2/2

| | | | | | |
|-----------------|-------------|-----------------|-----------------|------------|-----------|
| Dati elaborati: | | | Dati elaborati: | | |
| STR 4.7.2 | | | Scala: 1:50 | | |
| REV. | DATA | DESCRIZIONE | REDAITTO | VERIFICATO | APPROVATO |
| 0 | giugno 2024 | Prima emissione | FB | BF | RV |

PROGETTISTI - PROFESSIONISTI RESPONSABILI:

 Prof. Ing Renato Vitaliani
 ICONIA Ingegneria Civile S.r.l.
 Via Laboran n. 26/A
 35127 Padova
 www.iconia.it