




SEZIONE C-C  
Scala 1:50

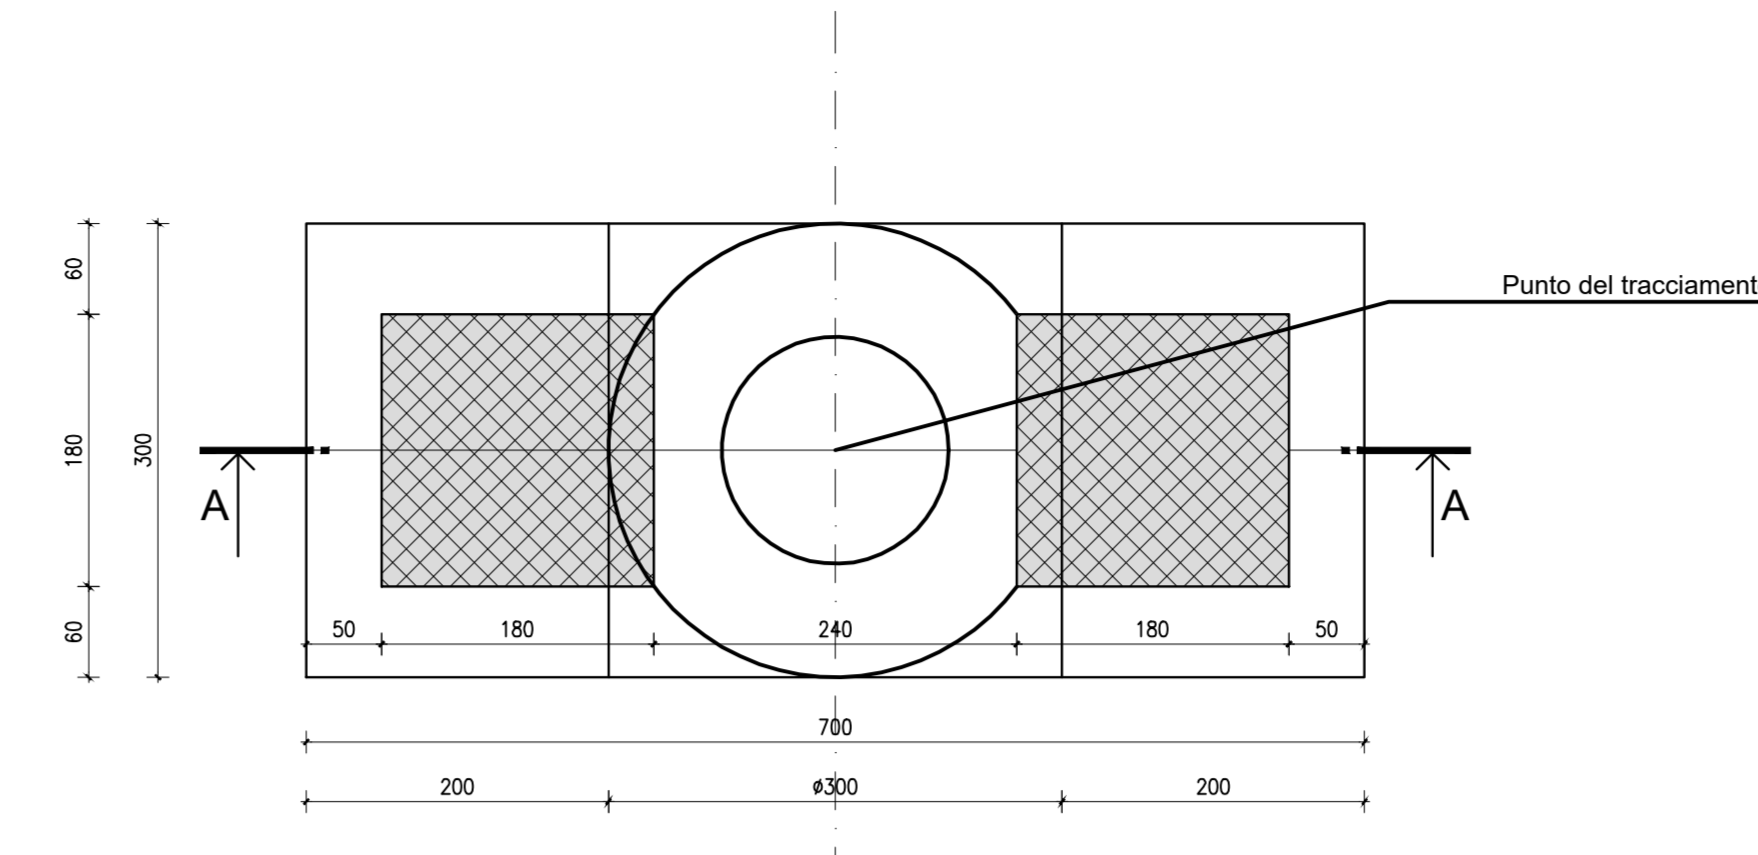

SEZIONE B-B  
Scala 1:50

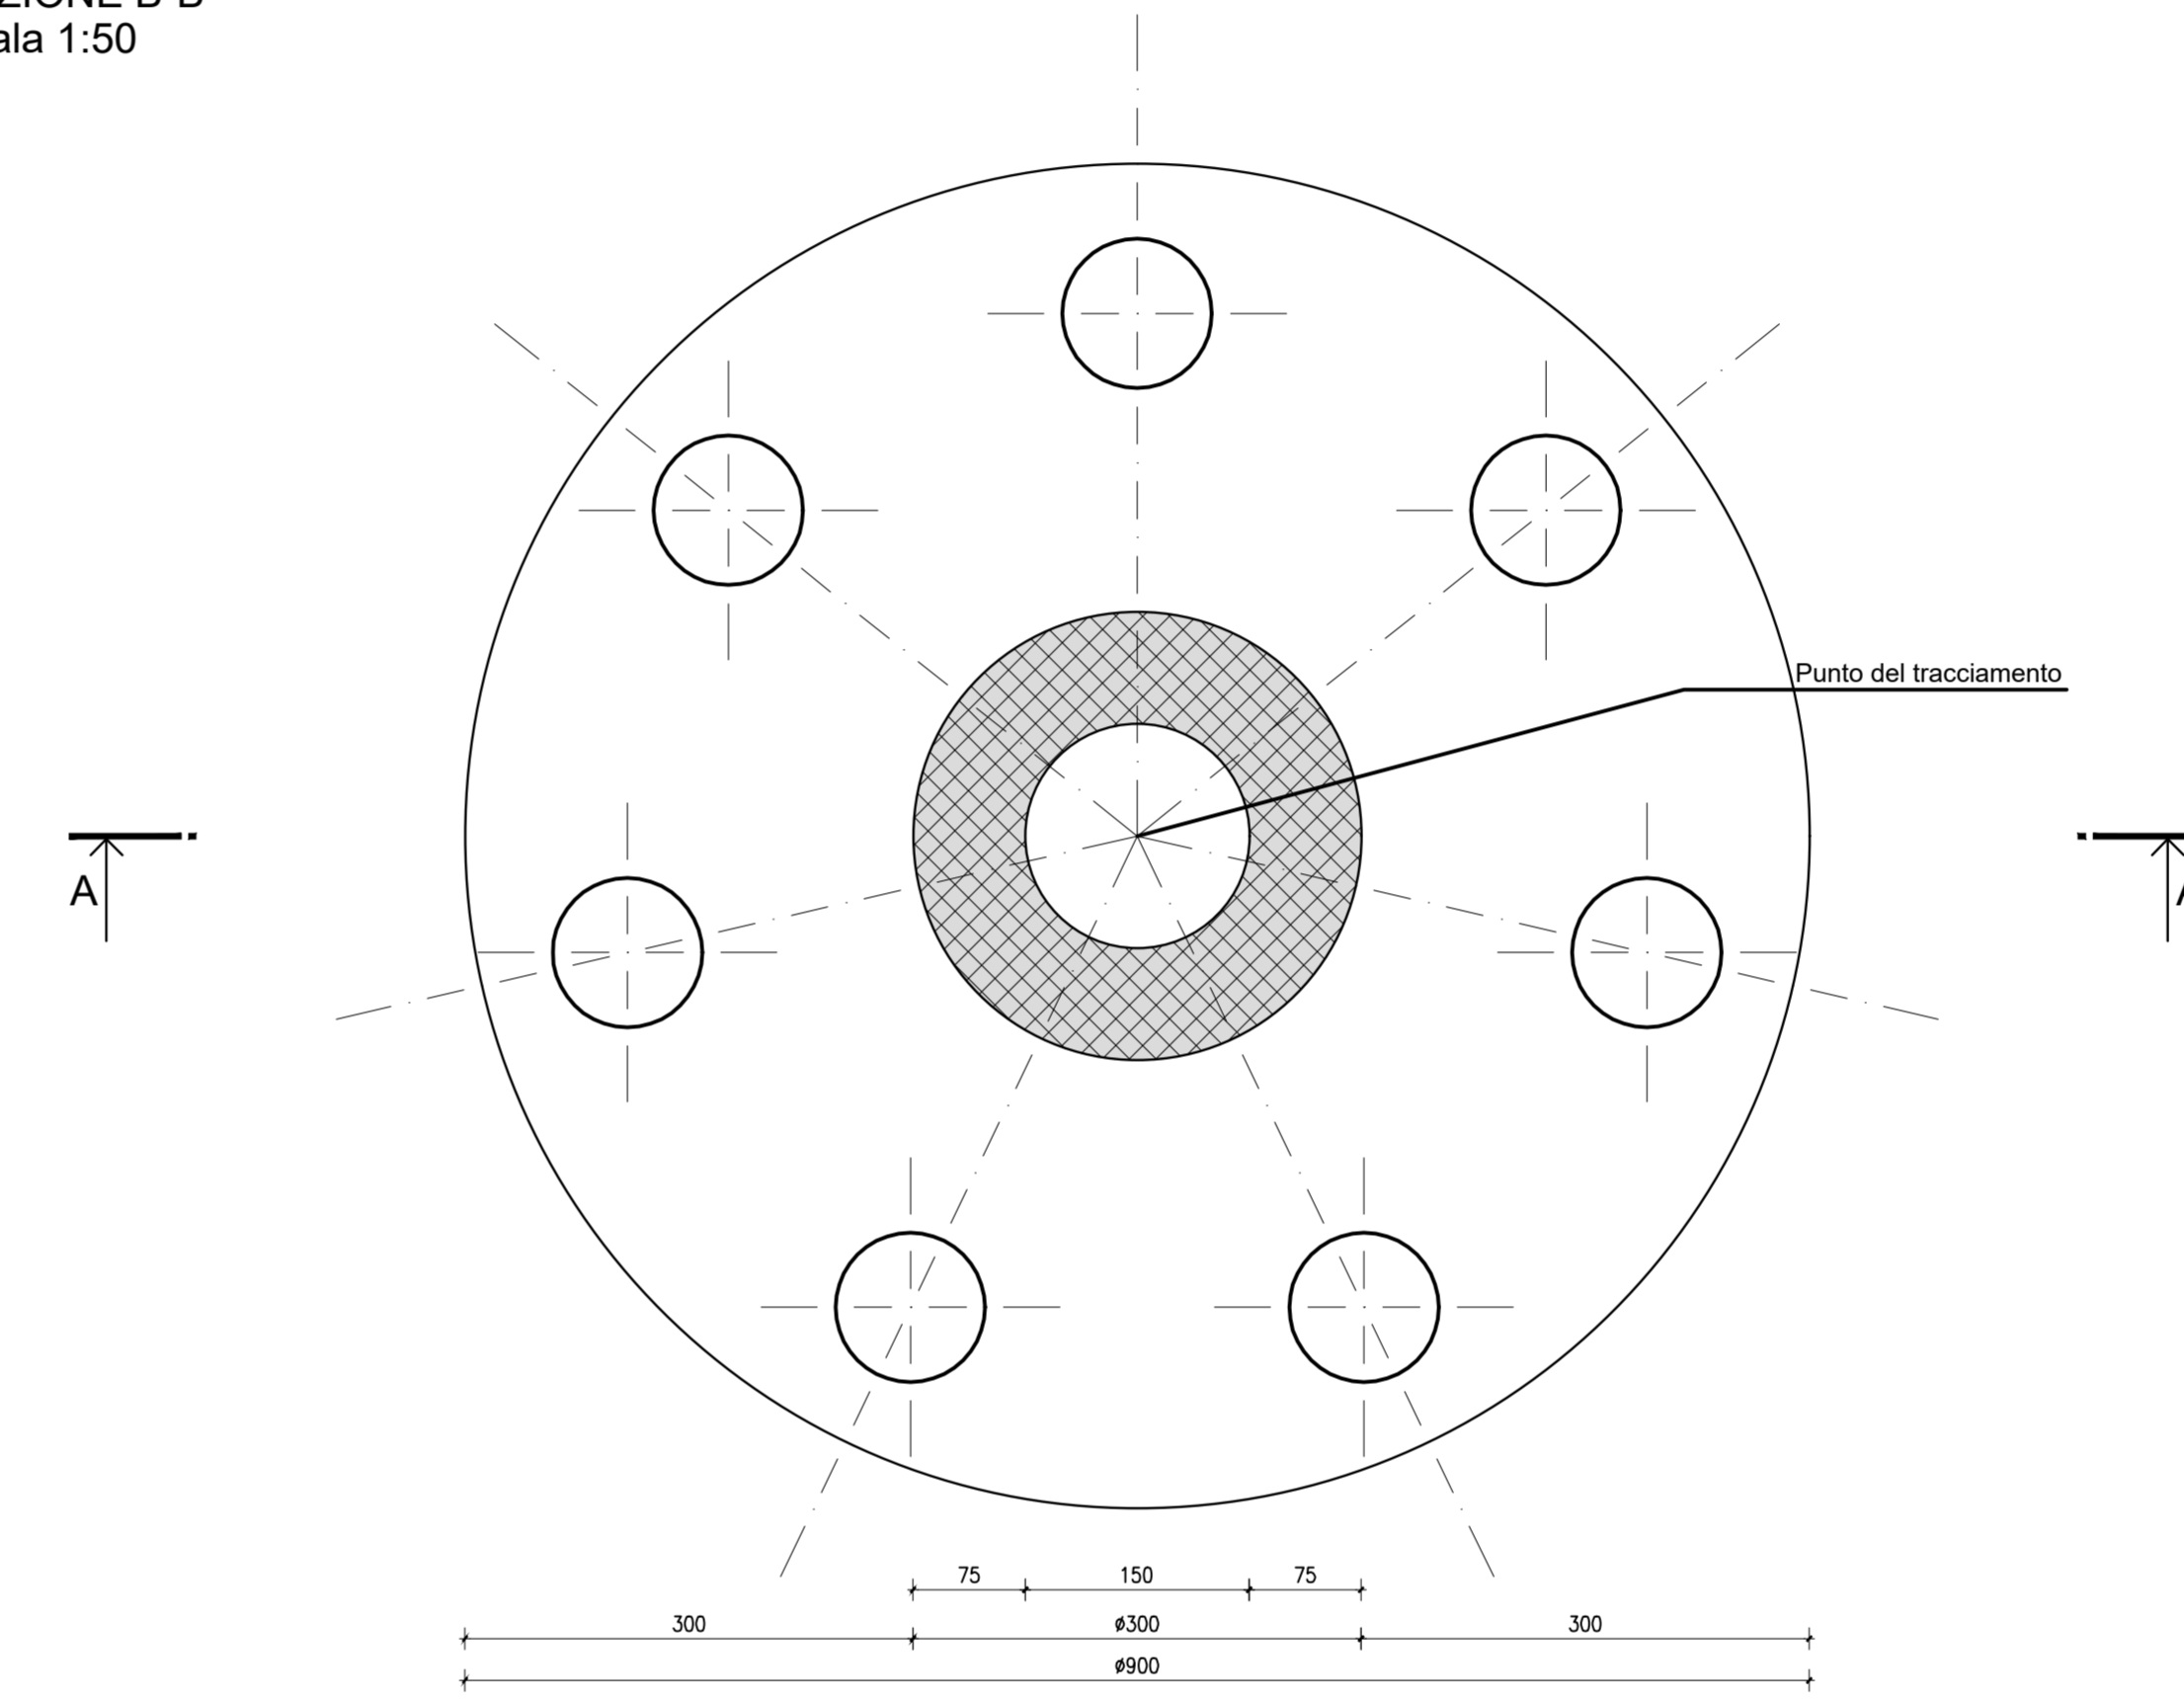

PIANTA FONDAZIONI  
Scala 1:50

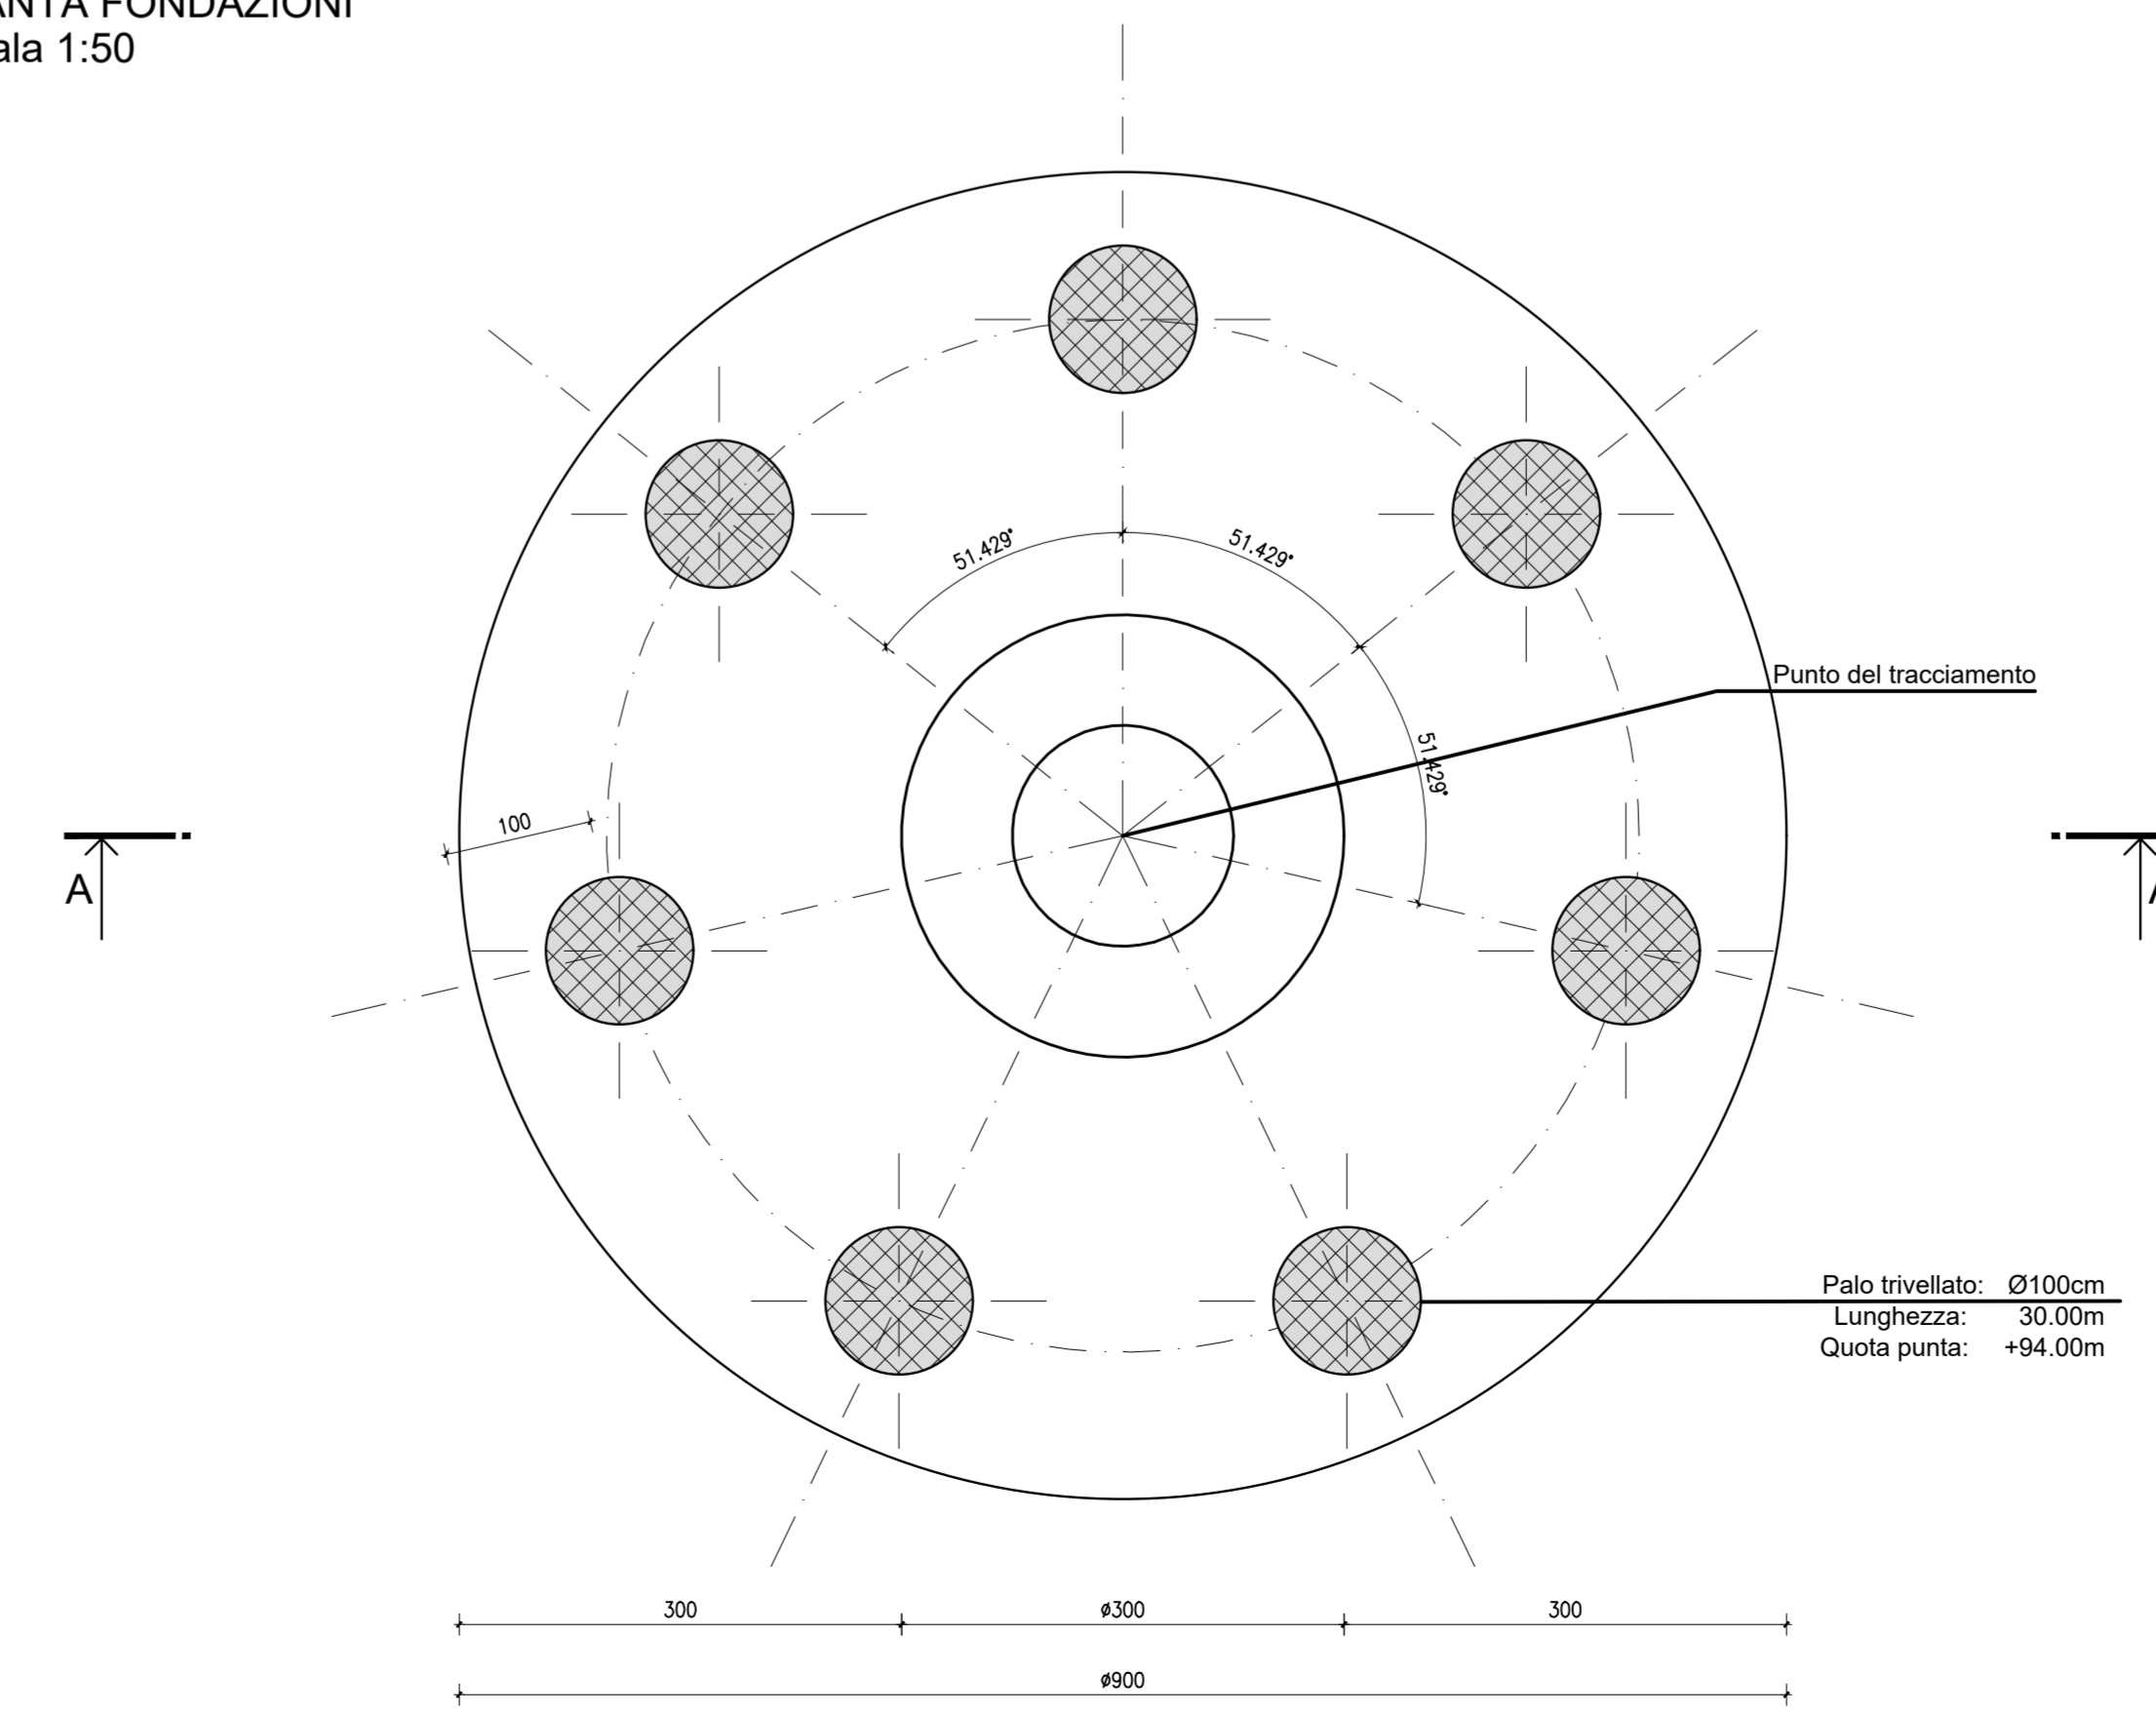

**REGIONE del VENETO**  
Giunta Regionale Segreteria Regionale  
alle Infrastrutture e Mobilità Direzione  
Infrastrutture di Trasporto  
www.regione.veneto.it

**Veneto Strade**  
Via C. Basseggio n. 5  
30174 Mestre, Venezia  
www.venetostrade.it

NUOVA VIABILITA' DI COLLEGAMENTO DELLA DESTRA E SINISTRA PIAVE ALLA  
SUPERSTRADA PEDEMONTANA VENETA COMUNE DI VIDOR E DI CROCETTA DEL  
MONTELLO - PROVINCIA DI TREVISO

PROGETTO DEFINITIVO DELLA VIABILITA' DI COLLEGAMENTO  
TRA LA S.P.2 E LA S.P.34

ELABORATI OPERE D'ARTE MAGGIORI  
VIADOTTO - PILE - TAVOLA 1/2

STR 4.8.1			SCALA	1:50	
REV.	DATA	DESCRIZIONE	REDATTO	VERIFICATO	APPROVATO
1	luglio 2024	Prima emissione	EB	RF	RV

PROGETTISTI - PROFESSIONISTI RESPONSABILI

**Prof. Ing Renato Vitaliani**  
ICONIA Ingegneria Civile S.r.l.  
Via Lazzarini n. 29/A  
35127 Padova  
www.iconia.it