




PIANTA FONDAZIONI  
scala 1:100

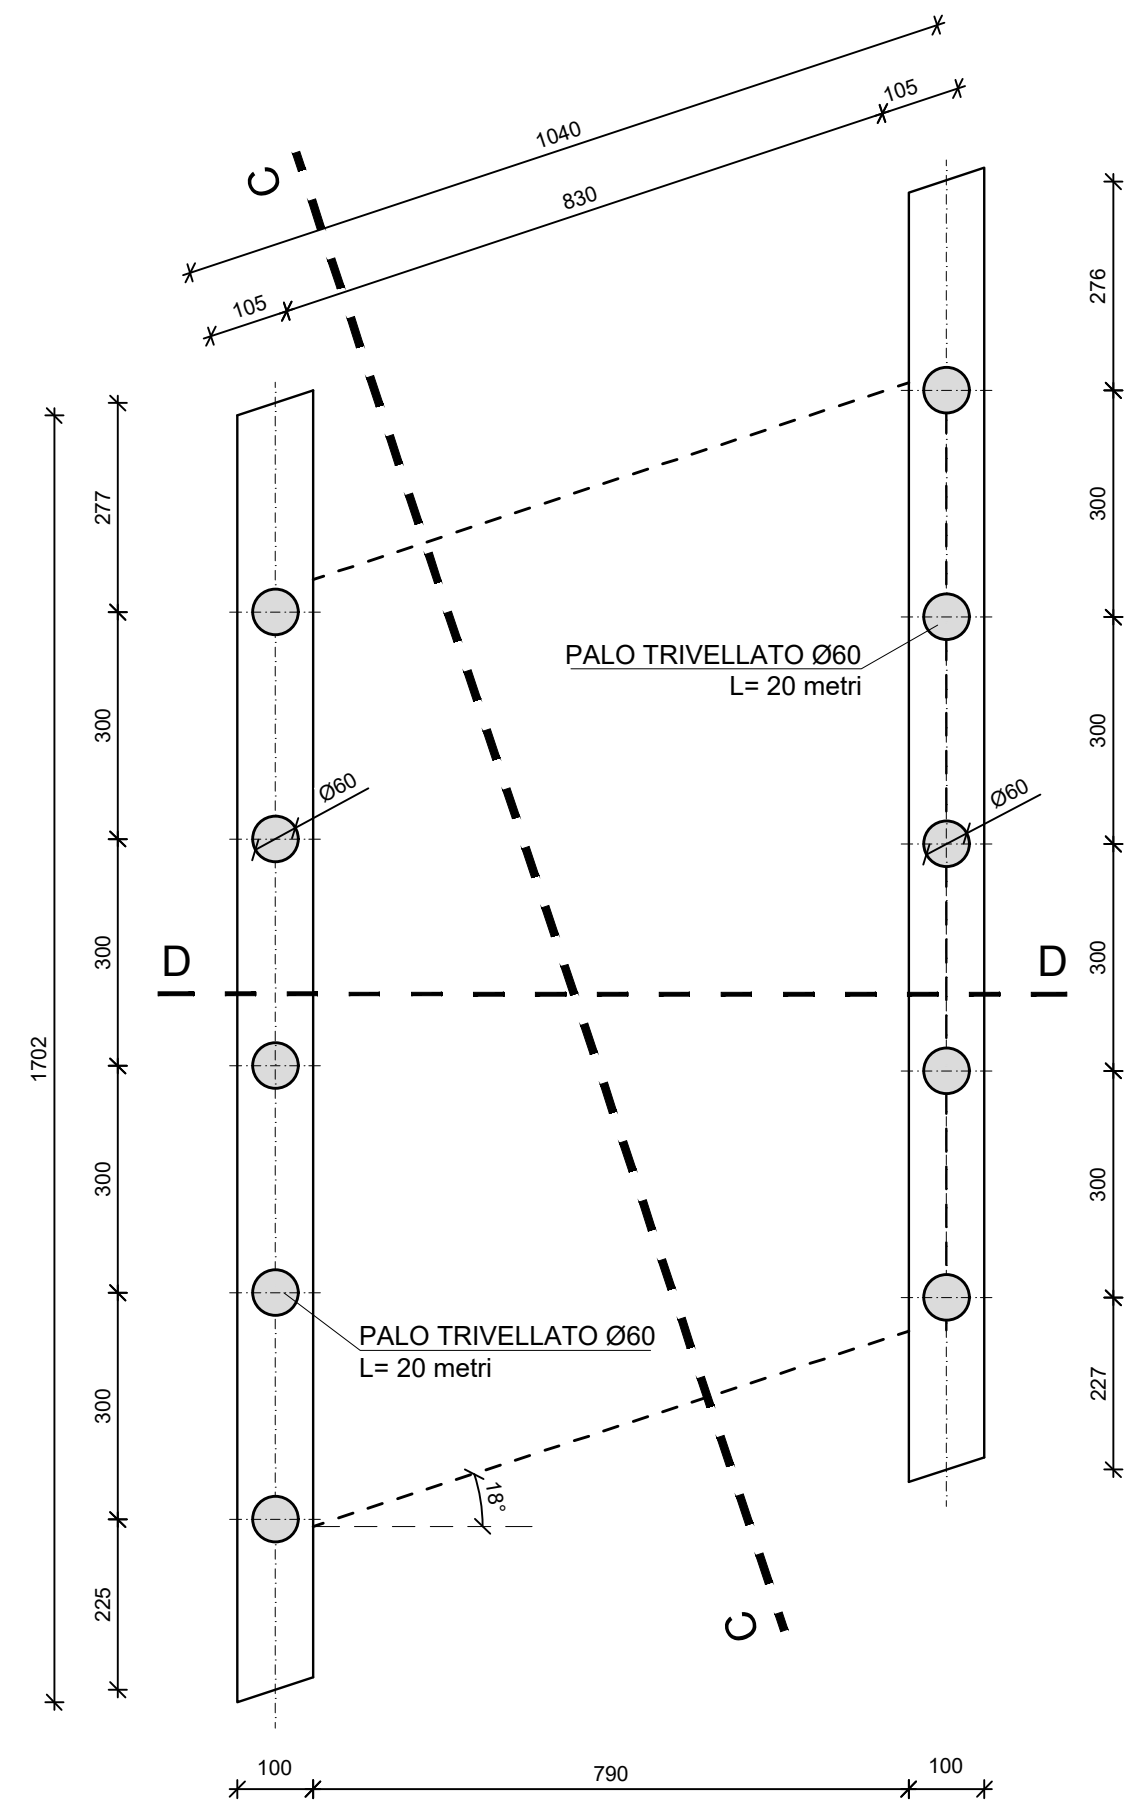


PIANTA IMPALCATO  
scala 1:100

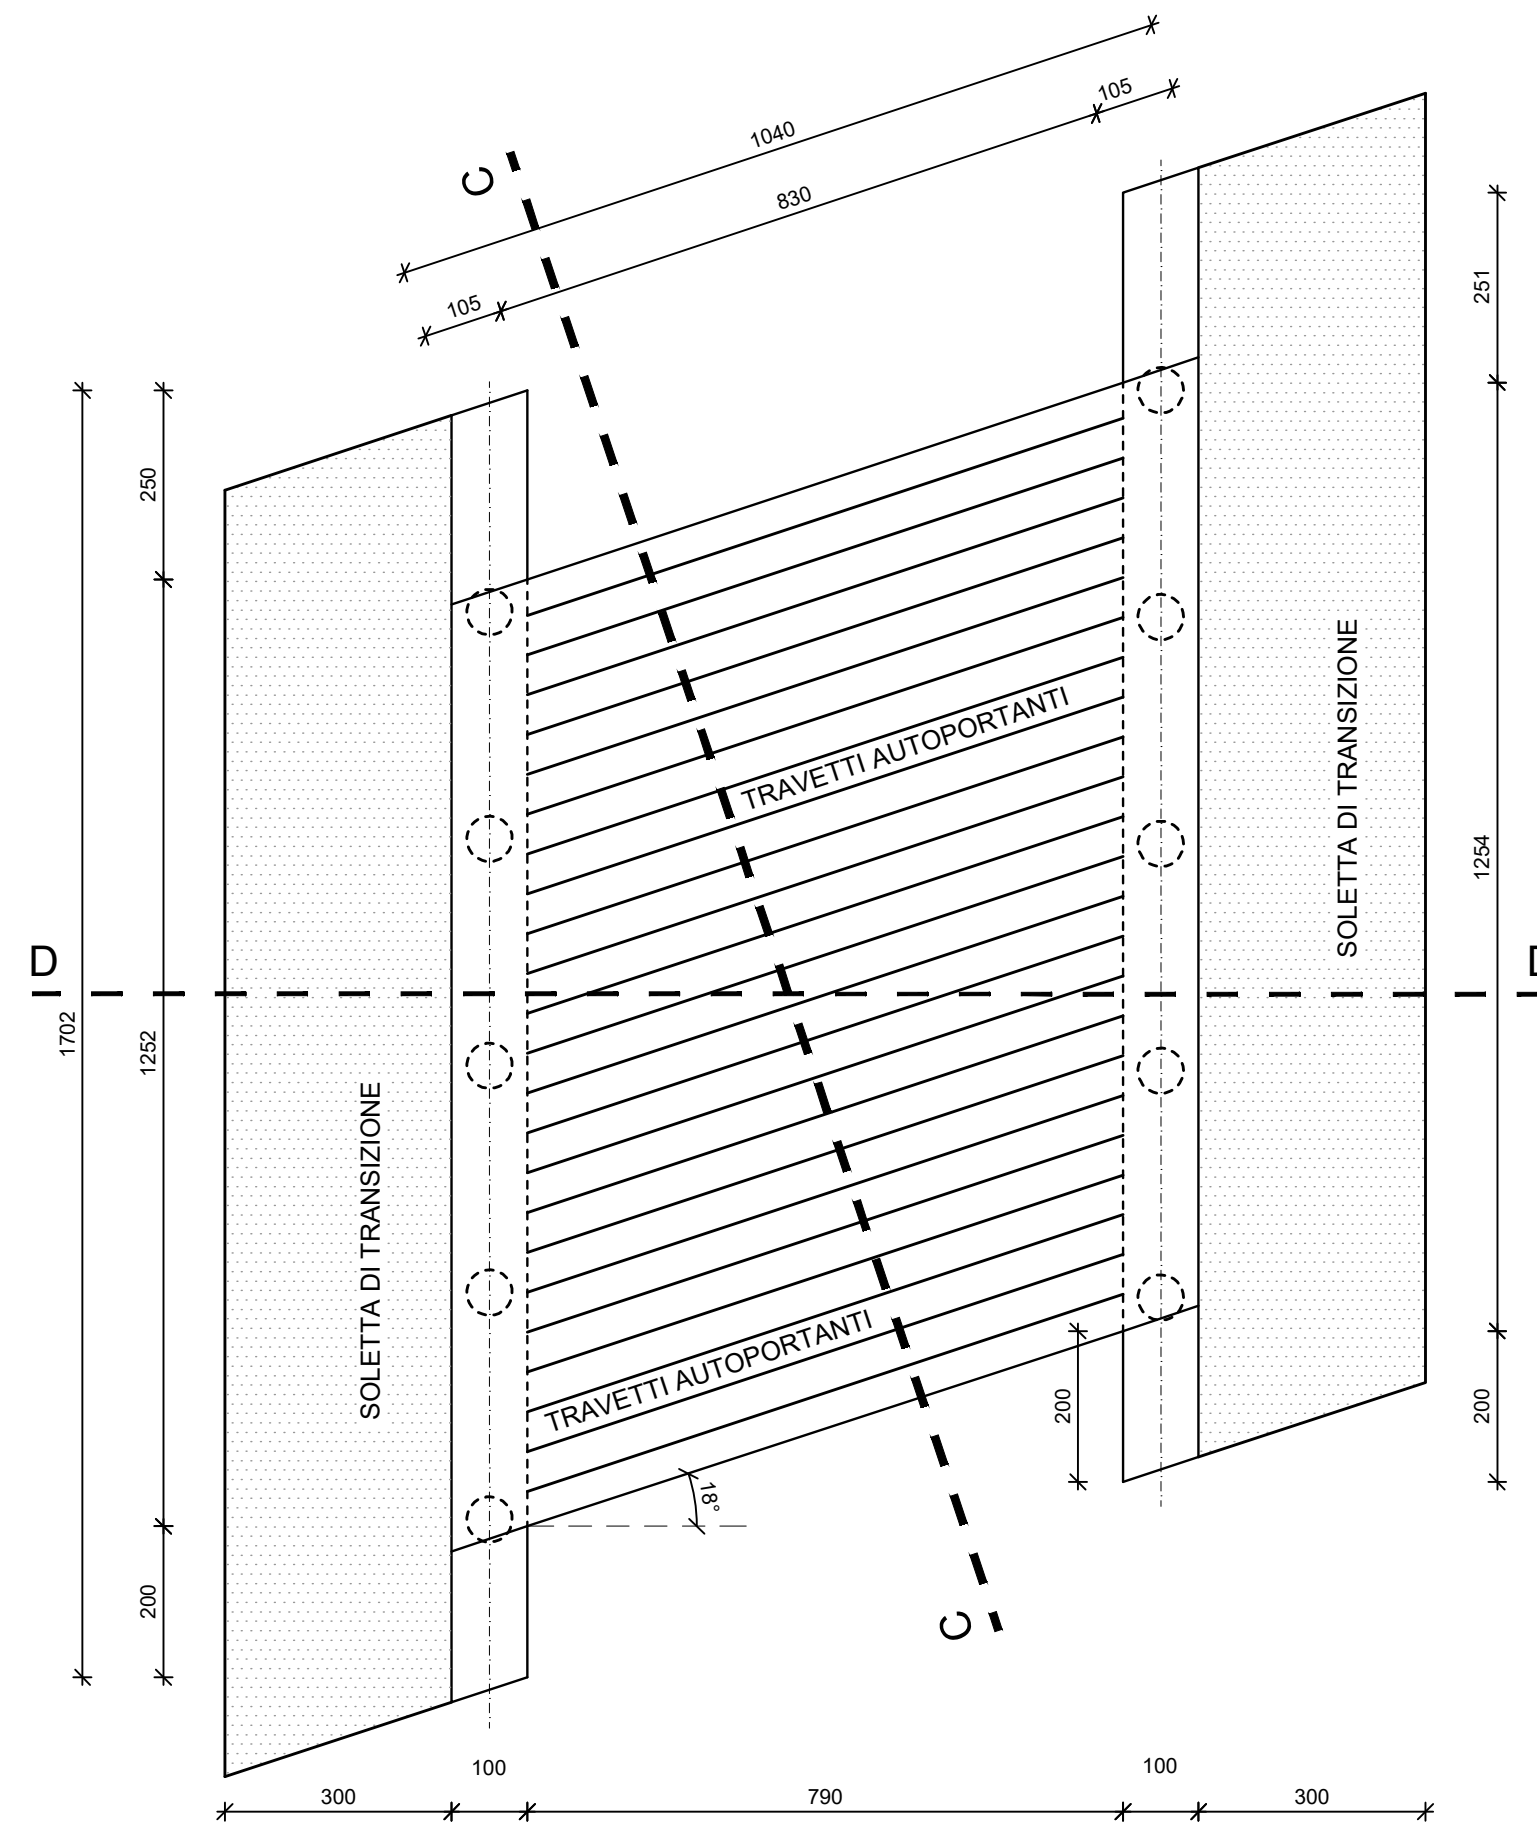


INQUADRAMENTO

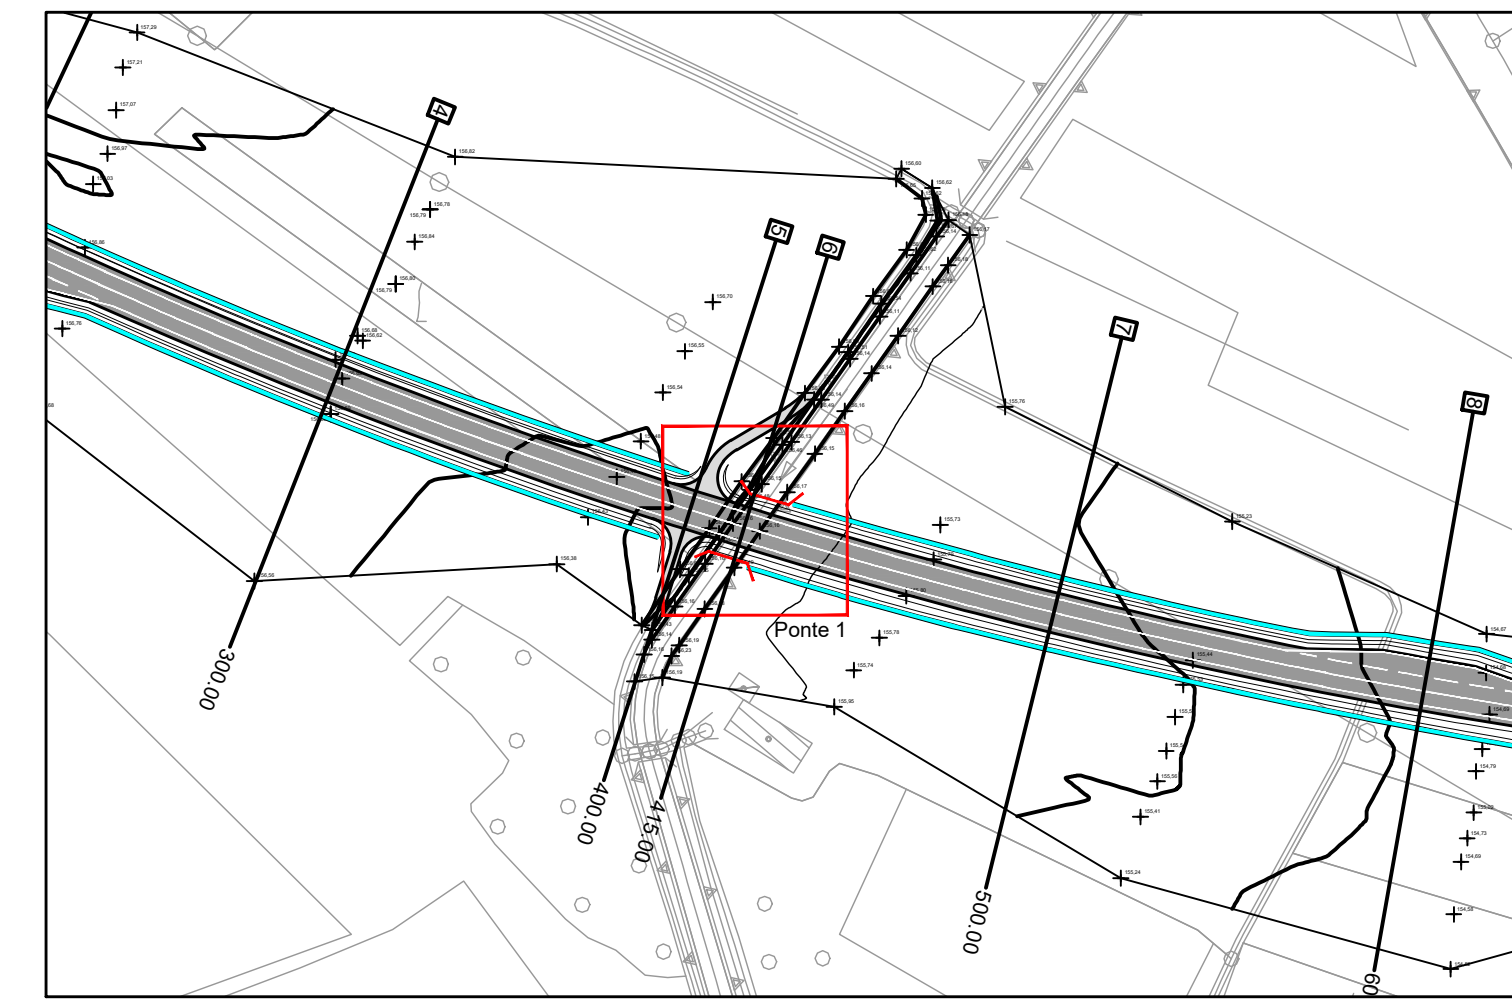

SEZIONE C-C  
scala 1:50

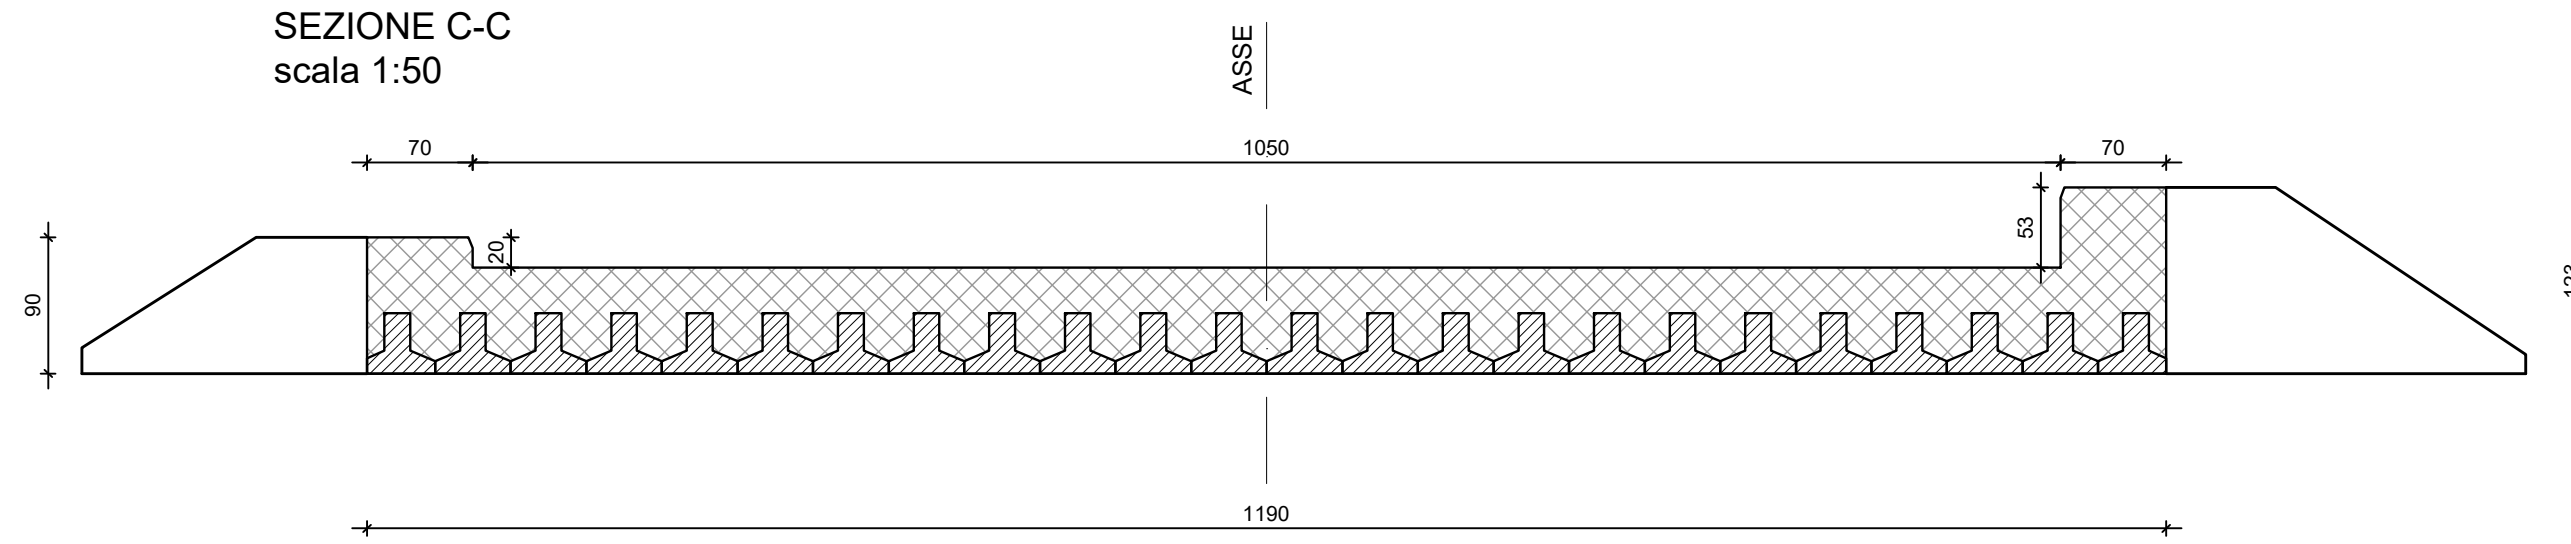

SEZIONE D-D  
scala 1:50

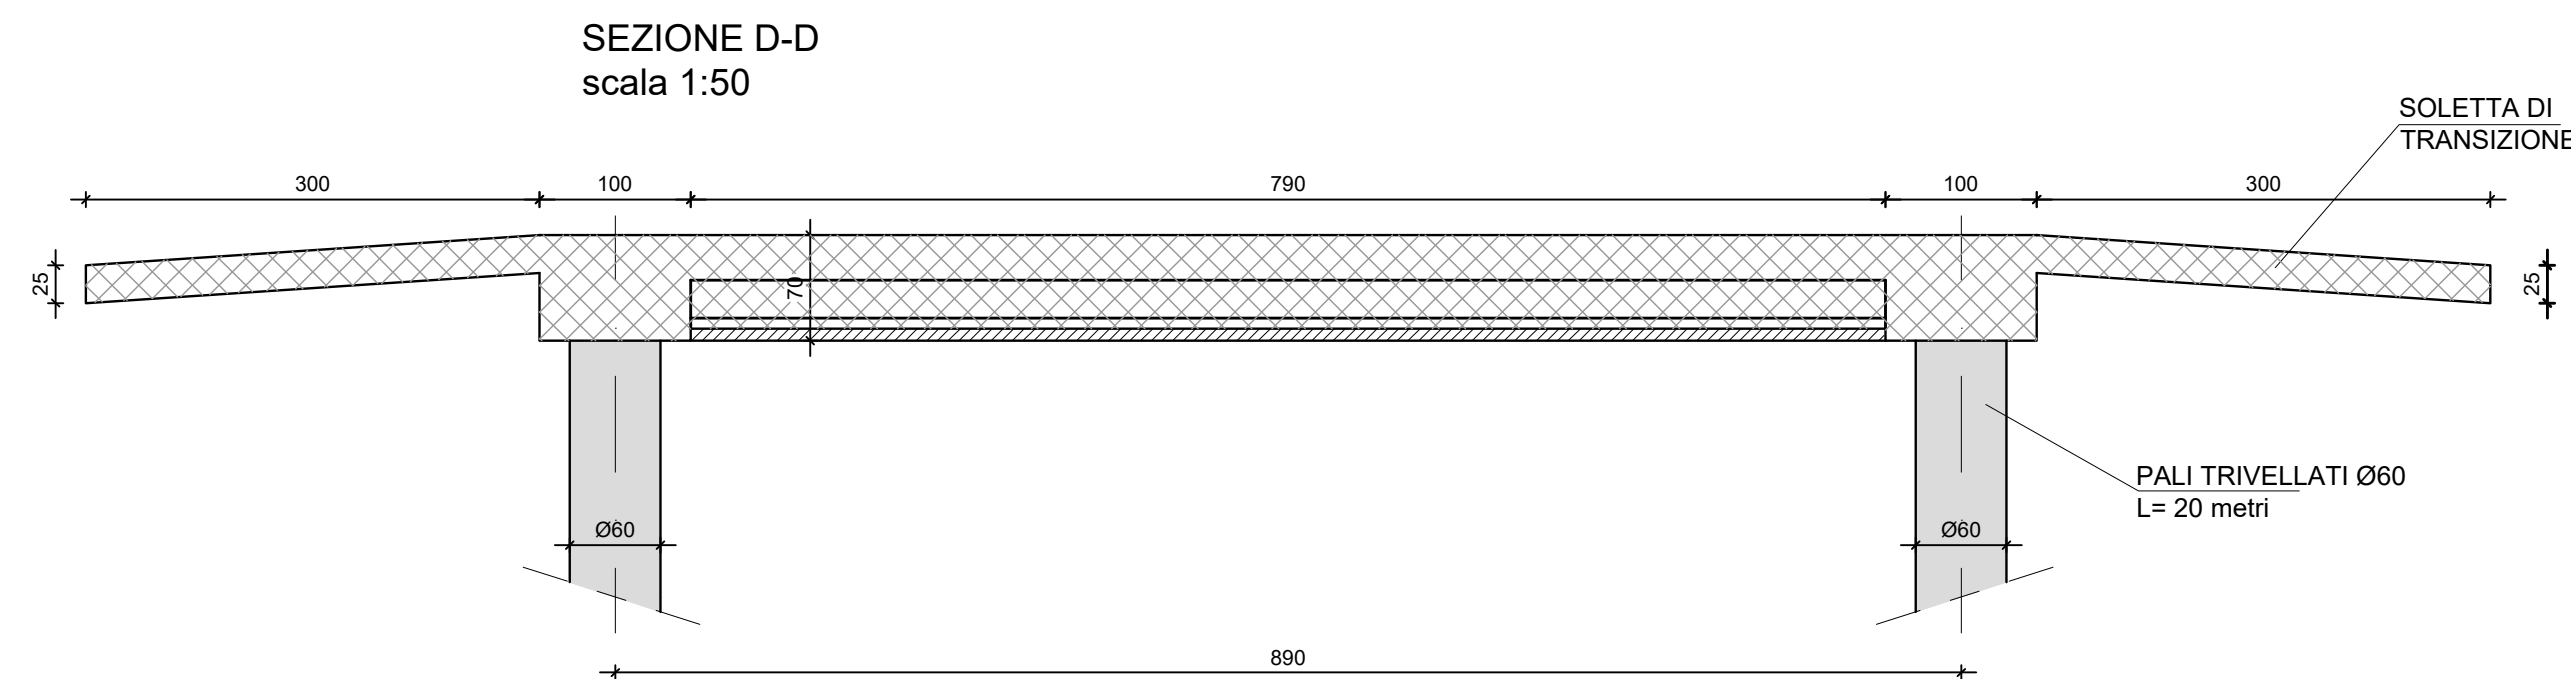

Regione del Veneto  
Giunta Regionale Segreteria Regionale  
alle Infrastrutture e Mobilità Direzione  
Infrastrutture di Trasporto  
www.regione.veneto.it



Veneto Strade  
Via C. Baseggio n. 5  
30174 Mestre, Venezia  
www.venetostrade.it

NUOVA VIABILITA' DI COLLEGAMENTO DELLA DESTRA E SINISTRA PIAVE ALLA  
SUPERSTRADA PEDEMONTANA VENETA COMUNE DI VIDOR E DI CROCIETTA DEL  
MONTELLO - PROVINCIA DI TREVISO



LIVELLO DI PROGETTO  
PROGETTO DEFINITIVO DELLA VIABILITA' DI COLLEGAMENTO  
TRA LA S.P.2 E LA S.P.34

TITOLO ELABORATO  
ELABORATI OPERE D'ARTE MAGGIORI  
PONTE 1 - STRUTTURALE

Codice elaborato  
STR 4.13

SCALA  
1:100-1:50

REV	DATA	DESCRIZIONE	REDATTO	VERIFICATO	APPROVATO
0	giugno 2024	Prima emissione	FB	RF	RV

PROGETTISTI - PROFESSIONISTI RESPONSABILI



Prof. Ing Renato Vitaliani  
ICONIA Ingegneria Civile S.r.l.  
Via Lisbona n. 28 A  
35127 Padova  
www.iconia.it