
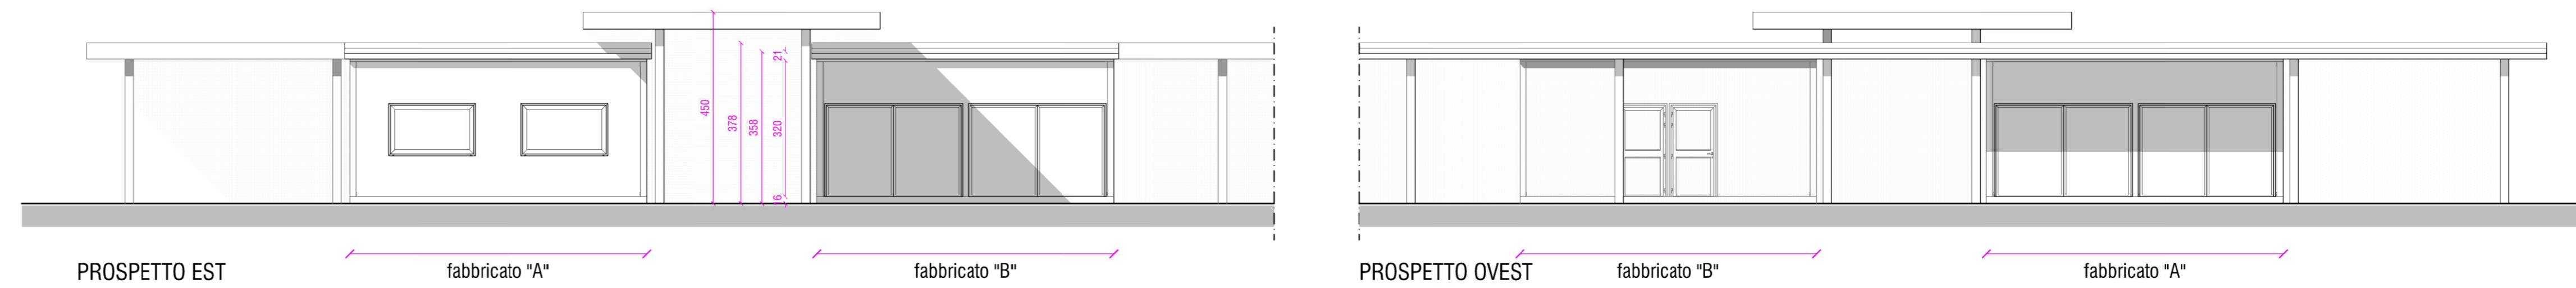
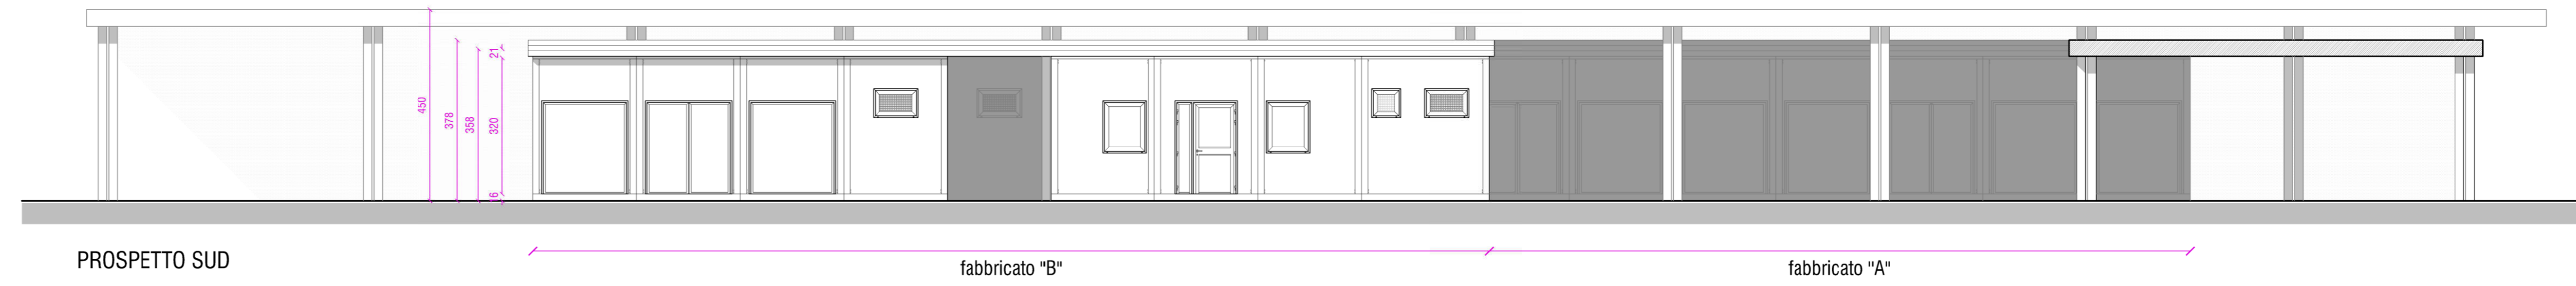
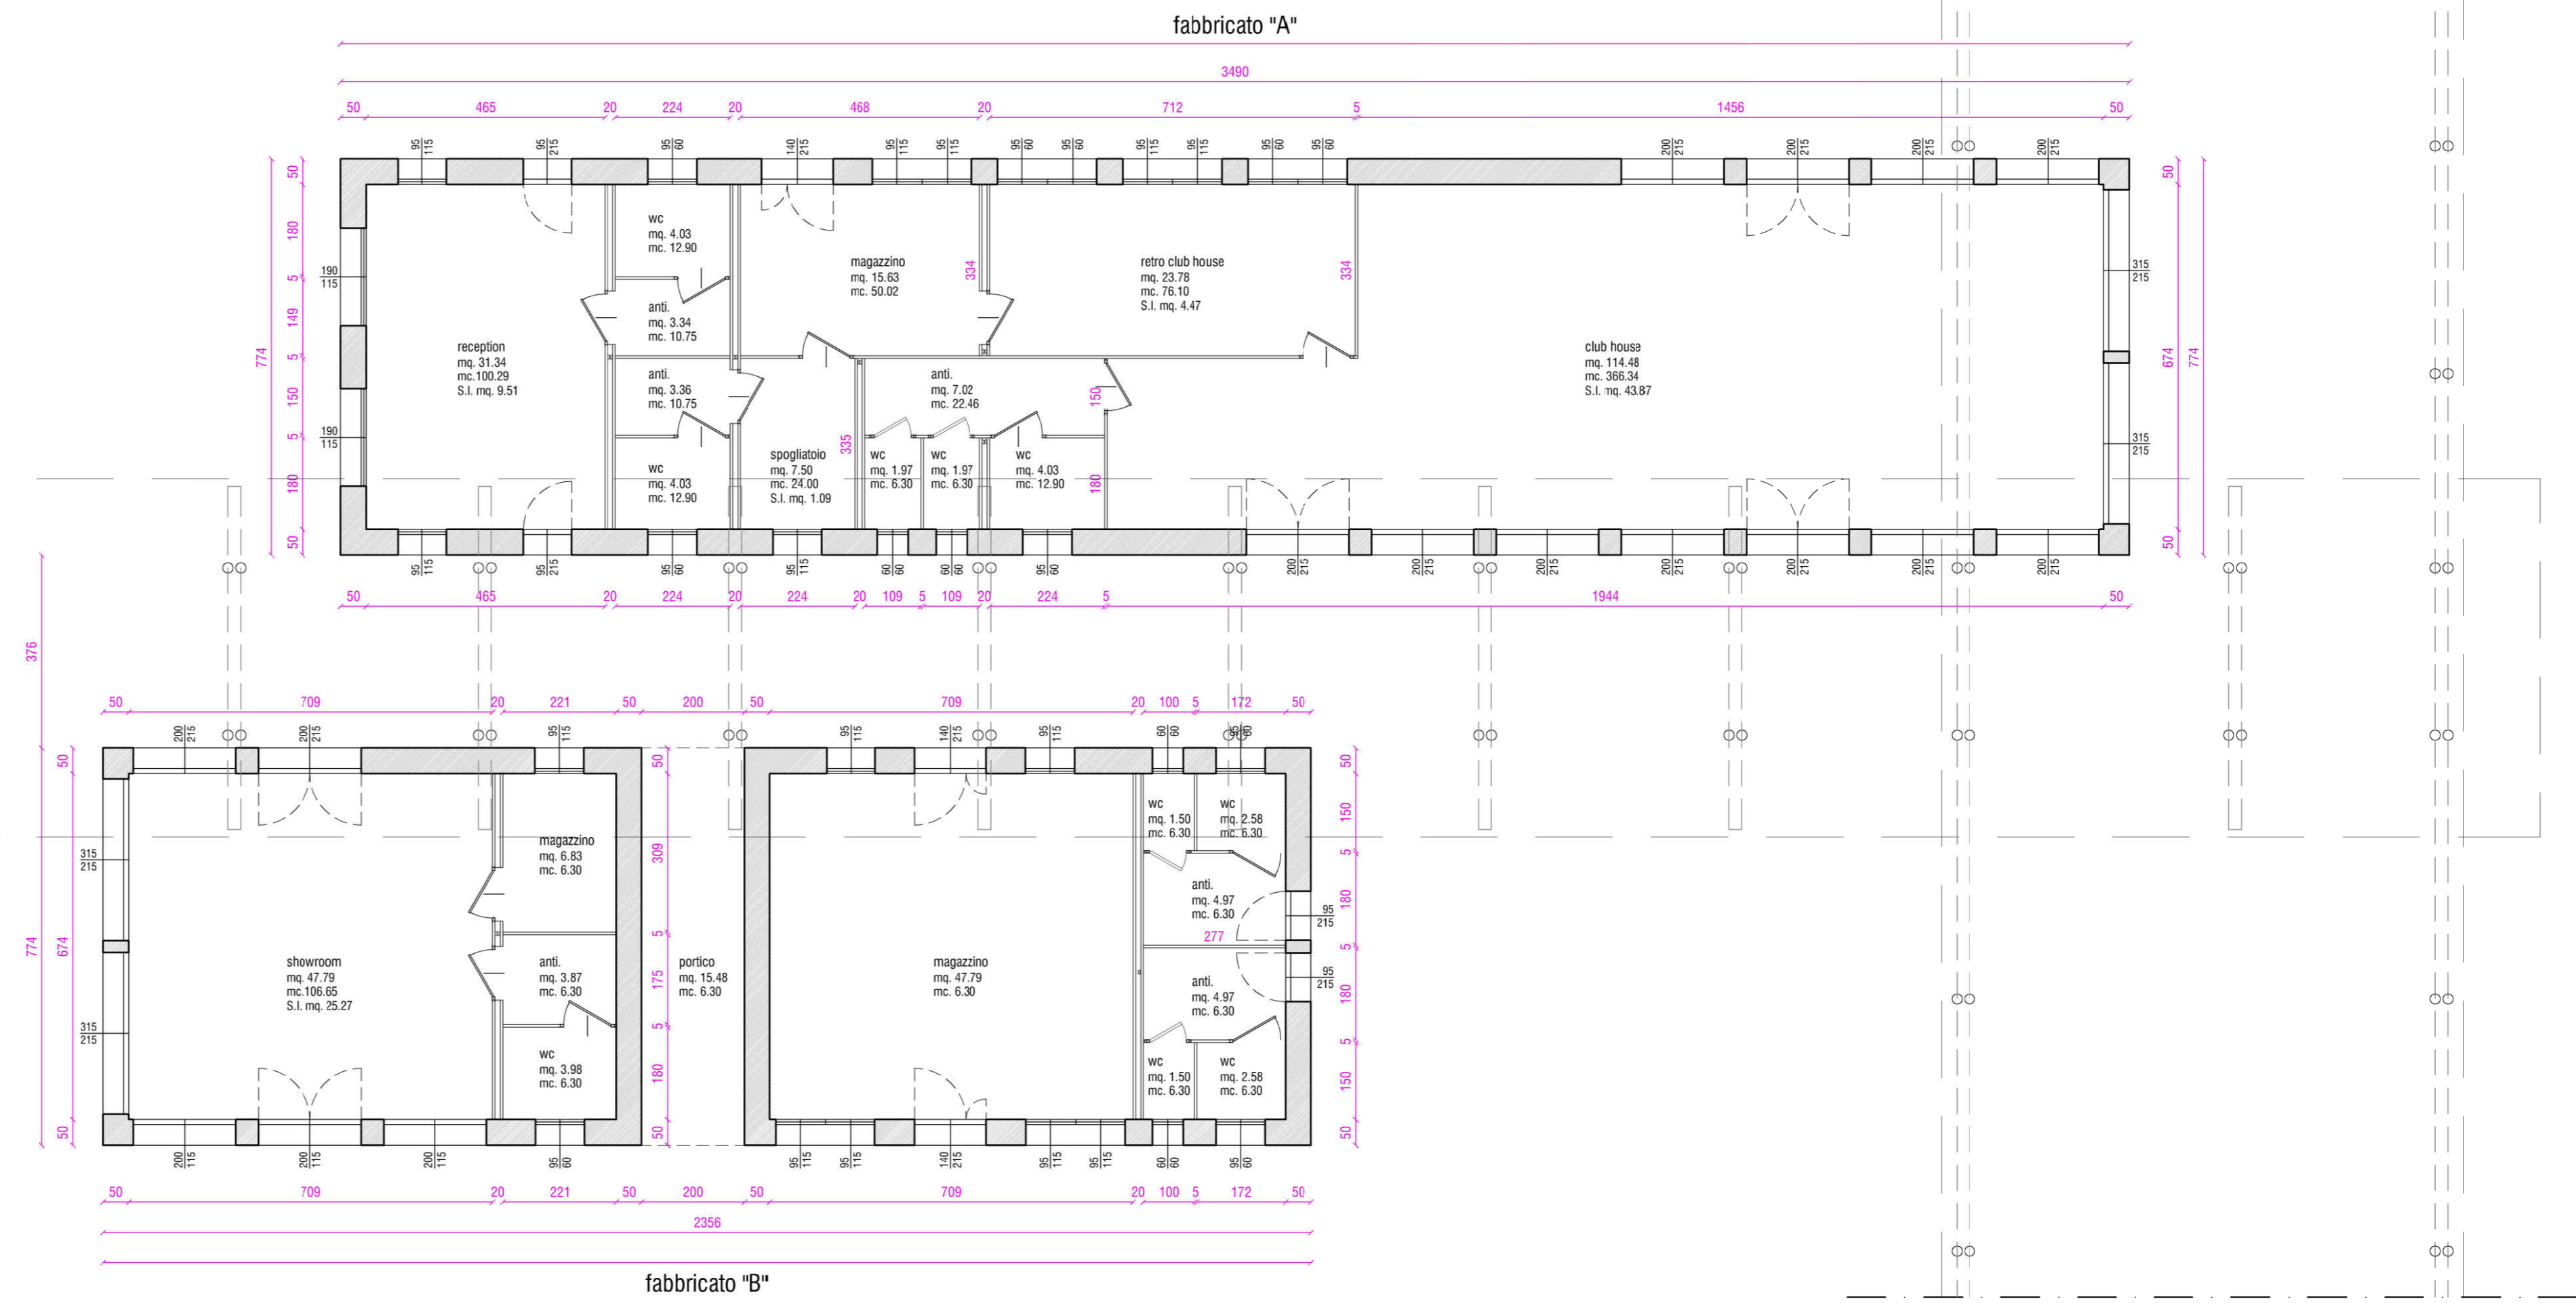
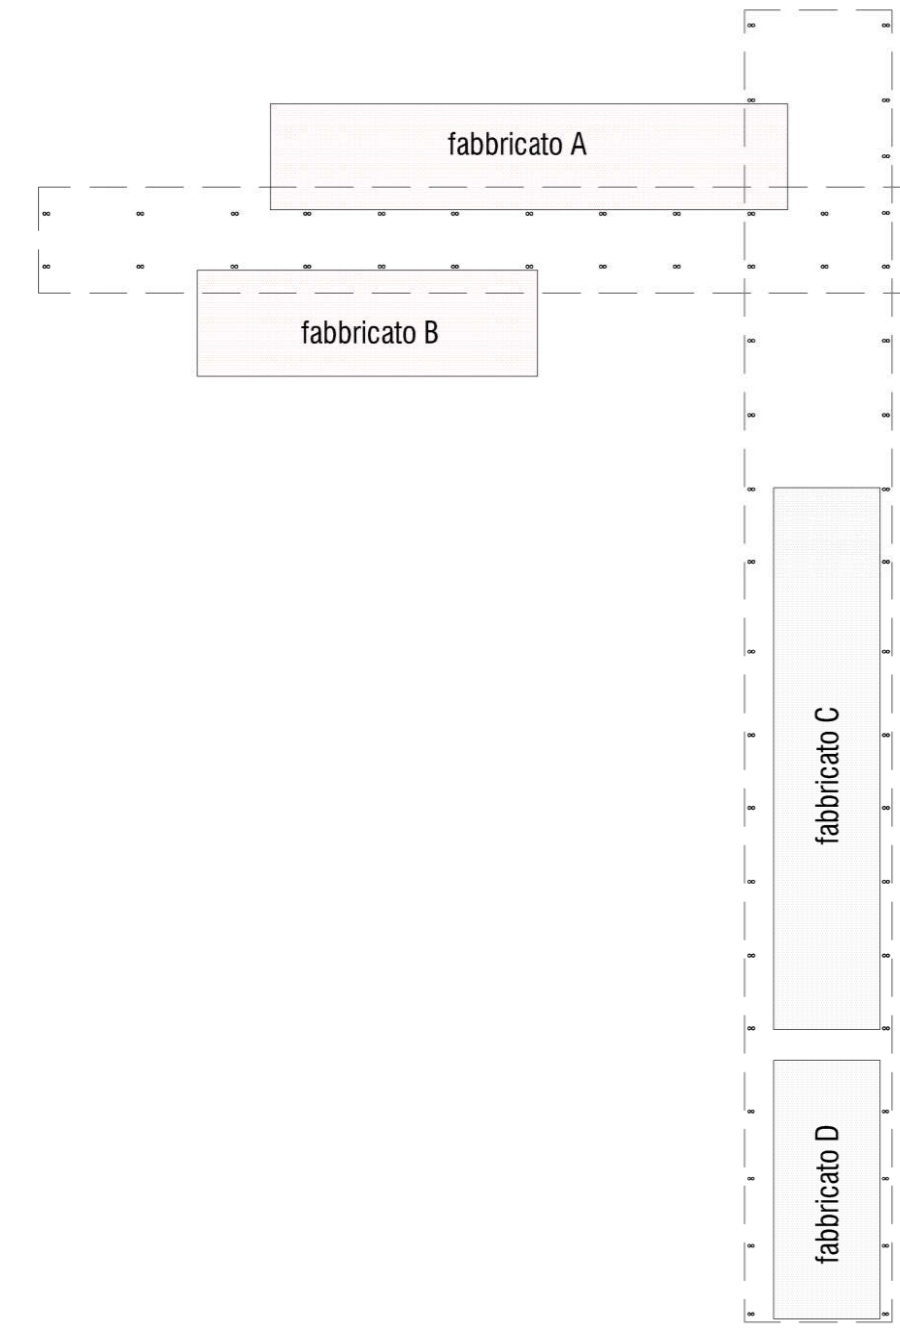


- FABBRICATI A e B -
club house - reception - showroom - magazzino

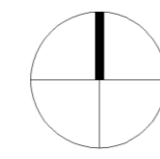

FIRMATO DIGITALMENTE DA:
PROGETTISTA E PROCURATORE
PROGETTISTA

PROGETTO PER LA REALIZZAZIONE DI UNA SCUOLA DI
MOTOCICLISMO.

RICHIEDENTE

UBICAZIONE ARBITO DI INTERVENTO
Comune di Paese (TV), Via Levante Comune di Quinto di Treviso (TV), Via Levante
Fig. 33 mapp. 111-113-114-496-498 Fig. 1 mapp. 613-615

ELABORATO
STATO DI PROGETTO "FABBRICATI A e B": piante, prospetti e sezioni
SCALA: data:
1:100 dicembre 2023

TAVOLA
3