



PROSPETTO OVEST fabbricato "C" fabbricato "D"

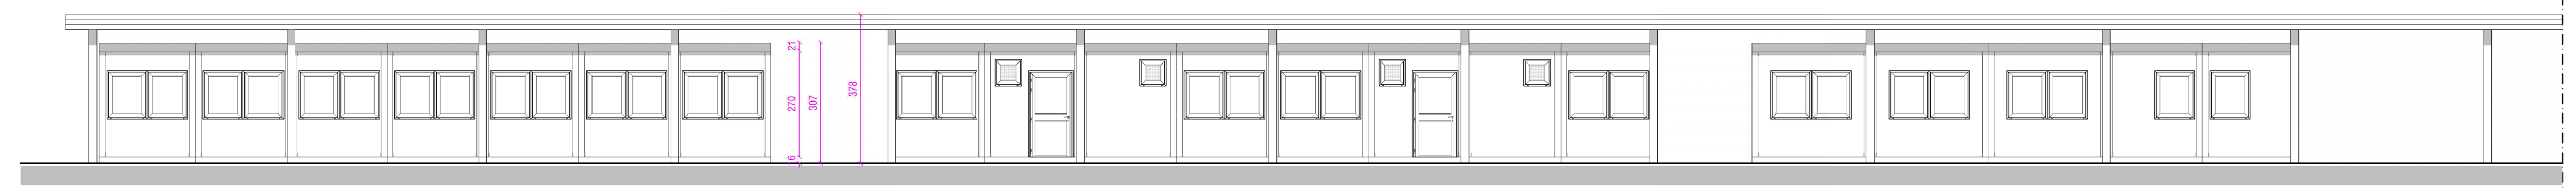

PROSPETTO EST fabbricato "D" fabbricato "C"

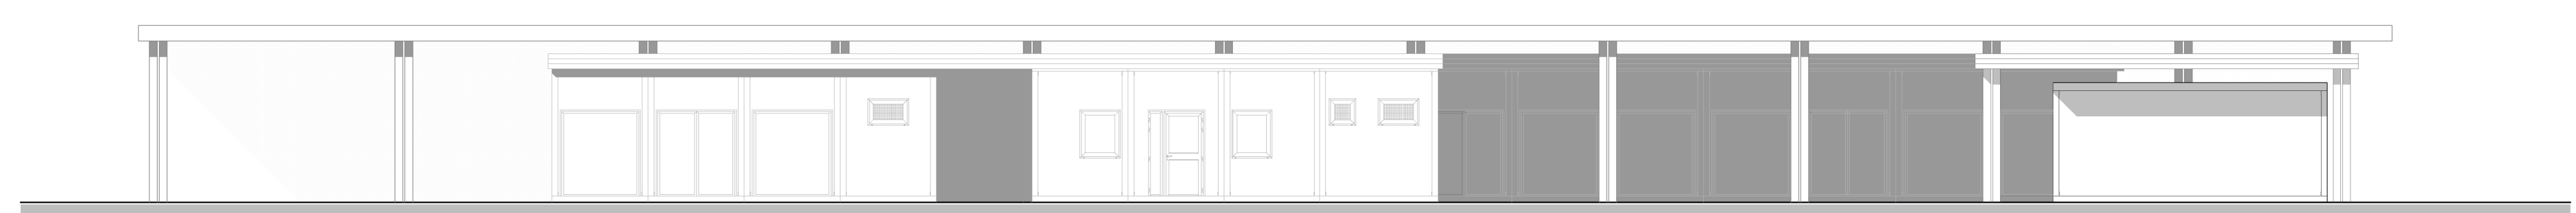

PROSPETTO SUD fabbricato "B" fabbricato "A" fabbricato "D"

FIRMATO DIGITALMENTE DA:
 PROGETTISTA E PROCURATORE
 PROGETTISTA

PROGETTO PER LA REALIZZAZIONE DI UNA SCUOLA DI
 MOTOCICLISMO.

RICHIEDENTE
 IRRADIAZIONE AMBITO DI INTERVENTO
 Comune di Paese (TV), Via Levante
 Fig. 33 mapp. 111-113-114-496-498
 Comune di Quinto di Treviso (TV), Via Levante
 Fig. 1 mapp. 613-615
 LABORATORIO
 STATO DI PROGETTO "FABBRICATI C e D": piante, prospetti e sezioni
 SCALA
 1:100
 DATA
 dicembre 2023

TAVOLA
4