

**SCHEMA DI PROCESSO: IMPIANTO DI TRATTAMENTO ACQUE METEORICHE DA DILAVAMENTO PIAZZALE E LAVAGGIO CAMION**

TABELLA DATI TECNICI DI PROGETTO	
TIPOLOGIA REFLUI DA TRATTARE	ACQUE DI PIAZZALE ZONA STOCCAGGIO ROTTAMI
QUANTITA' DI REFLUI DA TRATTARE	IMPIANTO PREVISTO PER TRATTARE FINO A 50 ÷ 300 m <sup>3</sup> /evento

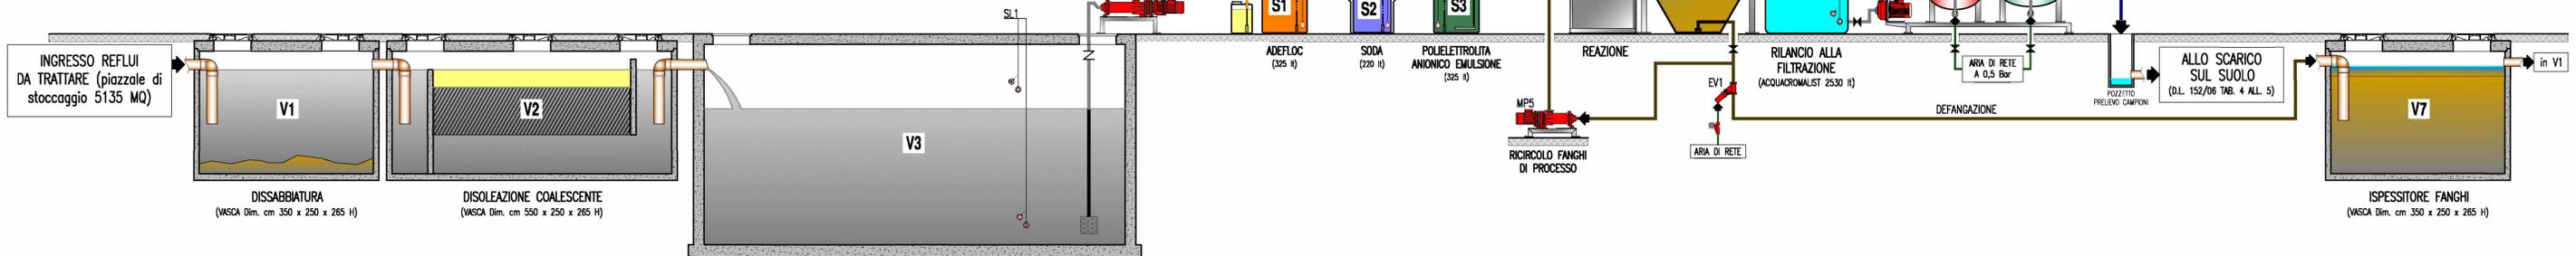


TABELLA DATI TECNICI DI PROGETTO	
TIPOLOGIA REFLUI DA TRATTARE	ACQUE DI PIAZZALE ZONA DI TRANSITO
QUANTITA' DI REFLUI DA TRATTARE	IMPIANTO PREVISTO PER TRATTARE FINO A 100 m <sup>3</sup> /evento

PACCHETTO STRUMENTAZIONE PER RISPONDERE IMPIANTO ALLA NORMATIVA "INDUSTRIA 4.0"

CLIENTE	FUTURA RECUPERI Srl - PAESE (TREVISO)	N°	15030
PROGETTO	IMPIANTO DEPURAZIONE ACQUE	DATA	10/07/23
		SCALA	
		SI COMPLETA CON:	
		PROCESSATA MI/RP	DISEGNATO LB/SCM
		RISPONSABILE COMMERCIALE	LR
		CONTROLLATORE UT	
		CAPOCOMMISSA	
<small>A TERMINI DI LEGGE CI RISERVAMO LA PROPRIETA' DI QUESTO DISEGNO CON DIRITTO DI RIPRODURLO E DI RENDERSI COMUNQUE NOTO A TERZI O A DITTE CONCORRENTI SENZA NOSTRA AUTORIZZAZIONE SCRITTA</small>		VISTO DIREZIONE	