



Estratto tavoletta IGM - Scala 1:25.000

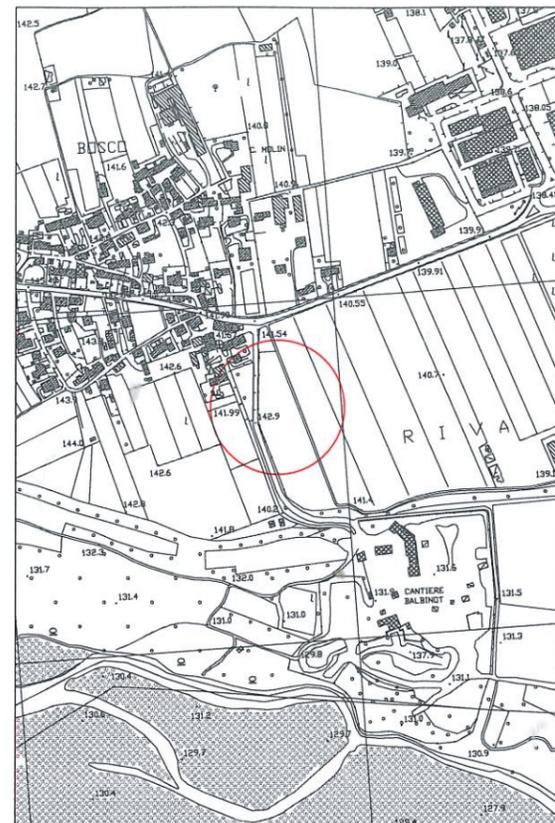

Estratto carta Tecnica Regionale - Scala 1:5.000
 Elemento n.° 084092 MOSNIGO

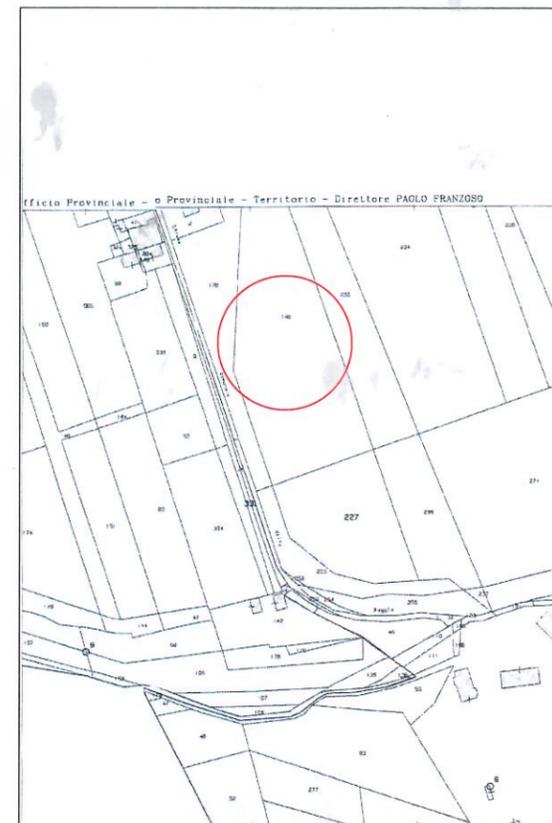


Estratto mappa catastale - Scala 1:2.000
 Comune di Vidor, foglio 12, m.n. 148,

SISTEMA AMBIENTALE E DELLE TUTELE	
	ZTO E1 - Aree caratterizzate da una produzione agricola tipica e/o di particolare pregio ambientale - Art. 35
	ZTO E2 - Aree di primaria importanza per la funzione agricolo-produttiva - Art. 36
	ZTO E3 - Aree caratterizzate da un elevato frazionamento fondiario - Art. 37
	ZTO E4 - Nuclei agricoli residenziali (NAR) - Art. 38
	ZT VP - Verde Privato - Art. 40
	Varchi - Art. 41
	Coni visuali - Art. 42
INFRASTRUTTURE E ACCESSIBILITA' E MOBILITA'	
	Previsione di nuova infrastruttura varco di ineditabilità - Art. 54
	Previsione di percorso misto - Art. 20
	Rotatoria di previsione - Art. 54
	Previsione di percorsi di mobilità lenta - Art. 54
VINCOLI E TUTELE	
	Vincolo idrogeologico-forestale Art. 66
	Fascia di rispetto cimiliera Art. 61
	Fascia di rispetto elettrodotti, metanodotti, oleodotti - Art. 63
	Fascia di rispetto idrografia art. 41 LR 11/2004 - Art. 59
	Fascia di rispetto stradale Art. 55
	Stazioni radiobase - Art. 63
	Depuratore e relativa fascia di rispetto - Art. 60
	Pozzi per usi idropotabili e relativa fascia di rispetto - Art. 64
	Sito di importanza comunitaria Art. 43
	Zona di protezione speciale Art. 43
	Vincolo paesaggistico D.Lgs. 42/2004 - corsi d'acqua Art. 58
	Vincolo paesaggistico D.Lgs. 42/2004 - aree di notevole interesse pubblico Art. 58
	Aree di Interesse Archeologico Art. 67
	Ambito di divieto di piantumazione di vigneti, frutteti e colture intensive in generale Art. 34
	Vincolo Paesaggistico D.Lgs. 42/04 - zone boscate (Art. 69 PA17)
	Aree e ambiti con prescrizioni specifiche (vedi normativa di zona)


Estratto LEGENDA Piano Interventi



Estratto vista da GOOGLE

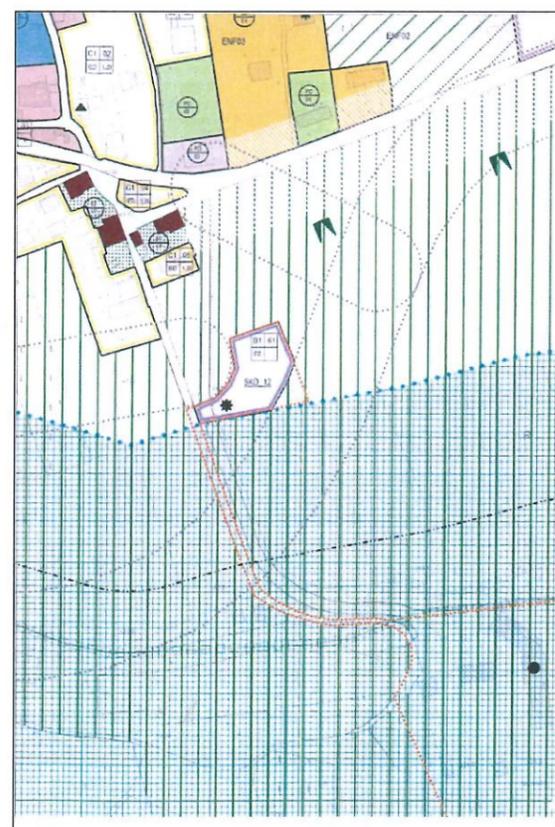

Estratto Zonizzazione Piano Interventi

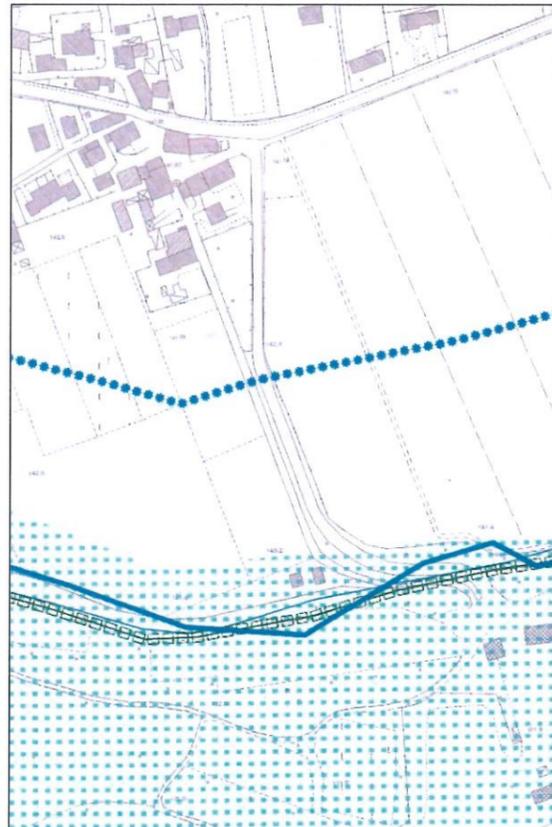

Estratto VINCOLI Piano Interventi

LAVORI:	COMUNE:	VIDOR
PROGETTO DI PIAZZOLA PER DEPOSITO TEMPORANEO FRESATO DI ASFALTO	PROVINCIA:	TREVISO
	DATA:	28/05/2024
COMMITTENTE:	IL TECNICO:	[REDACTED]
BALBINOT ANTONIO srl Via [REDACTED] [REDACTED] [REDACTED]		
OGGETTO:	TAVOLA N.	1
PROGETTO PLANIMETRIE GENERALI	SCALA:	1:200
[REDACTED]		