


SEZIONE A-A' SCALA: 1:100

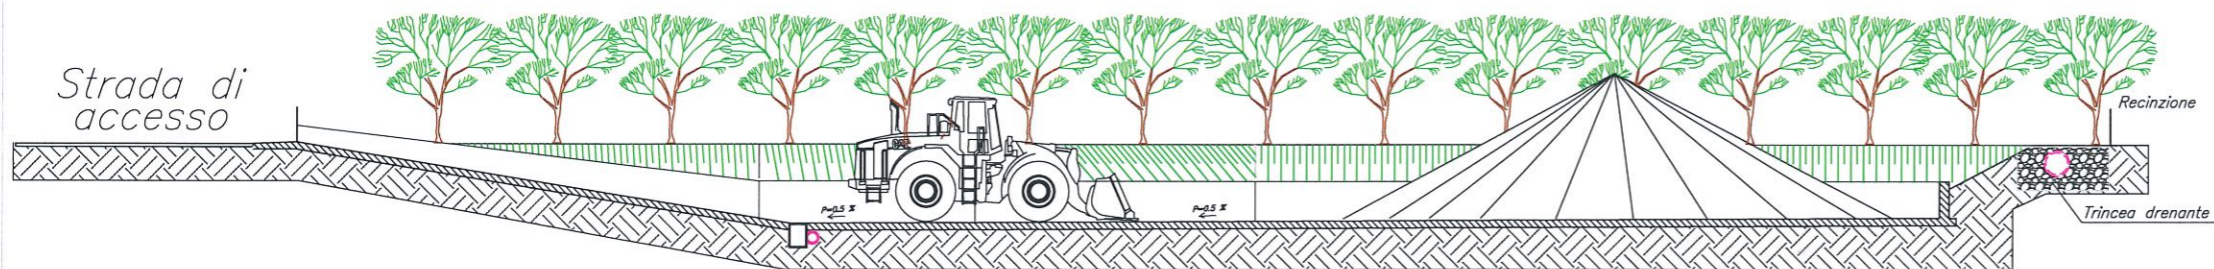

SEZIONE B-B' SCALA: 1:100

LAVORI:	COMUNE: VIDOR
PROGETTO DI PIAZZOLA PER DPOSITO TEMPORANEO FRESATO DI ASFALTO	PROVINCIA: TREVISO
	DATA: 28/05/2024
COMMITTENTE:	IL TECNICO:
BALBINOT ANTONIO srl	[REDACTED]
	[REDACTED]
OGGETTO:	TAVOLA N. 4
PROGETTO SEZIONI TRASVERSALI	SCALA: 1:100
STUDIO DI INGEGNERIA - [REDACTED]	