




Estratto tavoletta IGM - Scala 1:25.000

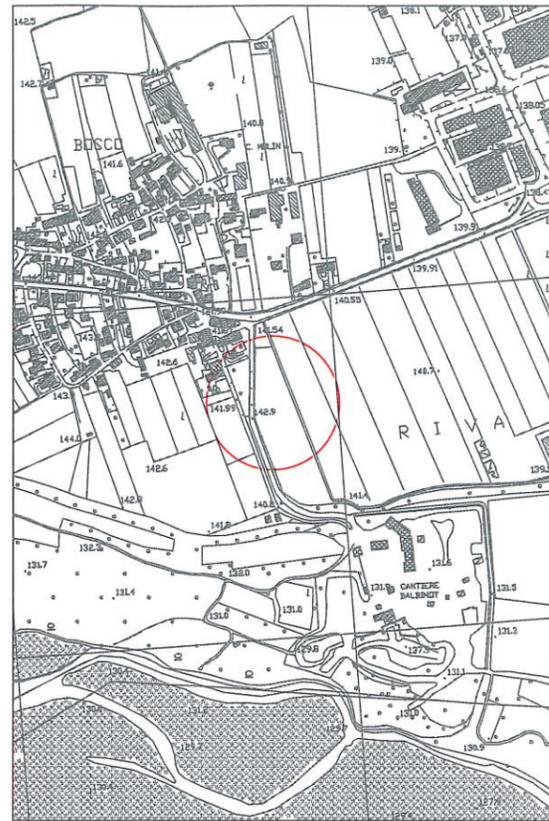


Estratto carta Tecnica Regionale - Scala 1:5.000
Elemento n.° 084092 MOSNIGO

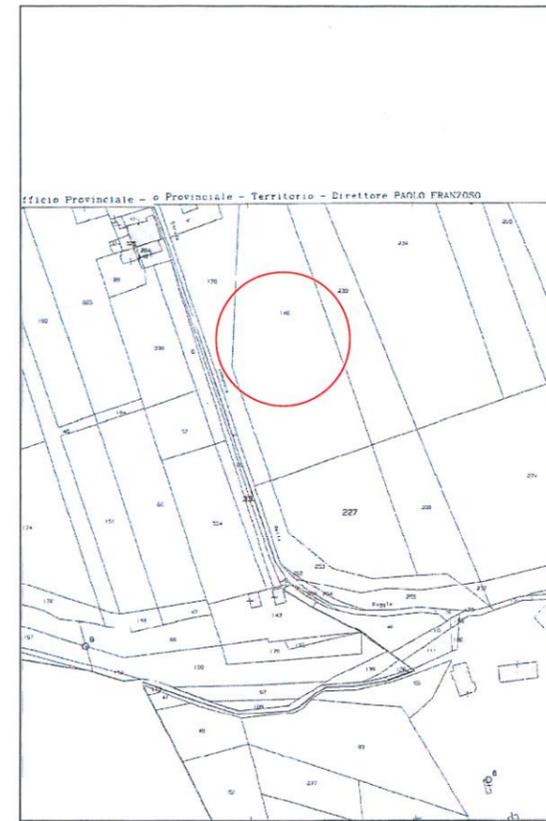


Estratto mappa catastale - Scala 1:2.000
Comune di Vidor, foglio 12, m.n. 148.

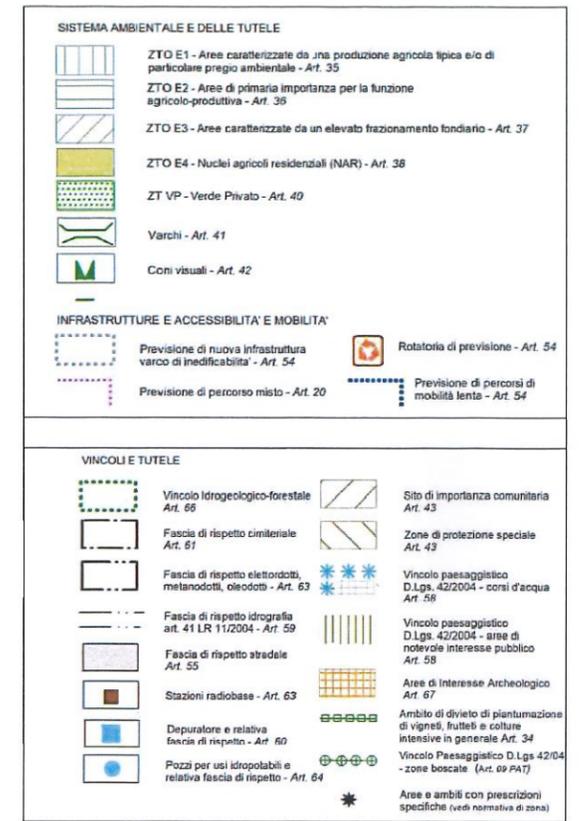


Estratto LEGENDA Piano Interventi

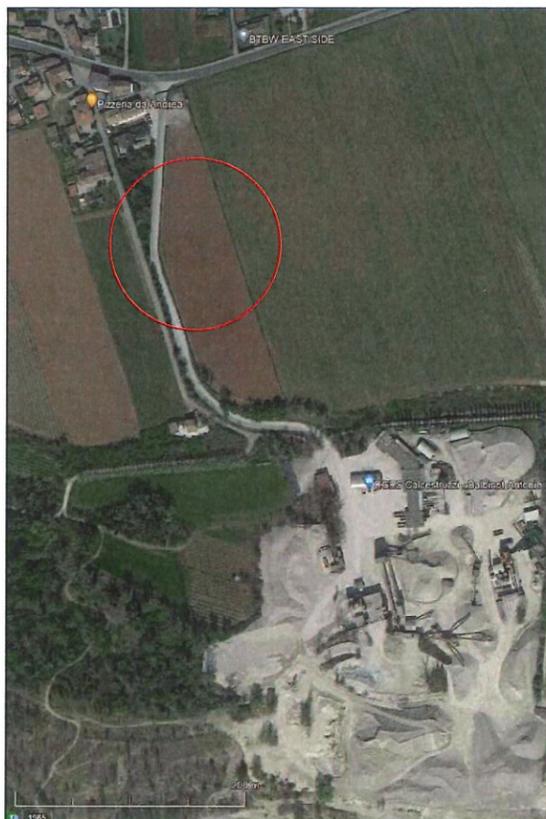

Estratto vista da GOOGLE

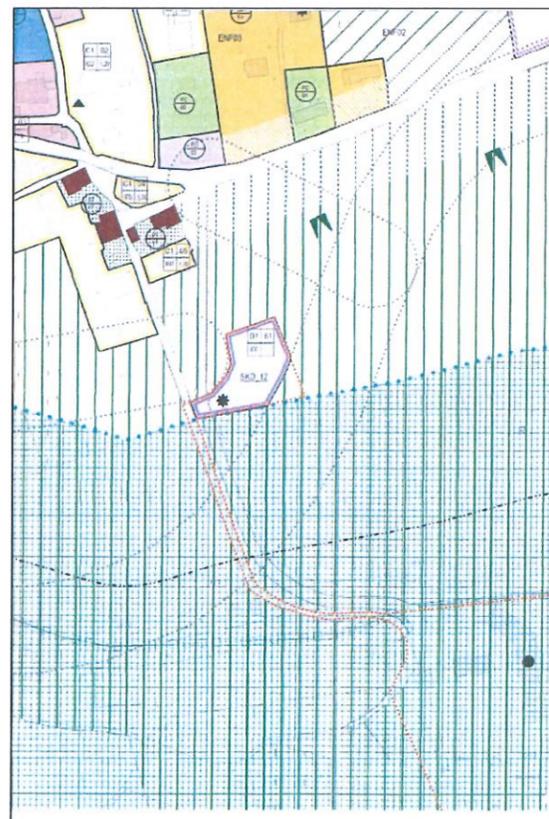

Estratto Zonizzazione Piano Interventi

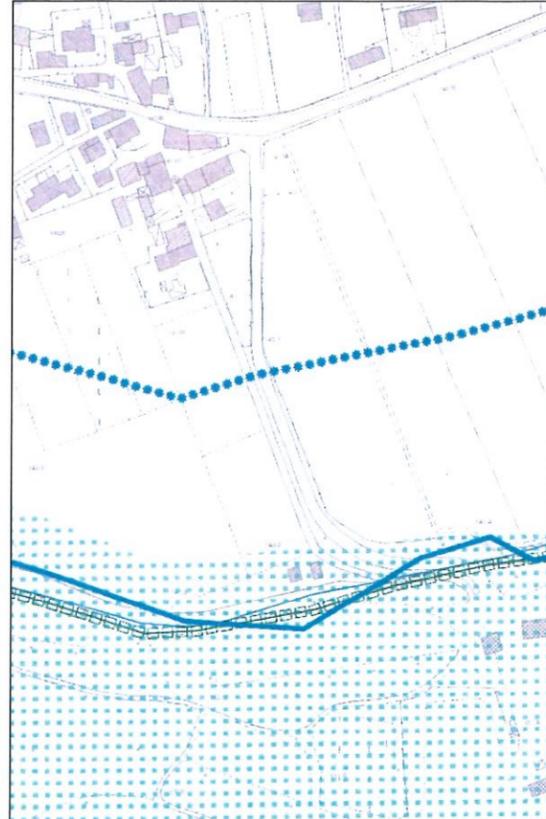

Estratto VINCOLI Piano Interventi

LAVORI:	COMUNE:	VIDOR
PROGETTO DI PIAZZOLA PER DEPOSITO TEMPORANEO FRESATO DI ASFALTO	PROVINCIA:	TREVISO
	DATA:	28/05/2024
COMMITTENTE:	IL TECNICO:	
	TAVOLA N.	1
OGGETTO:	SCALA:	1:200
PROGETTO PLANIMETRIE GENERALI		