


SEZIONE B-B' SCALA: 1:100

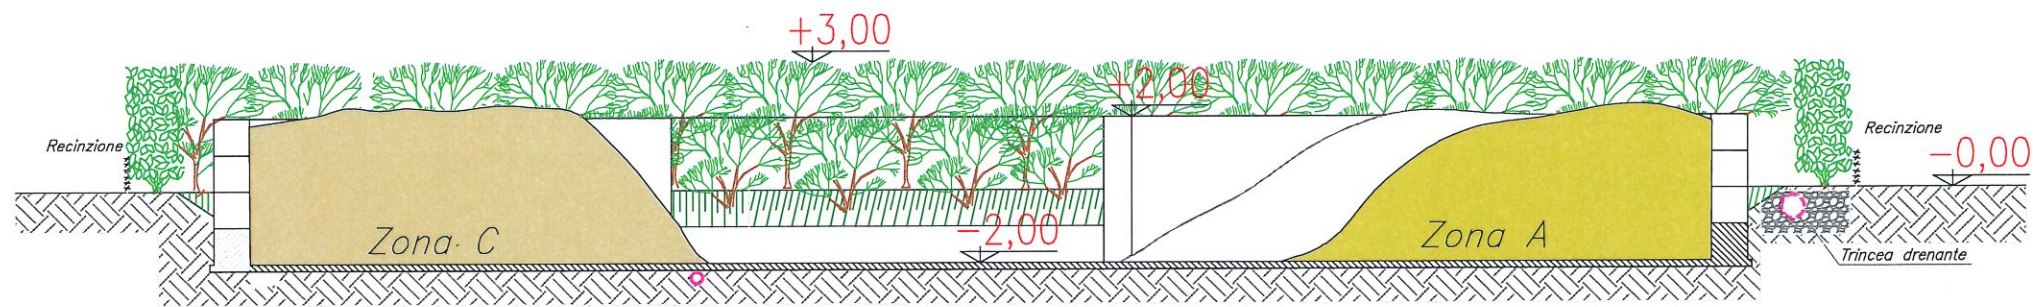

SEZIONE A-A' SCALA: 1:100

LAVORI: PROGETTO DI PIAZZOLA PER DPOSITO TEMPORANEO FRESATO DI ASFALTO	COMUNE: VIDOR PROVINCIA: TREVISO DATA: 04/12/2024
COMMITTENTE: [REDACTED]	IL TECNICO: [REDACTED]
OGGETTO: PROGETTO SEZIONI TRASVERSALI	TAVOLA N. 5 SCALA: 1:100
[REDACTED]	[REDACTED]