

LEGENDA

Q.T.0.116

▼ quota p.c.

Sup. Proprietà 9244 m²

acque meteoriche (non necessaria autorizz.)

acque meteo area ovest Ø600 mm

acque meteo area ovest Ø400 mm

acque reflue in fognatura

cordolo confinamento idraulico alto 5 cm

SD scarico acque dilavamento su corpo idrico superficiale

SI invaso su area verde

SC scarico acque reflue civili e industriali


RE recapito acque meteoriche esistente

Bacino di laminazione
sup. tot. 218 m²
sup. utile 178 m²
tirante utile 1.0 m
volume utile 172 m³

FOSSO TIEPOLO RAMO 1

Tombotto in cls Ø 1400 mm

RE

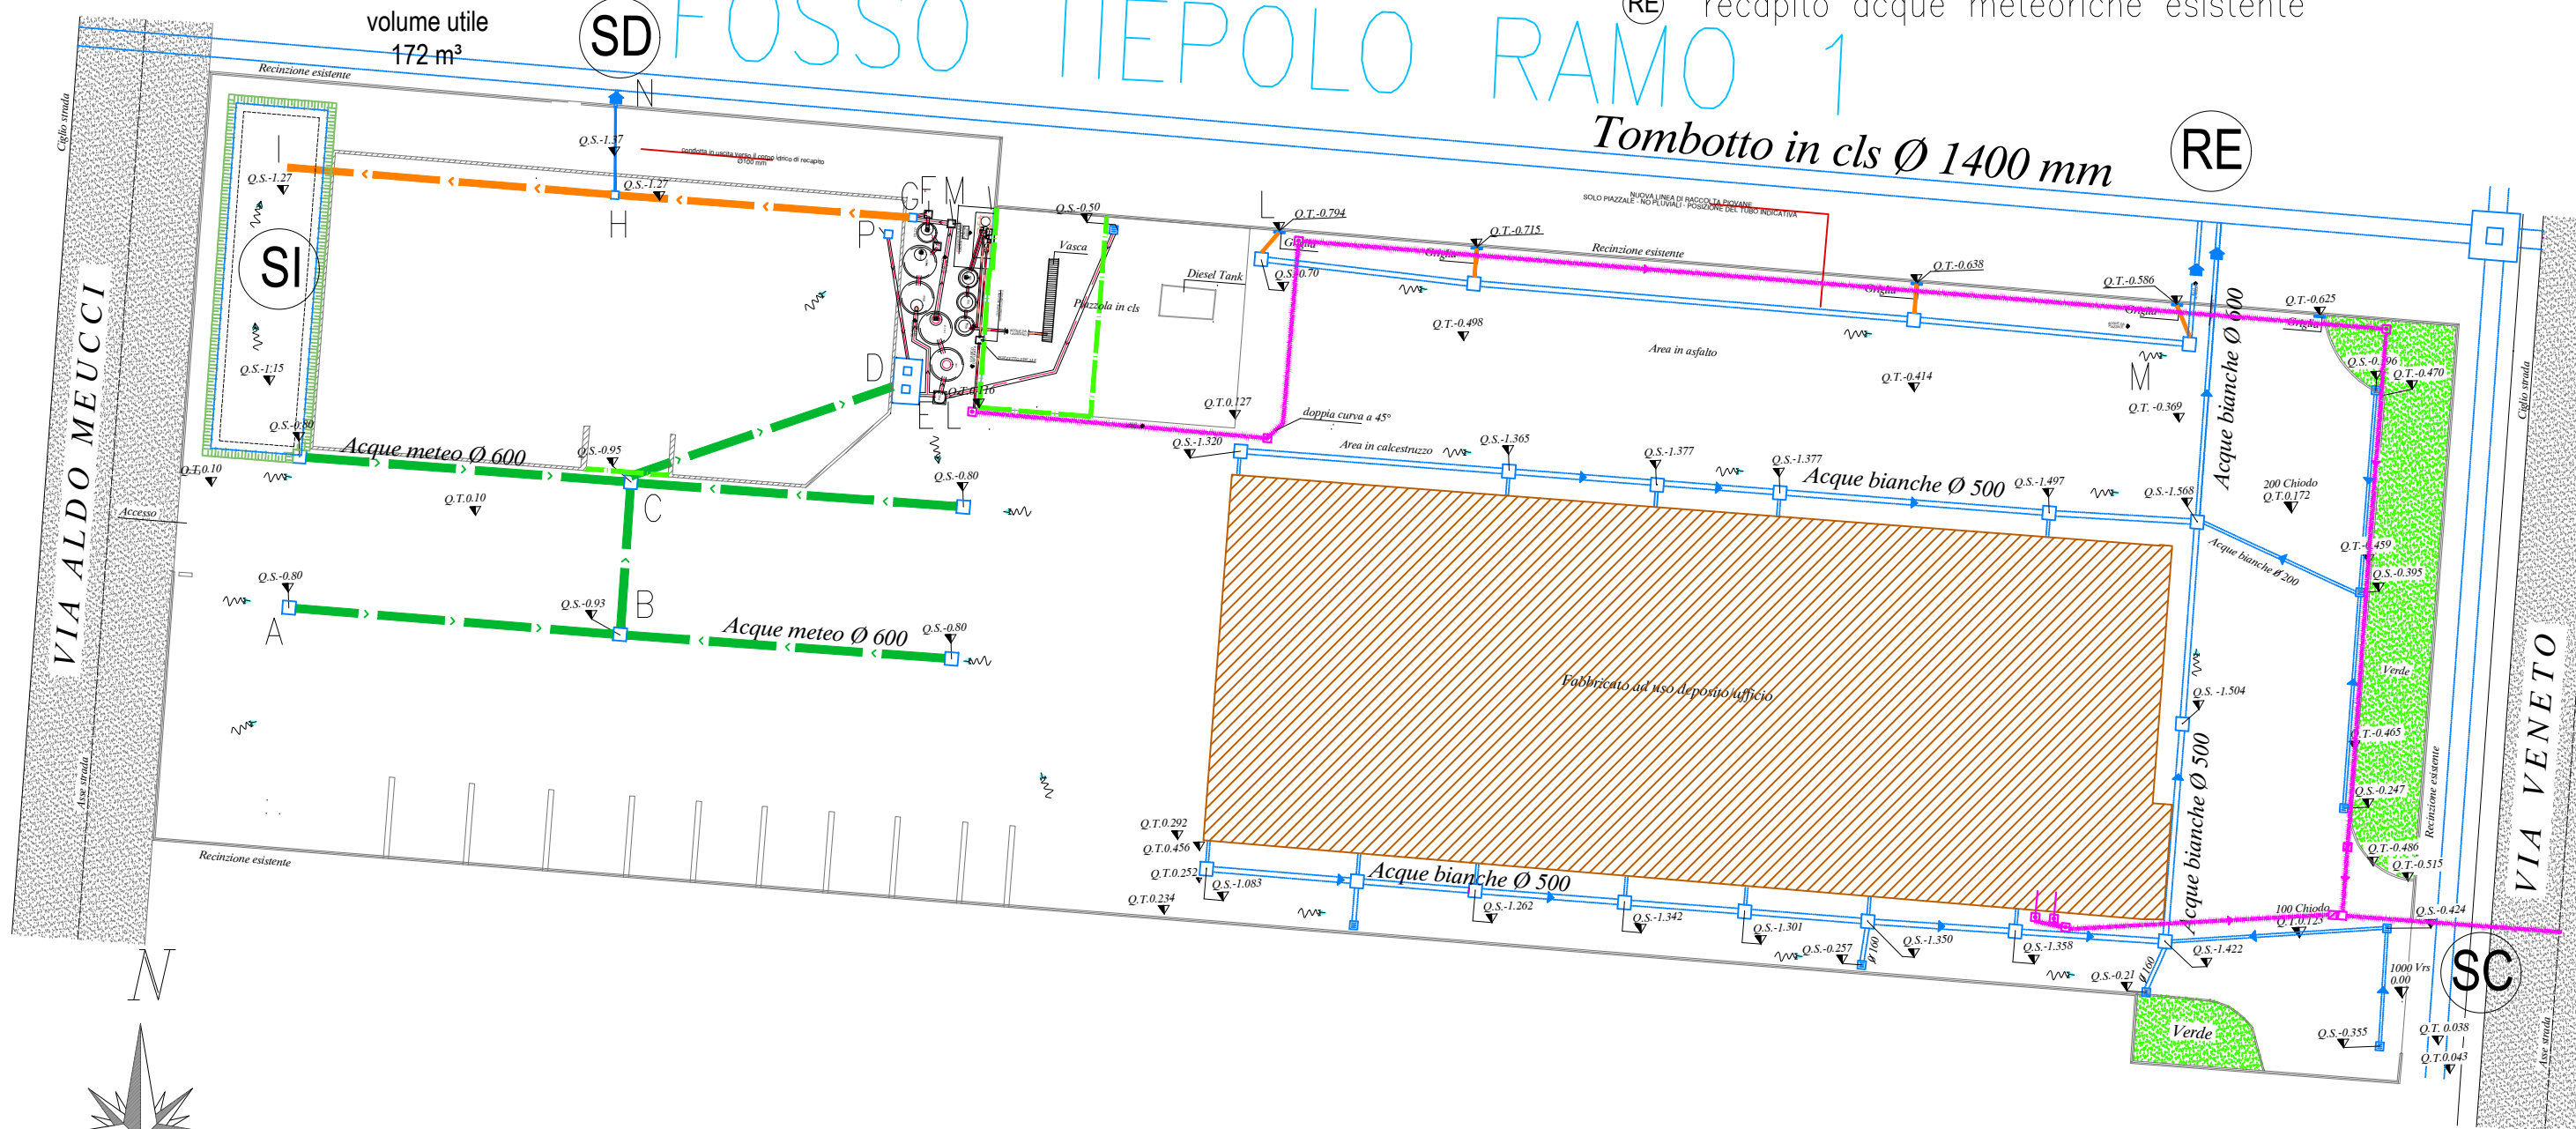

Scala 1:500
COMUNE DI GORGO AL MONTICANO