



TABELLA DELLE DESTINAZIONI D'USO

Destinazione d'uso	Superficie (mq)	Altezza (m)	Volume (mc)	Sup.aer. (mq)	Sup.ill. (mq)
allev. avicolo PT	1613.00	3.14	5064.82	50.14	78.49
allev. avicolo P1	1613.00	4.28 hm	6903.64	19.12	52.12
locale tecnico	23.78	3.47 hm	82.52	2.10	---
sala raccolta uova	334.10	5.30 hm	1170.73	19.44	33.80
wc donne	1.22	2.70	3.29	areaz.forz.	---
wc uomini	1.22	2.70	3.29	areaz.forz.	---
anti	3.04	2.70	8.20	areaz.forz.	---
wc esterni	2.57	2.70	6.94	1.76	---
ct / lavanderia	3.85	2.70	10.39	areaz.forz.	---
corr. percorso pulito	5.32	2.70	14.36	---	---
dis. uscita	1.39	2.70	3.75	1.76	---
spogl.2 pulito donne	8.91	2.70	24.05	areaz.forz.	---
spogl.2 pulito uomini	10.89	2.70	29.40	1.44	1.44
anti donne	1.44	2.70	3.88	---	---
locale doccia donne	2.10	2.70	5.67	areaz.forz.	---
anti uomini	1.44	2.70	3.88	---	---
locale doccia uomini	2.10	2.70	5.67	areaz.forz.	---
spogl.1 sporco donne	8.91	2.70	24.05	1.76	---
spogl.1 sporco uomini	10.89	2.70	29.40	3.20	1.44

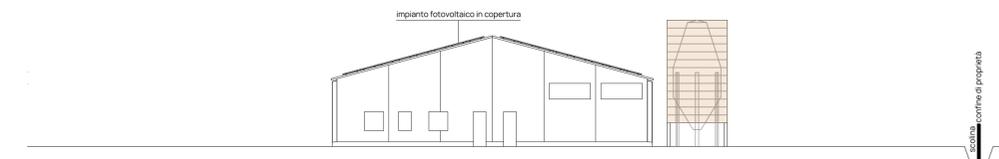

PROSPETTO SUD OVEST  
SCALA 1:200

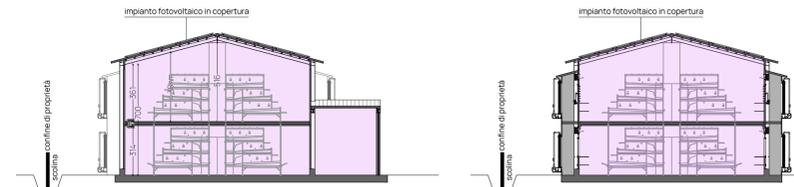

SEZIONE AA  
SCALA 1:200


SEZIONE BB  
SCALA 1:200




SEZIONE CC - PROSPETTO NORD EST  
SCALA 1:200




PROSPETTO NORD EST  
SCALA 1:200

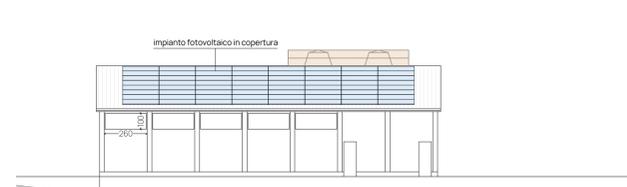

PROSPETTO NORD OVEST  
SCALA 1:200

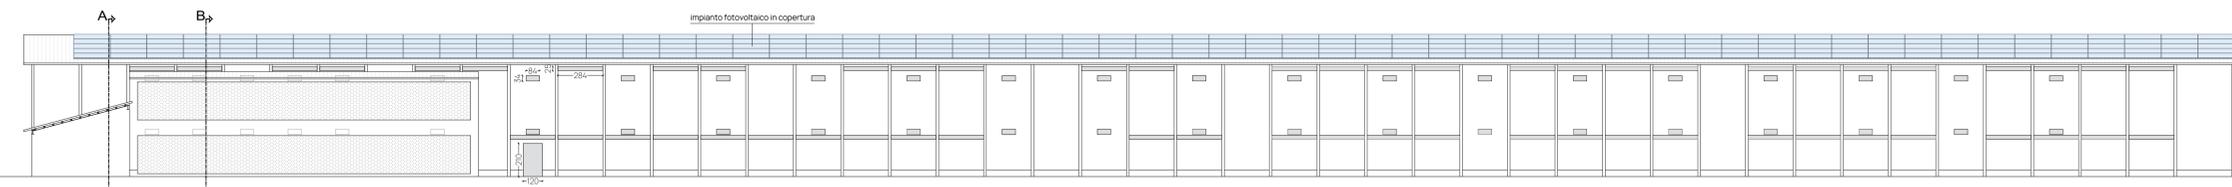

PROSPETTO SUD EST  
SCALA 1:200

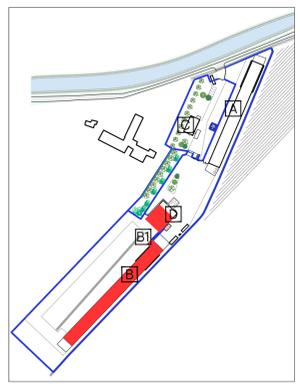

I DISegni SONO DI PROPRIETA' ESCLUSIVA DELLO STUDIO OPA ASSOCIATI LA RIPRODUZIONE, LA DISTRIBUZIONE, LE MODIFICHE, IL COMPLETAMENTO, ANCHE SOLO IN PARTE, O QUALSIASI ALTRO USO DEL SEGRETO TECNICO NON SONO PERMESSI SENZA IL CONSENSO DELLO STUDIO.			
00	Emissione	08/07/2024	CV
N	Descrizione:	Data:	Verificato:

**OPA**  
associati

Arch. Paola Cason  
Via Maggiore G. P. Pavesana, 115/b  
31015 Cornigliano TV  
info@opa-associati.it

COMMITTENTE

SOC. AGR. BACCA SRL  
PARTITA IVA 05063220262

PROGETTO

**AMPLIAMENTO ALLEVAMENTO AVICOLO**

Via Bidoggia Alta n. 4 - 31040 Cessalto TV

OGGETTO

STATO DI FATTO:  
FABBRICATO B  
FABBRICATO B1  
FABBRICATO D

File: 20/2023-06-SEF  
Disegnatore: PC Verificato da: CV  
Data: 08/07/2024

ELABORATO

TAV 08

REVISIONE

00