



Limite di proprietà




PLANIMETRIA GENERALE CABINA DI CONSEGNA
SCALA 1:100

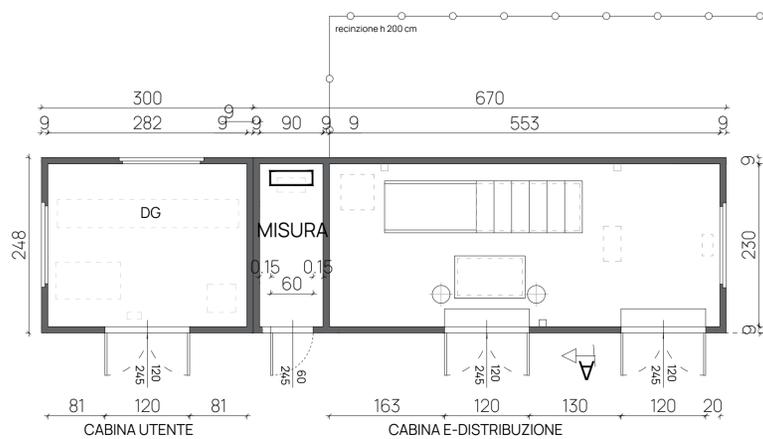


PIANTA
SCALA 1:50

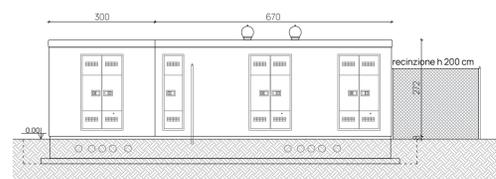


PROSPETTO FRONTALE EST
SCALA 1:100

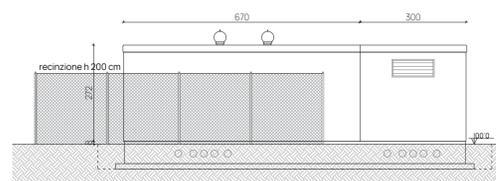


PROSPETTO RETRO OVEST
SCALA 1:100

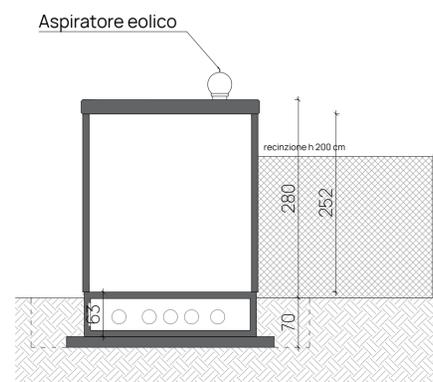

SEZIONE
SCALA 1:50

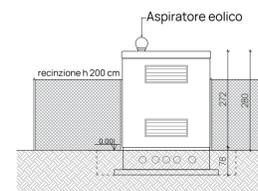


PROSPETTO LATERALE
SCALA 1:100

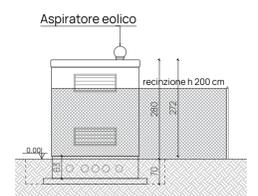


PROSPETTO LATERALE
SCALA 1:100



PLANIMETRIA GENERALE CABINA DI TRASFORMAZIONE
SCALA 1:100

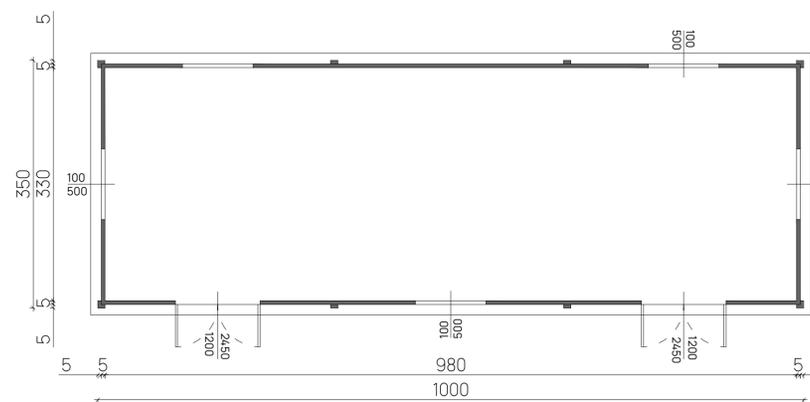


PIANTA
SCALA 1:50

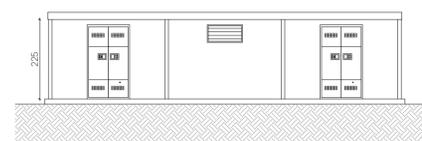


PROSPETTO FRONTALE OVEST
SCALA 1:100




PROSPETTO RETRO EST
SCALA 1:100

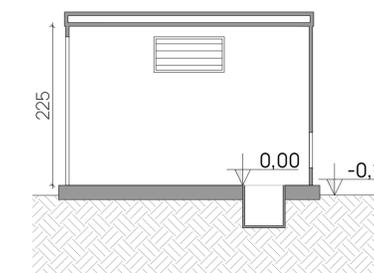

SEZIONE
SCALA 1:50

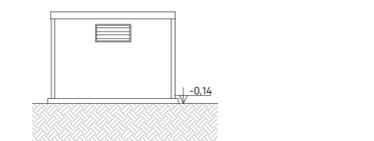

PROSPETTO LATERALE
SCALA 1:100

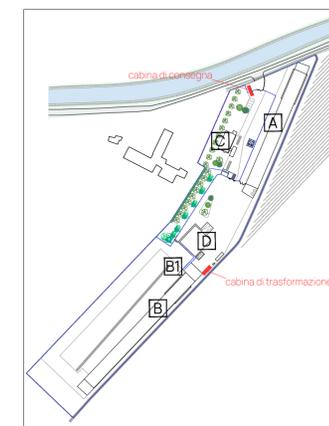

QUESTA SODALITÀ PROPRIETÀ ESCLUSIVA DELLO STUDIO OPA ASSOCIATI. LA RIPRODUZIONE, LA DISTRIBUZIONE, LE MODIFICHE, IL COMPLETAMENTO, ANCHE SOLO IN PARTE, O QUALSIASI ALTRO USO DEL SOTTO MATERIALE NON SONO PERMESSI SENZA IL CONSENSO DELLO STUDIO.

00	Emissione	08/07/2024	CV
N:	Descrizione:	Data:	Verificato:

OPA
associati

Arch. Paola Casan
Via Maggiore G. Pavesana, 115/b
31015 Conegliano TV
info@opa-associati.it

COMMITTENTE

SOC. AGR. BACCA SRL
PARTITA IVA 05063220262

PROGETTO

**AMPLIAMENTO
ALLEVAMENTO AVICOLO**

Via Bidoggia Alta n. 4 - 31040 Cessalto TV

OGGETTO

STATO DI FATTO:
CABINA DI CONSEGNA
CABINA DI TRASFORMAZIONE

File: 20/2023-05-SCF
Disegnatore: PC Verificato da: CV
Data: 08/07/2024

ELABORATO

REVISIONE

TAV 11

00