


Limite di proprietà

- Area a verde
- Area a ghiaio
- Area cementata

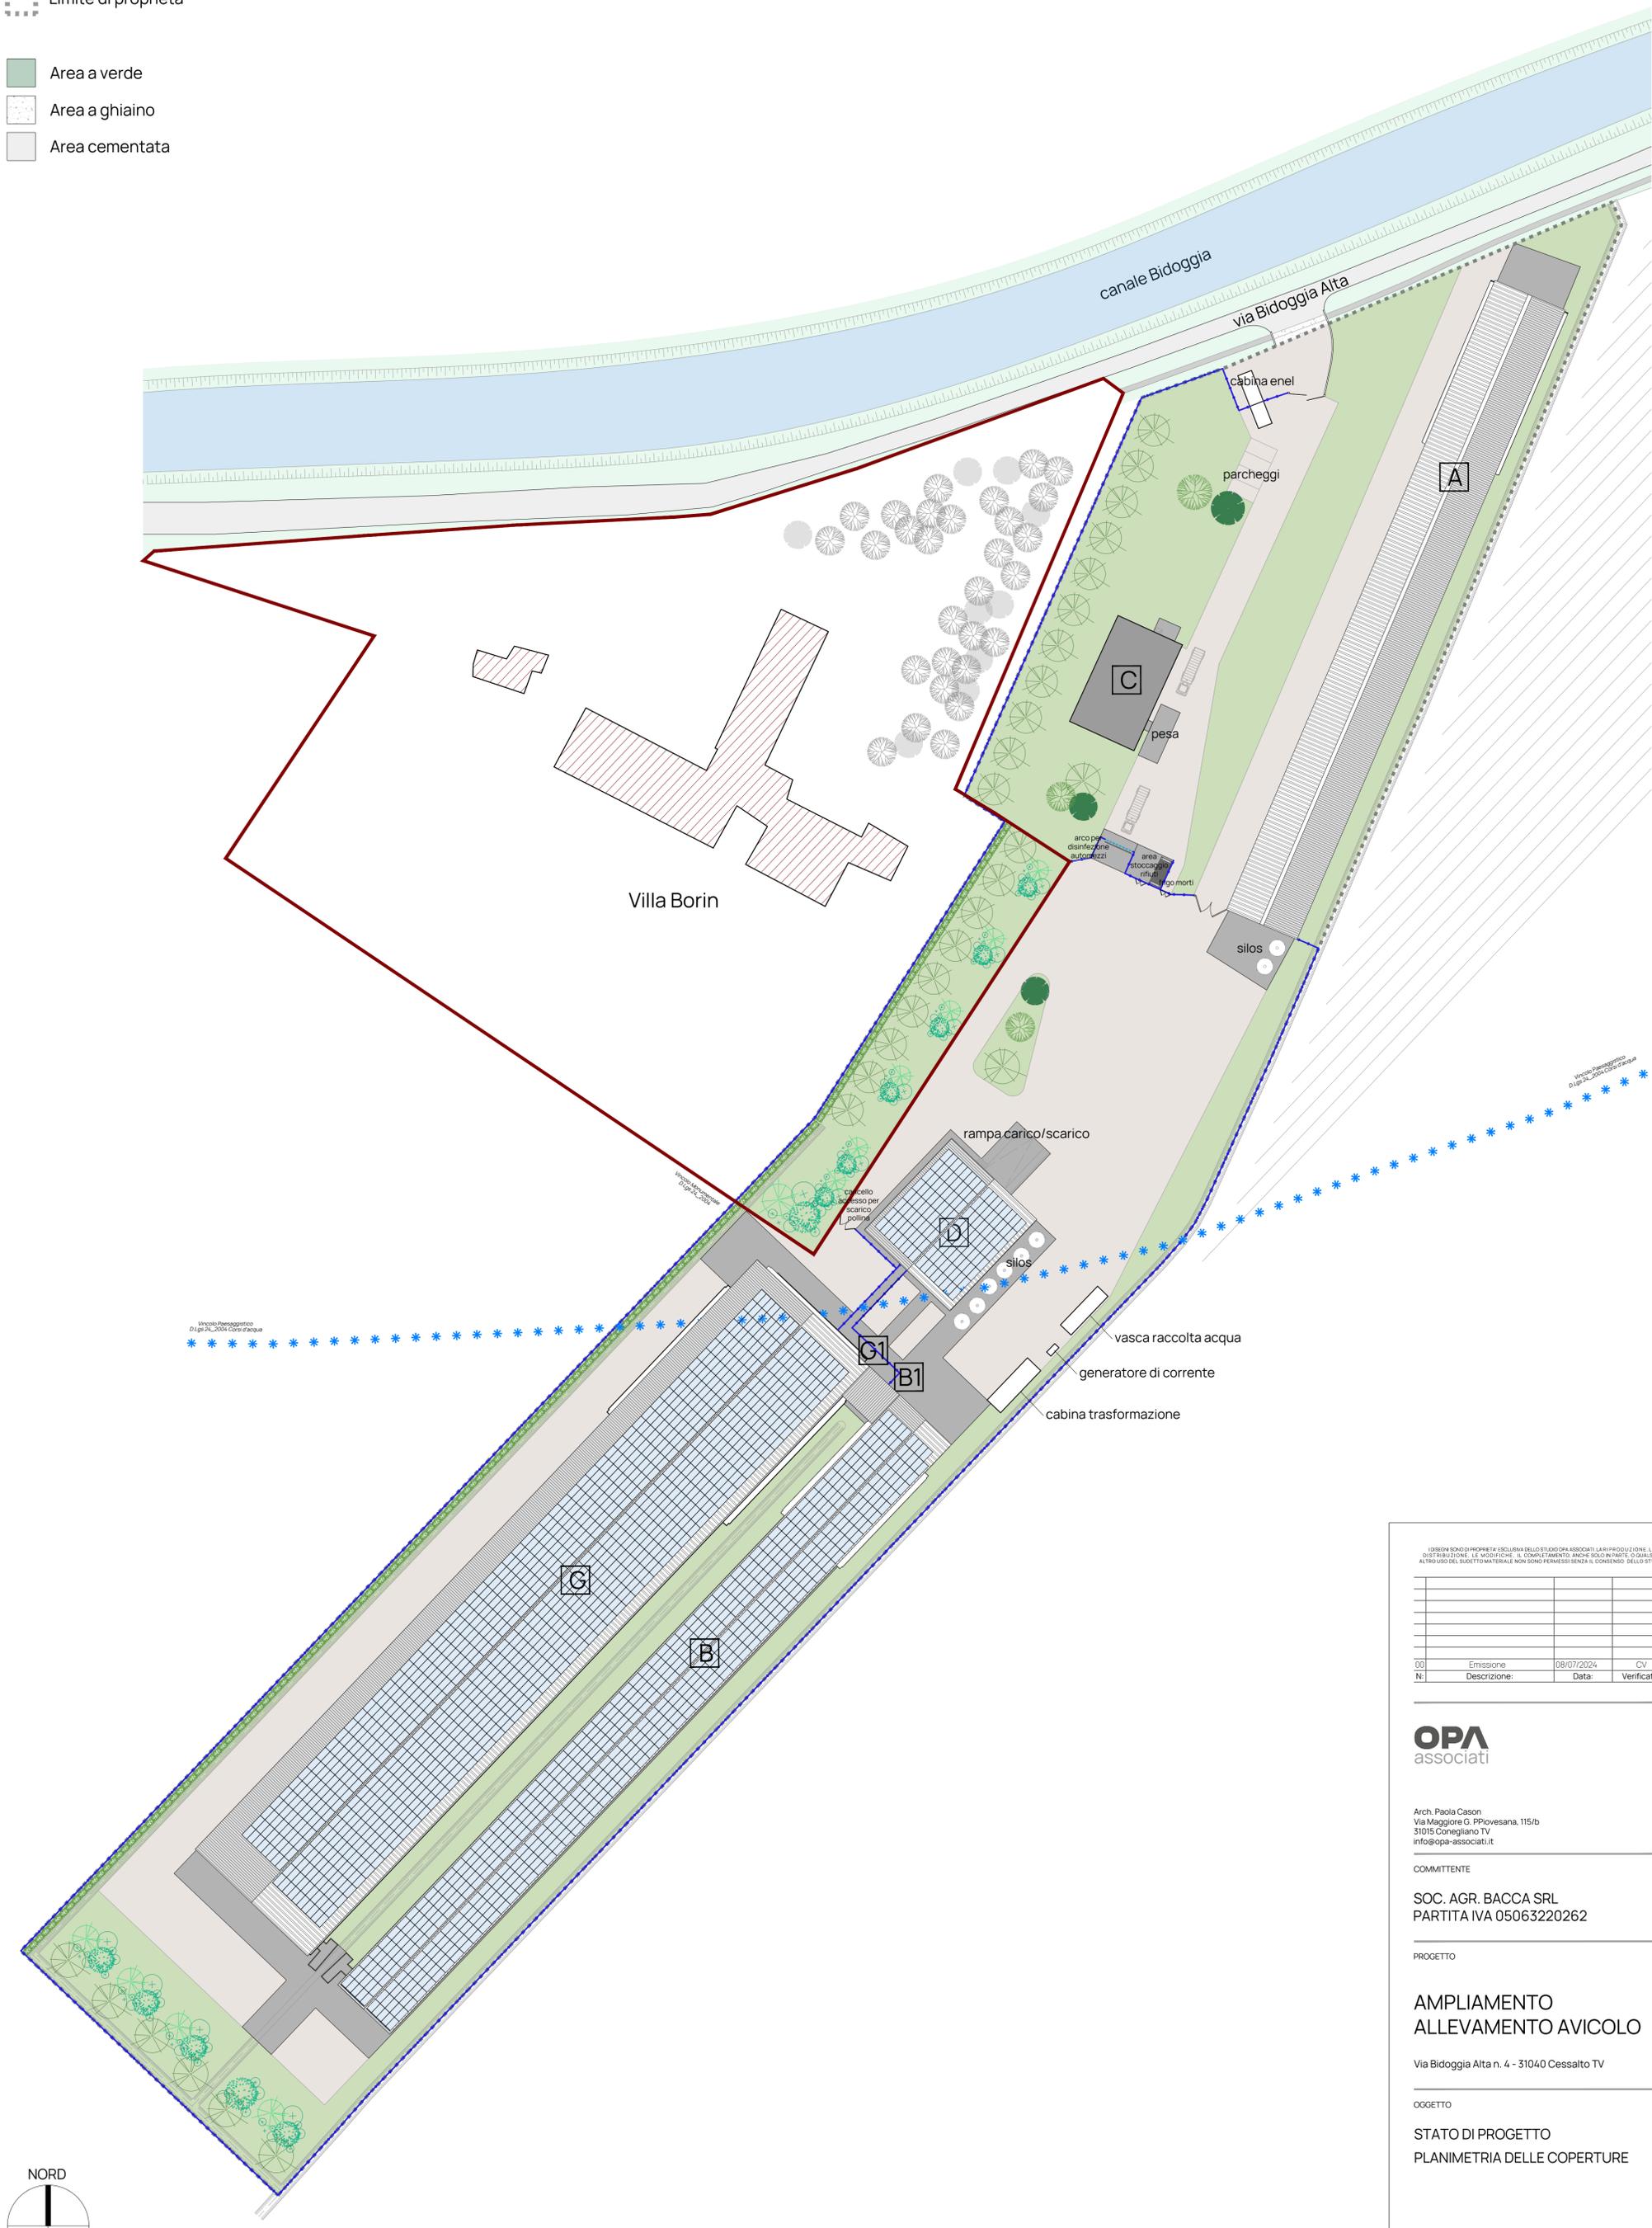

Vincenzo Peruggiacchi
Dipartimento di Agraria

Vincenzo Peruggiacchi
Dipartimento di Agraria

1) I DISegni SONO DI PROPRIETÀ ESCLUSIVA DELLO STUDIO OPA ASSOCIATI. LA REPRODUZIONE, LA DISTRIBUZIONE, LE MODIFICHE, IL COMPLETAMENTO, ANCHE SOLO IN PARTE, O QUALSIASI ALTRO USO DEL SUO MATERIALE NON SONO PERMESSI SENZA IL CONSENSO DELLO STUDIO.

001	Emissione	08/07/2024	CV
N	Descrizione	Data	Verificato

OPA
associati

Arch. Paola Cason
Via Maggiore G. Pavesana, 115/b
31015 Conegliano TV
info@opa-associati.it

COMMITTENTE

SOC. AGR. BACCA SRL
PARTITA IVA 05063220262

PROGETTO

AMPLIAMENTO ALLEVAMENTO AVICOLO

Via Bidoggia Alta n. 4 - 31040 Cessalto TV

OGGETTO

STATO DI PROGETTO
PLANIMETRIA DELLE COPERTURE

File:	20/2023-05-PRO
Disegnatore:	CV
Data:	08/07/2024

ELABORATO

TAV 15

REVISIONE

00

PLANIMETRIA GENERALE
SCALA 1:500

