FOTO 5 - MITIGAZIONE ESISTENTE

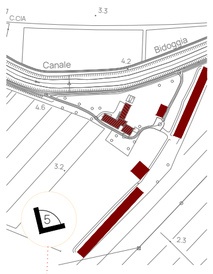

FOTO 6 - MITIGAZIONE ESISTENTE

FOTO 8 - MITIGAZIONE ESISTENTE

FOTO 11 - MITIGAZIONE ESISTENTE

FOTO 4 - MITIGAZIONE ESISTENTE

FOTO 3 - MITIGAZIONE ESISTENTE

FOTO 2 - MITIGAZIONE ESISTENTE

IMMAGINE ESEMPIO PIOPPO

IMMAGINE ESEMPIO FRASSINO

IMMAGINE ESEMPIO TIGLIO

FOTO ESEMPIO NUOVA RECINZIONE

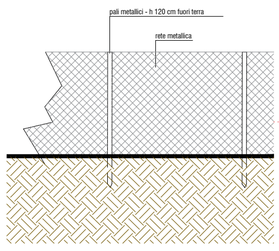

DETTAGLIO NUOVA RECINZIONE

IMMAGINE ESEMPIO REALIZZAZIONE SCOLINA

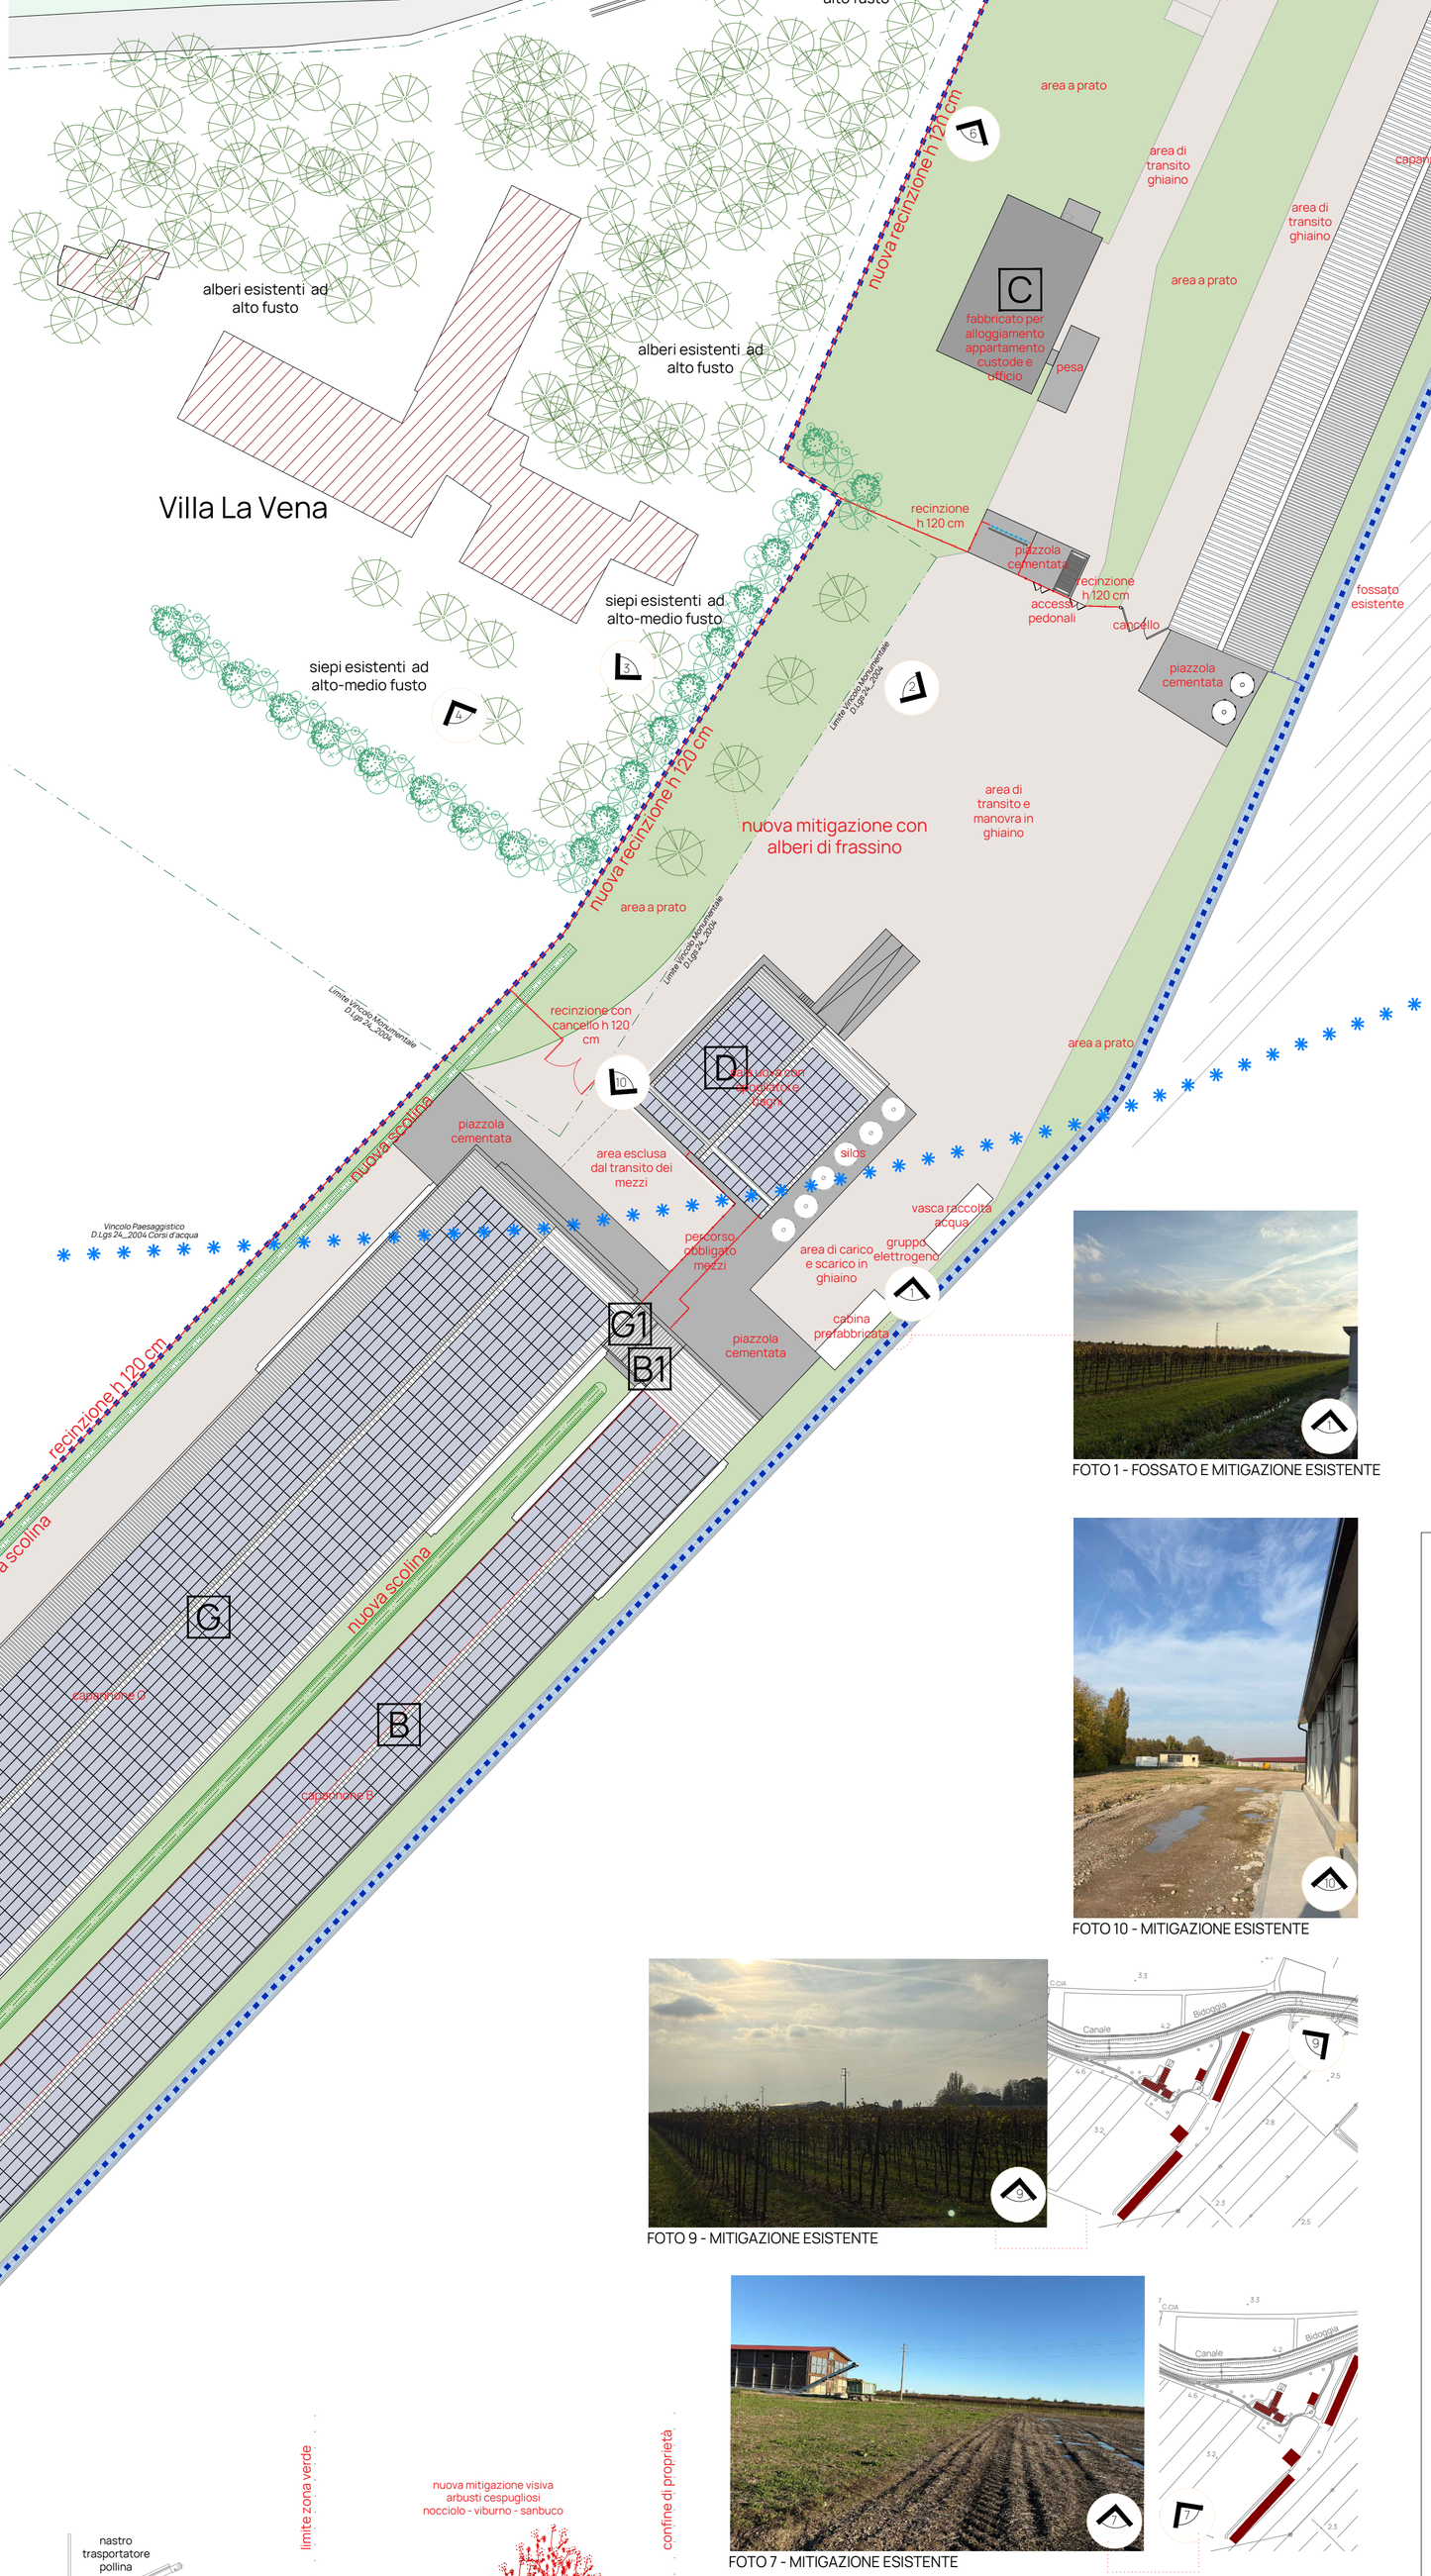

FOTO 1 - FOSSATO E MITIGAZIONE ESISTENTE

FOTO 10 - MITIGAZIONE ESISTENTE

FOTO 9 - MITIGAZIONE ESISTENTE

FOTO 7 - MITIGAZIONE ESISTENTE

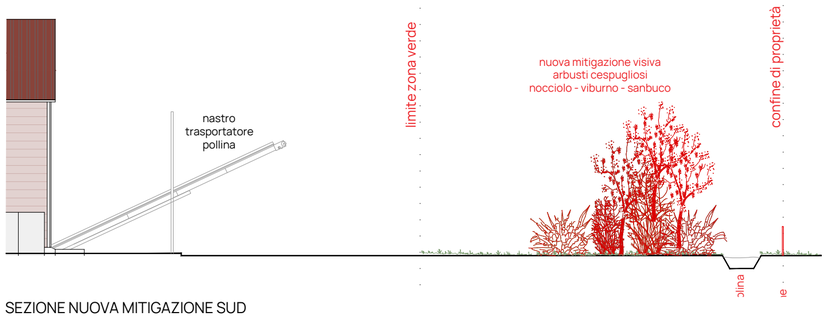

SEZIONE NUOVA MITIGAZIONE SUD

PLANIMETRIA GENERALE
SCALA 1:500

I DISEGNI SONO DI PROPRIETA' ESCLUSIVA DELLO STUDIO OPA ASSOCIATI. LA RIPRODUZIONE, LA DISTRIBUZIONE, LE MODIFICHE, IL COMPLETAMENTO, ANCHE SOLO IN PARTE, O QUALSIASI ALTRO USO DEL SUDETTO MATERIALE NON SONO PERMESSI SENZA IL CONSENSO DELLO STUDIO.

N:	Descrizione:	Data:	Verificato:

OPA associati

Arch. Paola Cason
Via Maggiore Piovesana, 115/b
31015 Conegliano TV
info@opa-associati.it

COMMITTENTE

SOC. AGR. BACCA SRL
PARTITA IVA 05063220262

PROGETTO

AMPLIAMENTO ALLEVAMENTO AVICOLO

Via Bidoggia Alta n. 4 - 31040 Cessalto TV

OGGETTO

STATO DI PROGETTO
MITIGAZIONE VISIVA

File:	20/2023-05-PRO		
Disegnatore:	CP	Verificato da:	CP
Data:	04/11/2025		

ELABORATO: TAV 23

REVISIONE: 01