


Limite di proprietà

LEGENDA SIMBOLI GRAFICI  
REGIME ACQUE SUPERFICIALI:


direzione scarico delle acque

pendenze terreno


PARTICOLARE 01  
BRIGLIA DI LAMINAZIONE-BOCCA TARATA:

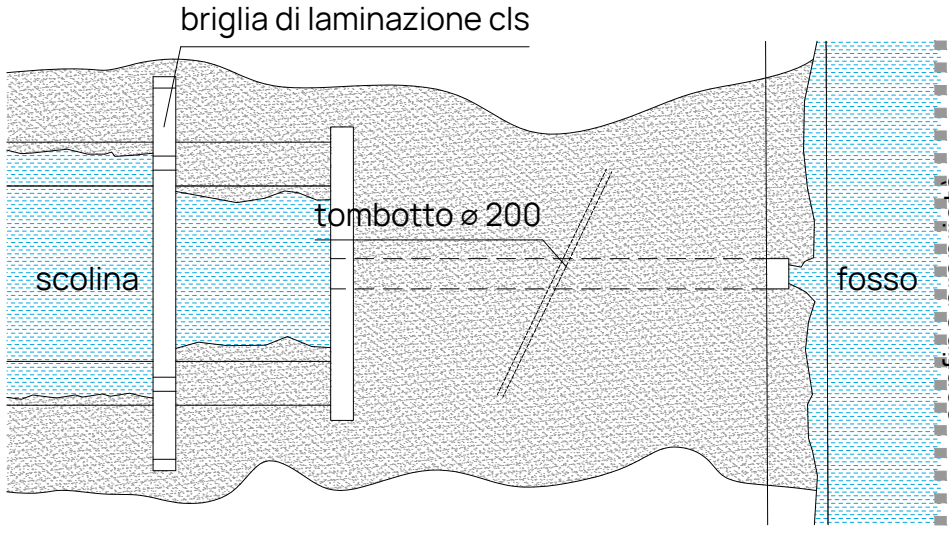

PIANTA

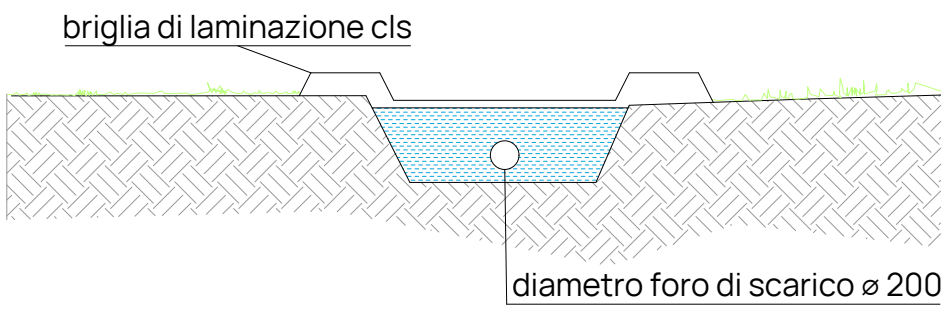

SEZIONE TRASVERSALE

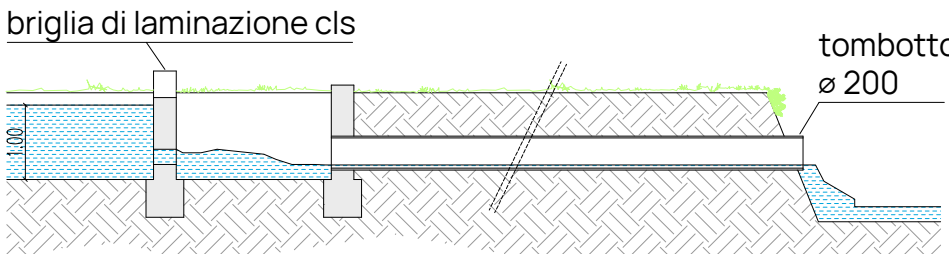

SEZIONE LONGITUDINALE

VOLUMI DI INVASO


STATO DI FATTO:	
Scolina (che verrà interrata)	91,00 mc
Fosso lato est (metà)	310,25 mc
Totale:	401,25 mc

VOLUME DI INVASO PREVISTO DA RELAZIONE DI INVARIANZA + 249,45 mc  
\*necessario a coprire la maggiorazione di superfici impermeabili di progetto


STATO DI PROGETTO:	
Scolina al centro	146,84 mc
Scolina fondo lato sud	64,44 mc
Scolina lato ovest	127,23 mc
Fosso lato est (metà)	310,25 mc
Totale:	652,76 mc > 650,70 mc




sezione	0,65 mq
lunghezza	196,50 mt
volume	127,23 mc

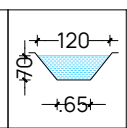



sezione	0,91 mq
lunghezza	161,36 mt
volume	146,84 mc

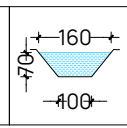

sezione	1,16 mq
lunghezza	59,00 mt
volume	68,44 mc

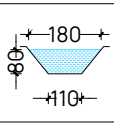

sezione	0,73 mq
lunghezza	425,00 mt
volume	310,25 mc

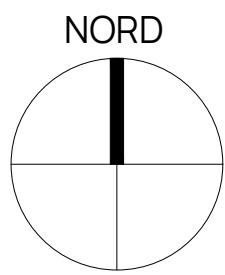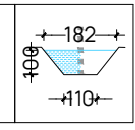

PLANIMETRIA GENERALE  
SCALA 1:500

I DISEGNI SONO DI PROPRIETÀ ESCLUSIVA DELLO STUDIO OPA ASSOCIATI. LA RIPRODUZIONE, LA DISTRIBUZIONE, LE MODIFICHE, IL COMPLETAMENTO, ANCHE SOLO IN PARTE, O QUALSIASI ALTRO USO DEL SUO MATERIALE NON SONO PERMESSI SENZA IL CONSENSO DELLO STUDIO.


N.:	Descrizione:	Data:	Verificato:
-----	--------------	-------	-------------

**OPA**  
associati

Arch. Paola Cason  
Via Maggiore Piovesana, 115/b  
31015 Conegliano TV  
info@opa-associati.it

COMMITTENTE

SOC. AGR. BACCA SRL  
PARTITA IVA 05063220262

PROGETTO

**AMPLIAMENTO  
ALLEVAMENTO AVICOLO**

Via Bidoggia Alta n. 4 - 31040 Cessalto TV

OGGETTO

INVARIANZA IDRAULICA

File:	20/2023-05-PRO		
Disegnatore:	CP	Verificato da:	CP
Data:	06/11/2025		

ELABORATO	REVISIONE
-----------	-----------

TAV 24

01