


LEGENDA

- Area con prescrizioni soggetta a rischio particolare
- Area non calpestabile
- Copertura non oggetto di progettazione

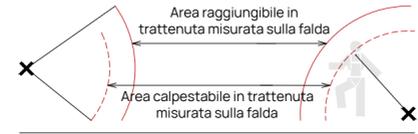

- Bordo protetto (parapetto)
- Bordo soggetto ad arresto caduta
- Bordo soggetto a trattenuta
- Bordo raggiungibile dal basso

- Linea flessibile orizzontale tipo C
- Linea rigida orizzontale tipo D
- Dispositivi di ancoraggio tipo A
- Dispositivi di ancoraggio tipo A (palo)

- Linea flessibile orizzontale tipo C
- Linea rigida orizzontale tipo D
- Dispositivi di ancoraggio tipo A
- Dispositivi di ancoraggio tipo A (palo)


- Linea verticale/inclinata flessibile UNI 353.2
- Linea verticale/inclinata rigida UNI 353.1

- Ganci di sicurezza da tetto - Tipo A (unidirezionale)
- Ganci di sicurezza da tetto - Tipo B (bidirezionale)

- AV Interno con apertura verticale
- Ai Interno con apertura orizzontale o inclinata
- Ae Esterno

- Percorso verticale
Scala opportunamente vincolata alla zona di sbarco
- Area libera per percorso non permanente

PIANTA DELLE COPERTURE SCALA 1:250

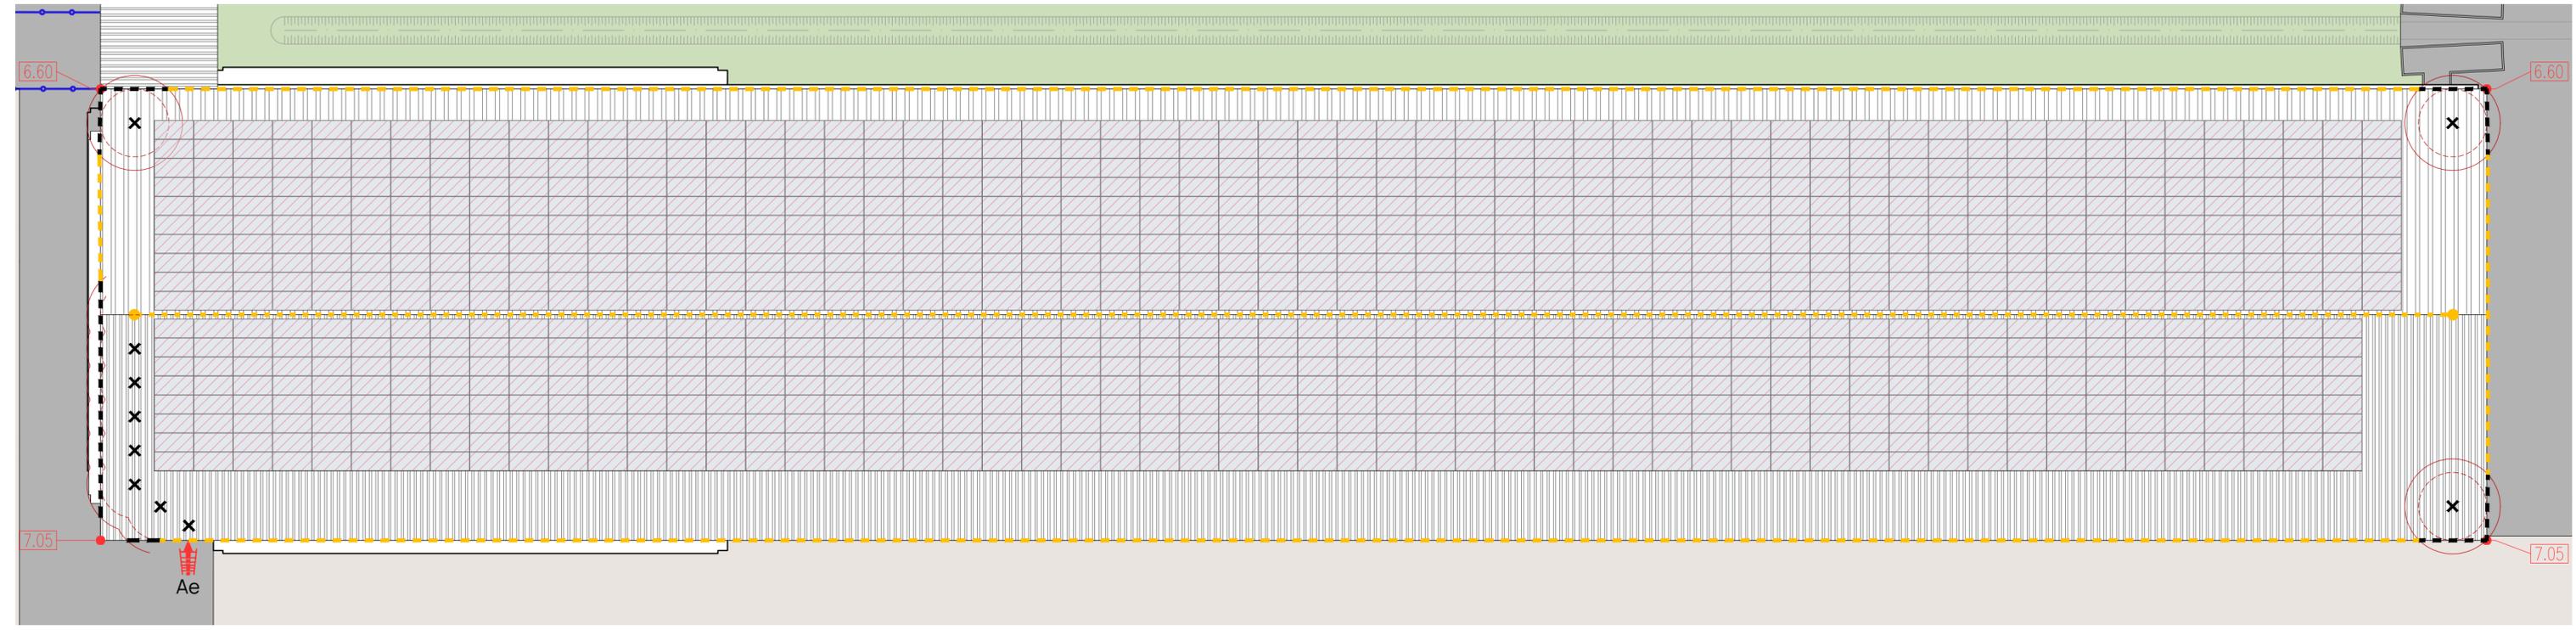

I DISegni SONO DI PROPRIETA' ESCLUSIVA DELLO STUDIO OPA ASSOCIATI. LA RIPRODUZIONE, LA DISTRIBUZIONE, LE MODIFICHE, IL COMPLETAMENTO, ANCHE SOLO IN PARTE, O QUALSIASI ALTRO USO DEL SUDETTO MATERIALE NON SONO PERMESSI SENZA IL CONSENSO' DELLO STUDIO.

00	Emissione	08/07/2024	CV
N:	Descrizione:	Data:	Verificato:

OPA
associati

Arch. Paola Cason
Via Maggiore G. P Piovesana, 115/b
31015 Conegliano TV
info@opa-associati.it

COMMITTENTE

SOC. AGR. BACCA SRL
PARTITA IVA 05063220262

PROGETTO

AMPLIAMENTO ALLEVAMENTO AVICOLO

Via Bidoggia Alta n. 4 - 31040 Cessalto TV

OGGETTO

STATO DI PROGETTO:
DISPOSITIVI ANTI CADUTA

File:	20/2023-05-PRO
Disegnatore:	CV
Data:	08/07/2024

ELABORATO

TAV 27

REVISIONE

00