
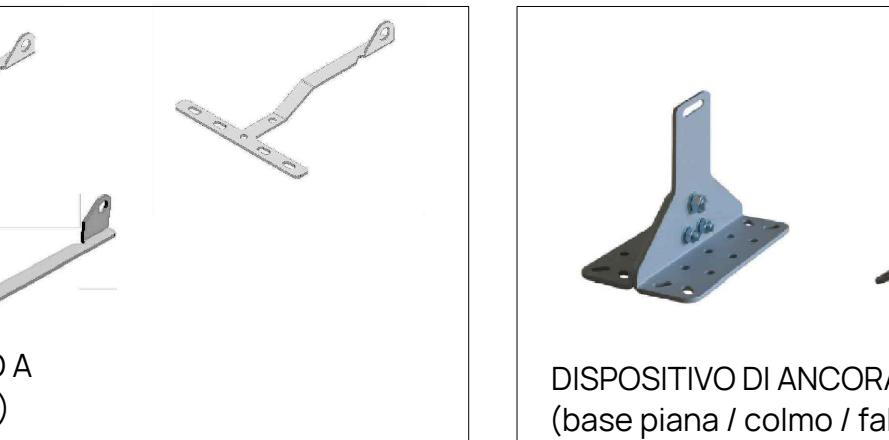


LEGENDA

- Area con prescrizioni soggetta a rischio particolare
- Area non calpestabile
- Copertura non oggetto di progettazione
- Area raggiungibile in trattenuta misurata sulla falda
- Area calpestabile in trattenuta misurata sulla falda
- Bordo protetto (parapetto)
- Bordo soggetto ad arresto caduta
- Bordo soggetto a trattenuta
- Bordo raggiungibile dal basso
- Linea flessibile orizzontale tipo C
- Linea rigida orizzontale tipo D
- Dispositivi di ancoraggio tipo A
- Dispositivi di ancoraggio tipo A (palo)
- Linea flessibile orizzontale tipo C
- Linea rigida orizzontale tipo D
- Dispositivi di ancoraggio tipo A
- Dispositivi di ancoraggio tipo A (palo)
- Linea verticale/inclinata flessibile UNI 353.2
- Linea verticale/inclinata rigida UNI 353.1
- Ganci di sicurezza da tetto -Tipo A (unidirezionale)
- Ganci di sicurezza da tetto -Tipo B (bidirezionale)
- AV Interno con apertura verticale
- Ai Interno con apertura orizzontale o inclinata
- Ae Esterno
- Percorso verticale
- Scala opportunamente vincolata alla zona di sbarco
- Area libera per percorso non permanente

PIANTA DELLE COPERTURE SCALA 1:250

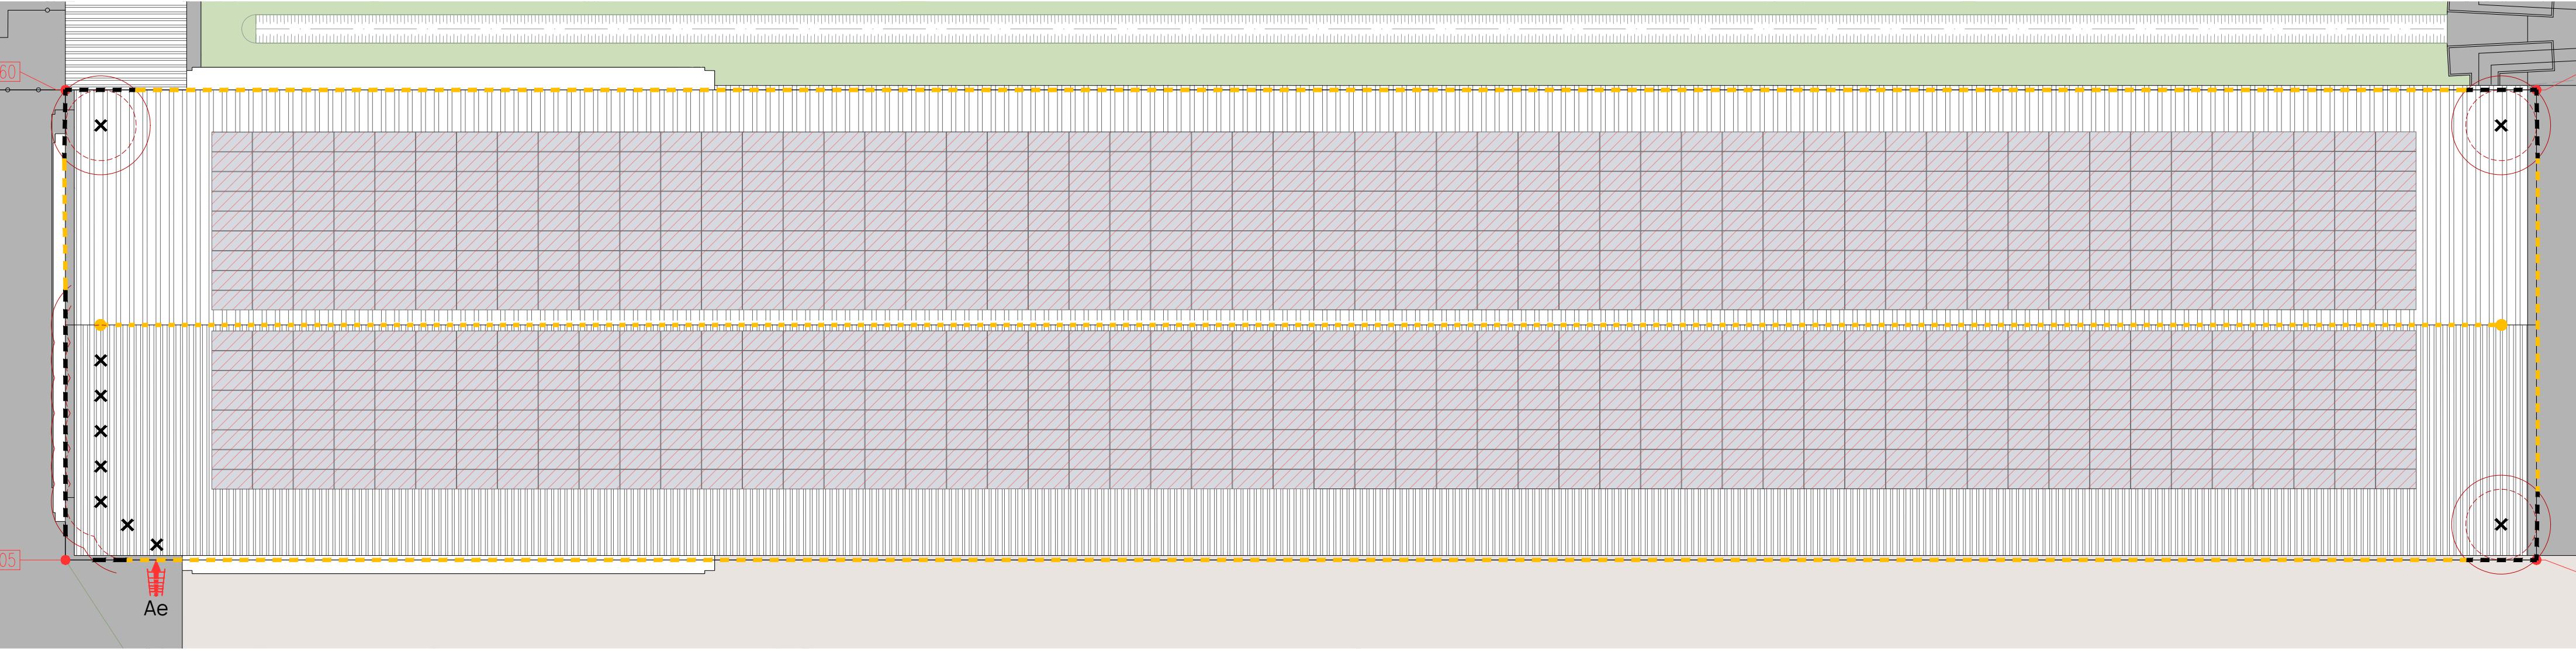

DISPOSITIVO DI ANCORAGGIO DI TIPO A
(cordino / sotto coppo / sotto tegola)



DISPOSITIVO DI ANCORAGGIO DI TIPO A - PALI
(base piana / colmo / falda)



GANCIO SCALA

KIT FUNE + FUNE