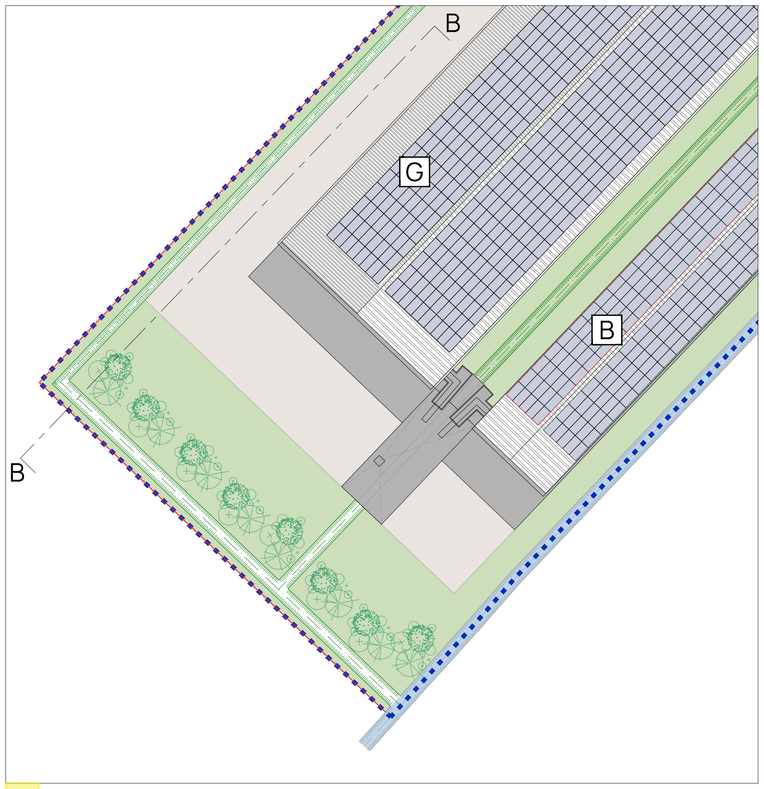

PARTICOLARE 2 - MITIGAZIONE CONFINE SUD

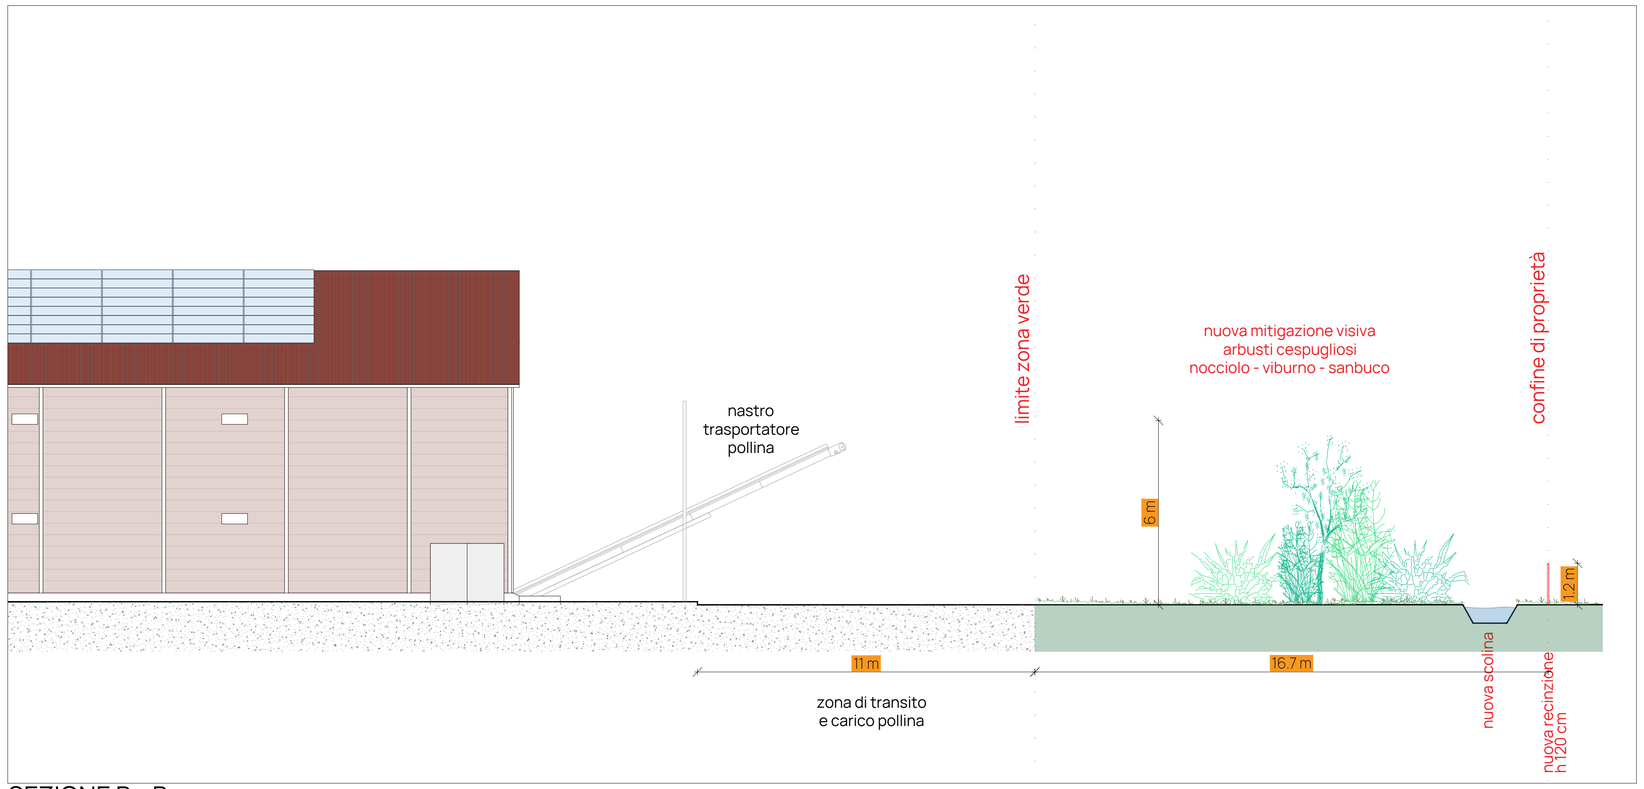

SEZIONE B - B

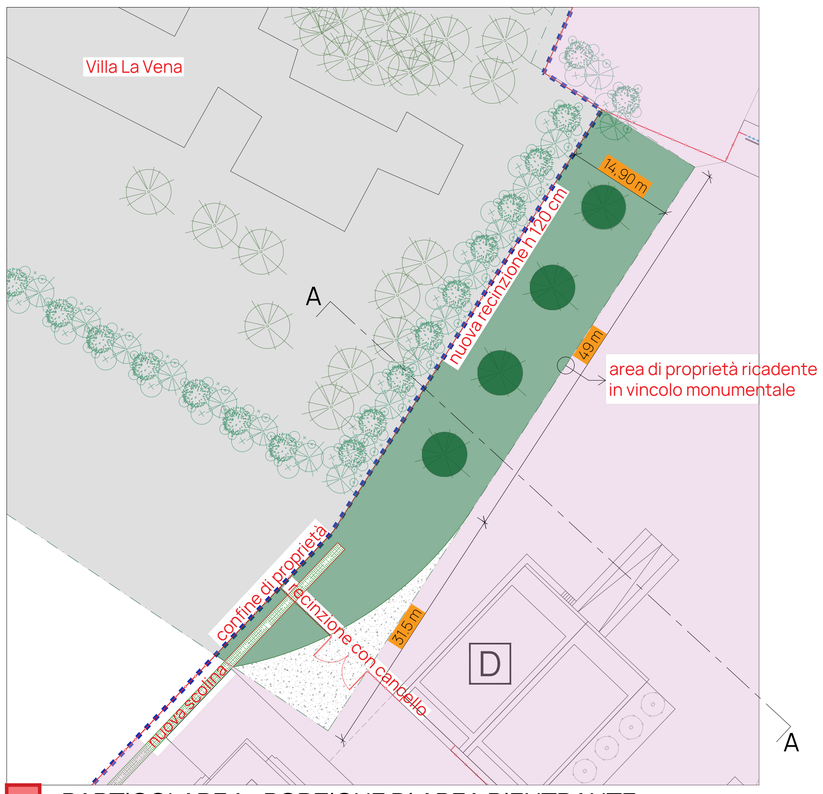

PARTICOLARE 1 - PORZIONE DI AREA RIENTRANTE
NEL VINCOLO MONUMENTALE

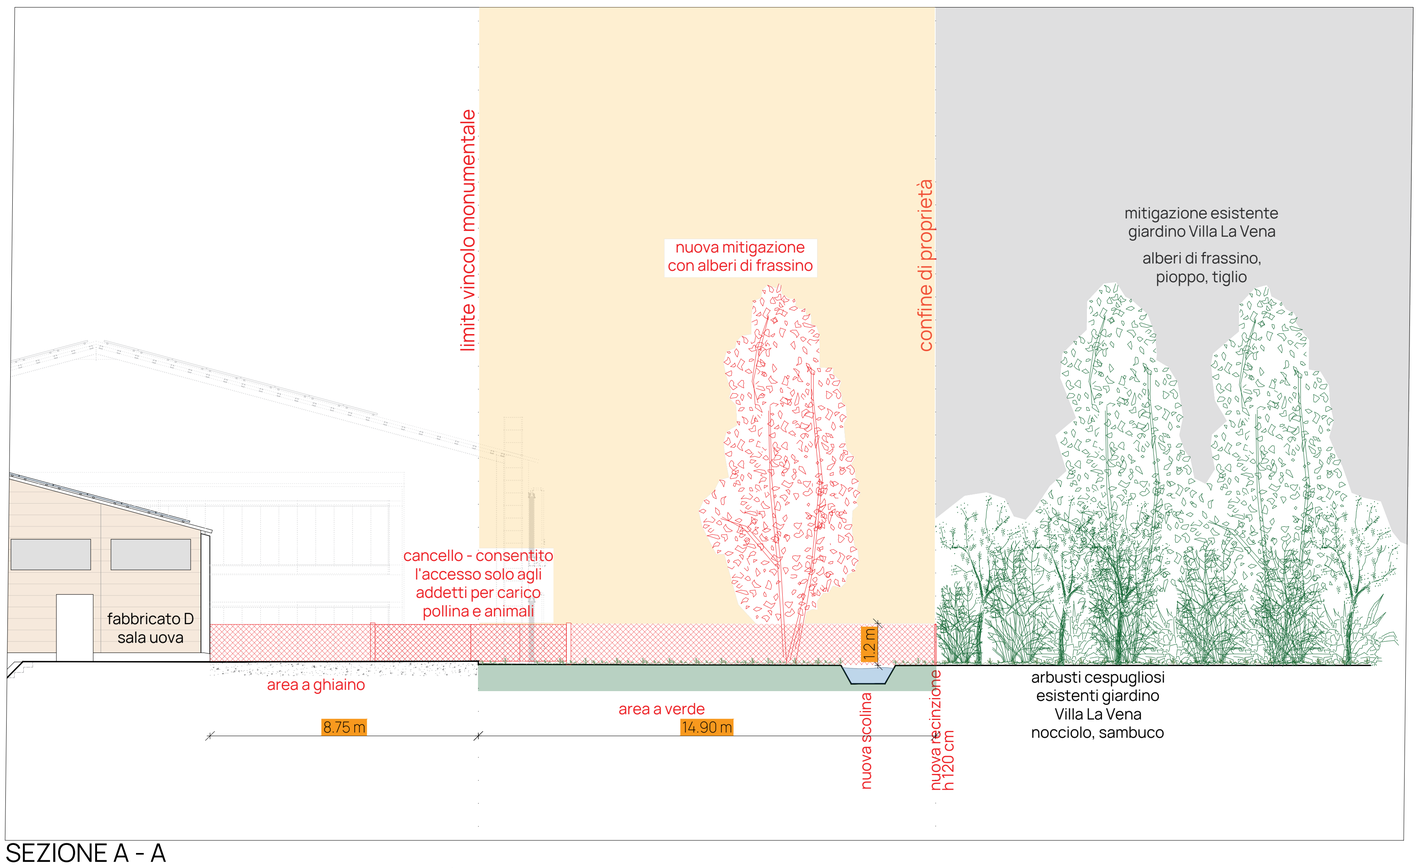

SEZIONE A - A

FOTO AEREA - SITUAZIONE PRIMA DEI LAVORI DI RISTRUTTURAZIONE

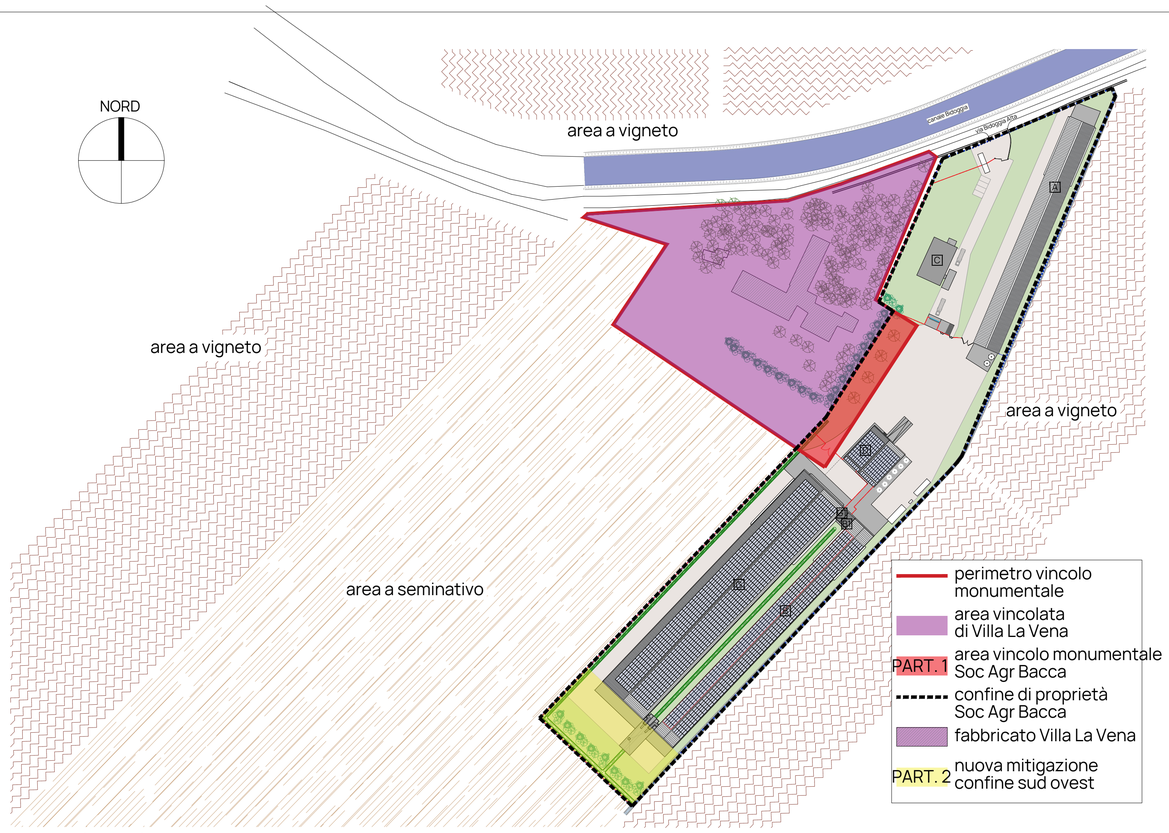

LAY - OUT GENERALE

I DISEGNI SONO DI PROPRIETA' ESCLUSIVA DELLO STUDIO OPA ASSOCIATI. LA RIPRODUZIONE, LA DISTRIBUZIONE, LE MODIFICHE, IL COMPLETAMENTO, ANCHE SOLO IN PARTE, O QUALSIASI ALTRO USO DEL SUDETTO MATERIALE NON SONO PERMESSI SENZA IL CONSENSO DELLO STUDIO.

N.	Descrizione:	Data:	Verificato:
00	Emissione	08/07/2024	CV

OPA associati

Arch. Paola Cason
Via Maggiore Piovesana, 115/b
31015 Conegliano TV
info@opa-associati.it

COMMITTENTE

SOC. AGR. BACCA SRL
PARTITA IVA 05063220262

PROGETTO

AMPLIAMENTO ALLEVAMENTO AVICOLO

Via Bidoggia Alta n. 4 - 31040 Cessalto TV

OGGETTO

MITIGAZIONE DETTAGLI 1
vincolo monumentale
confine sud

File:	20/2023-05-PRO		
Disegnatore:	CP	Verificato da:	CP
Data:	08/07/2024		

ELABORATO

TAV 29

REVISIONE

00