

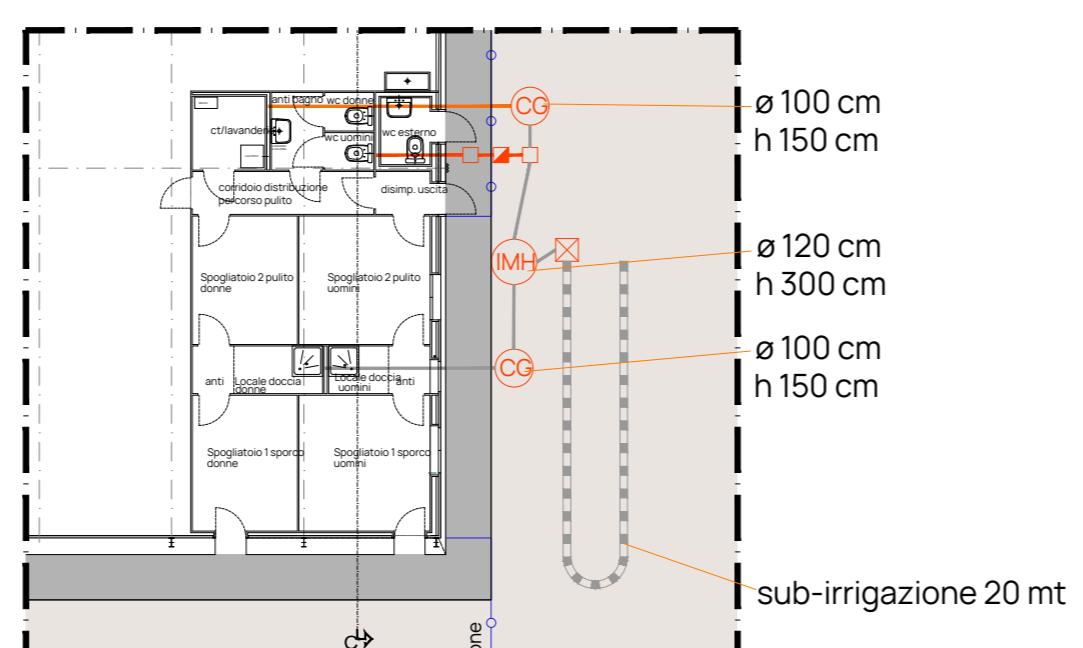



R01
SCARICHI UFFICI / ALLOGGIO CUSTODE
SCALA 1:200

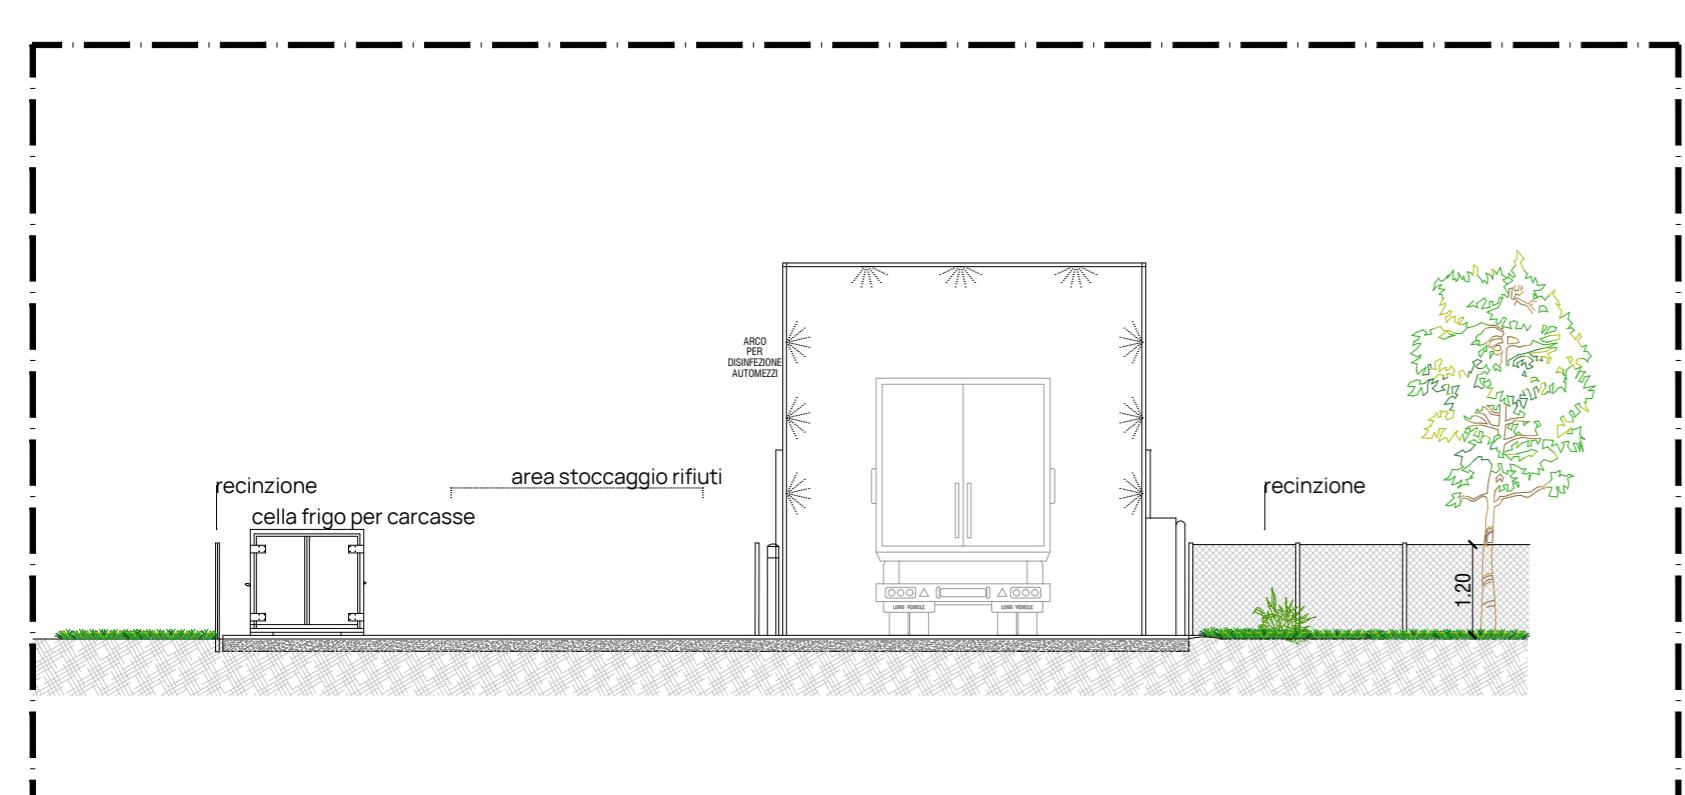


R02
SCARICHI SPOGLIATOI SALA UOVA
SCALA 1:200

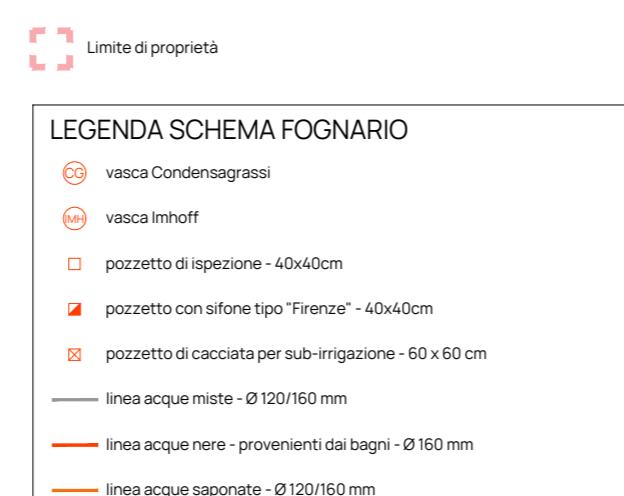

R03
AREA ARCO DI DISINFEZIONE AUTOMEZZI - PROSPETTO

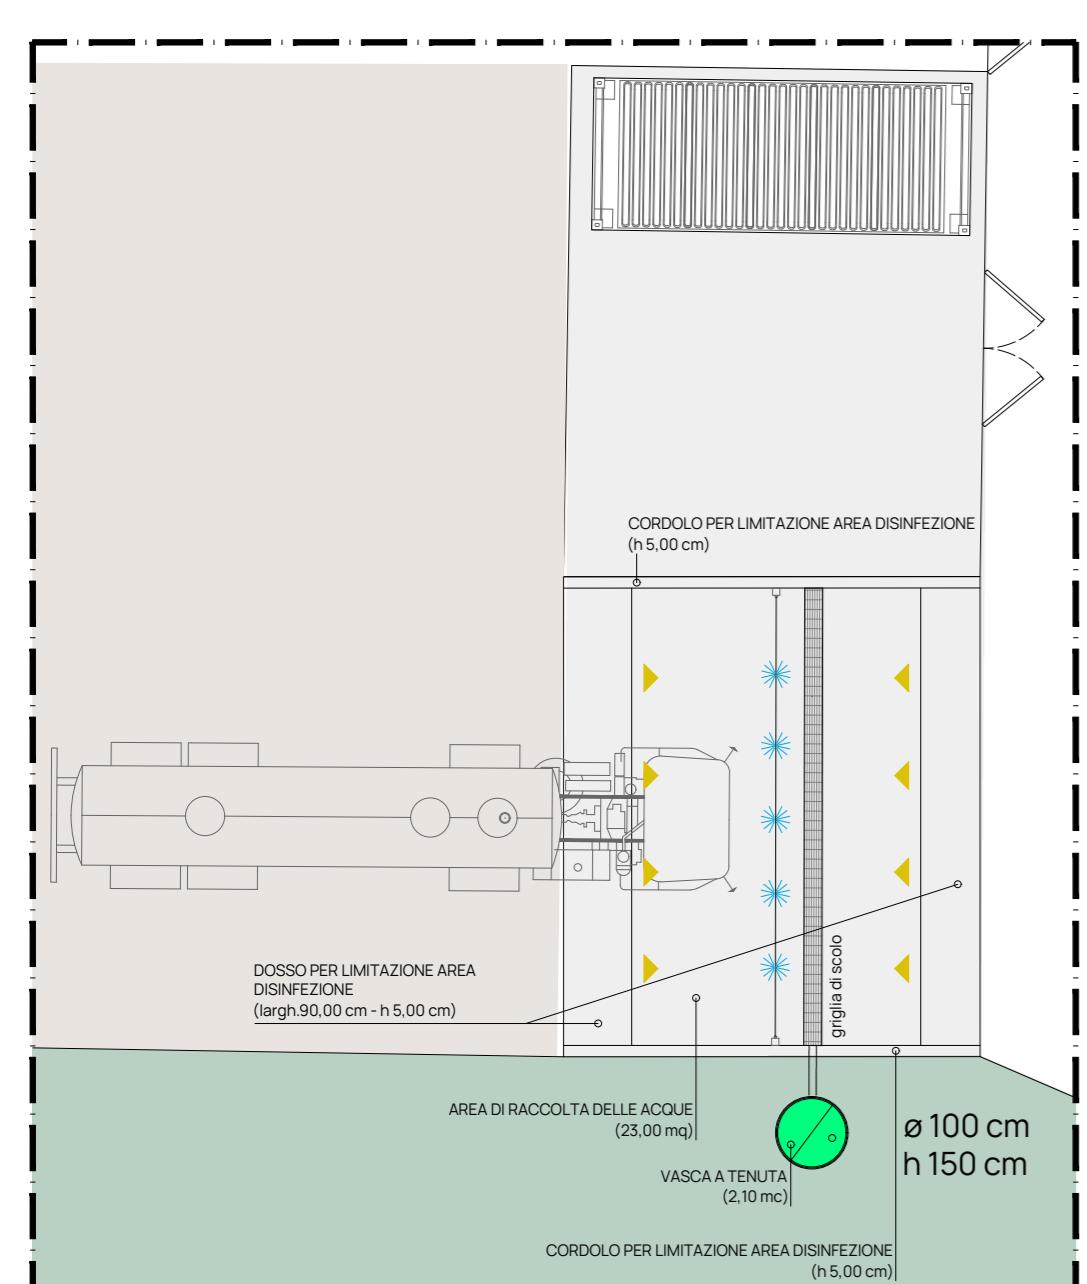

R03
AREA ARCO DI DISINFEZIONE AUTOMEZZI
- PIANTA
SCALA 1:100

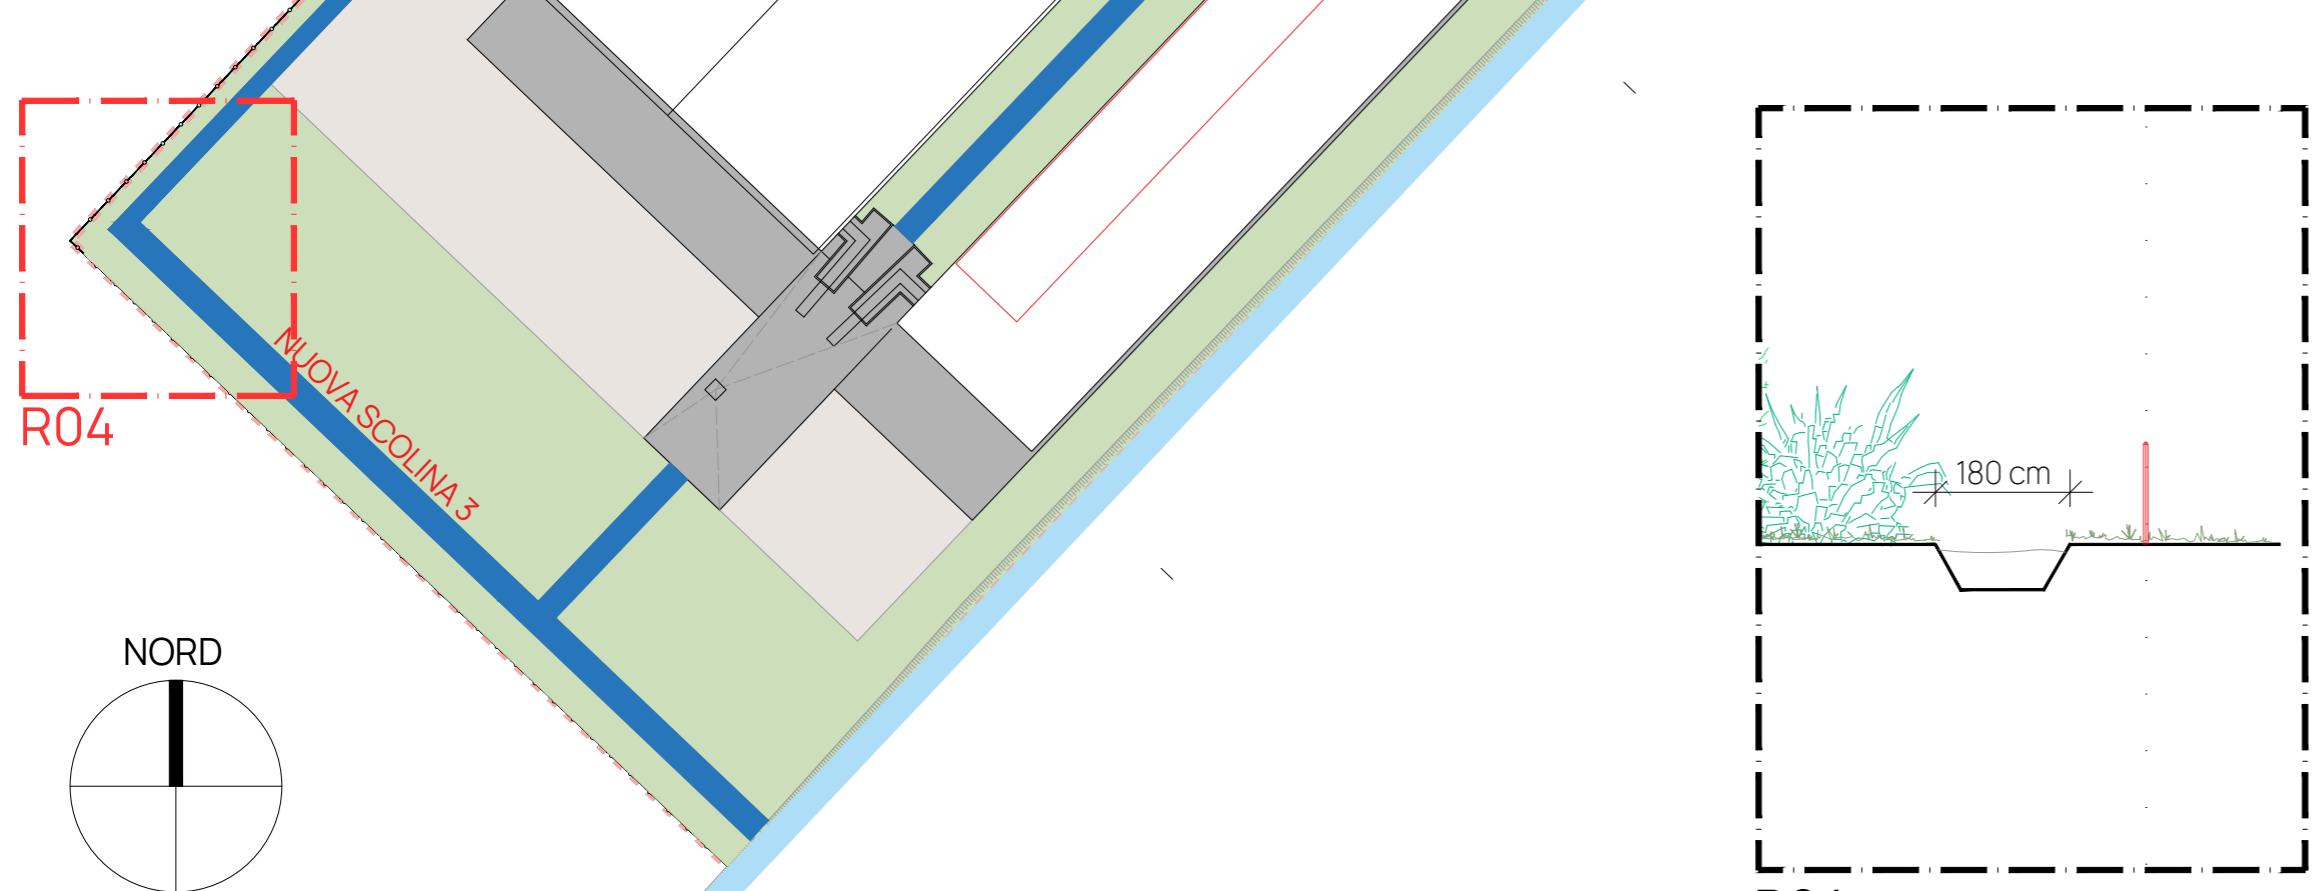

PLANIMETRIA GENERALE
SCALA 1:500



A


FOSCATO ESISTENTE

canale Bidoggia
via Bidoggia Alta




LEGENDA SUPERFICI

- Area a verde mq 6826
- Area a ghiaio mq 6352
- Aree cementate mq 1455
- Scolo acque meteoriche di progetto
- Scolo acque meteoriche esistenti

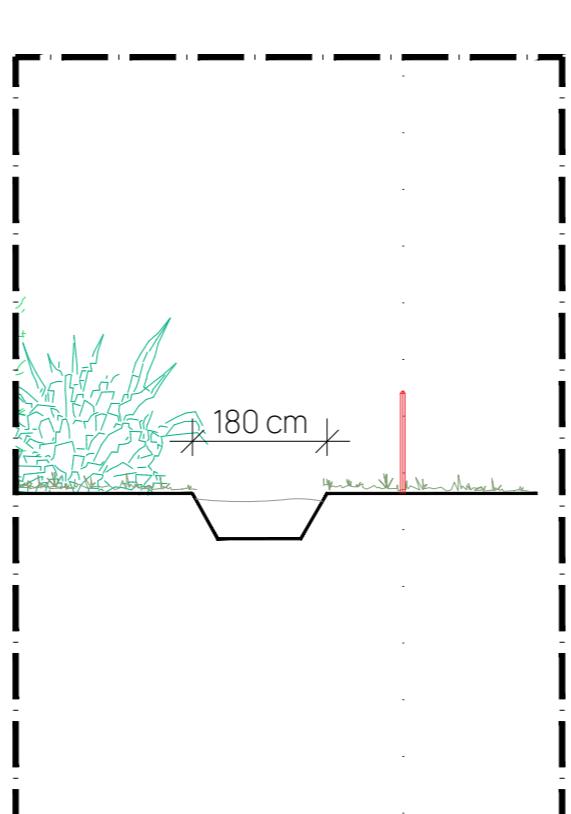

R04
NUOVE SCOLINE SEZIONE scolina 3
SCALA 1:10

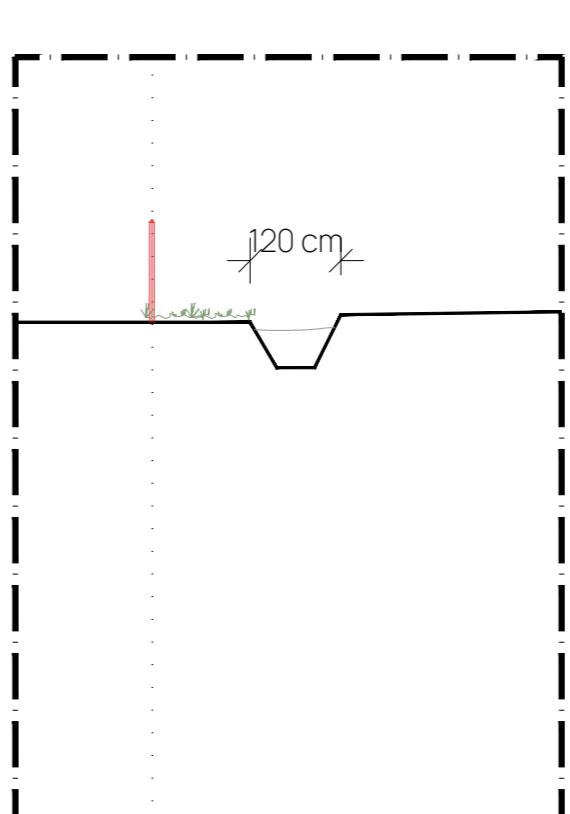

R05
NUOVE SCOLINE SEZIONE scolina 1-2
SCALA 1:10

DISSEGNONO IN PROPRIETÀ ED ESECUIRANNO GLI STUDI DI PROGETTO, LA RIFIDAZIONE, LA DISTRIBUZIONE, LE MIGRAZIONI, IL COMPLETAMENTO, ANCHE SOLO IN PARTE, O QUALSIASI ALTRO USO DEL SUDETTO MATERIALE NON SONO PERMESSI SENZA IL CONSENSO DELLO STUDIO.

00	Emissione	08/07/2024	CV
N:	Descrizione:	Data:	Verificato:

OPA
associati

Arch. Paola Cecon
Via Maggiore Piavesana, 115/b
31015 Conegliano TV
info@opa-associati.it

COMMITTENTE

SOC. AGR. BACCA SRL
PARTITA IVA 05063220262

PROGETTO

AMPLIAMENTO ALLEVAMENTO AVICOLO

Via Bidoggia Alta n. 4 - 31040 Cessalto TV

OGGETTO

PLANIMETRIA DELLE RETI FOGNARIE,
DEI SISTEMI DI TRATTAMENTO, DEI
PUNTI DI EMISSIONE SCARICHI LIQUIDI

File: 20/2023-05-PRO
Disegnatore: CP Verificato da: CP
Data: 06/11/2025

ELABORATO

REVISIONE