


FOTO NASTRO TRASPORTATORE ESISTENTE


- LEGENDA
- R1 - Rifiuti pericolosi
 - R2 - Rifiuti non pericolosi
 - DEP1 - Silos
 - DEP2 - Disinfettanti
 - DEP3 - Cella morti
 - DEP4 - Uova
 - DEP5 - Nastri pollina/piazzola



PLANIMETRIA GENERALE
SCALA 1:500

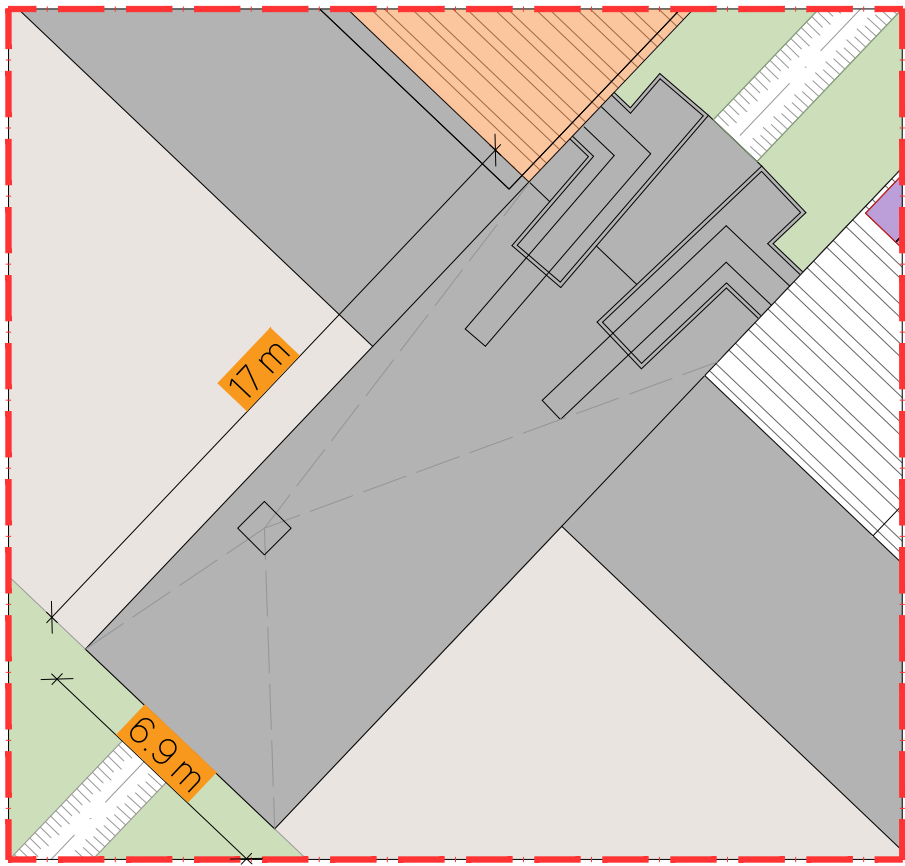

R06 - DETTAGLIO PIANTA PIAZZOLA
SCALA 1:200

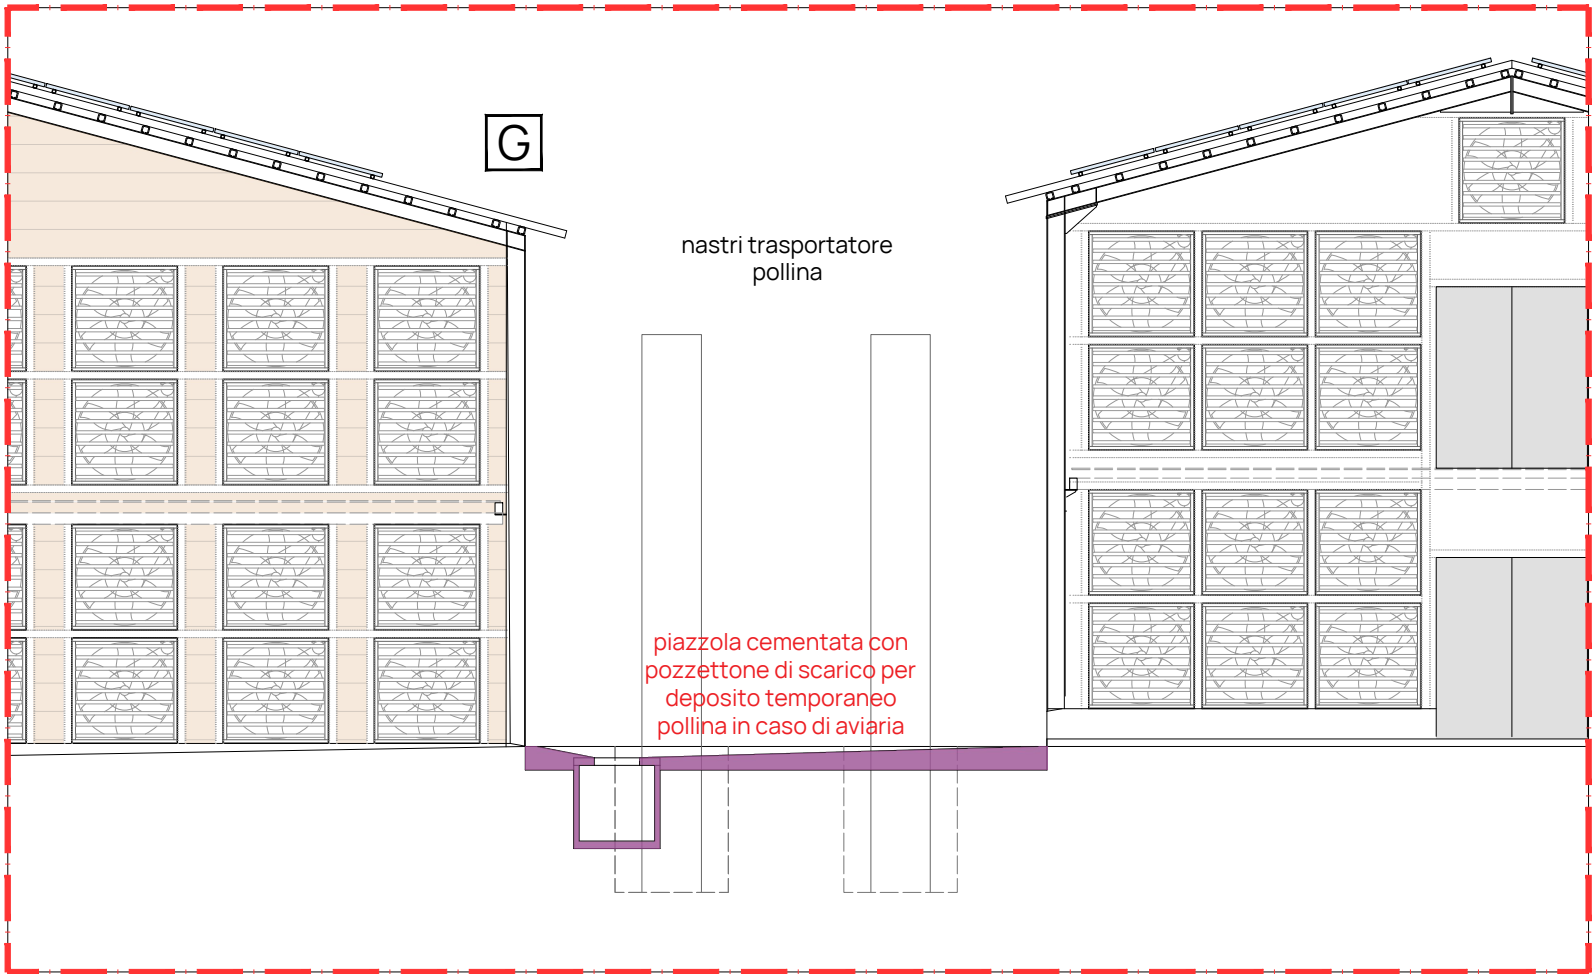

R06 - DETTAGLIO SEZIONE PIAZZOLA
SCALA 1:100

I DISEGNI SONO DI PROPRIETÀ ESCLUSIVA DELLO STUDIO OPA ASSOCIATI. L'ASSEMBLAZIONE, LA DISTRIBUZIONE, LE MODIFICHE, IL COMPLETAMENTO, ANCHE SOLO IN PARTE, O QUALSIASI ALTRO USO DEL SUO MATERIALE NON SONO PERMESSI SENZA IL CONSENSO DELLO STUDIO.

00	Emissione	08/07/2024	CV
Ni	Descrizione:	Data:	Verificato:

OPA
associati

Arch. Paola Casoli
Via Maggiore Piovesana, 115/b
31015 Conegliano TV
info@opa-associati.it

COMMITTENTE

SOC. AGR. BACCA SRL
PARTITA IVA 05063220262

PROGETTO

AMPLIAMENTO ALLEVAMENTO AVICOLO

Via Bidoggia Alta n. 4 - 31040 Cessalto TV

OGGETTO

PLANIMETRIA AREE
PER LO STOCCAGGIO MATERIE
E RIFIUTI

File:	20/2023-05-PRO	Verificato da:	CP
Disegnatore:	CP	Data:	06/11/2025

ELABORATO

AII. B22

REVISIONE

01