
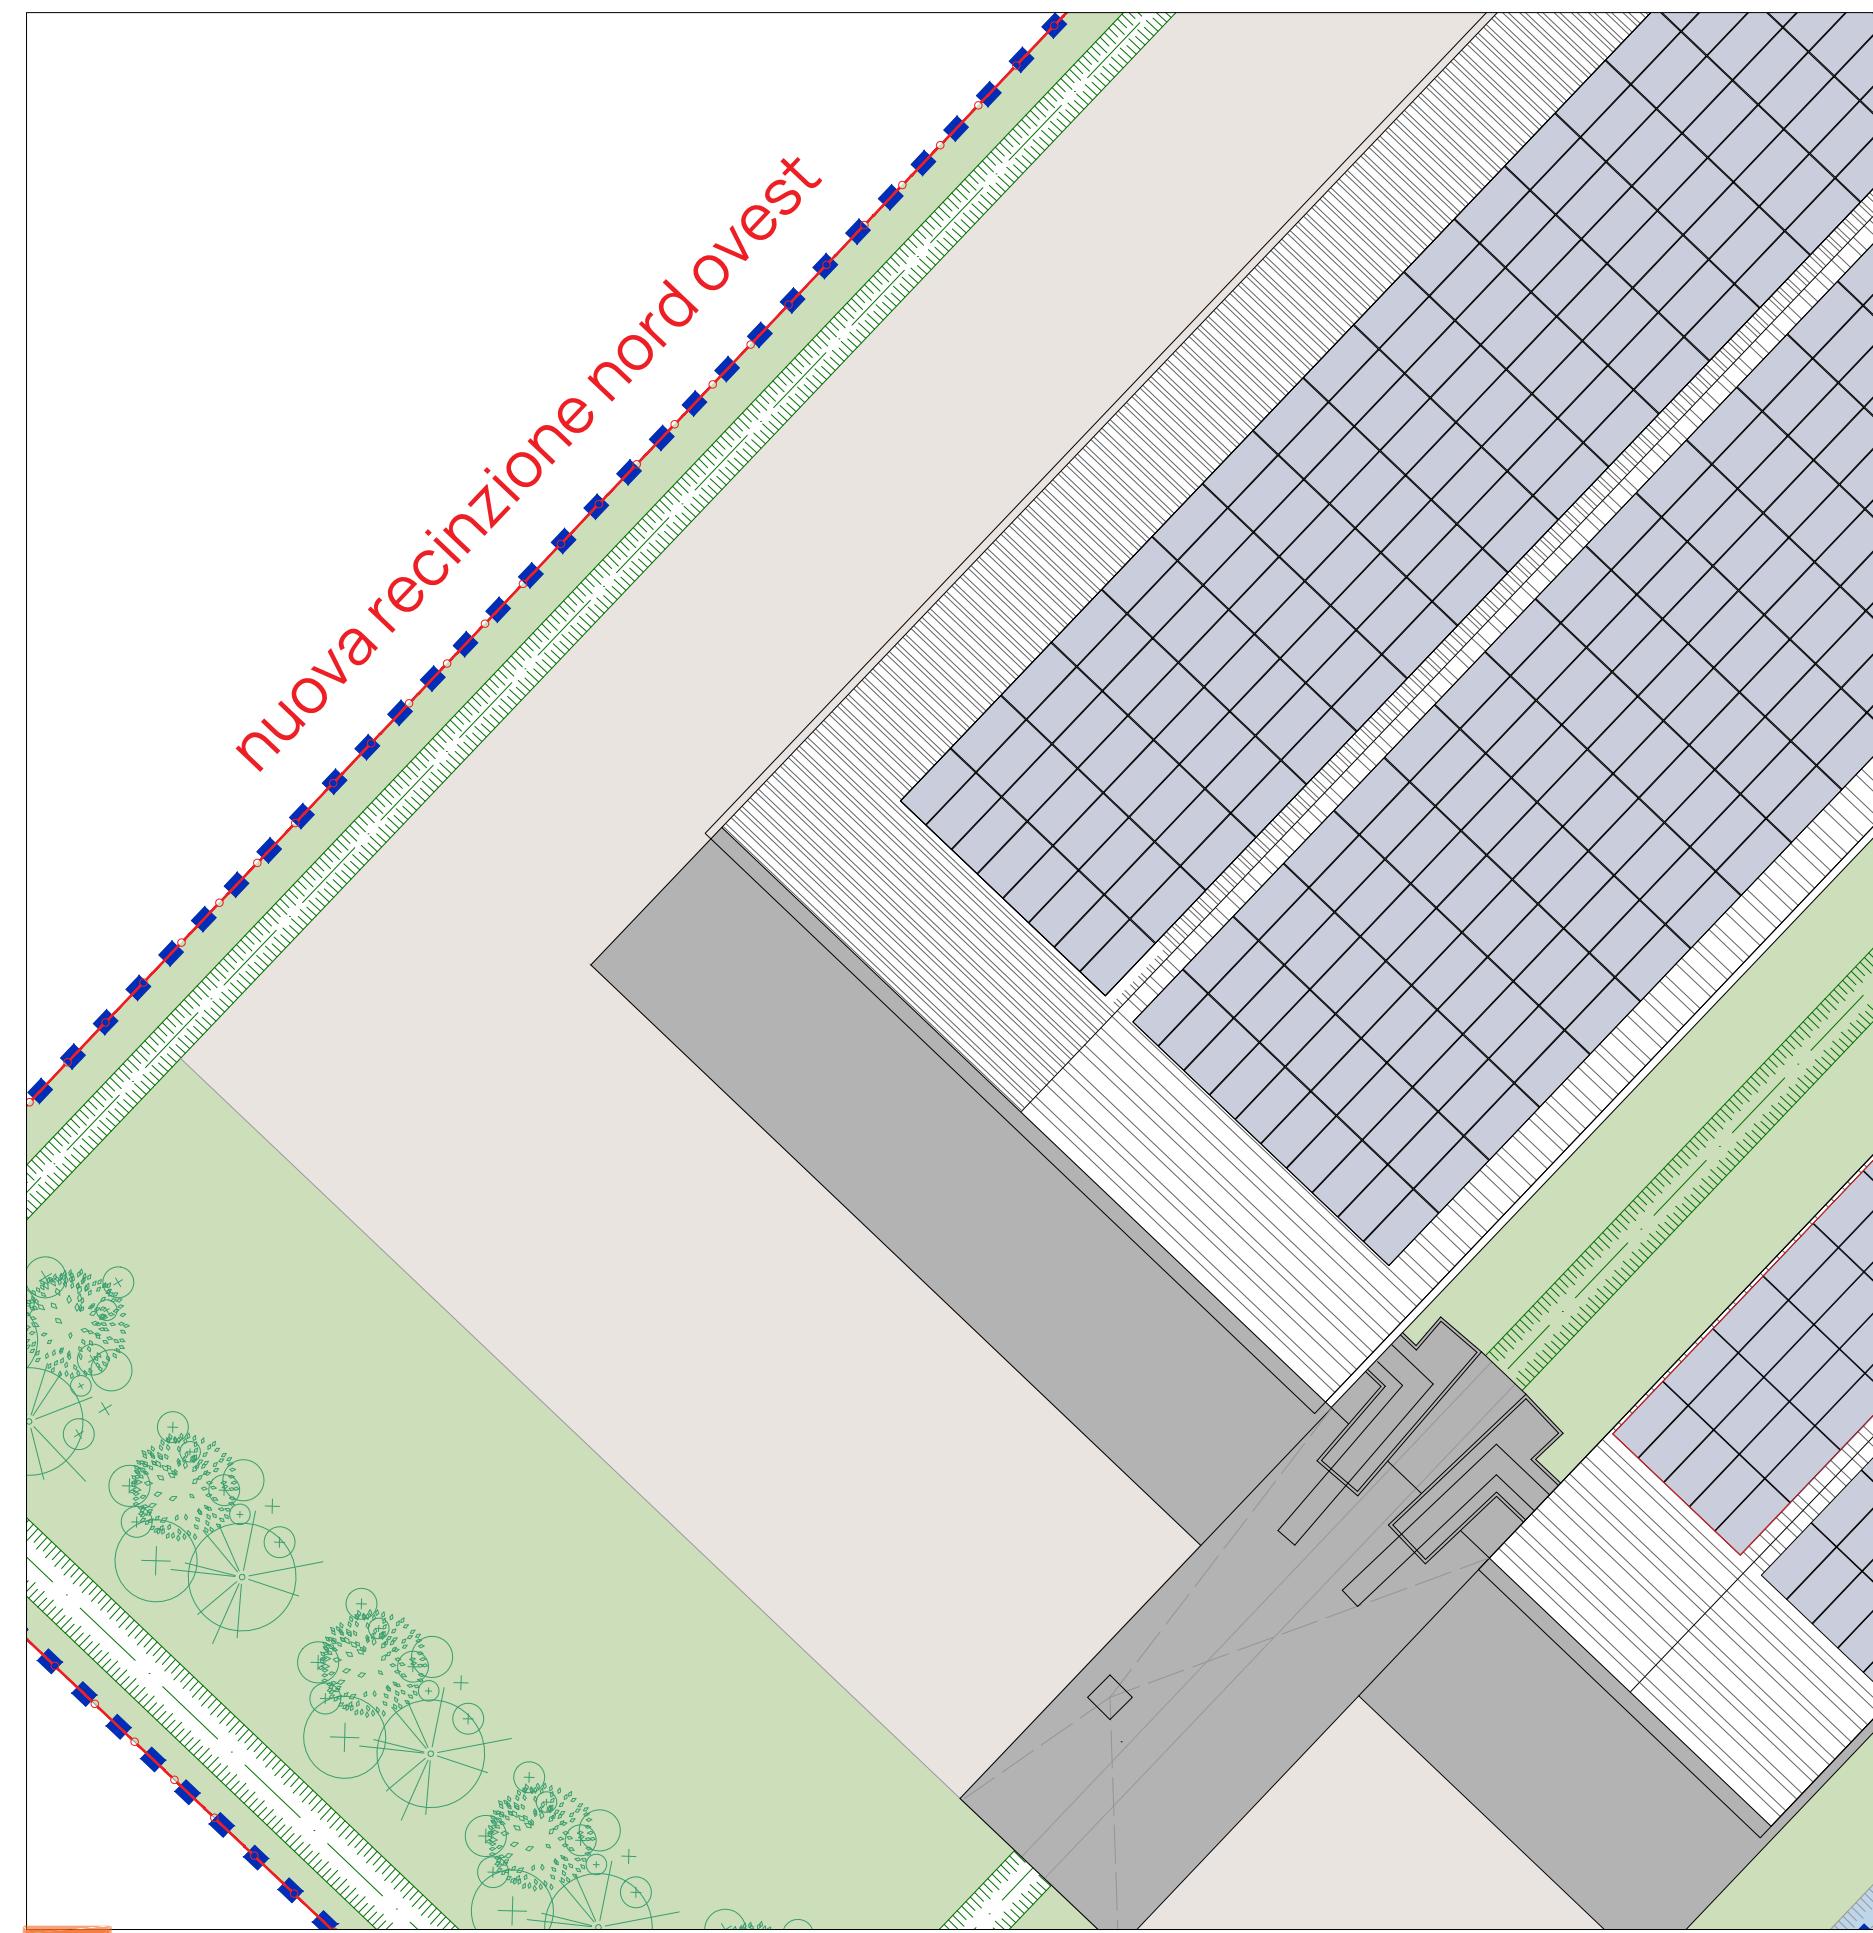


PARTICOLARE 4 - AREA STOCCAGGIO POLLINA
IN CASO DI AVIARIA

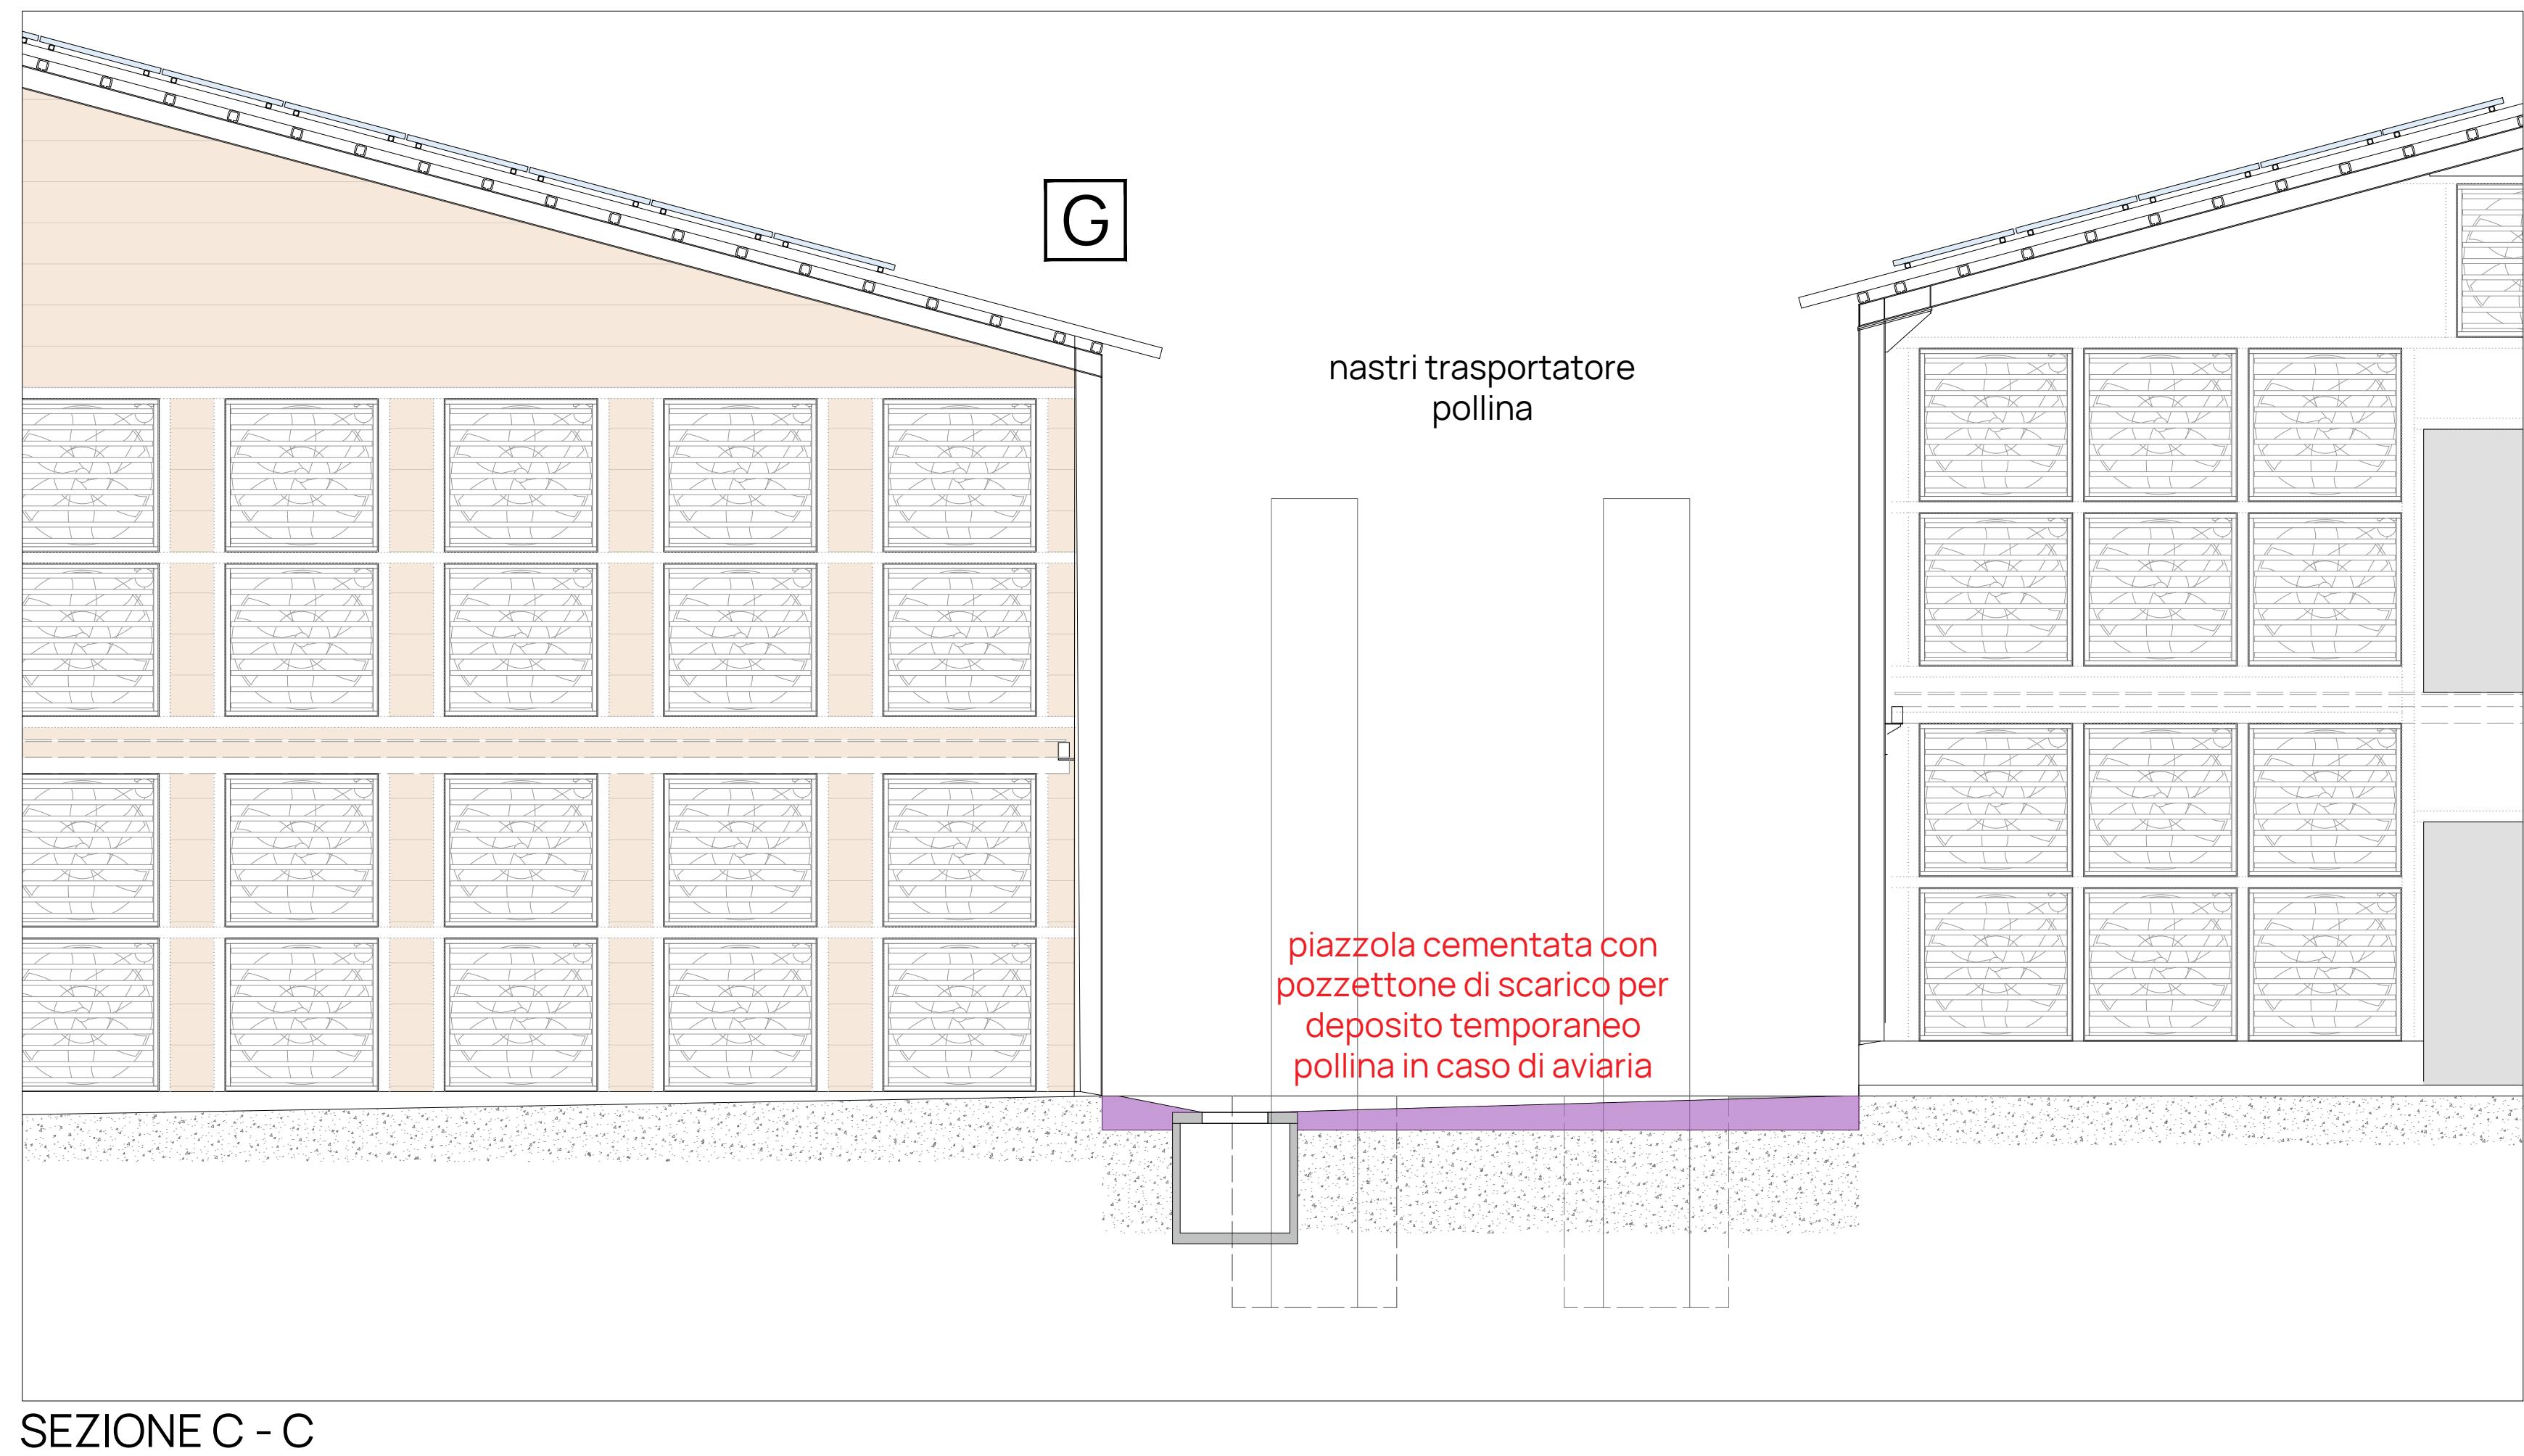

PARTICOLARE 3 - CONFINE OVEST
CHE FIANCHEGGIA LATO LUNGO CAPANNONE



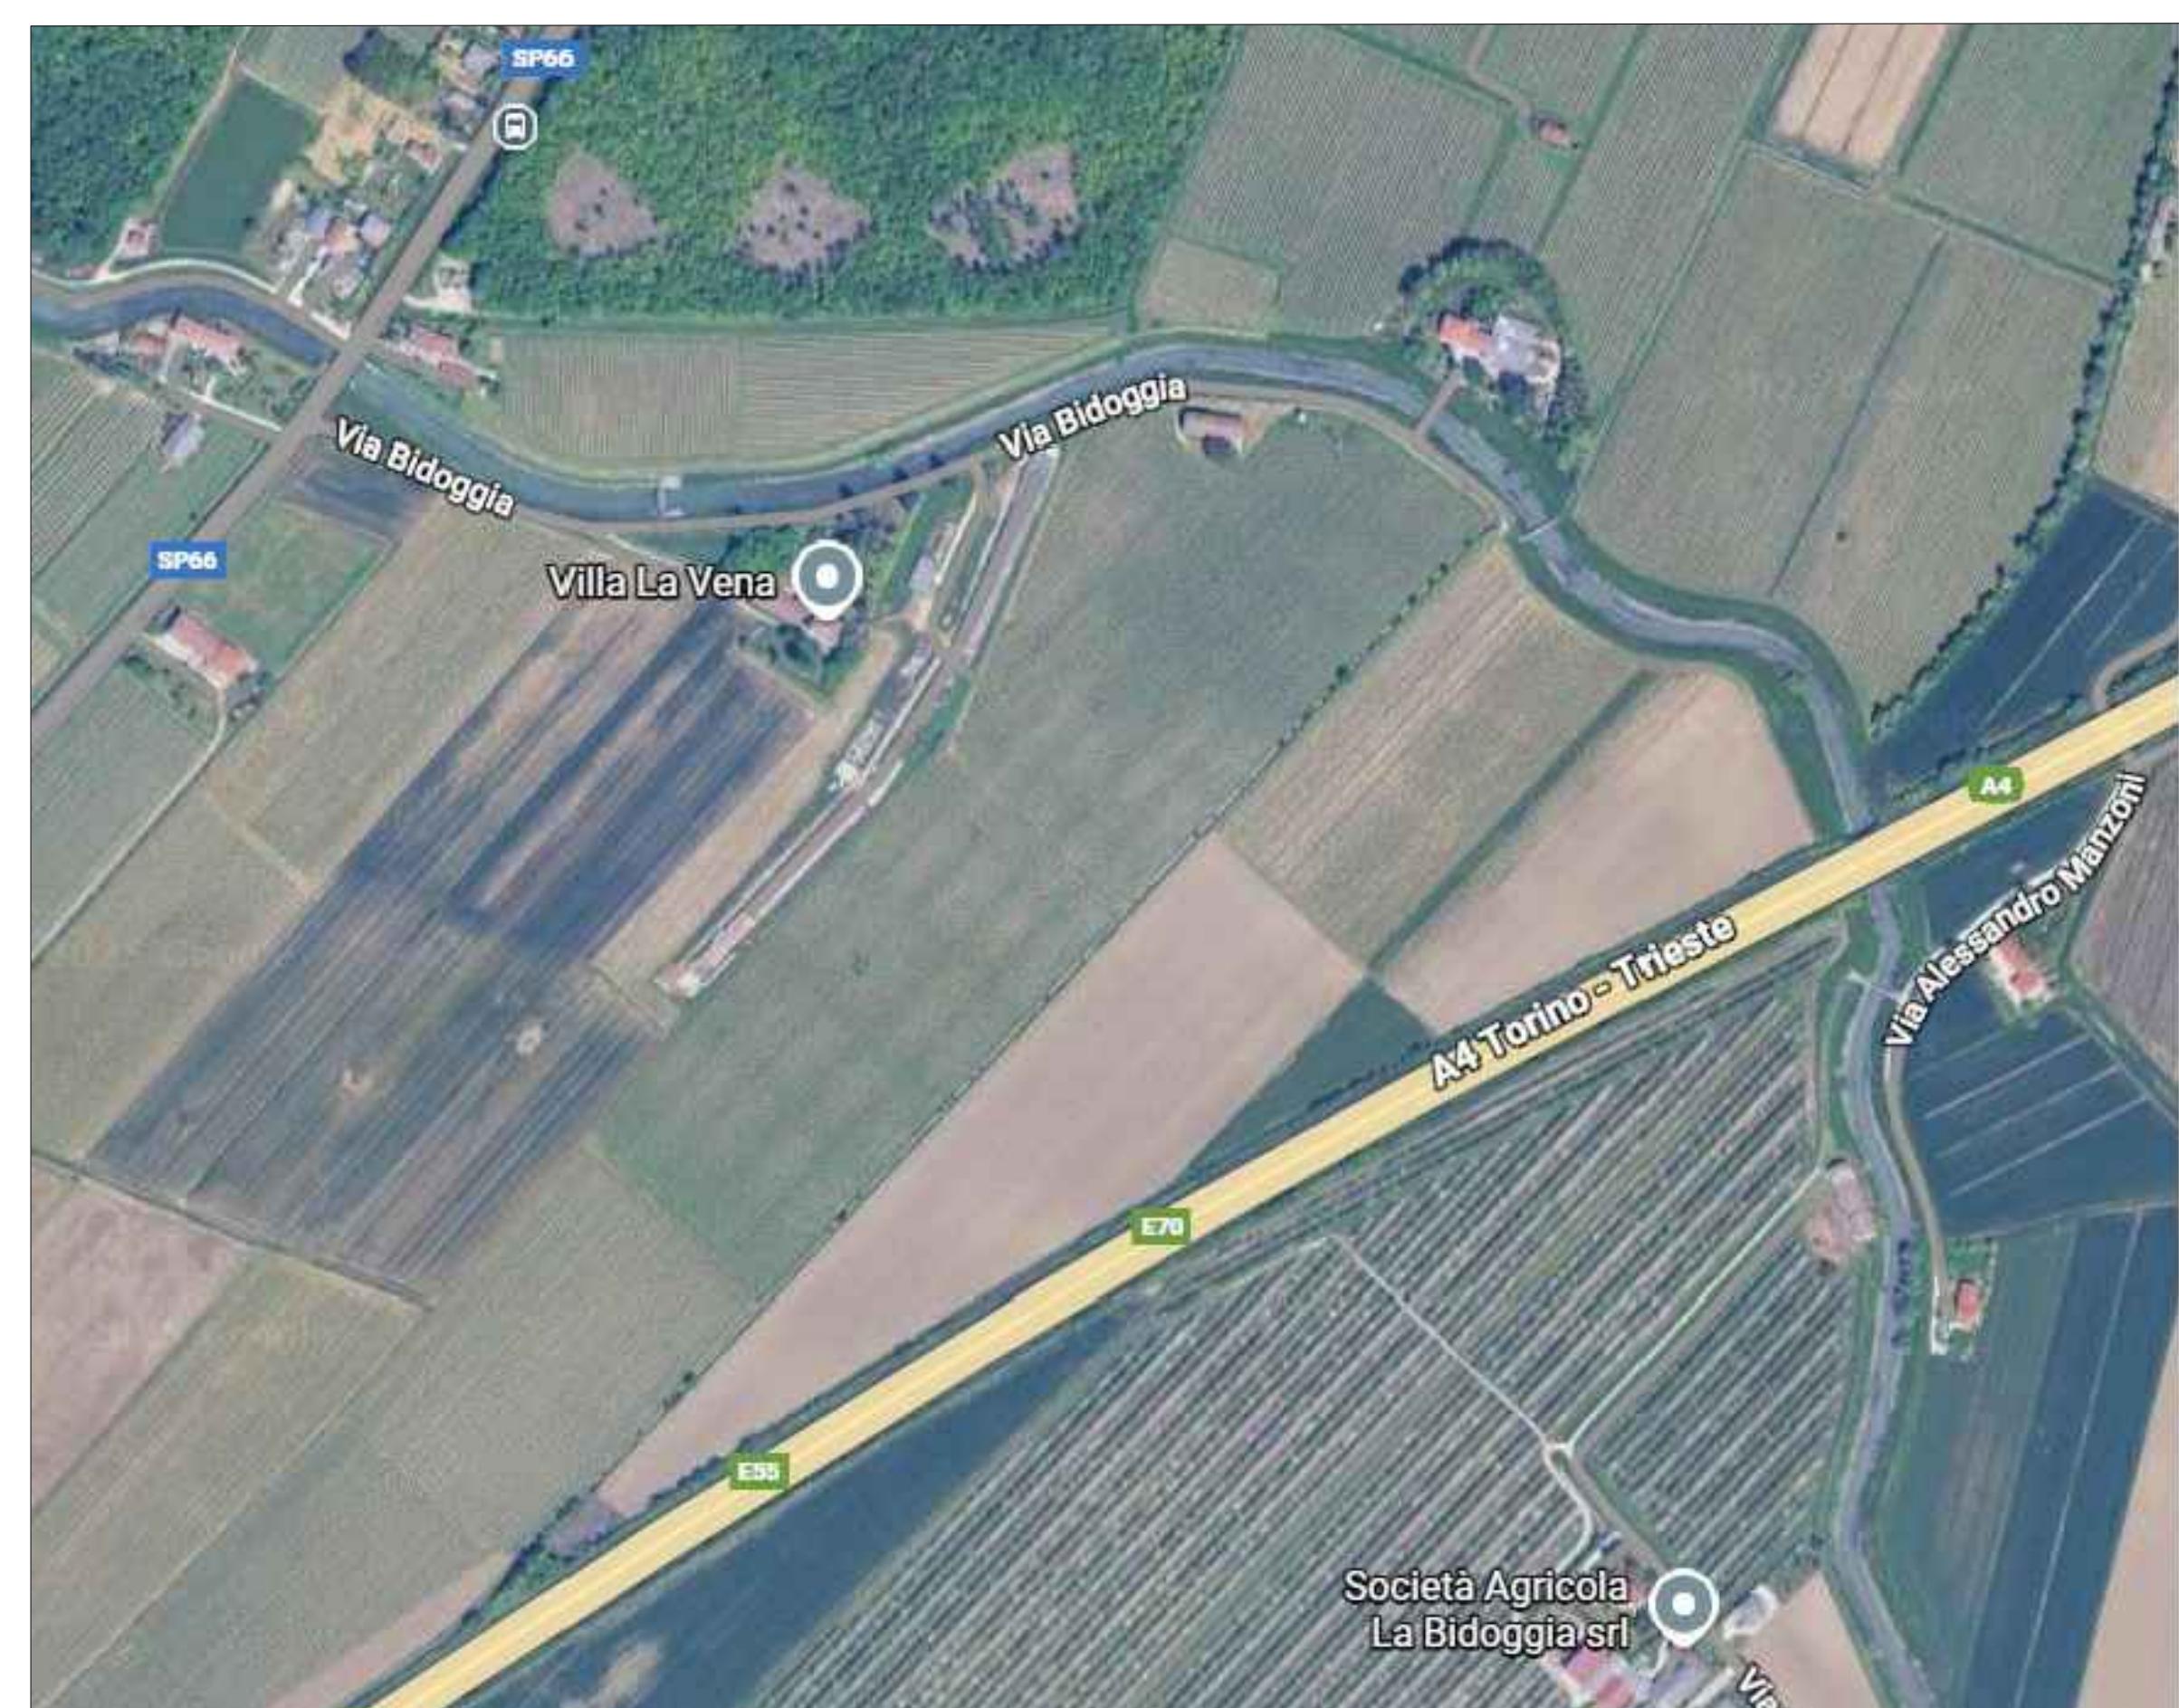


FOTO AEREA - SITUAZIONE PRIMA DEI LAVORI DI RISTRUTTURAZIONE

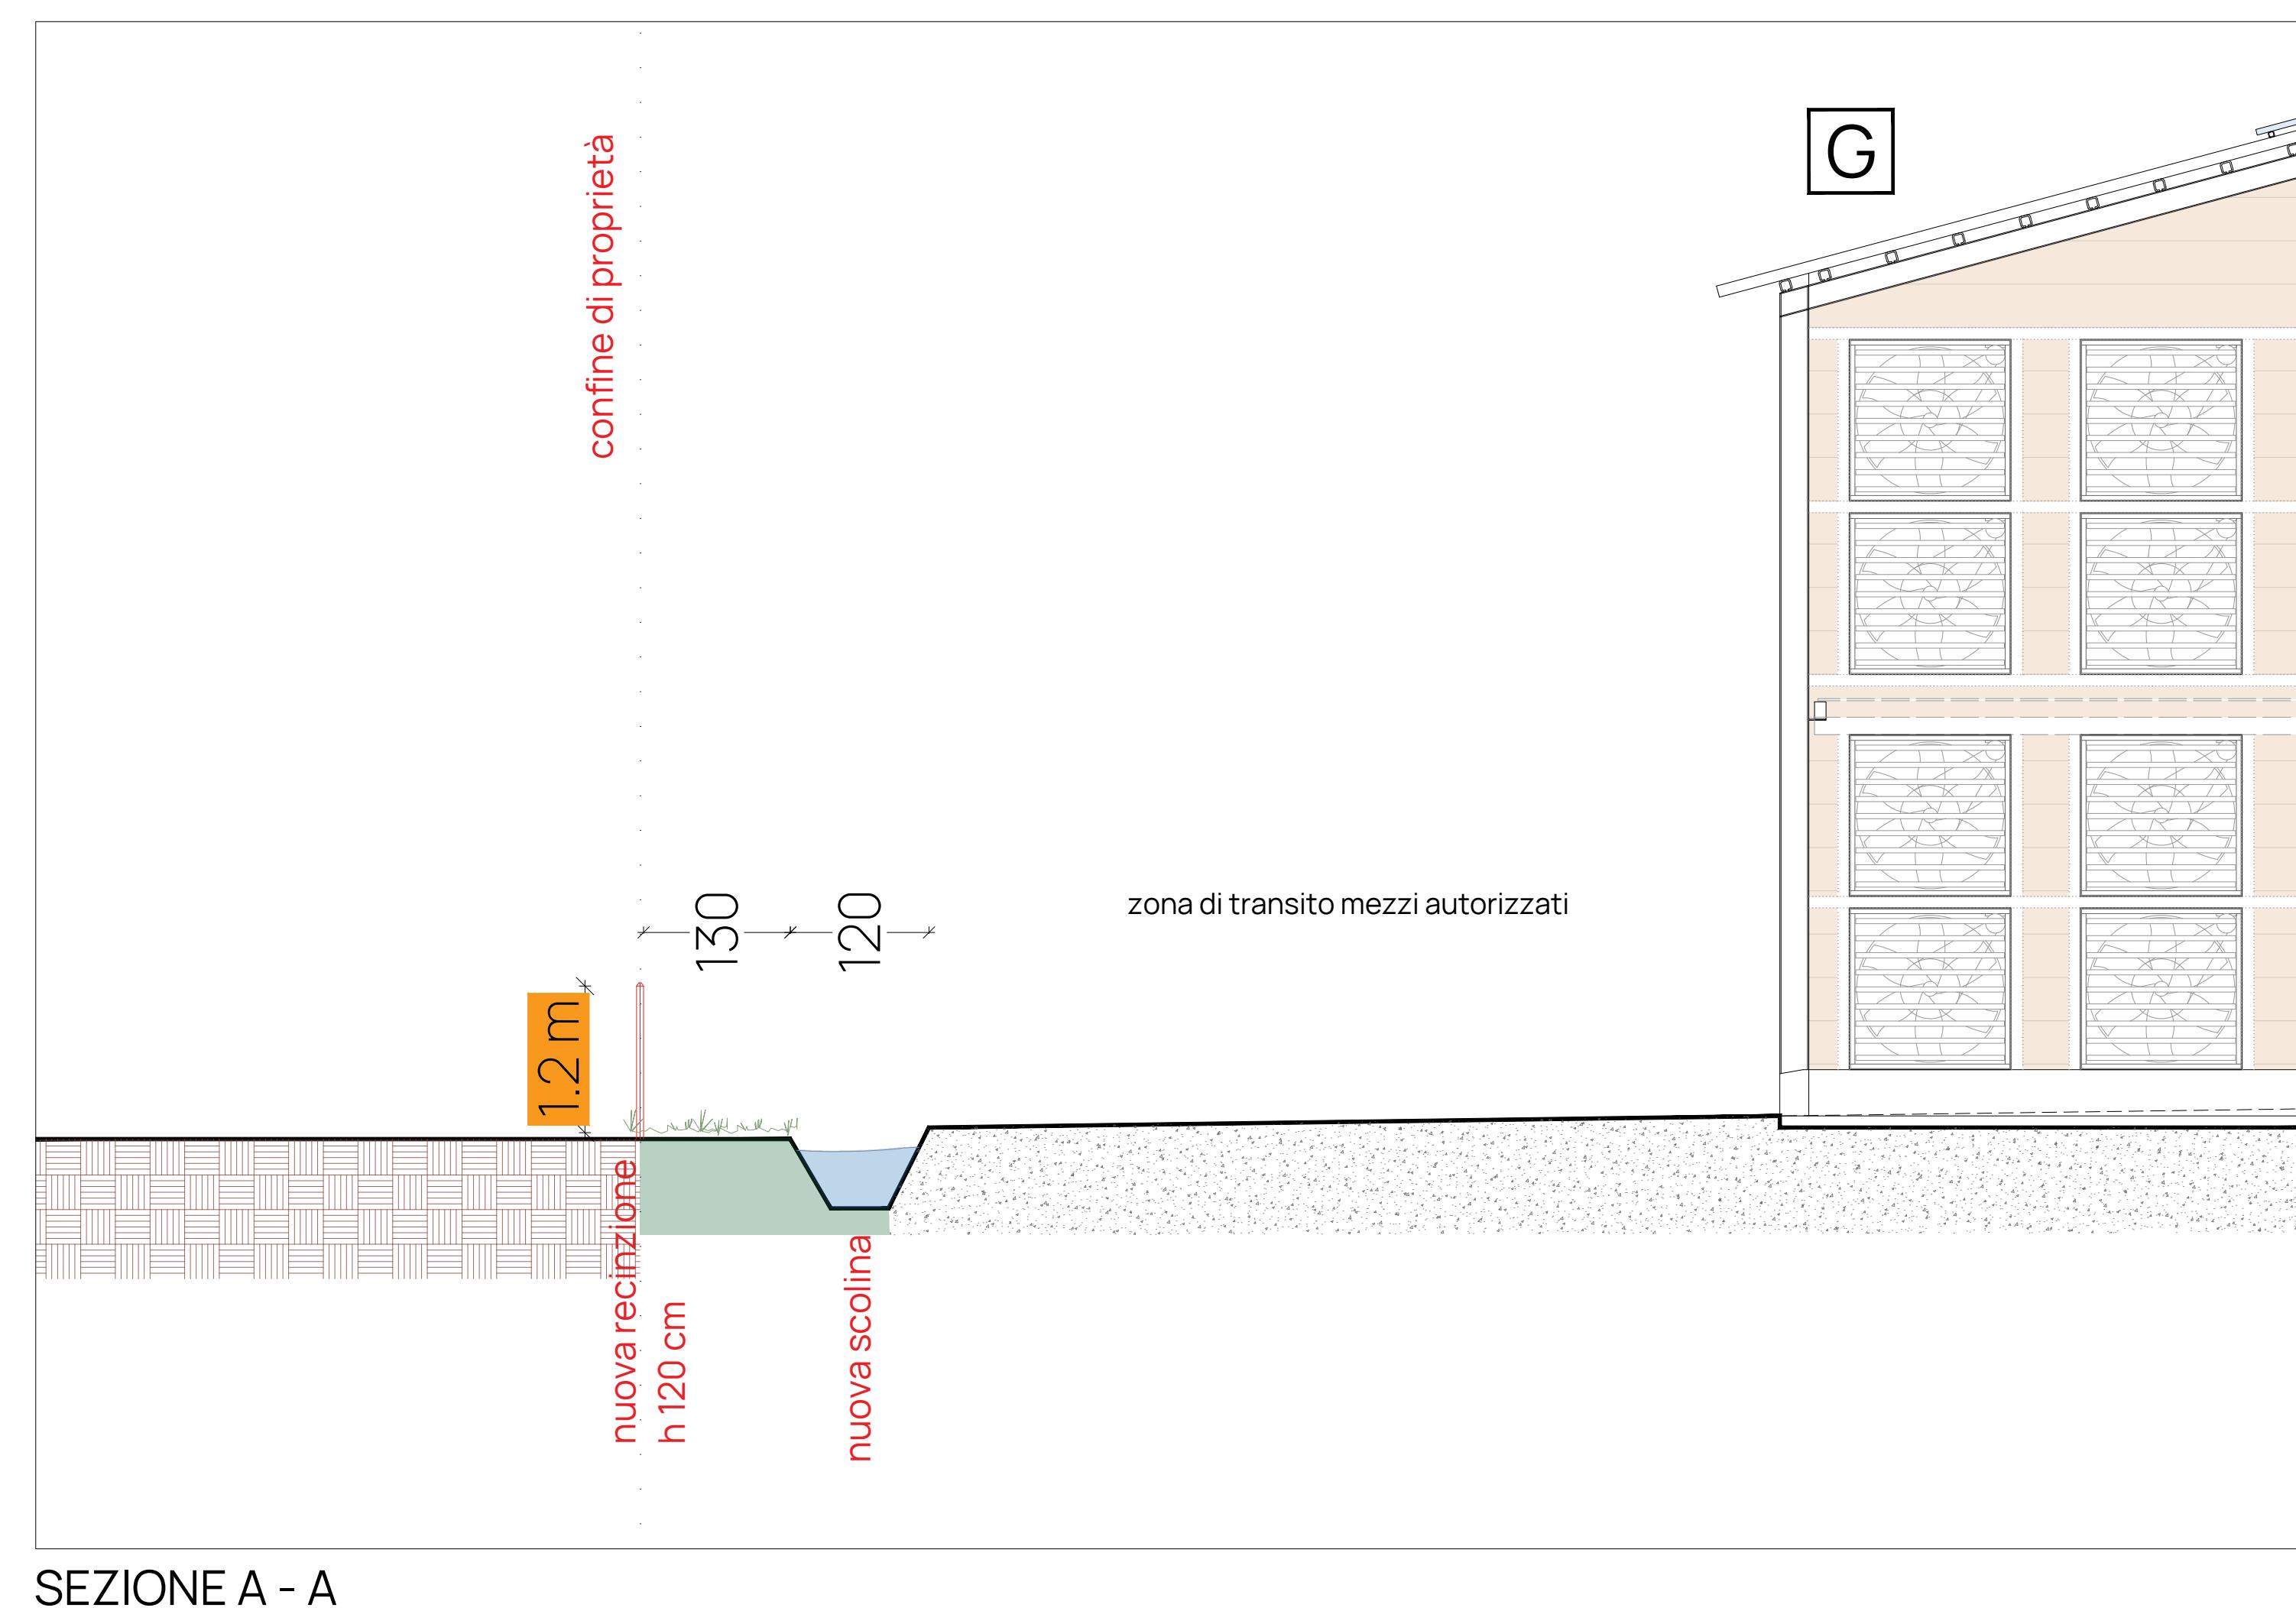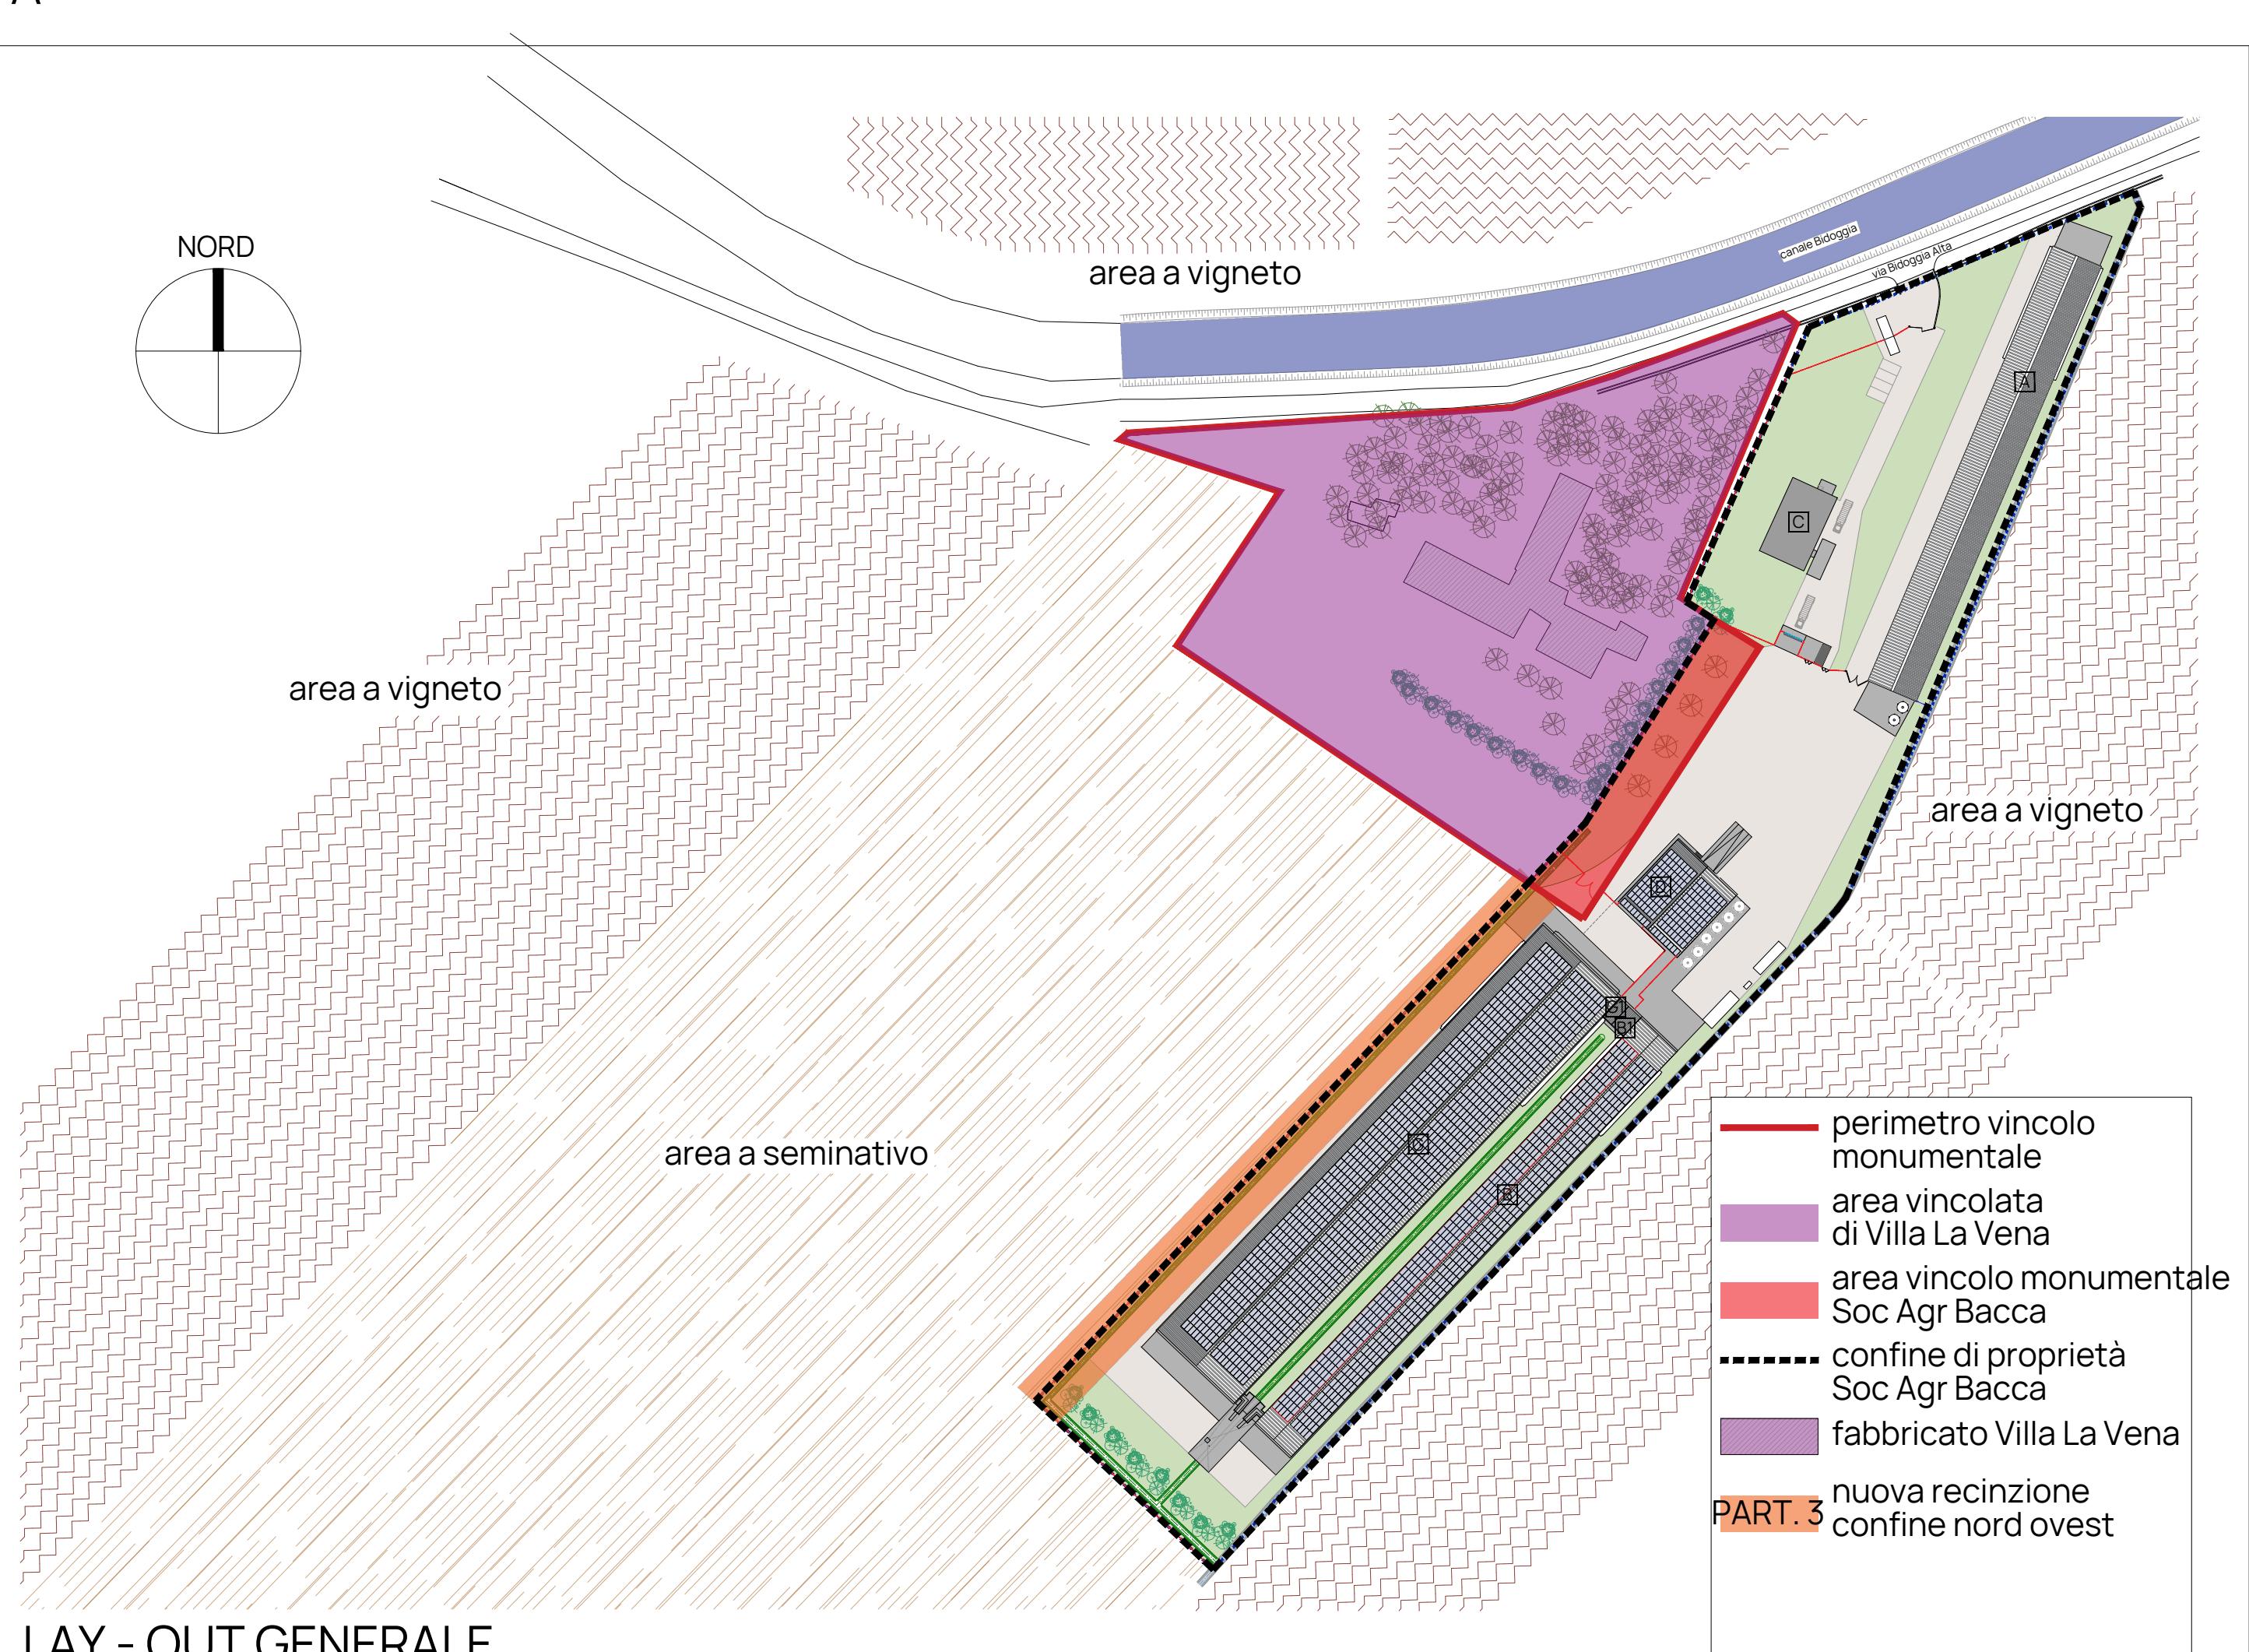

LAY - OUT GENERALE

00	Emissione:	08/07/2024	Data:	CV
N:	Descrizione:			
OPA associati				
Arch. Paola Casen Via Margherita Piovesana, 115/b 31015 Conegliano TV info@opa-associati.it				
COMMITTENTE				
SOC. AGR. BACCA SRL PARTITA IVA 05063220262				
PROGETTO				
AMPLIAMENTO ALLEVAMENTO AVICOLO				
Via Bidoggia Alta n. 4 - 31040 Cessalto TV				
OGGETTO				
DETTAGLI PROGETTO recinzione nord ovest dettaglio piazzola cementata sud inquadramento generale				
File: 20/2023-05-PRO Disegnatore: CP Verificato da: CP Data: 06/11/2025				
ELABORATO				
TAV 31 00				