




1 - FOTOINSEMENTO VISUALE SUD-OVEST



2 - FOTOINSEMENTO VISUALE NORD-EST


STATO DI FATTO

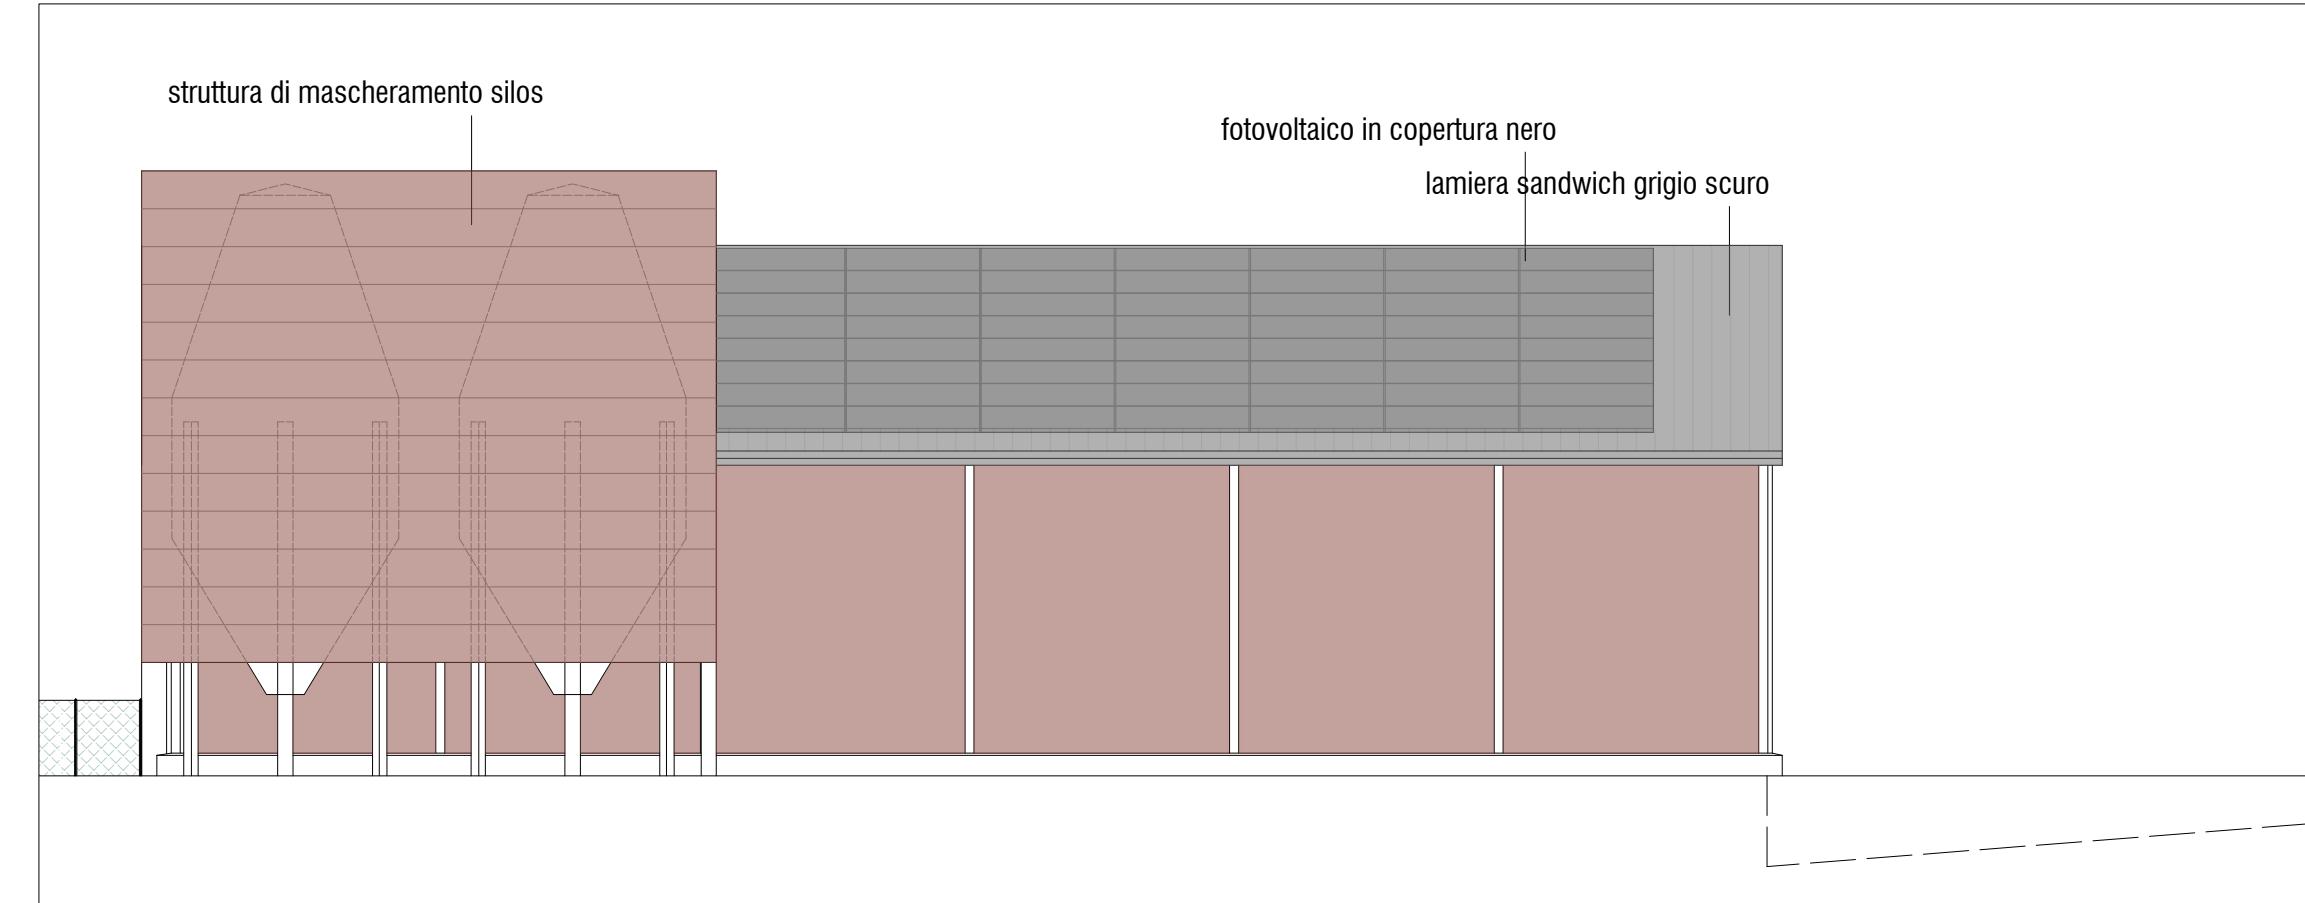

PROSPETTO SUD-EST SALA UOVA

Permesso di Costruire n. 24/3863 del 20.03.2025

PROGETTO

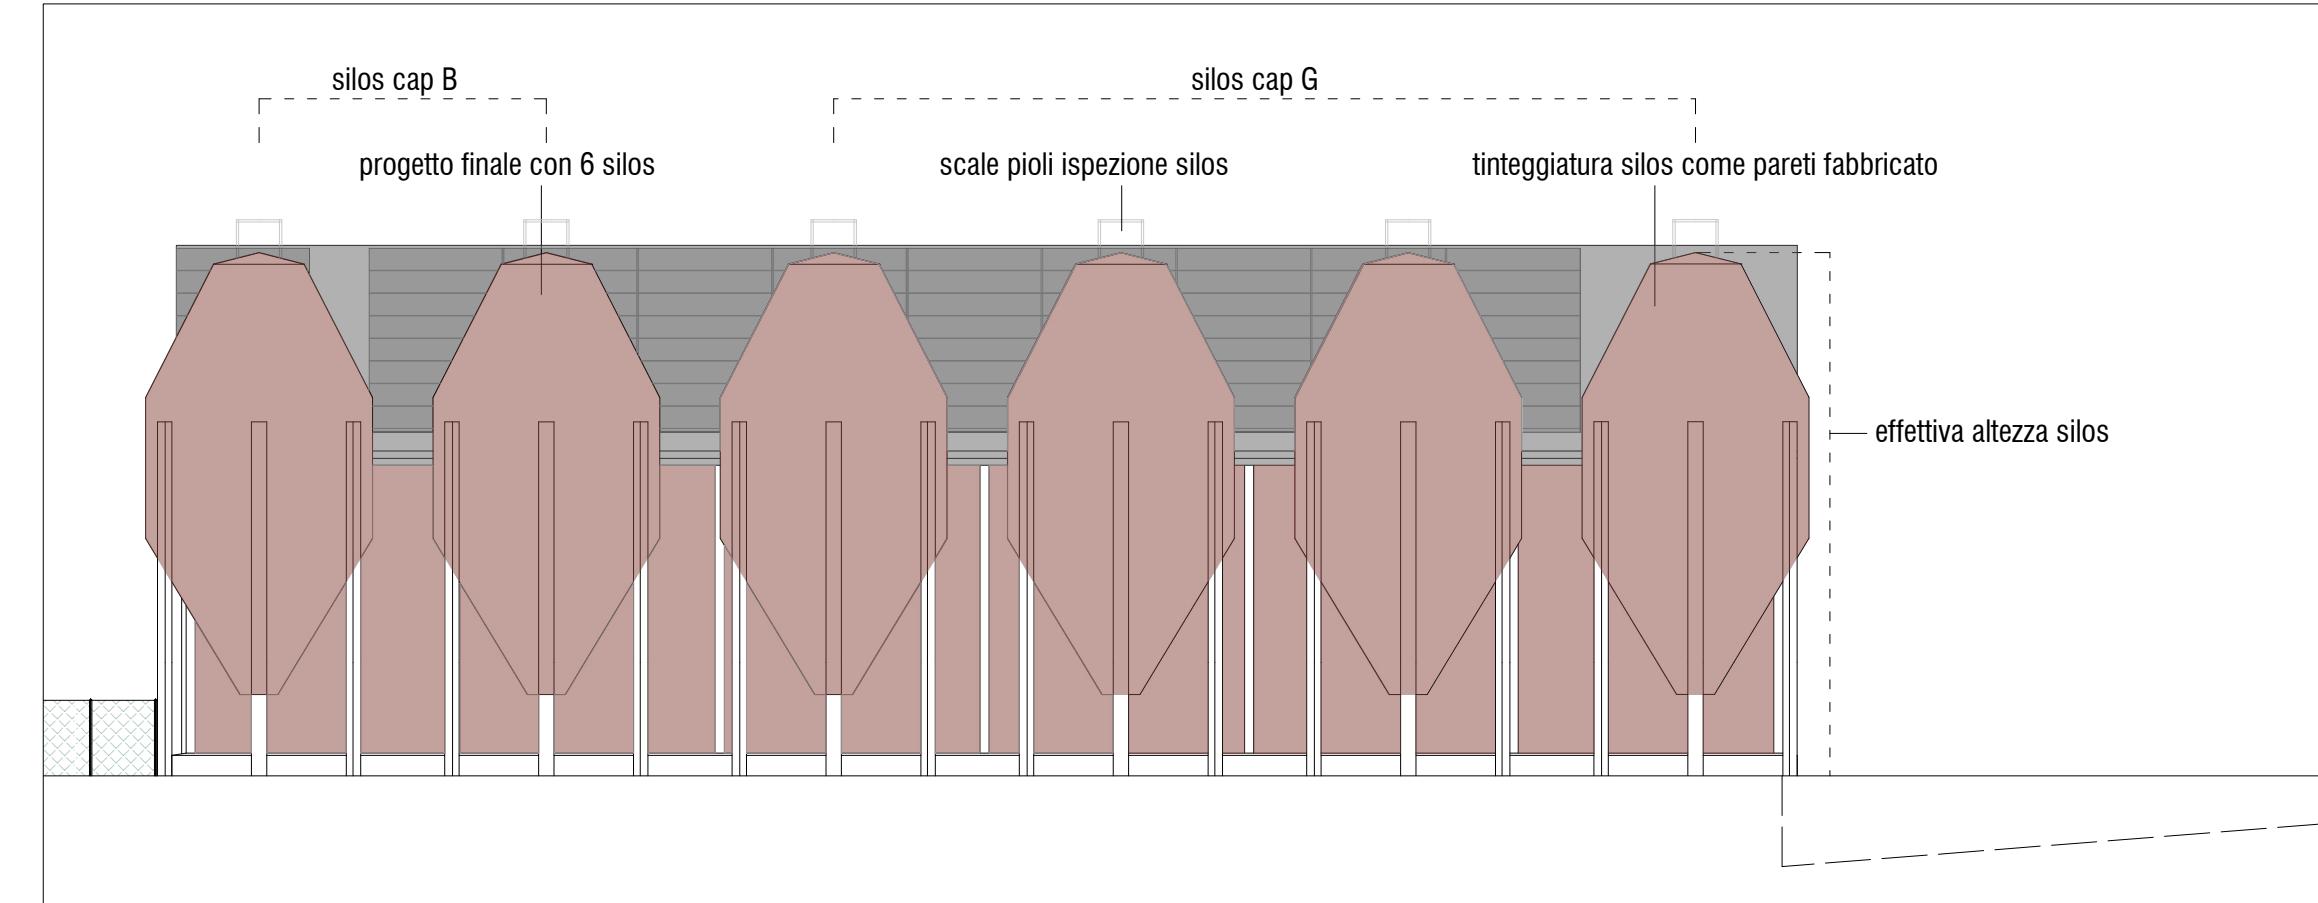

PROSPETTO SUD-EST SALA UOVA

Proposta progetto PAUR




4 - FOTO SALA UOVA
prospetto nord-ovest



3 - FOTO STATO ATTUALE



3 - FOTOINSEMENTO CON PROPOSTA TINTEGGIATURA SILOS

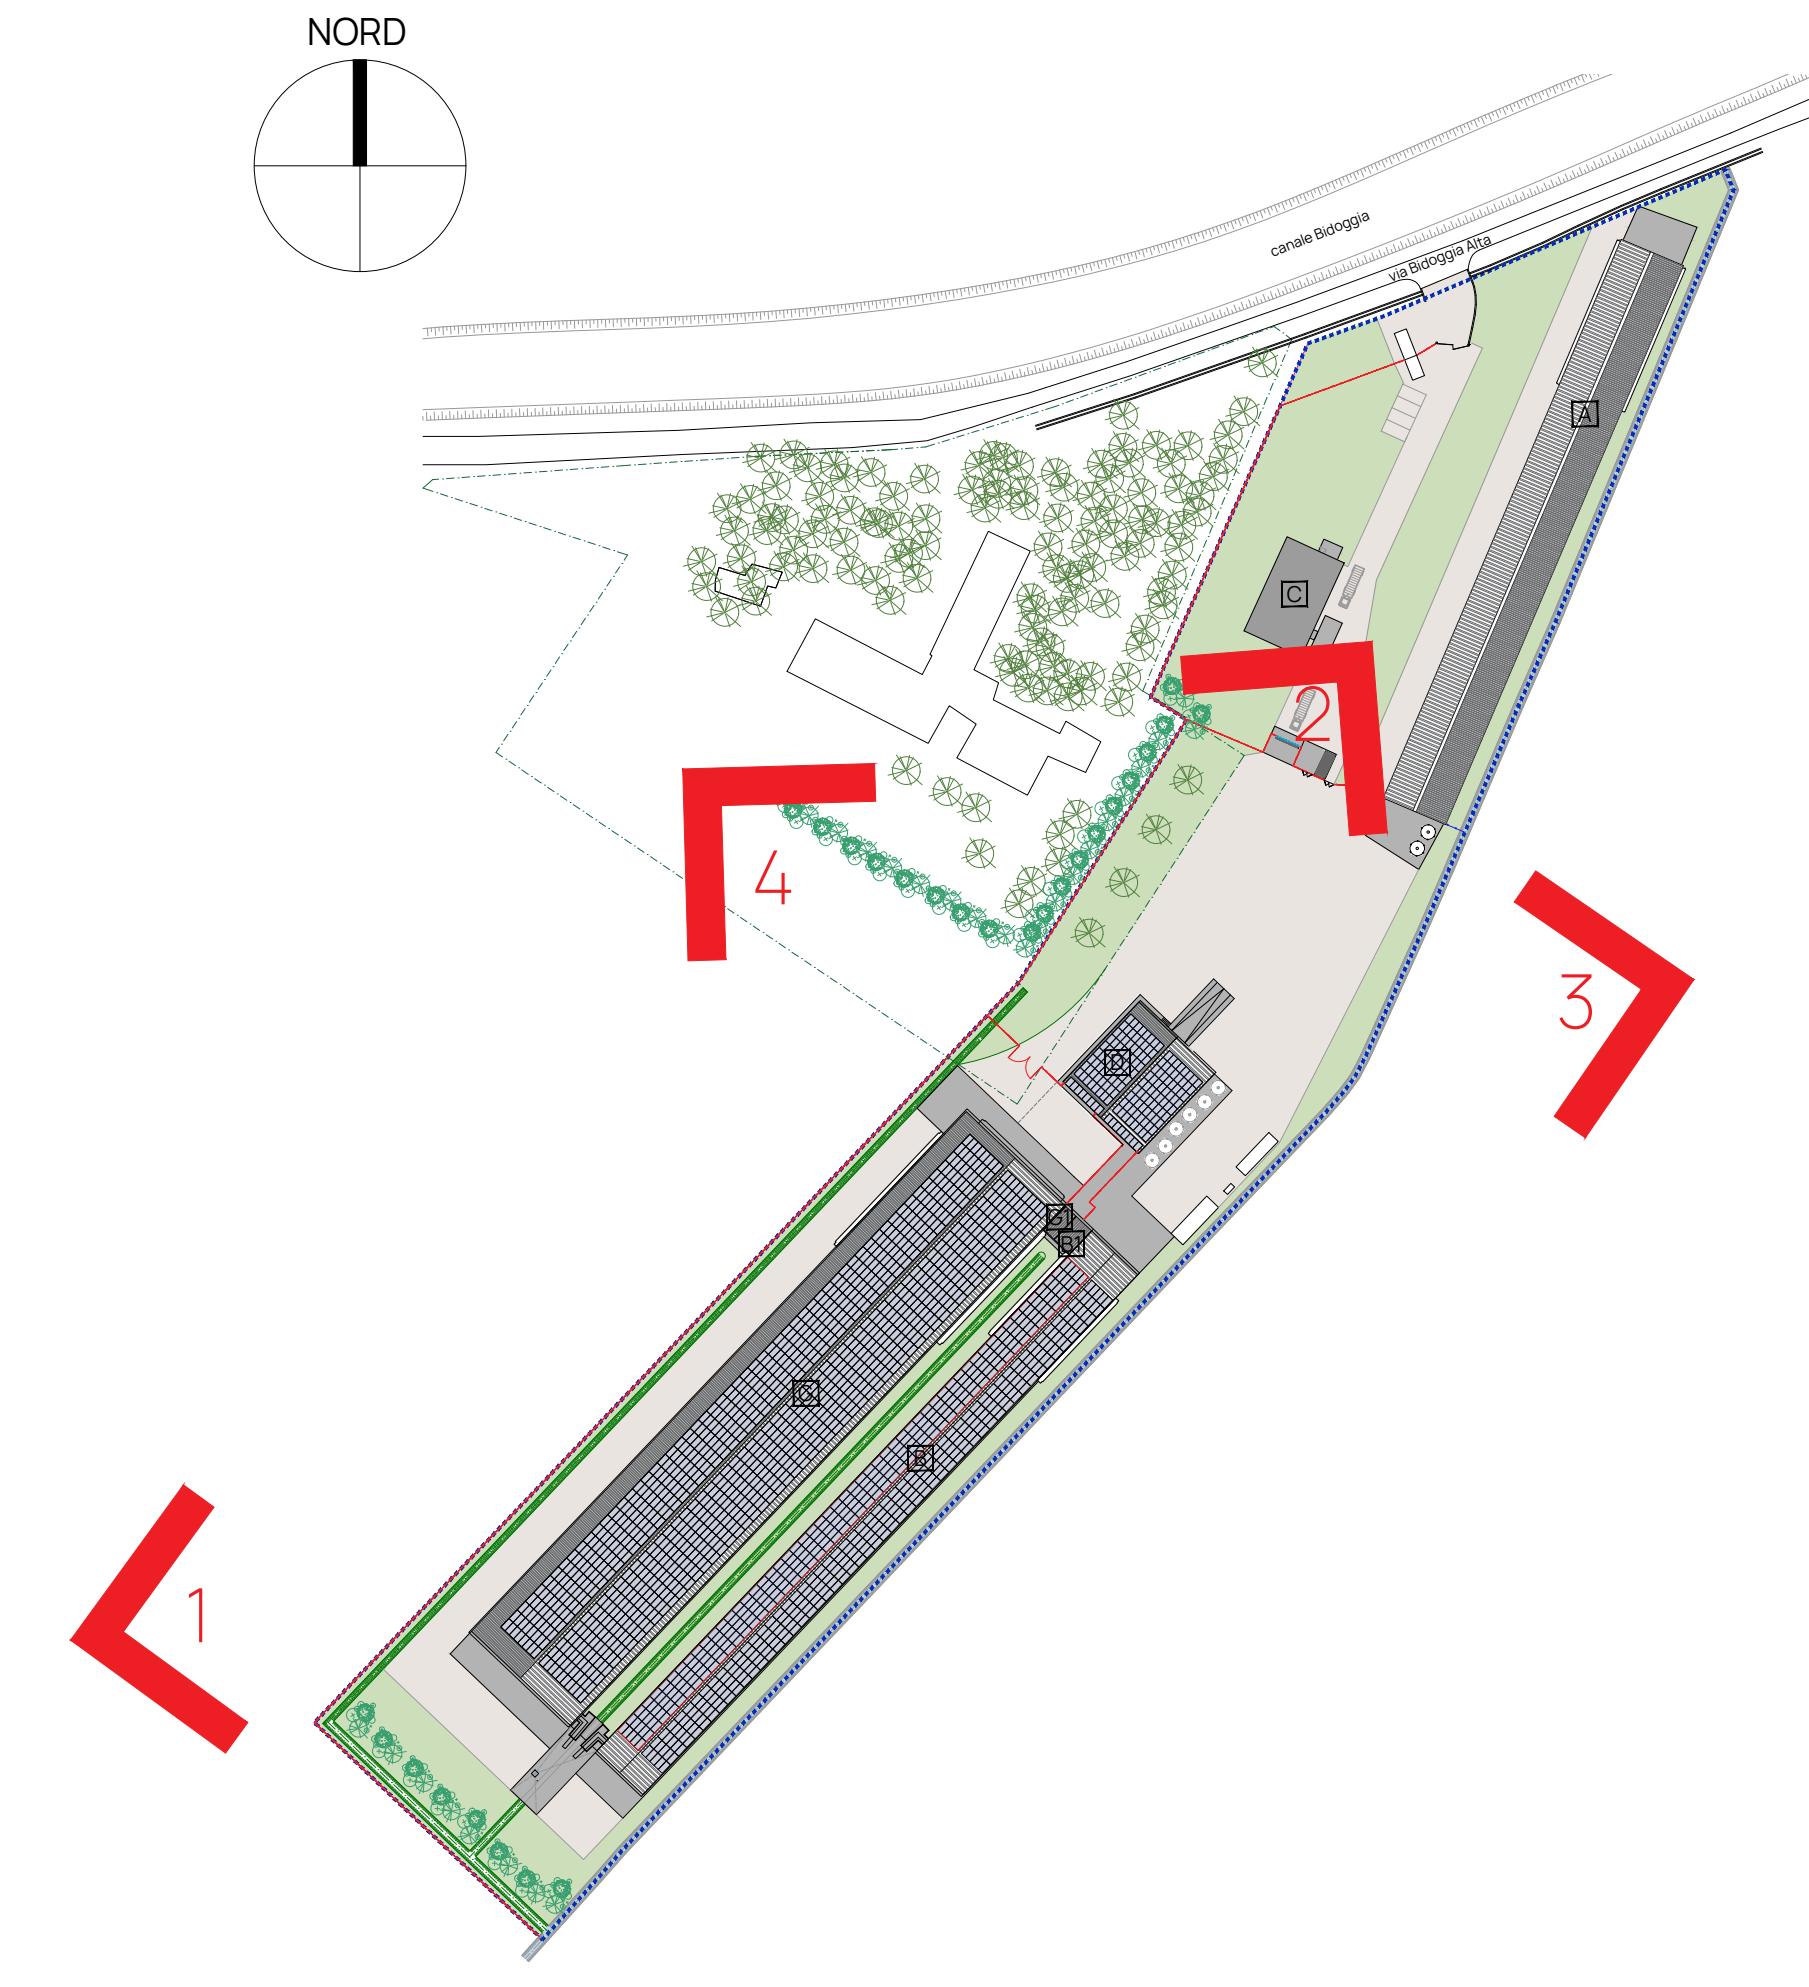

Questa somma risulta esclusiva dello studio associato alla produzione, la distribuzione, la modifica, il mantenimento, l'uso e l'altro uso del suddetto materiale non sono permesi senza il consenso dello studio.			
00	Emissione:	08/07/2024	CV:
N:	Descrizione:	Data:	Verificato:
OPA associati			
Arch. Paola Cason Via Margherita Provenzana, 115/b 31015 Conegliano TV info@opa-associati.it			
COMMITTENTE			
SOC. AGR. BACCA SRL PARTITA IVA 05063220262			
PROGETTO			
AMPLIAMENTO ALLEVAMENTO AVICOLO			
Via Bidoglia Alta n. 4 - 31040 Cessalto TV			
OGGETTO			
FOTOINSEMENTI PROPOSTE SILOS RECINZIONI INTERNE			
File: 20/2023-05-PRO Disegnatore: CP Verificato da: CP Data: 06/11/2025			
ELABORATO TAV 32			
REVISIONE 00			