



foto 1




foto 2



foto 3



foto 4

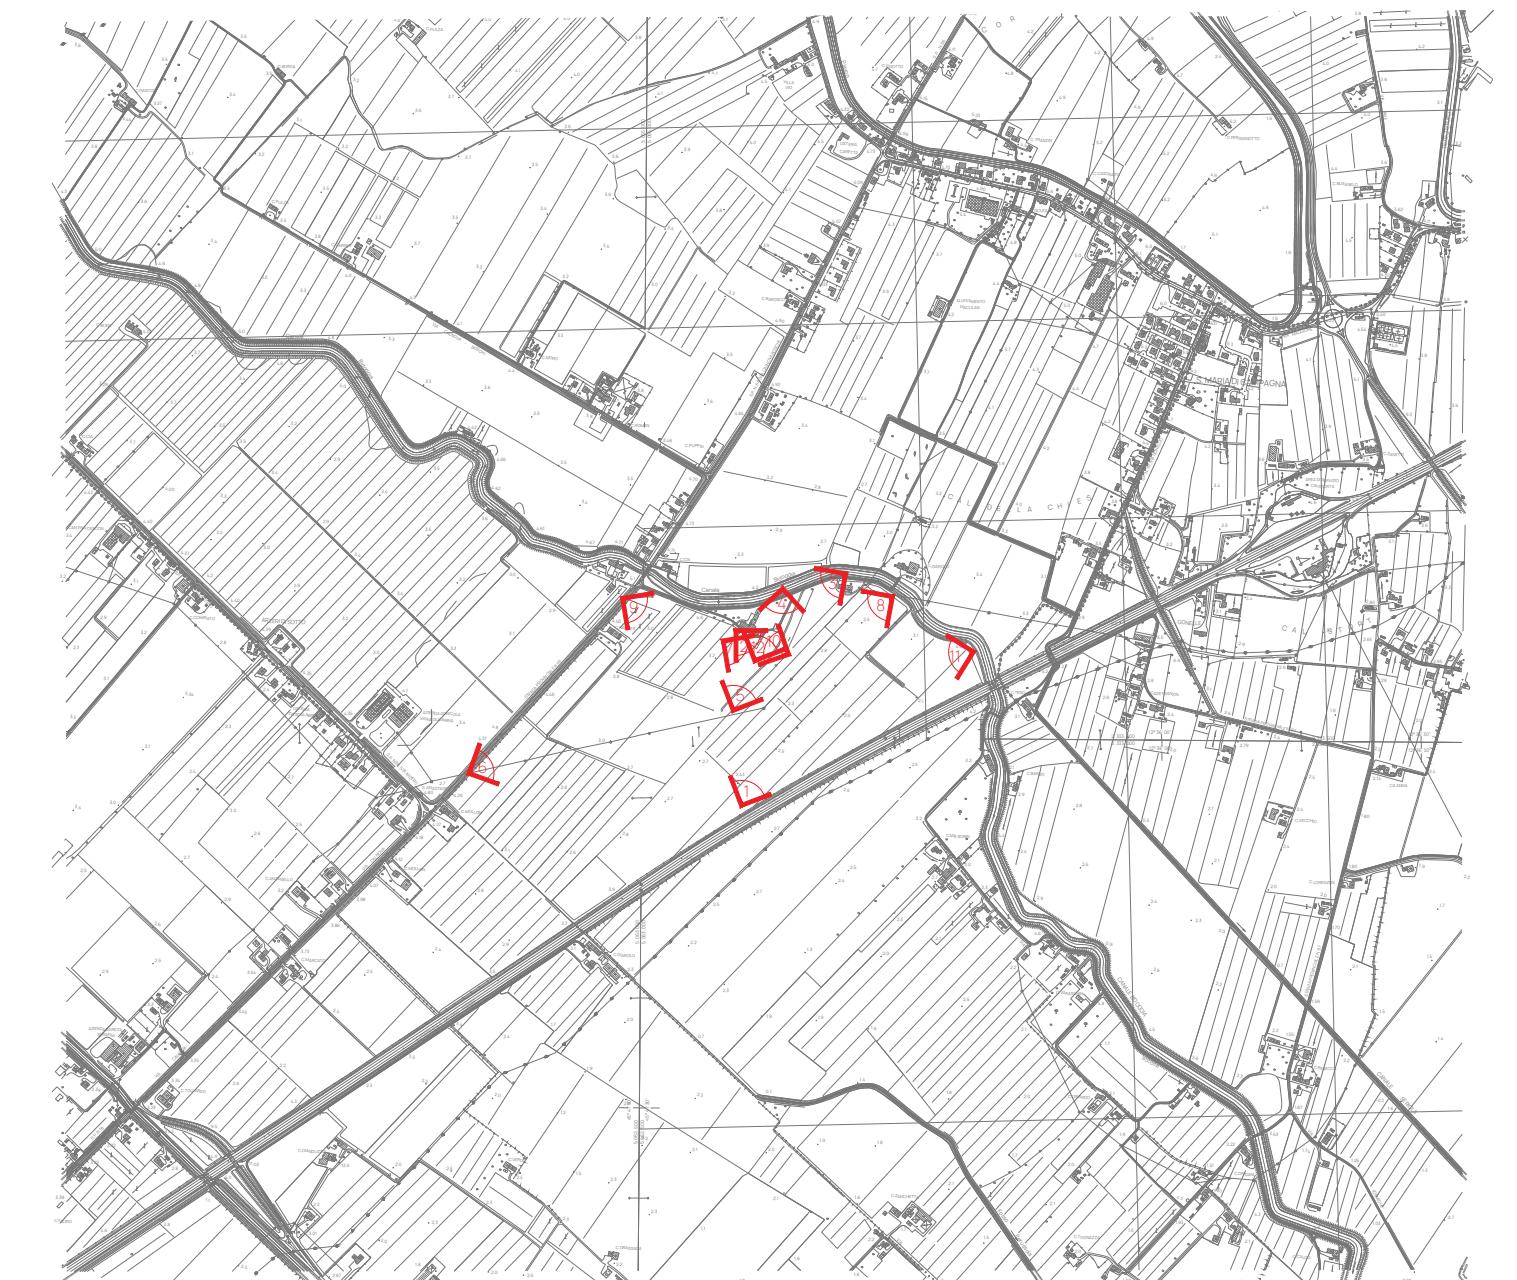

CONI VISUALI

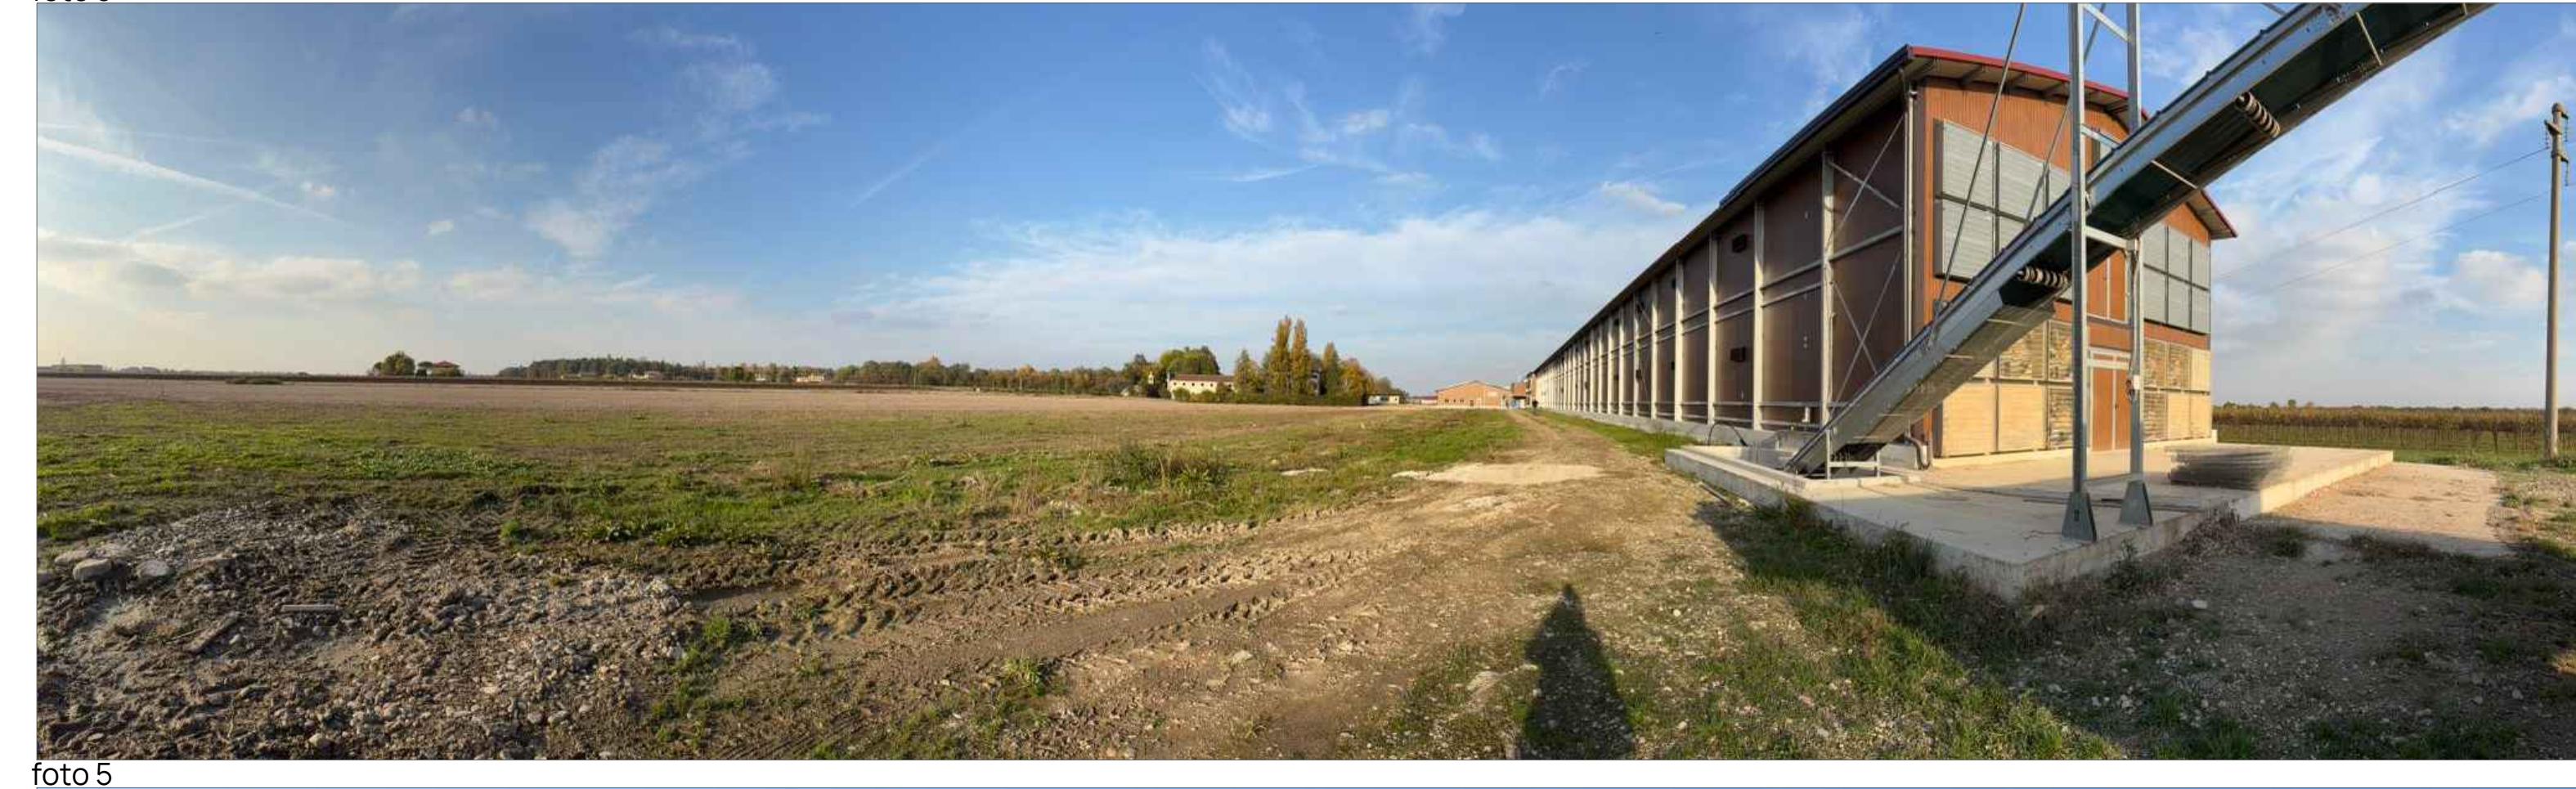


foto 5



foto 6



foto 7



foto 8

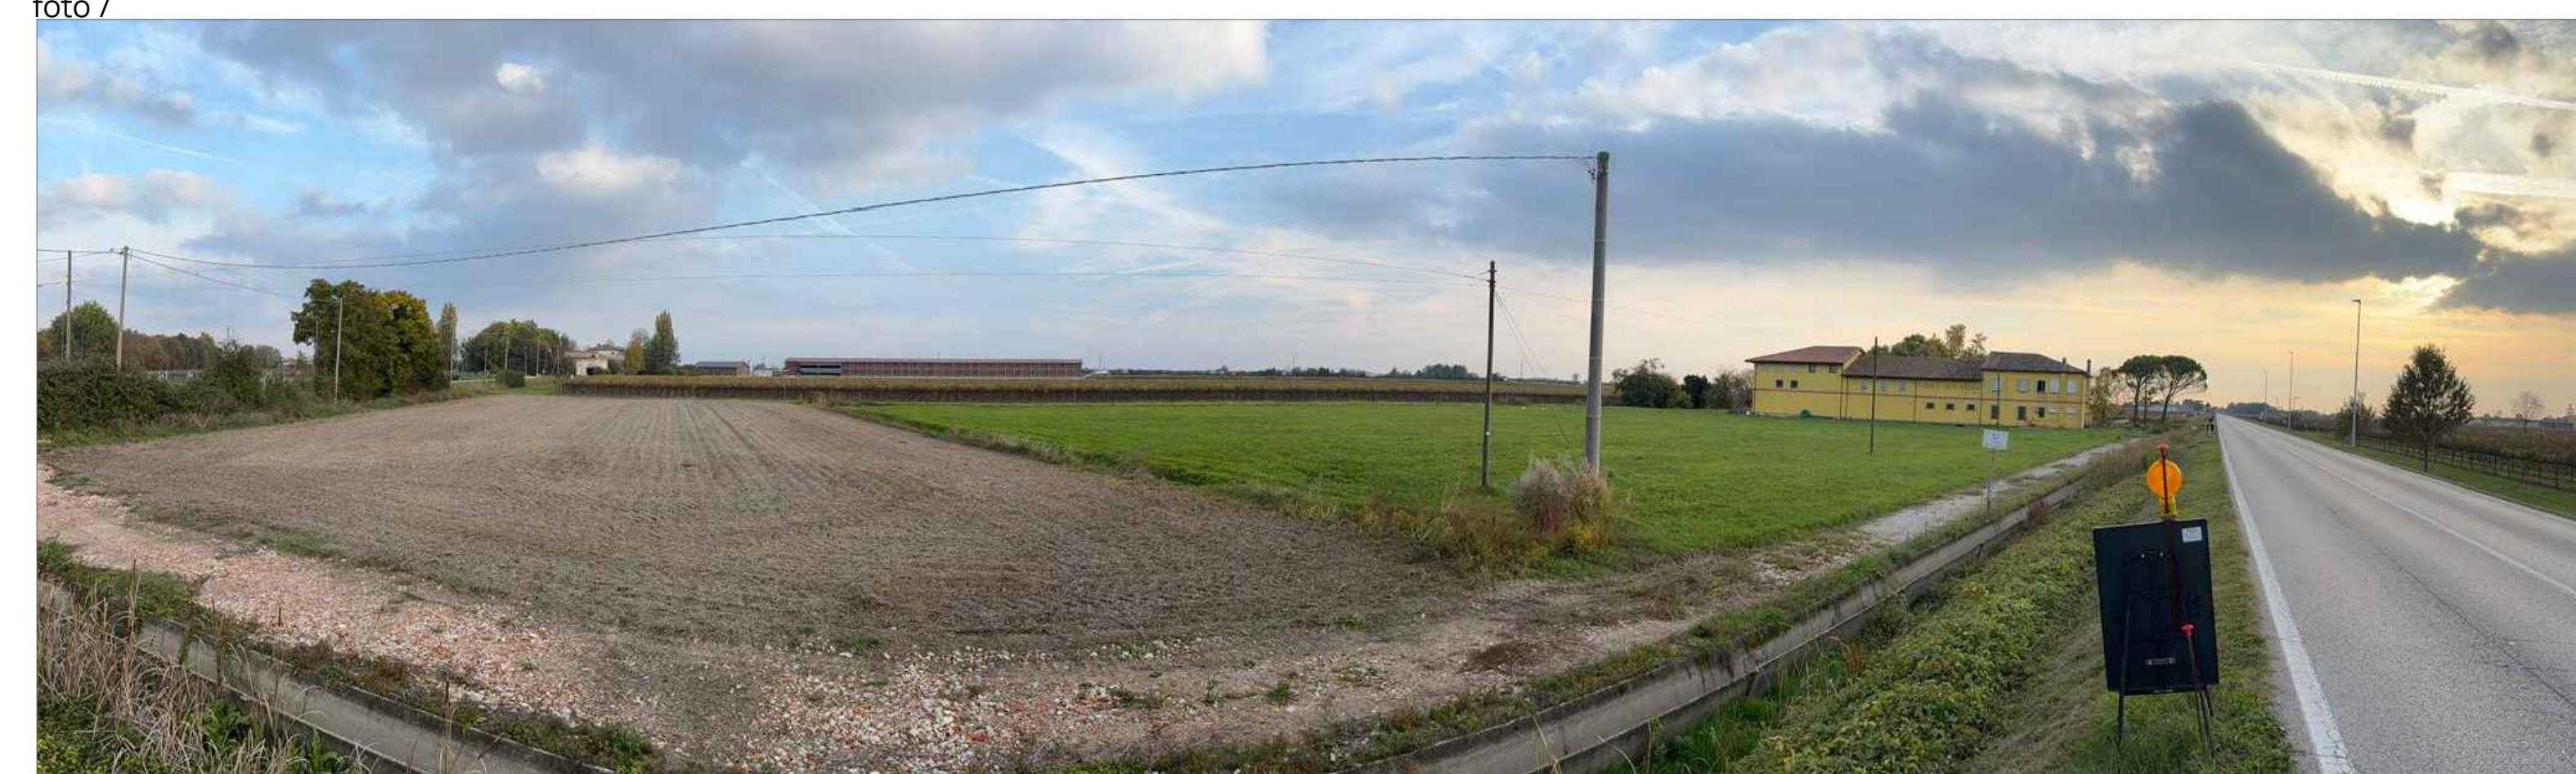


foto 9

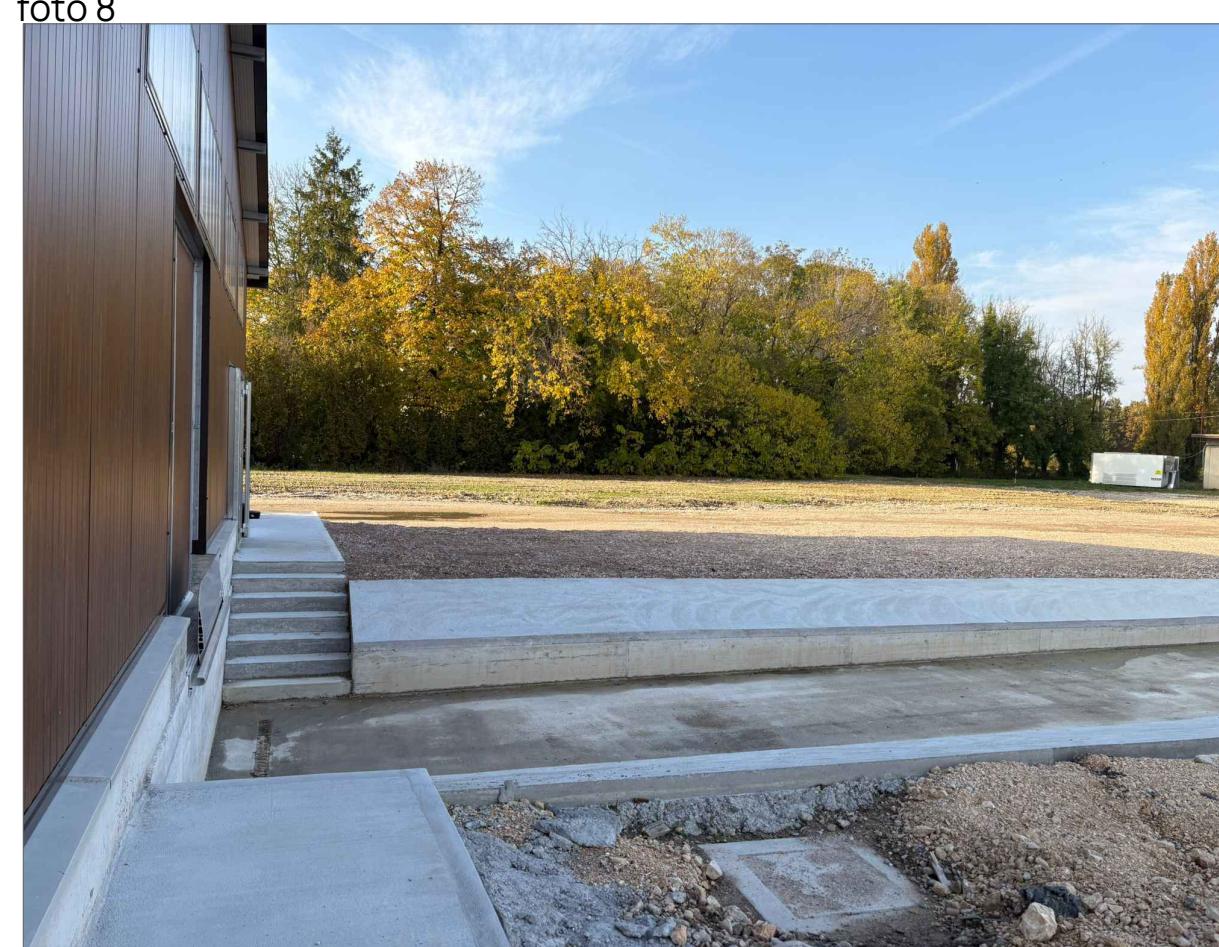


foto 10

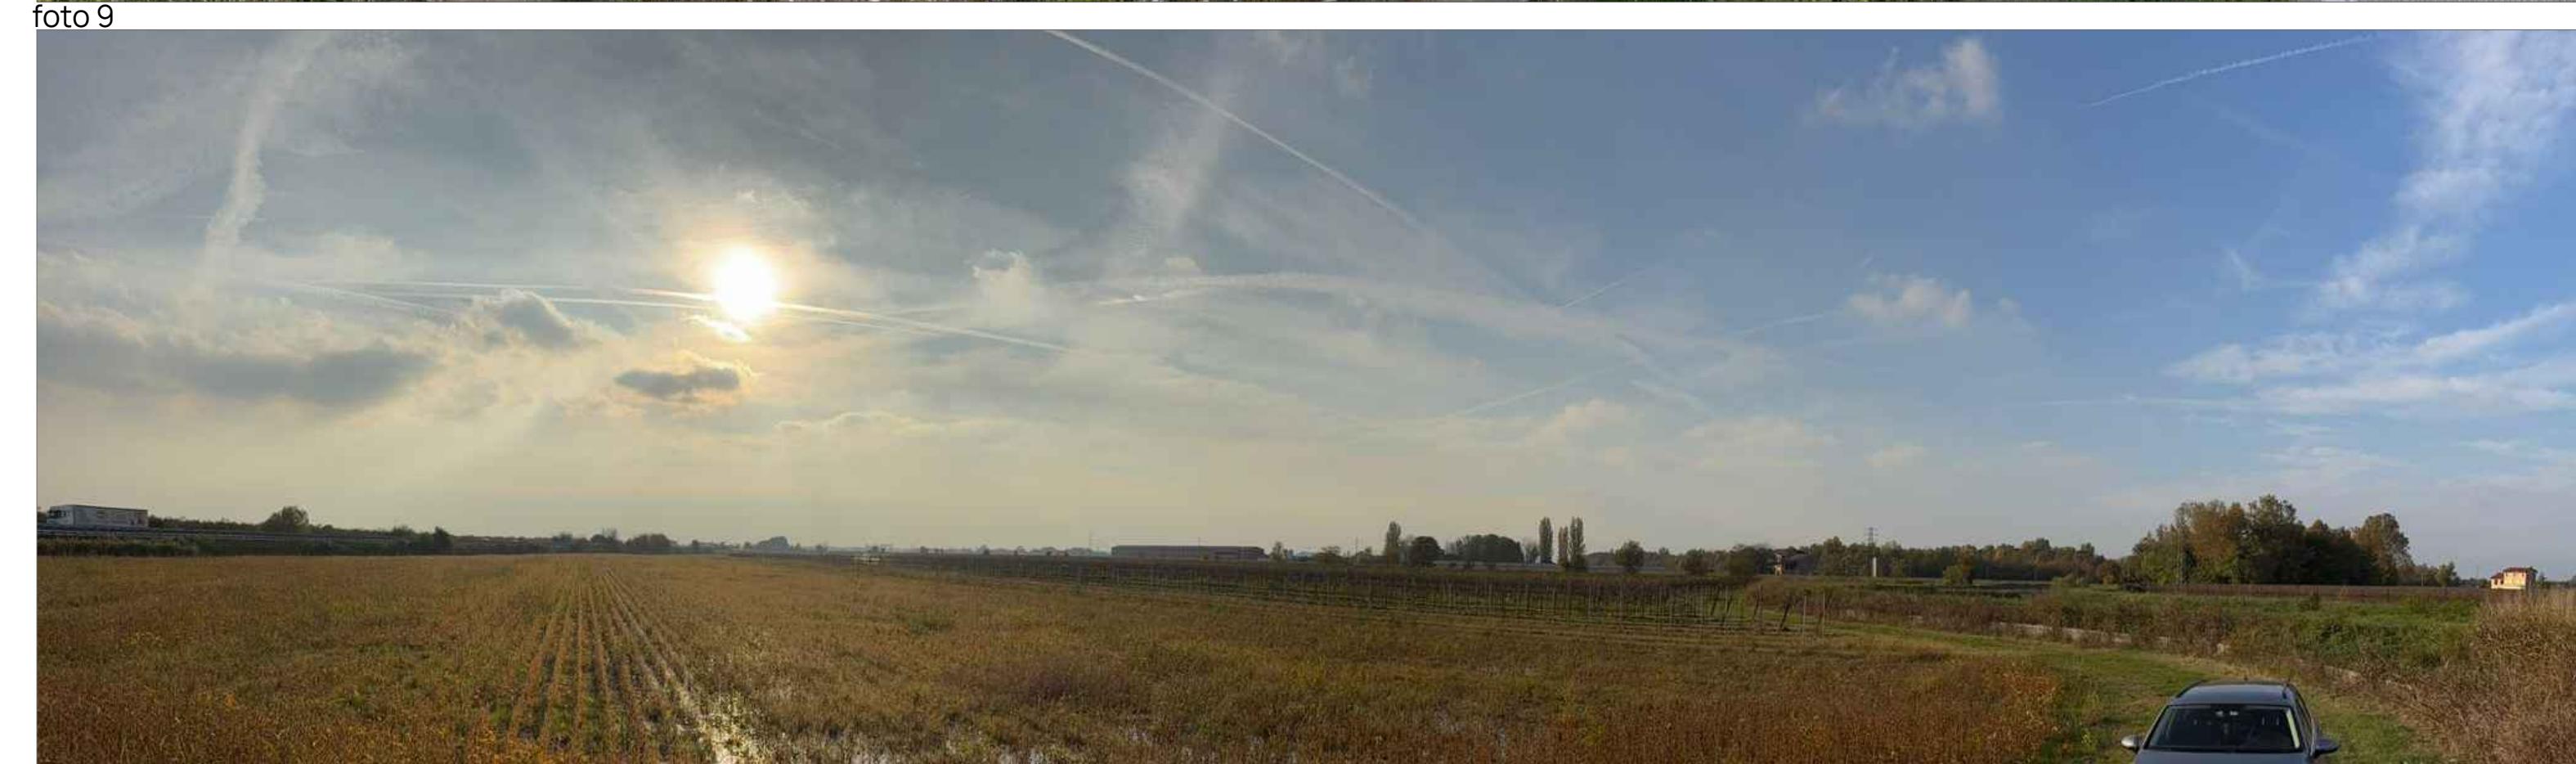


foto 11



foto 12

L'OGGETTO È DI PROPRIETÀ ESCLUSIVA DELLO STUDIO OPA ASSOCIATI. LA RIPRODUZIONE, LA DISTRIBUZIONE, L'ALTERAZIONE E IL TRASFERIMENTO DI TUTTA O PARTE DI QUESTO DOCUMENTO SENZA CONSENTO DELLO STUDIO OPA ASSOCIATI È PROIBITA.

N:	Descrizione:	Data:	Verificato:
----	--------------	-------	-------------

OPA
associati

Arch. Paola Casan
Via Maggiore Piovesana, 115/b
31015 Conegliano TV
info@opa-associati.it

COMMITTENTE

SOC. AGR. BACCA SRL
PARTITA IVA 05063220262

PROGETTO

AMPLIAMENTO ALLEVAMENTO AVICOLO

Via Bidoglia Alta n. 4 - 31040 Cessalto TV

OGGETTO:
DOC. FOTOGRAFICA

File: 20/2023-05-PRO
Disegnatore: CP Verificato da: CP
Data: 06/11/2025

ELABORATO REVISIONE