


☐ Limite di proprietà

G superficie terre e rocce da scavo per capannone ampliamento
(140 m x 1 m) x 2 m = 280 mq x 0,5 m = 140 mc
(27 m x 1 m) x 2 m = 54 mq x 0,5 m = 27 mc
(6 m x 1 m) x 2 m = 12 mq x 0,5 m = 6 mc
(25 m x 138 m) x 0,05 m = 172 mc
345 mc

G distribuzione terreno in loco
superficie di distribuzione = 2335 mq x 0,15 m = 350 mc

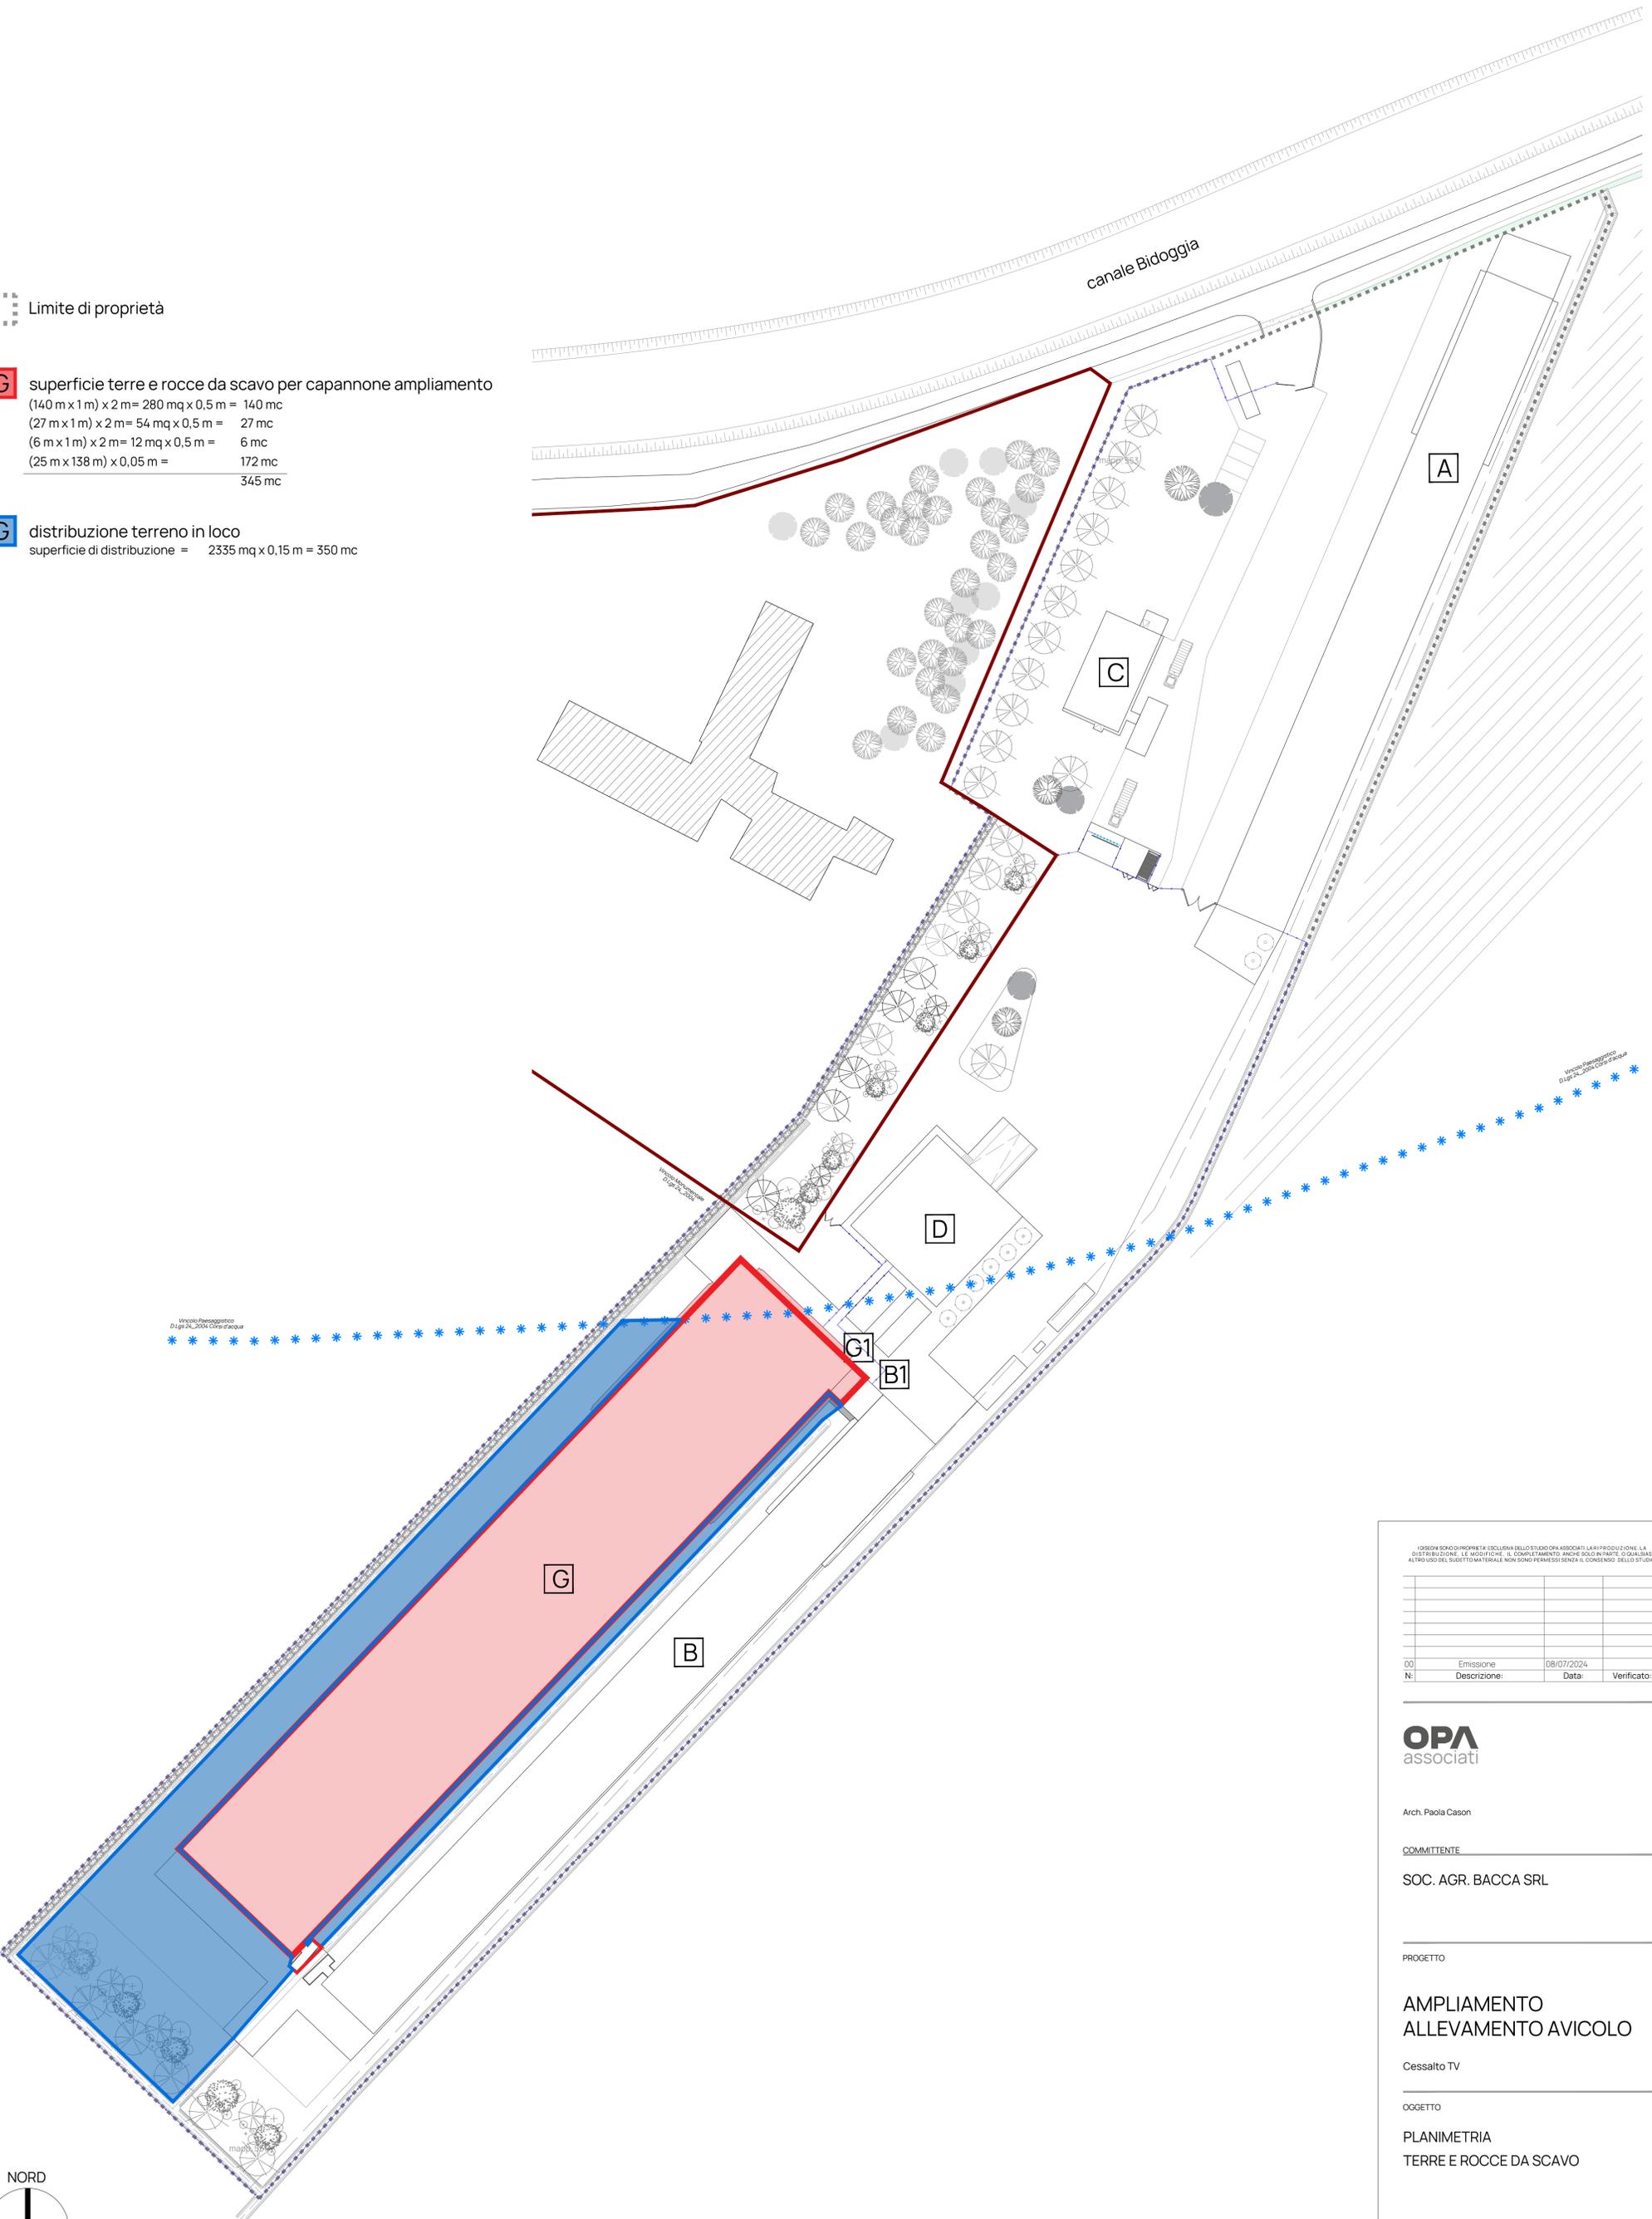

IL DISSEGNO È DI PROPRIETÀ ESCLUSIVA DELLO STUDIO OPA ASSOCIATI. LA DISTRIBUZIONE, LE MODIFICHE, IL COMPLETAMENTO, ANCHE SOLO IN PARTE, O QUALSIASI ALTRO USO DEL SUO MATERIALE NON SONO PERMESSI SENZA IL CONSENSO DELLO STUDIO.

NO	Emissione	08/07/2024	
N:	Descrizione:	Data:	Verificato:

OPA
associati

Arch. Paola Cason

COMMITTENTE

SOC. AGR. BACCA SRL

PROGETTO

**AMPLIAMENTO
ALLEVAMENTO AVICOLO**

Cessalto TV

OGGETTO

**PLANIMETRIA
TERRE E ROCCE DA SCAVO**

File:	20/2023-05-ARRPAV	
Disegnatore:		Verificato da:
Data:	08/07/2024	

ELABORATO

TAV 16

REVISIONE

00

PLANIMETRIA GENERALE
SCALA 1:500