



PROSPETTO SUD-OVEST

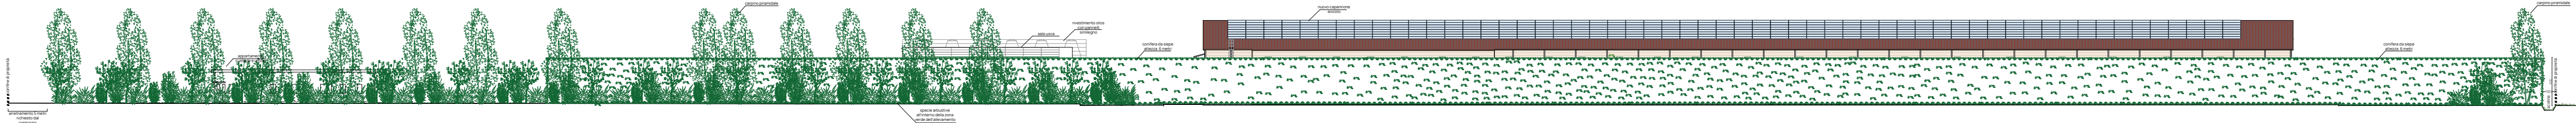

PLANIMETRIA GENERALE



PROSPETTO NORD-OVEST CHE GUARDA L'ALLEVAMENTO

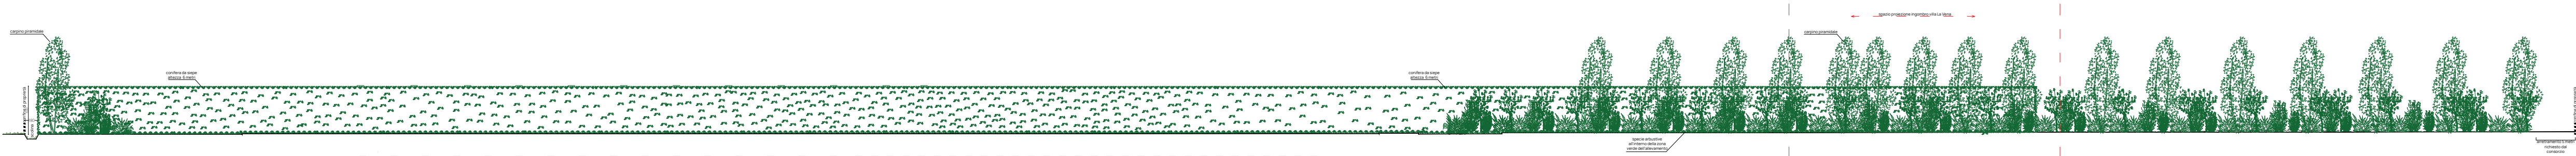

PROSPETTO SUD-EST CHE GUARDA VILLA LA VENA

I DISegni SONO DI PROPRIETÀ ESCLUSIVA DELLO STUDIO OPA ASSOCIATI. LA RIPRODUZIONE, LA DISTRIBUZIONE, LE MODIFICHE, IL COMPLETAMENTO, ANCHE SOLO IN PARTE, O QUALSIASI ALTRO USO DEL SUOGETTO MATERIALE NON SONO PERMESSI SENZA IL CONSENSO DELLO STUDIO.

00	Emissione	14/07/2025	
N:	Descrizione:	Data:	Verificato:

OPA
associati

Arch. Paola Cason
Via Maggiore G. P Piovesana, 115/b
31015 Conegliano TV
info@opa-associati.it

COMMITTENTE

SOC. AGR. BACCA SRL
PARTITA IVA 05063220262

PROGETTO

AMPLIAMENTO ALLEVAMENTO AVICOLO

Via Bidoggia Alta n. 4 - 31040 Cessalto TV

OGGETTO

MITIGAZIONE VISIVA VILLA LA VENA
Prospetti

File:	20/2023-05-PRO	
Disegnatore:	CV	Verificato da:
Data:	14/07/2025	

ELABORATO

TAV 25

REVISIONE

00