PLANIMETRIA GENERALE SCARICHI **Scala 1:200**

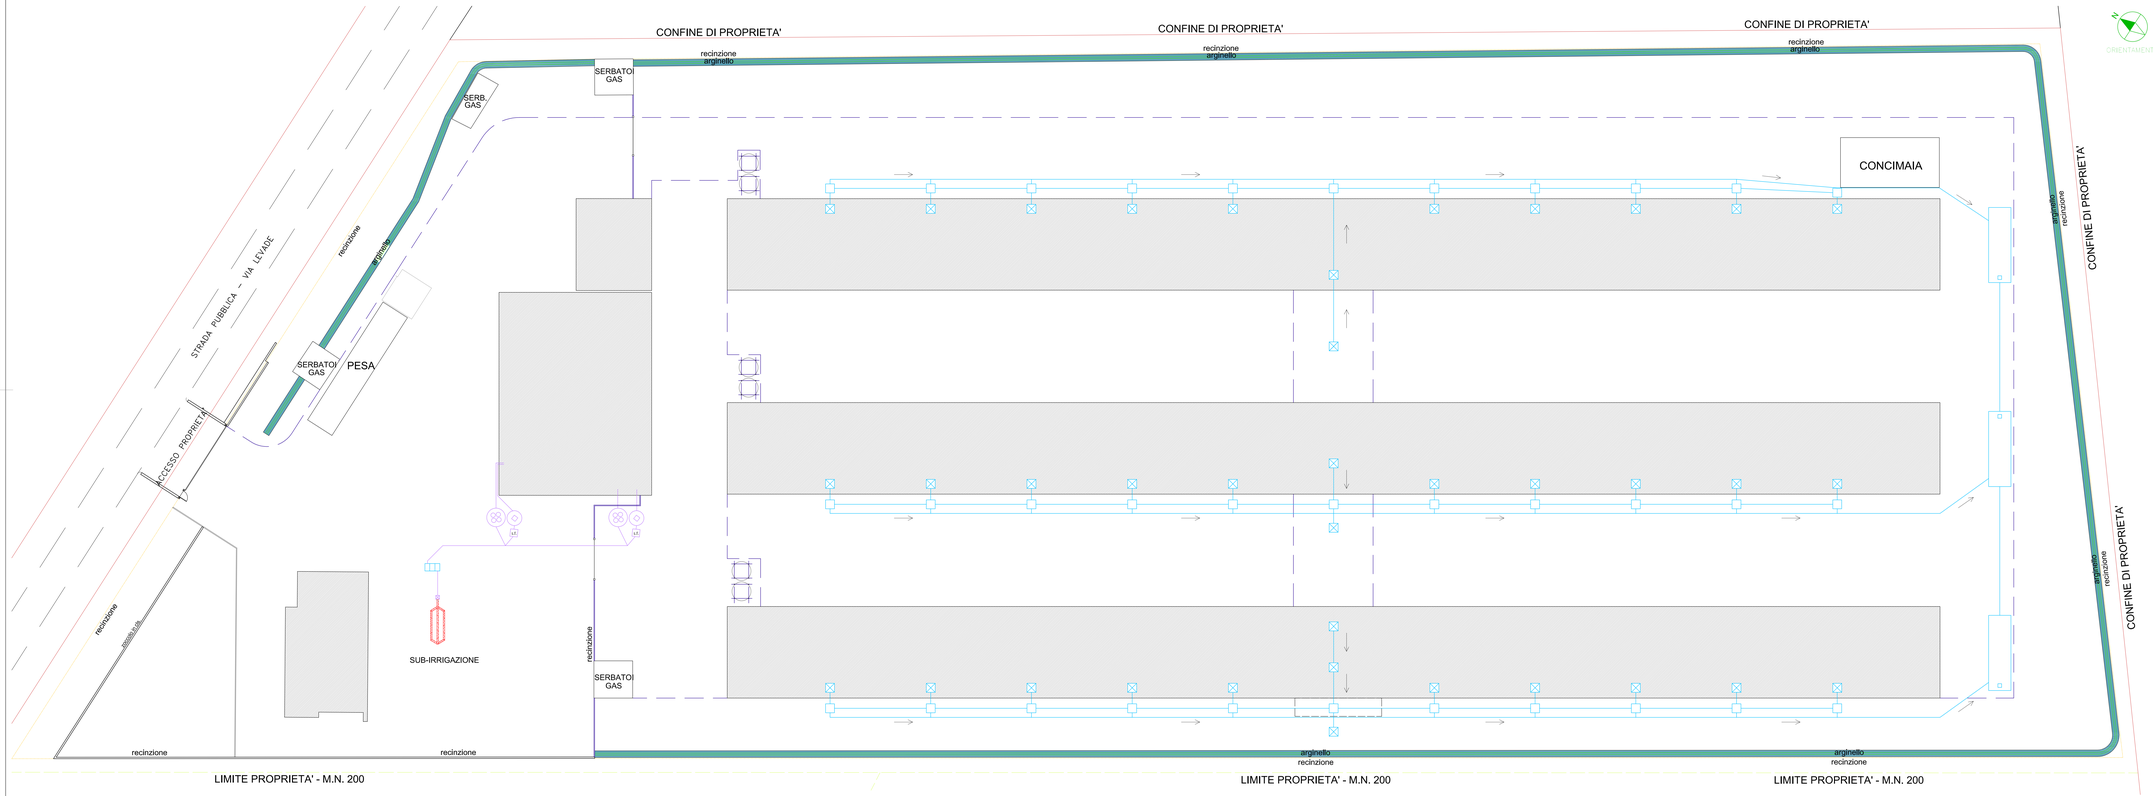

ORIENTAMENTO

LEGENDA:

ACQUE BIANCHE

- Pozzetto ispezione acque bianche
- Pozzetto acque bianche
- Rete acque bianche

ACQUE NERE

- Rete acque nere
- Sifone "Firenze"
- Pozzetto acque nere
- Vasca condensagrassi
- Vasca imhoff
- Pozzetto di coccolato acque nere
- Sistema di sub-irrigazione con tubi forati in cls

REGIONE VENETO

COMUNE DI FONTANELLE

PROVINCIA DI TREVISO

COMMITTENTE:
Azienda Agricola ZARANTONELLO RENZO, NERIO E FLAVIO S.S.
VIA LEVADE - 31043 FONTANELLE/ TV

PROGETTISTA ARCHITETTONICO E DIRETTORE DEI LAVORI:
dott. ing. LUANA CALLEGHER

OGGETTO:
ISTANZA V.I.A. PER EMISSIONI IN ATMOSFERA
di cui D.Lgs. n. 152/2006 PER ALLEVAMENTO AVICOLO

N.C.E.U./ FOGLIO 11 - SEZ. A - MAPPALE 200 - SUB. 7

TAVOLA: 02

ELABORATO:
PLANIMETRIA GENERALE SCARICHI

PROGETTO ARCHITETTONICO
DEFINITIVO

SCALA DISEGNO: 1:200

DATA: 30.11.2024
CODICE: ARCH01

IL PRESENTE DOCUMENTO E' DI MIA PROPRIETA' ED E' PROTETTO DALLE LEGGI SUL DIRITTO D'AUTORE
NON PUO' ESSERE COPIATO, RIPRODOTTO O CONSEGNATO A TERZI SENZA IL CONSENSO DEL PROPRIETARIO