


FABBRICATI

- 1** Capannone avicolo esistente
superficie coperta 684.42 mq
- 2** Capannone avicolo esistente
superficie coperta 882.09 mq
- 3** Capannone avicolo esistente
superficie coperta 921.67 mq
Come da progetto approvato con SCIA codice pratica 05571140283-13052024-1815 del 13/05/2024 e successiva variante
IMPIANTO FOTOVOLTAICO IN COPERTURA
Autorizzato con SCIA prot. n. 0006141 del 10/07/2014
- 4** Capannone avicolo esistente
superficie coperta 1334.19 mq
Come da progetto approvato con SCIA codice pratica 05571140283-13052024-1815 del 13/05/2024 e successiva variante
- 5** Capannone avicolo esistente
superficie coperta 999.15 mq
Come da progetto approvato con SCIA codice pratica 05571140283-13052024-1815 del 13/05/2024 e successiva variante
- 6** Deposito attrezzi agricoli
superficie coperta 77.59 mq
- 7** Silos coperto/concimaia
superficie coperta 82.41 mq

SUPERFICI

- Area a prato
superficie 6236.34 mq
- Area a ghiaio
superficie 5159.25 mq
- Area pavimentata
superficie 2534.89 mq

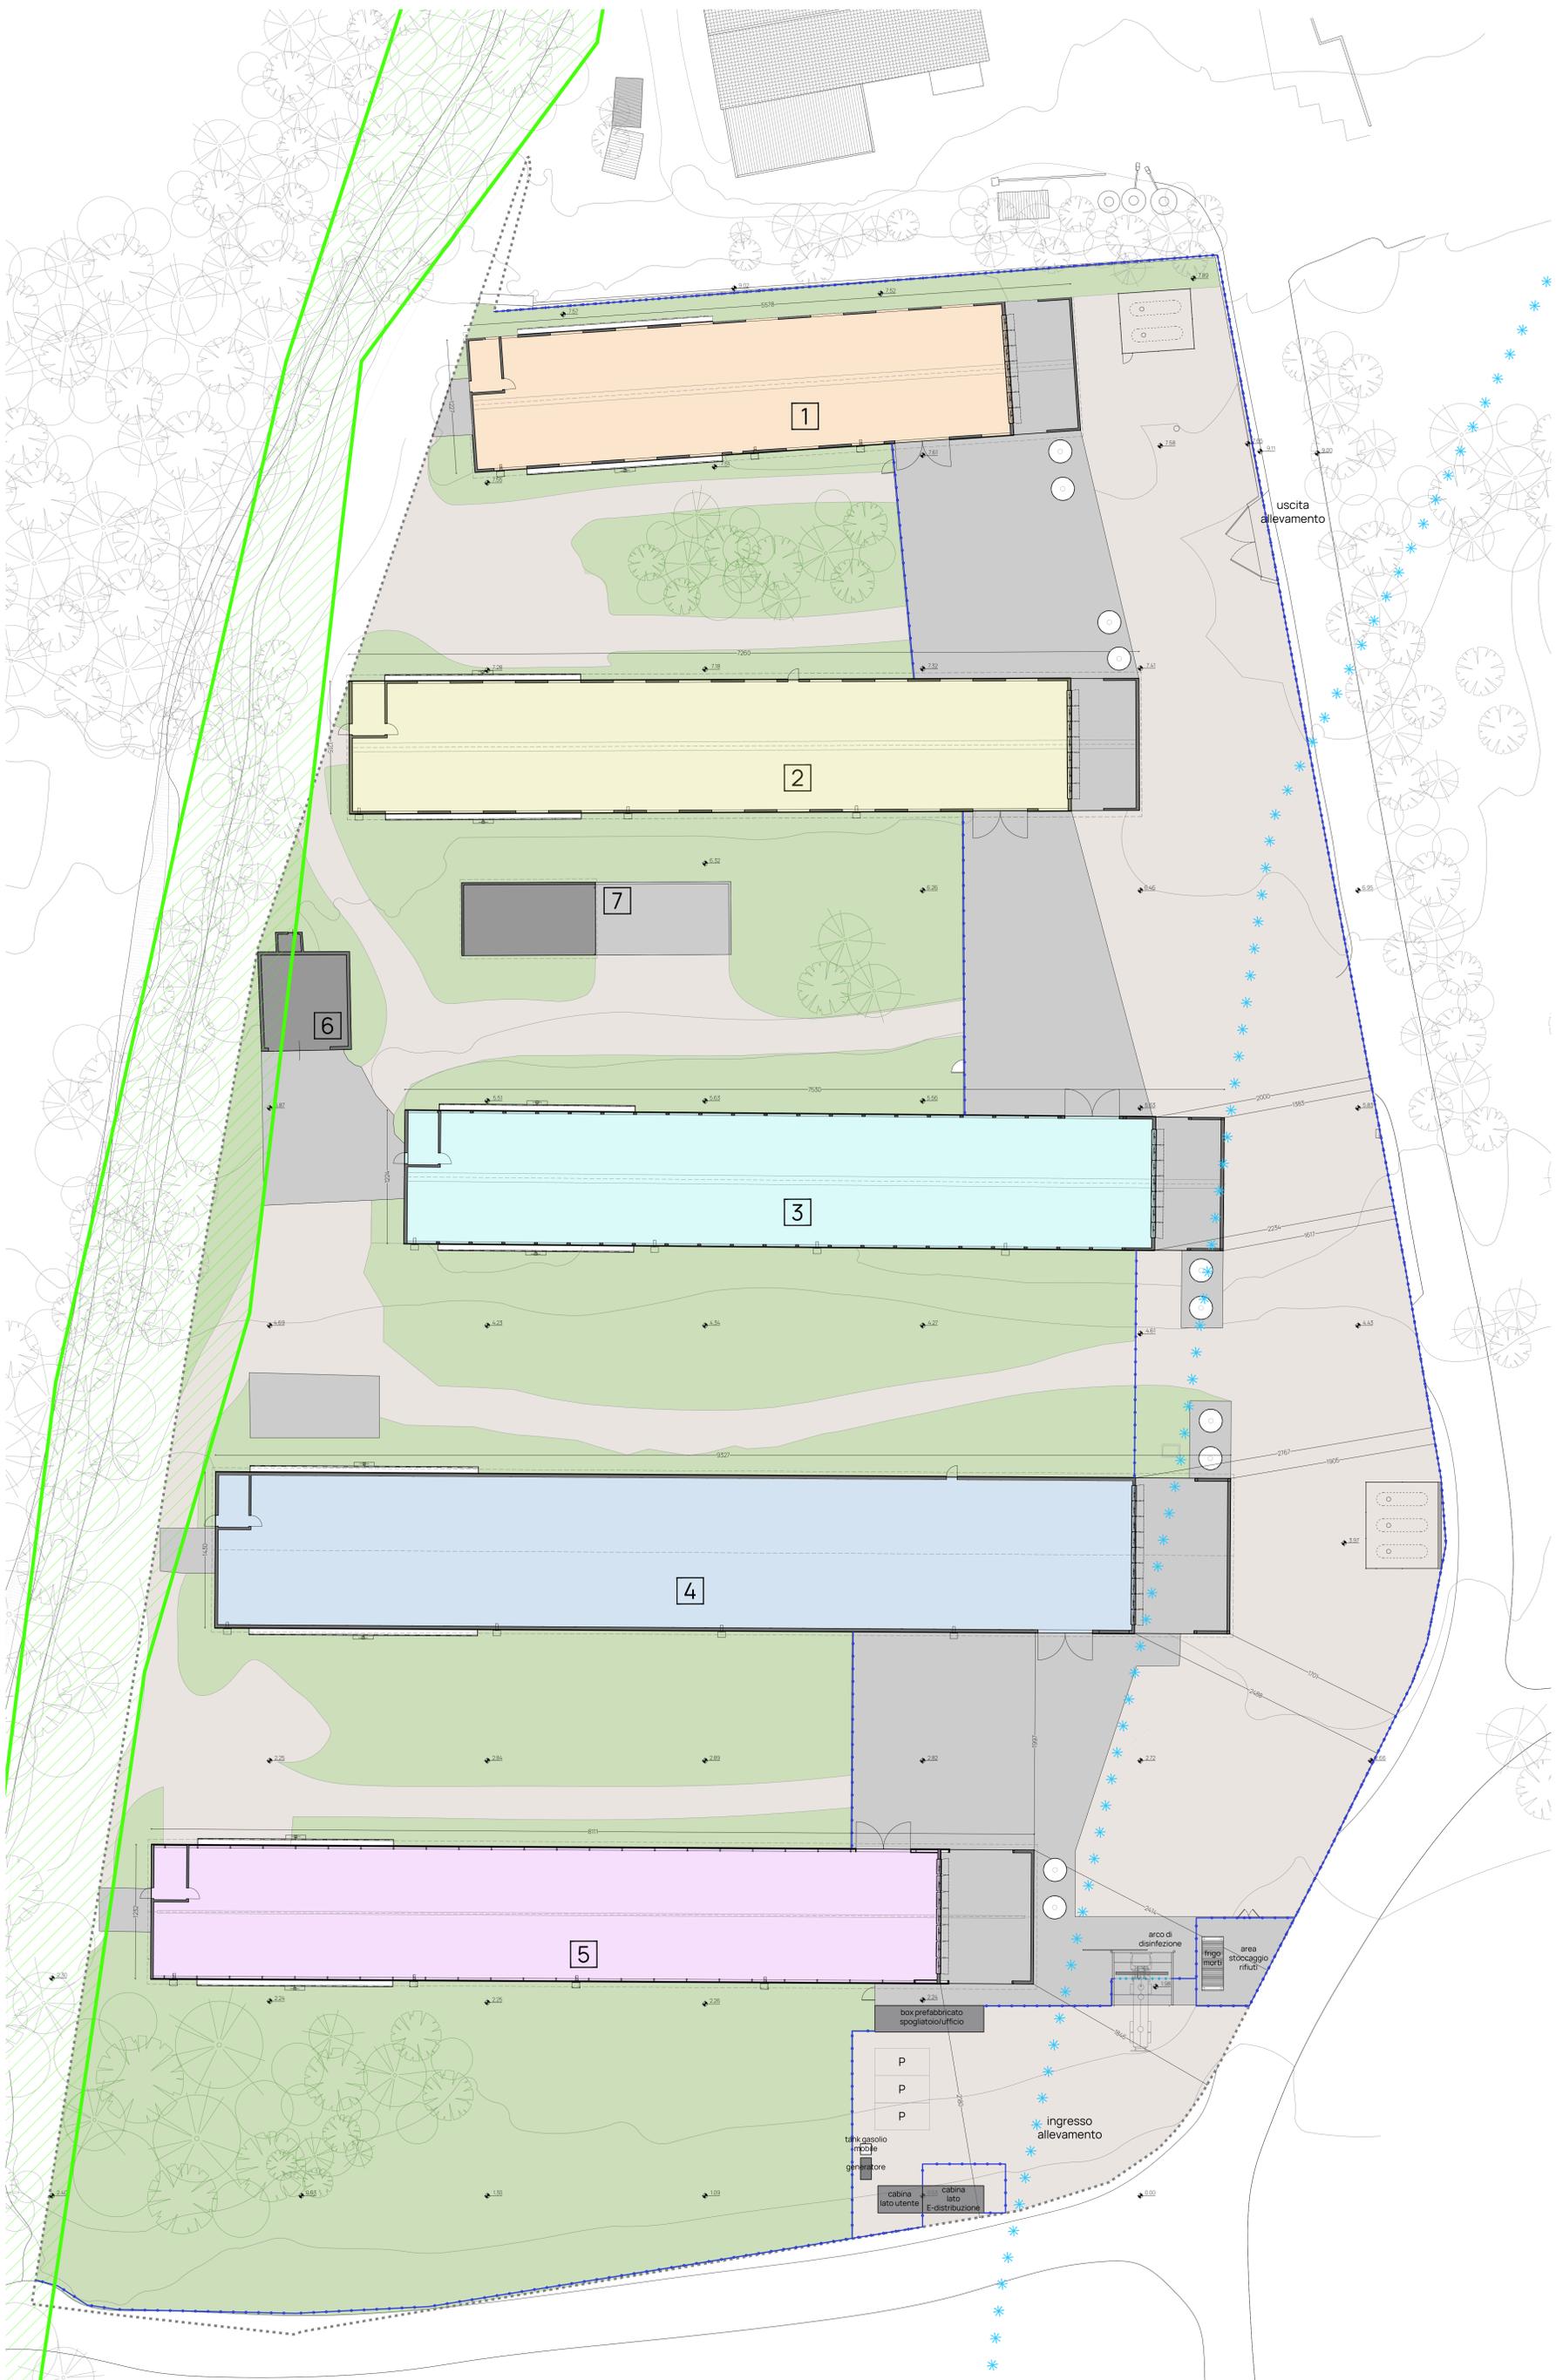

PLANIMETRIA GENERALE
SCALA 1:200

NO	Descrizione	Data	Verificato
01	Revisione	24/09/2024	CV
02	Revisione	01/05/2024	CV
03	Emissione	08/07/2024	CV
04	Descrizione		

OPA
associati

Arch. Cristian Favetto
Via San Pio X, 48/B
31020 San Vendemiano TV
info@opa-associati.it

COMMITTENTE
SANTA LAURA SOC. AGR. S.S.
PARTITA IVA 05571140283

PROGETTO
RISTRUTTURAZIONE ALLEVAMENTO AVICOLO

Via Giare - 31017 Crespino del Grappa TV

OGGETTO
STATO DI PROGETTO
PLANIMETRIA GENERALE

File	Rev.	Disegnato	Verificato da	CV
15-2024-SANTALaura_Crespino_REV01_PMO				
Disegnato	CV	Verificato da	CV	
Data:	01/12/2024			