


Limite di proprietà

- 1 Capannone avicolo
- 2 Capannone avicolo
- 3 Capannone avicolo
- 4 Capannone avicolo
- 5 Capannone avicolo
- 6 Deposito attrezzi agricoli
- 7 Silos coperto/concimaia

- Area a prato
- Area a ghiaio
- Area pavimentata

### PERCORSI

- Ingresso area ad accesso limitato (arco di disinfezione)
- Percorso di tutti i mezzi ed operatori
- Ingresso operatori in "zona filtro"
- Uscita operatori dalla "zona filtro" in "zona pulita"
- Percorso pulito operatori di accesso all'allevamento
- Percorso mezzi ed operatori carico mangimi
- Area di sosta rifornimento silos
- Percorso carico/scarico animali e pollina
- Area di sosta carico/scarico animali e pollina

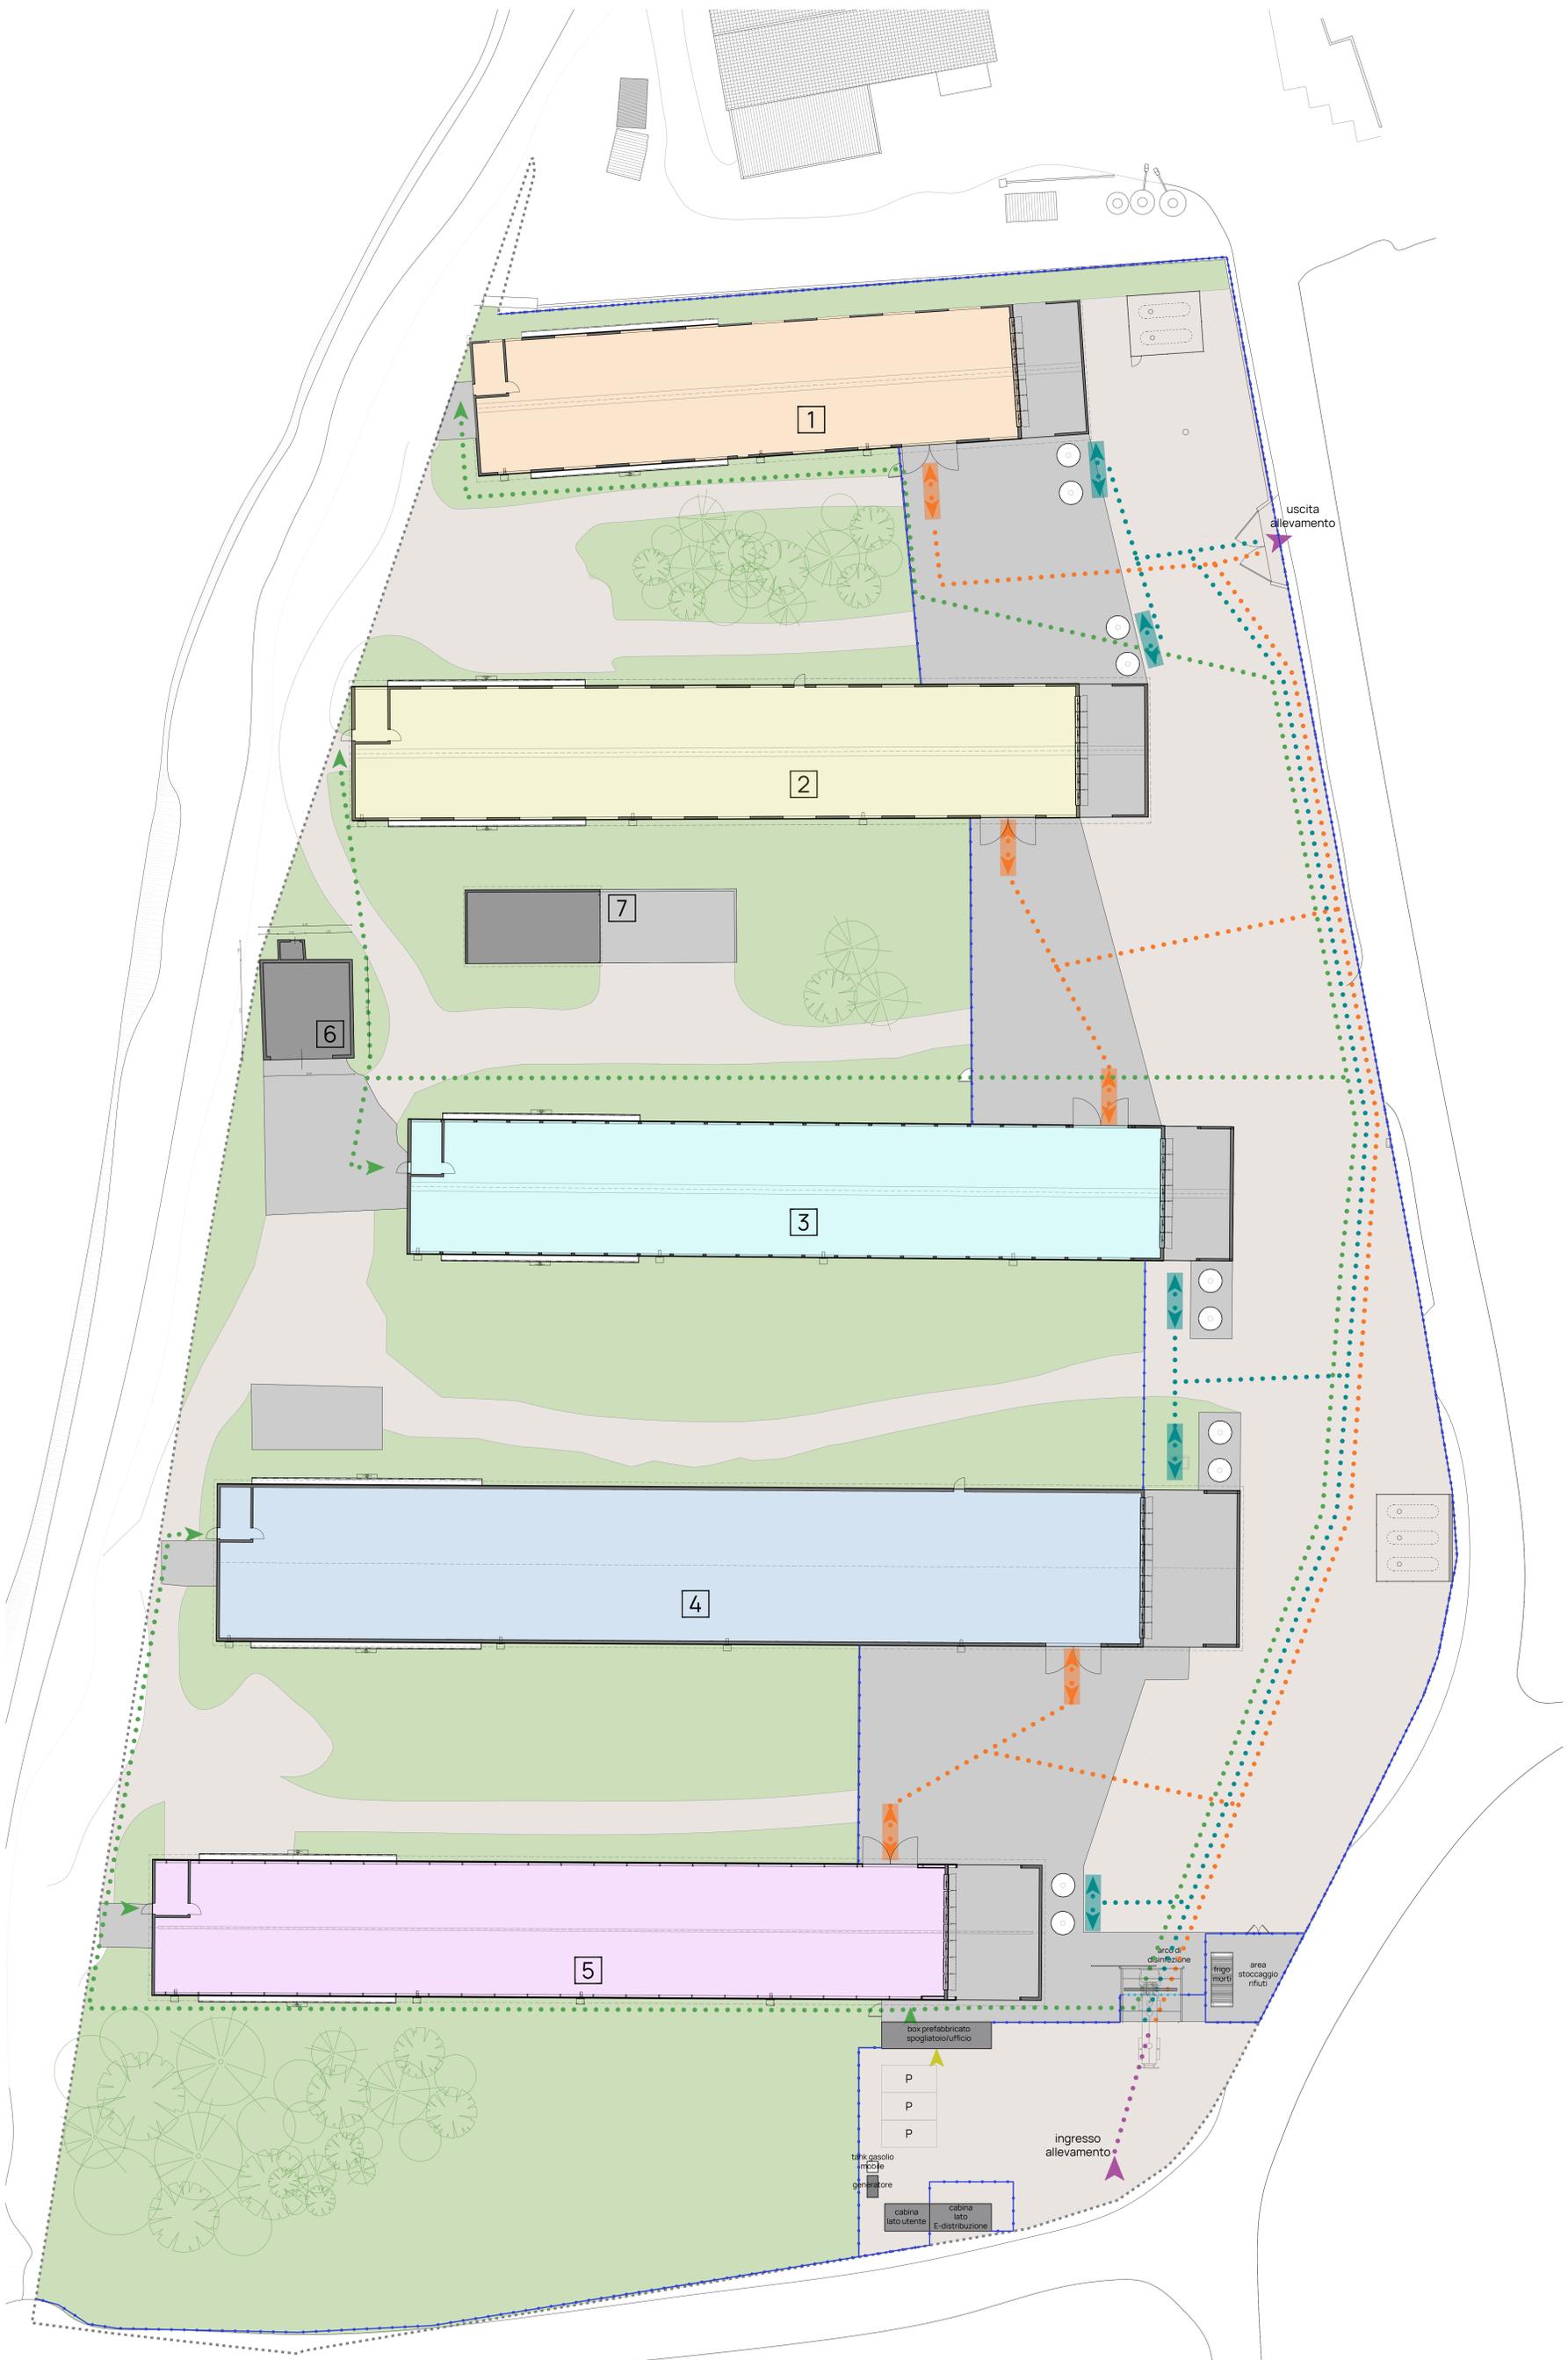

PLANIMETRIA GENERALE  
SCALA 1:200

Rev.	Descrizione	Data	Verificato
01	Revisione	24/09/2024	CV
02	Revisione	01/05/2024	CV
03	Emisione	08/07/2024	CV
N1	Descrizione	Data	Verificato

**OPA**  
associati

Arch. Cristian Farretto  
Via San Pio X, 48/B  
31020 San Vendemiano TV  
info@opa-associati.it

COMMITTENTE  
**SANTA LAURA SOC. AGR. S.S.**  
PARTITA IVA 05571140283

PROGETTO  
**RISTRUTTURAZIONE ALLEVAMENTO AVICOLO**

Via Giare - 31017 Cressano del Grappa TV

OGGETTO  
STATO DI PROGETTO  
PERCORSI

Rev.	Descrizione	Data	Verificato
15	2024 - SANTA LAURA - CRESSANO - REV. PRO		
Disegnatore	CV	Verificato da	CV
Data	01/12/2024		

ELABORATO	REVISIONE
TAV 11	02