



ZONA INGRESSO ALL'ALLEVAMENTO

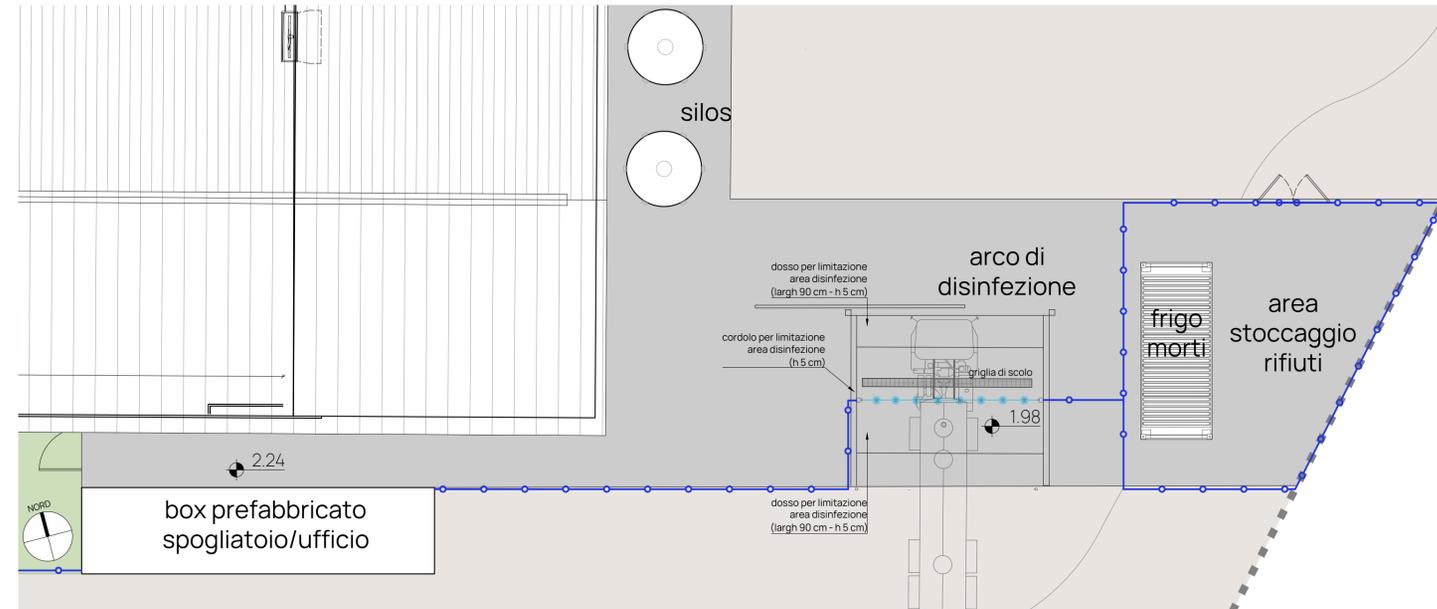


PLANIMETRIA
SCALA 1:100


BOMBOLONI GPL

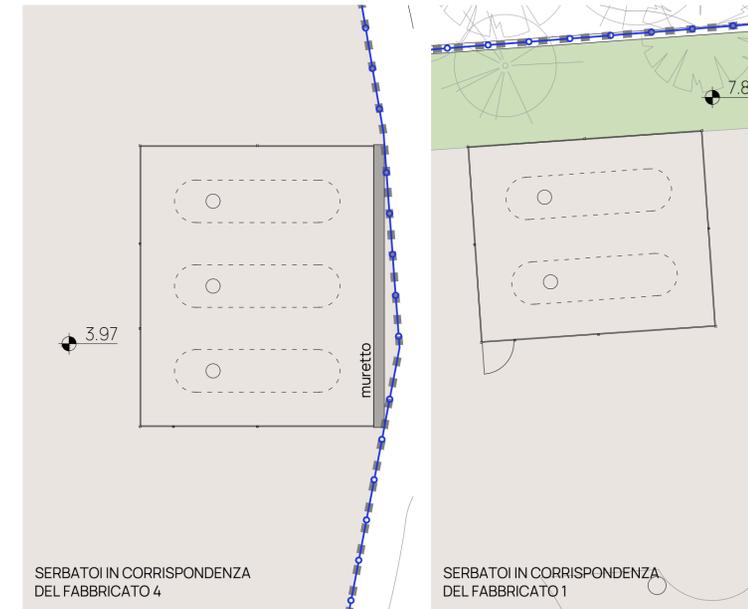

PLANIMETRIA
SCALA 1:100

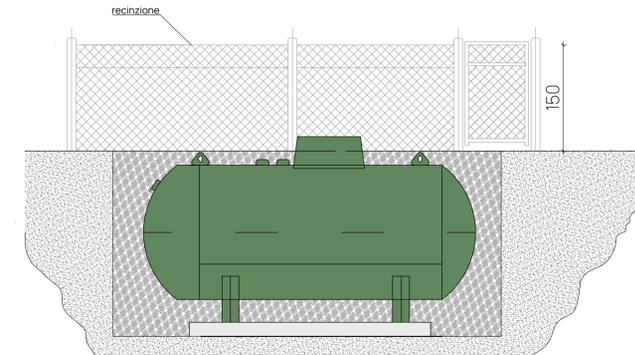

SEZIONE TIPO BOMBOLONI GPL
SCALA 1:50

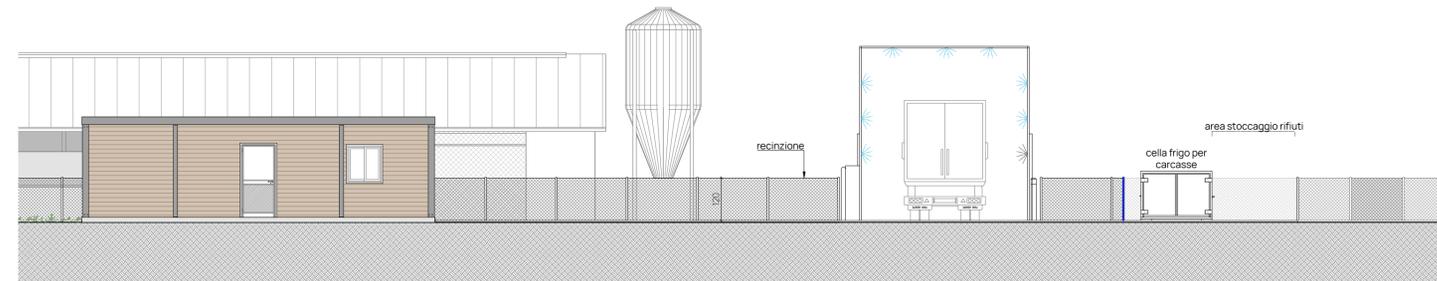




PROFILO SUD
SCALA 1:100




BOX PREFABBRICATO SPOGLIATOIO/UFFICIO



PIANTA
SCALA 1:50

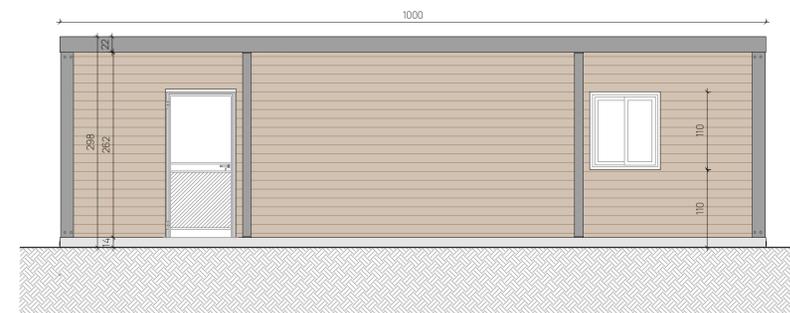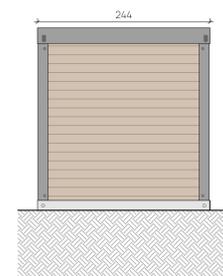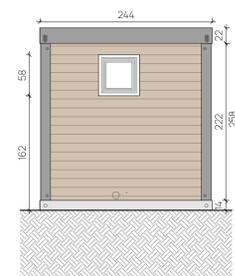

GENERATORE DI CORRENTE

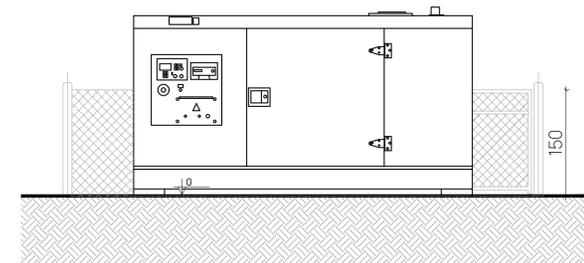

PROSPETTO
SCALA 1:50



IO/ESONERO DI PROPRIETA' ESCLUSIVA DELLO STUDIO/OPERA ASSOCIATI LA RIPRODUZIONE LA DISTRIBUZIONE LE MODIFICHE IL COMPLETAMENTO ANCHE SOLO IN PARTE O QUALSIASI ALTRO USO DEL SOTTO MATERIALE NON SONO PERMESSI SENZA IL CONSENSO DELLO STUDIO.

N:	Descrizione:	Data:	Verificato:
02	Revisione	24/09/2024	CV
01	Revisione	01/09/2024	CV
00	Emissione	08/07/2024	CV

OPA
associati

Arch. Cristian Favretto
Via San Pio X, 48/b
31020 San Vendemiano TV
info@opa-associati.it

COMMITTENTE

SANTA LAURA SOC. AGR. S.S.
PARTITA IVA 05571140283

PROGETTO

RISTRUTTURAZIONE
ALLEVAMENTO AVICOLO

Via Giare - 31017 Crespano del Grappa TV

OGGETTO

STATO DI PROGETTO
FABBRICATI ACCESSORI

File: 05-2024_SANTALaura_CRESpano_REV00_PRO
Disegnatore: CV Verificato da: CV
Data: 01/12/2024

ELABORATO

REVISIONE

TAV 13

00