




FOTOPIANO
SCALA 1:5000

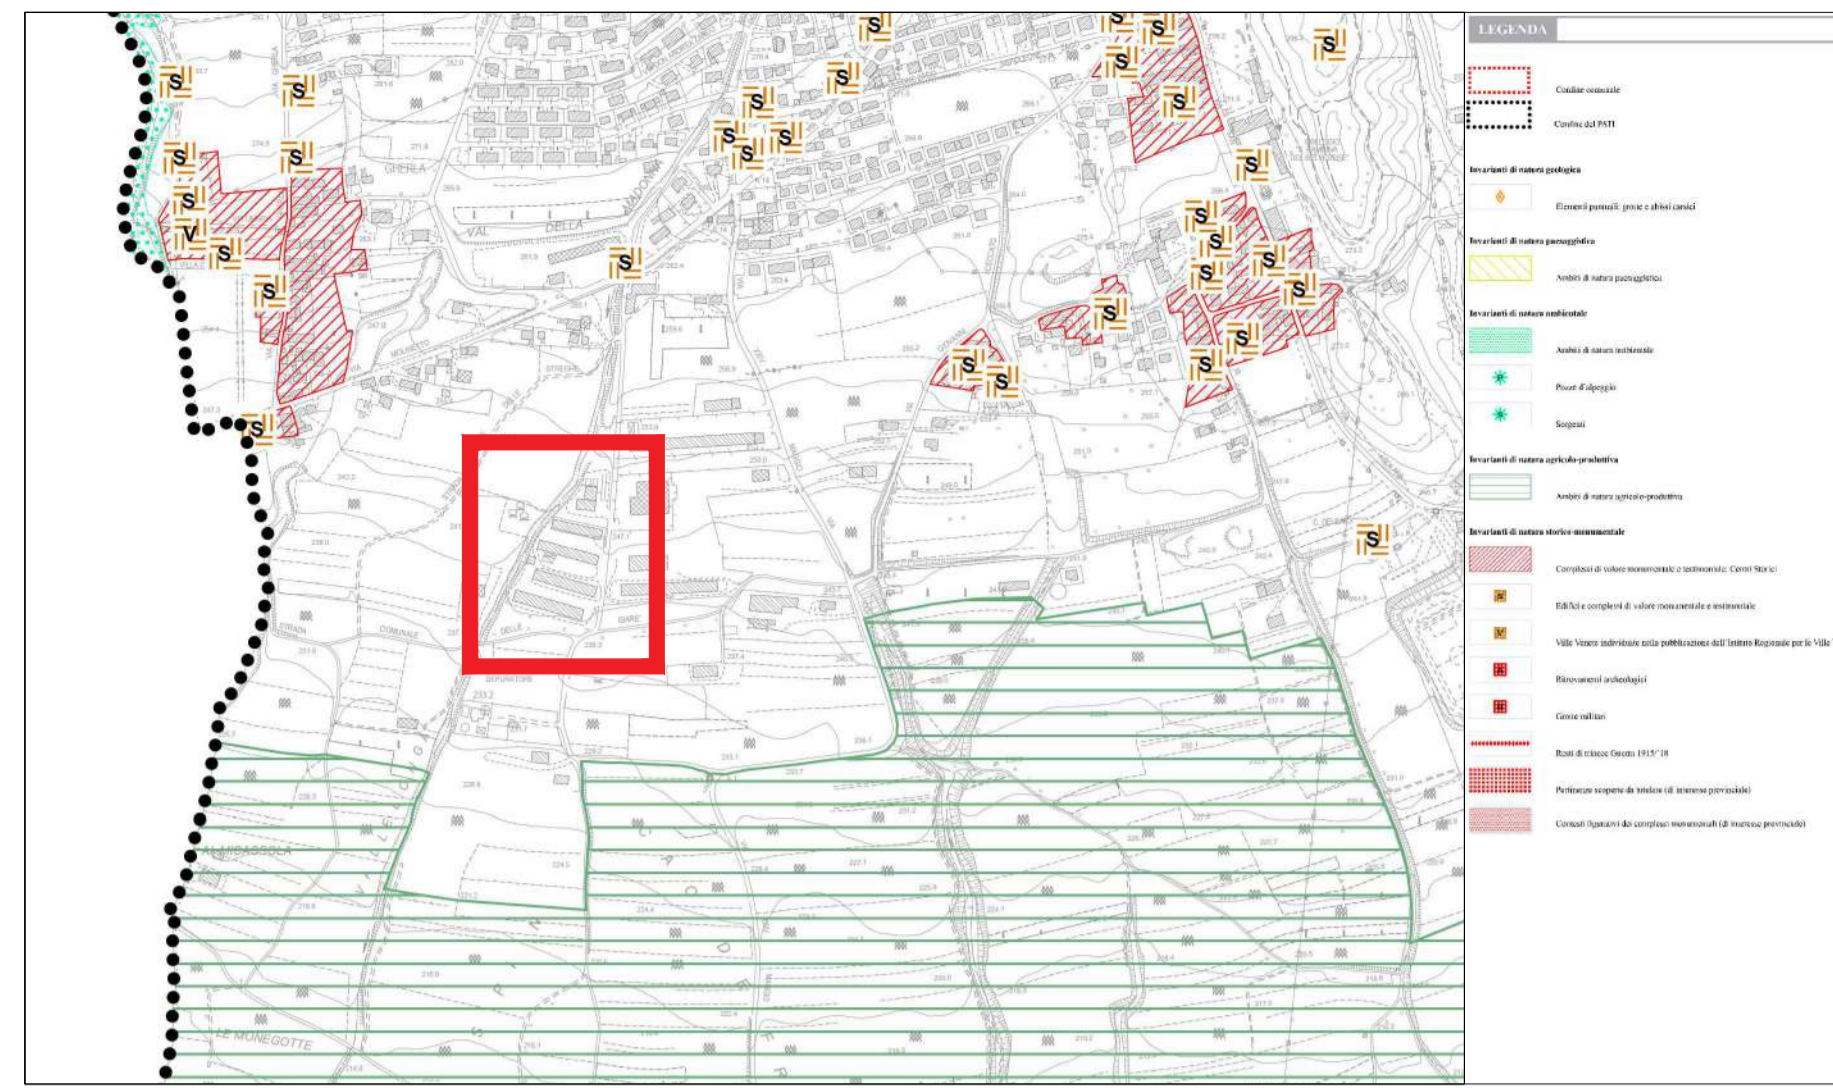

AMBITI
ESTRATTO PAT - CARTA DELLE INVARIANTI
SCALA 1:10.000



AREE IDONEE A CONDIZIONE - TIPO 2
ESTRATTO PAT - CARTA DELLE FRAGILITA'
SCALA 1:2000



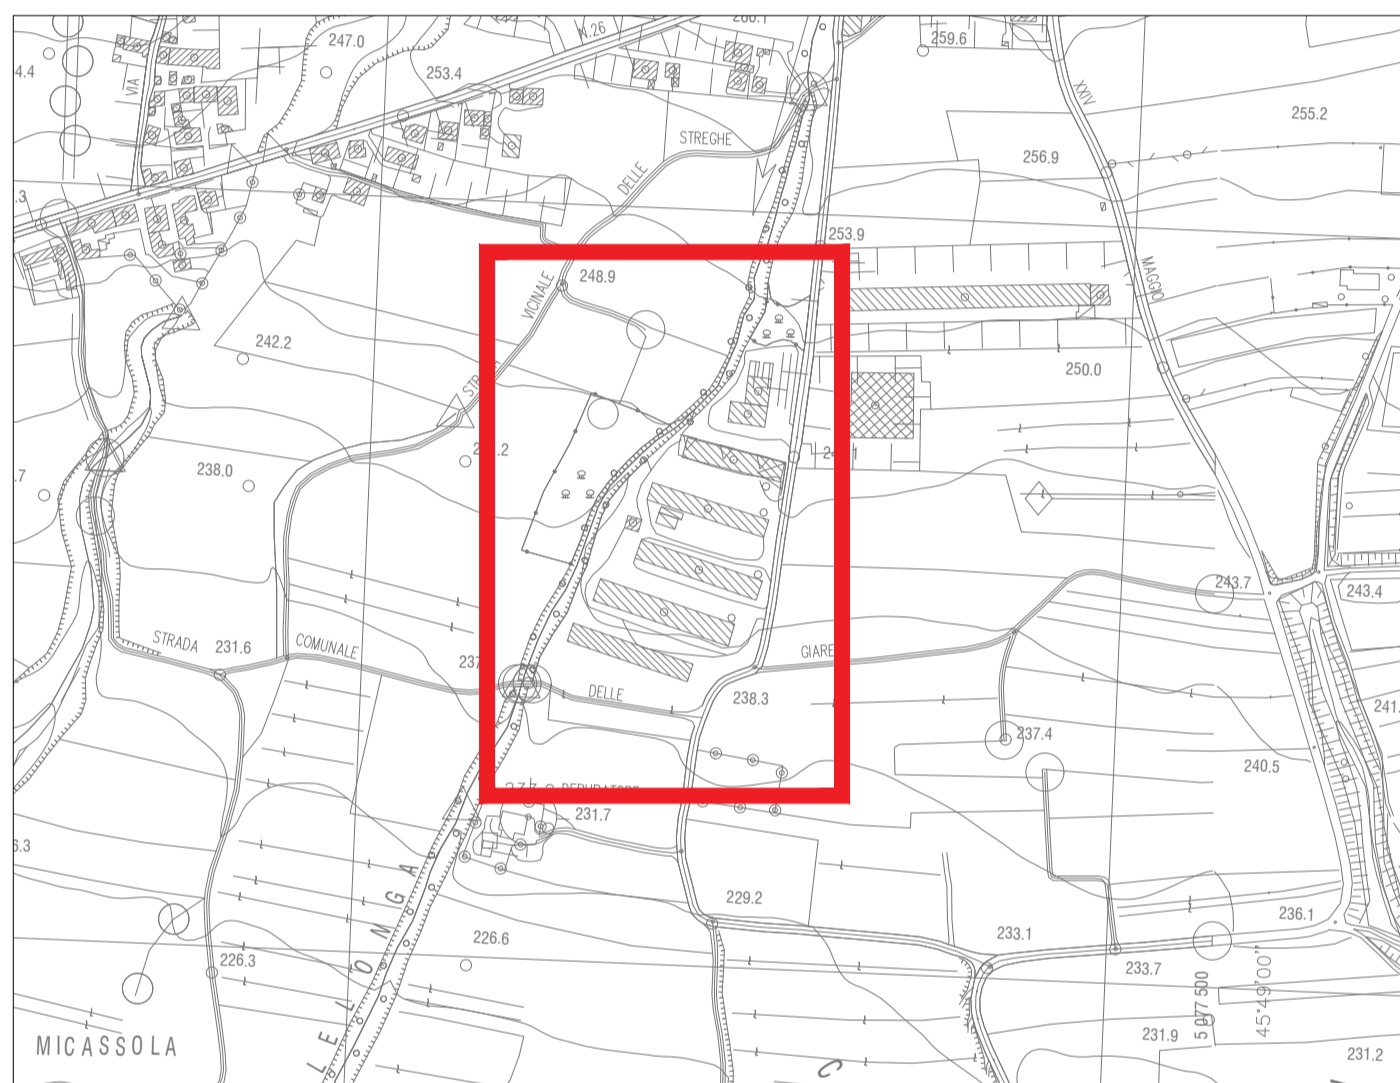


TAVOLA 083154 CRESpano
ESTRATTO CTR - TAVOLA 083154 CRESpano
SCALA 1:5000

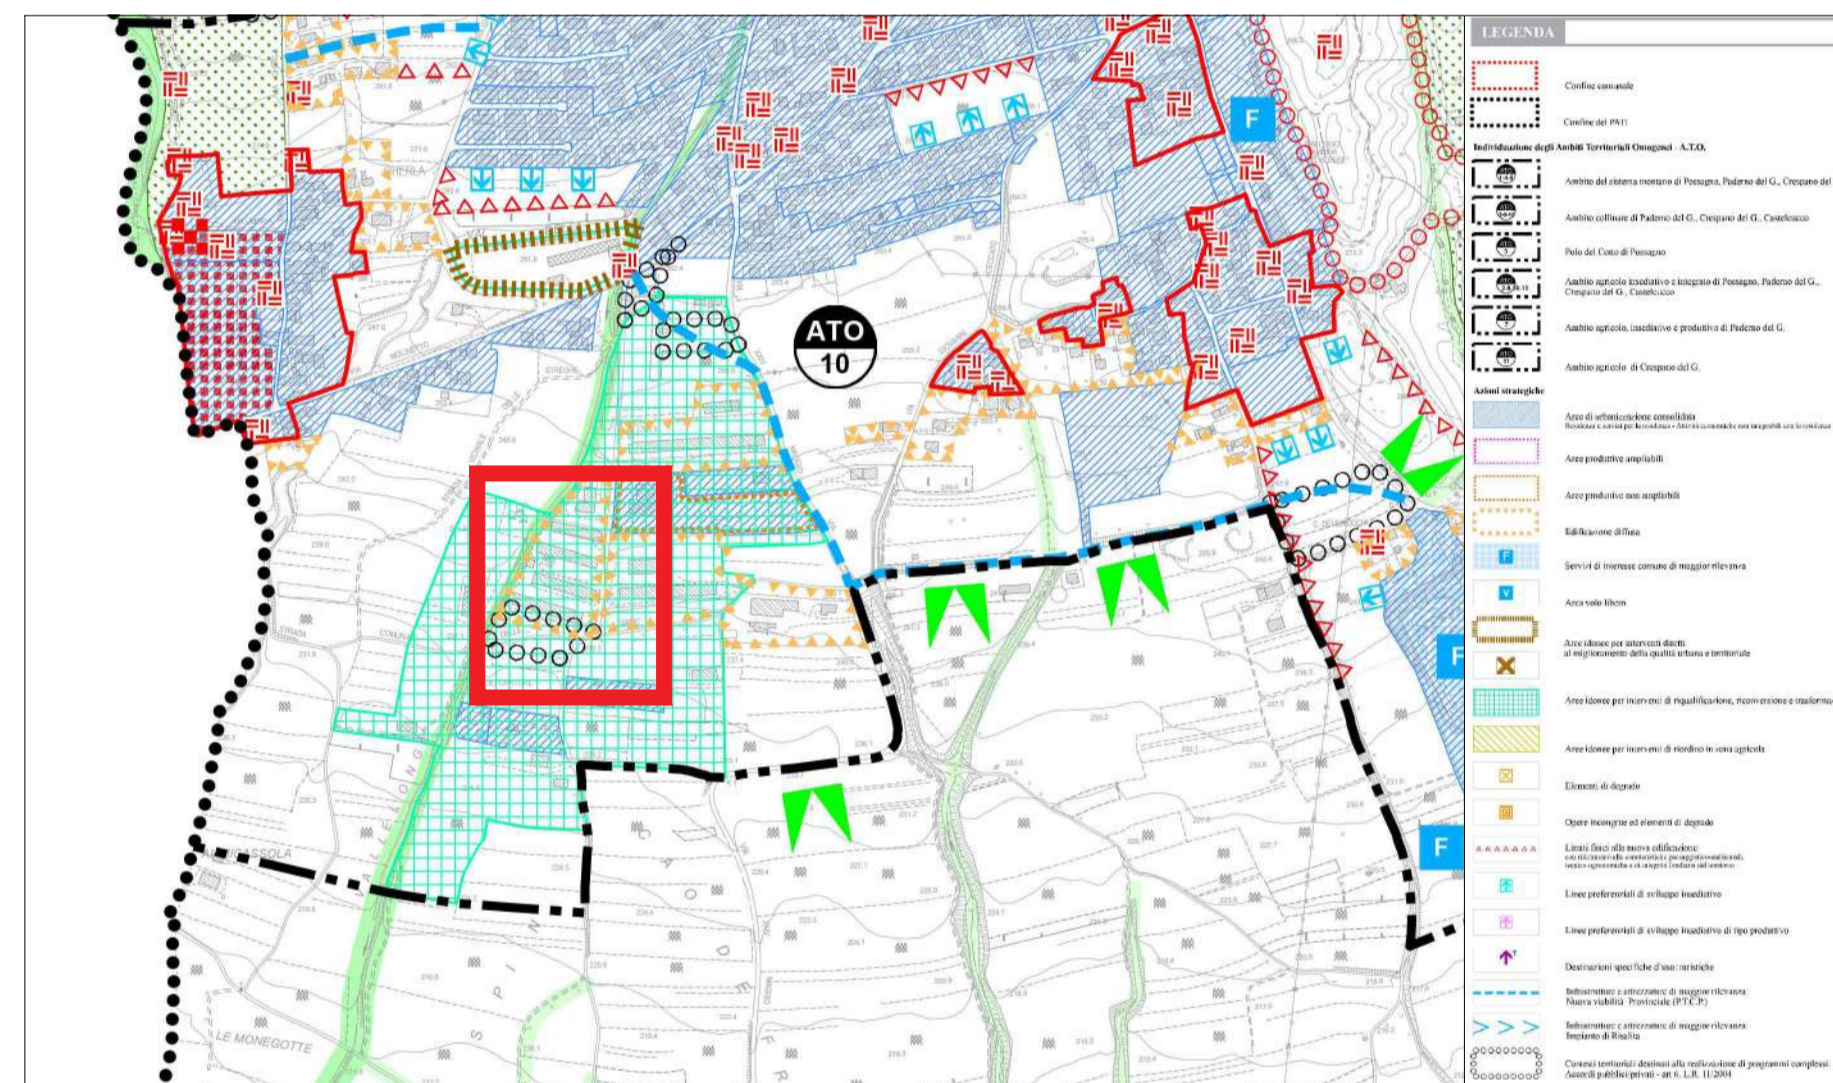

AREE IDONEE PER INTERVENTI DI RIQUALIFICAZIONE, RICONVERSIONE E TRSFORMAZINE
ESTRATTO PAT - CARTA DELLE TRASFORMABILITA'
SCALA 1:10.000

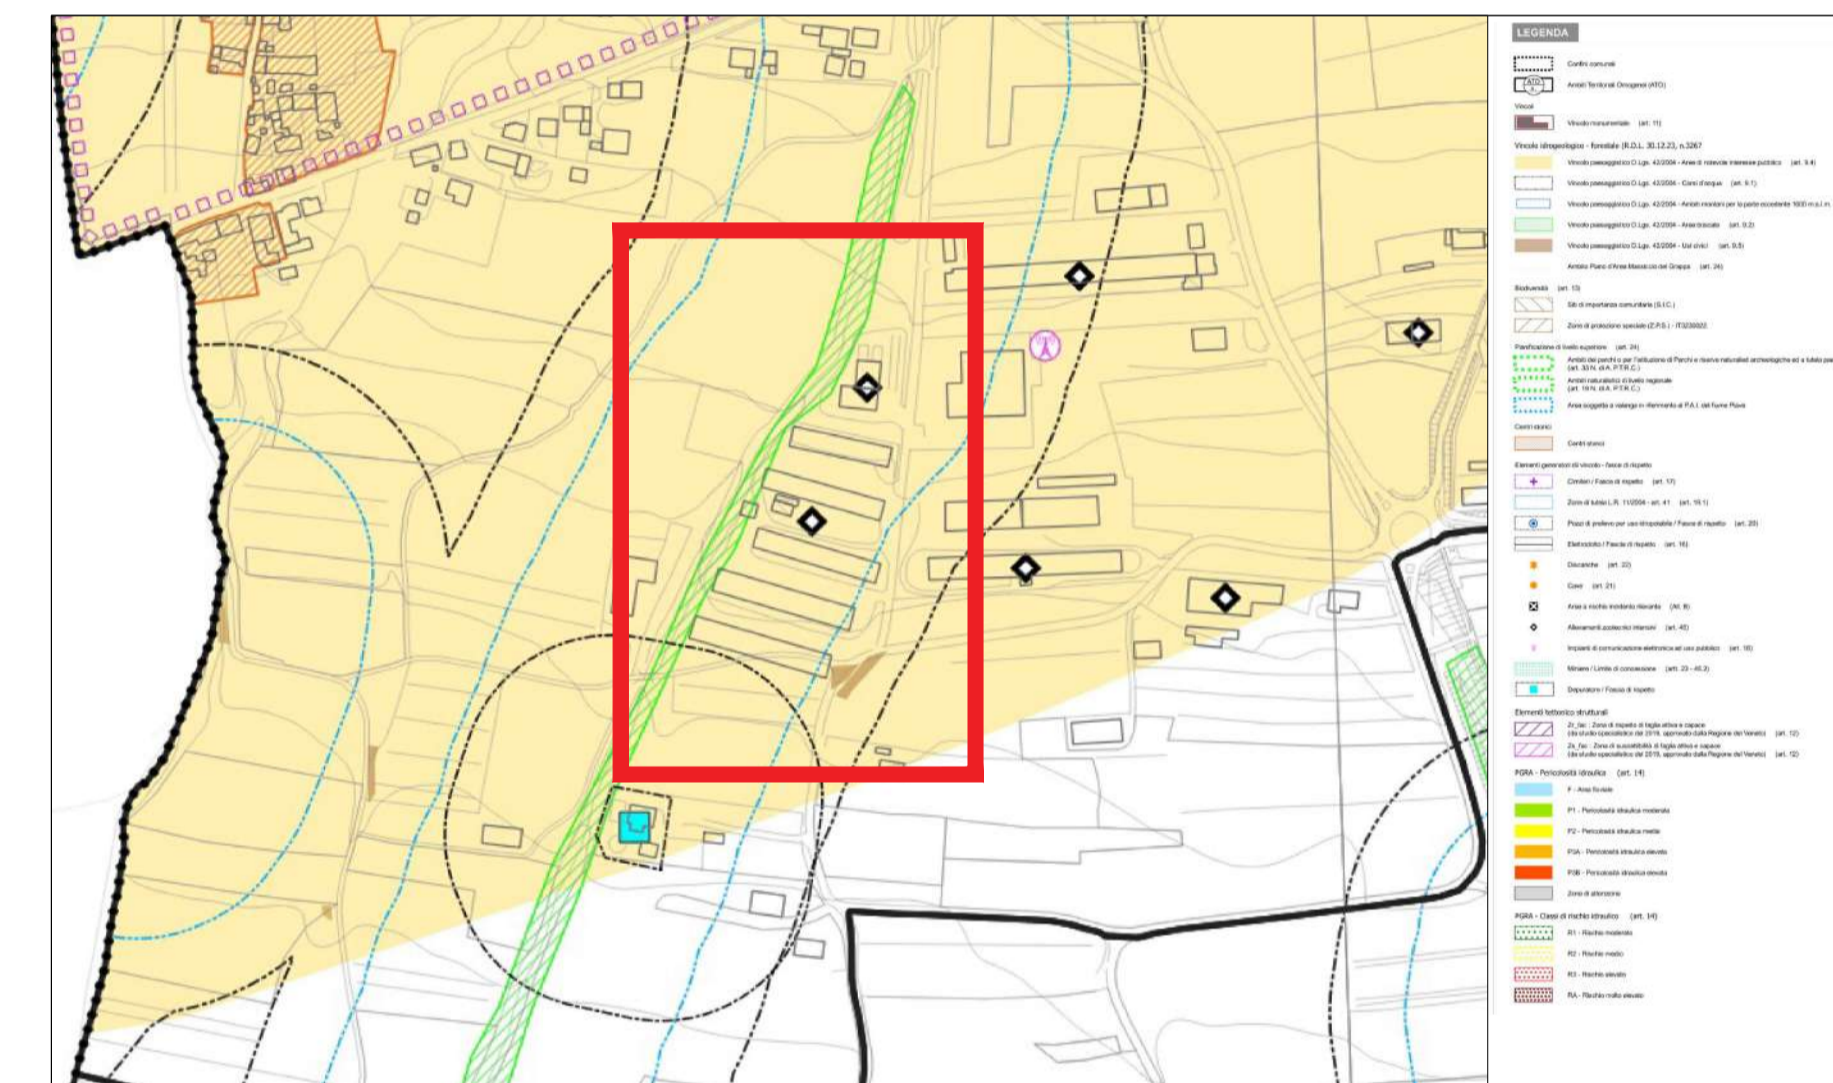


VINCOLO PAESAGGISTICO D.LGS 24_2004 CORSI D'ACQUA
ESTRATTO PIANO INTERVENTI - CARTA DEI VINCOLI
SCALA 1:5000



NCT - COMUNE DI PIEVE DEL GRAPPA - FRAZ. DI CRESpano DEL GRAPPA
FOGLIO 14 - MAPPALI 550, 543

ESTRATTO DI MAPPA CATASTALE
SCALA 1:2000

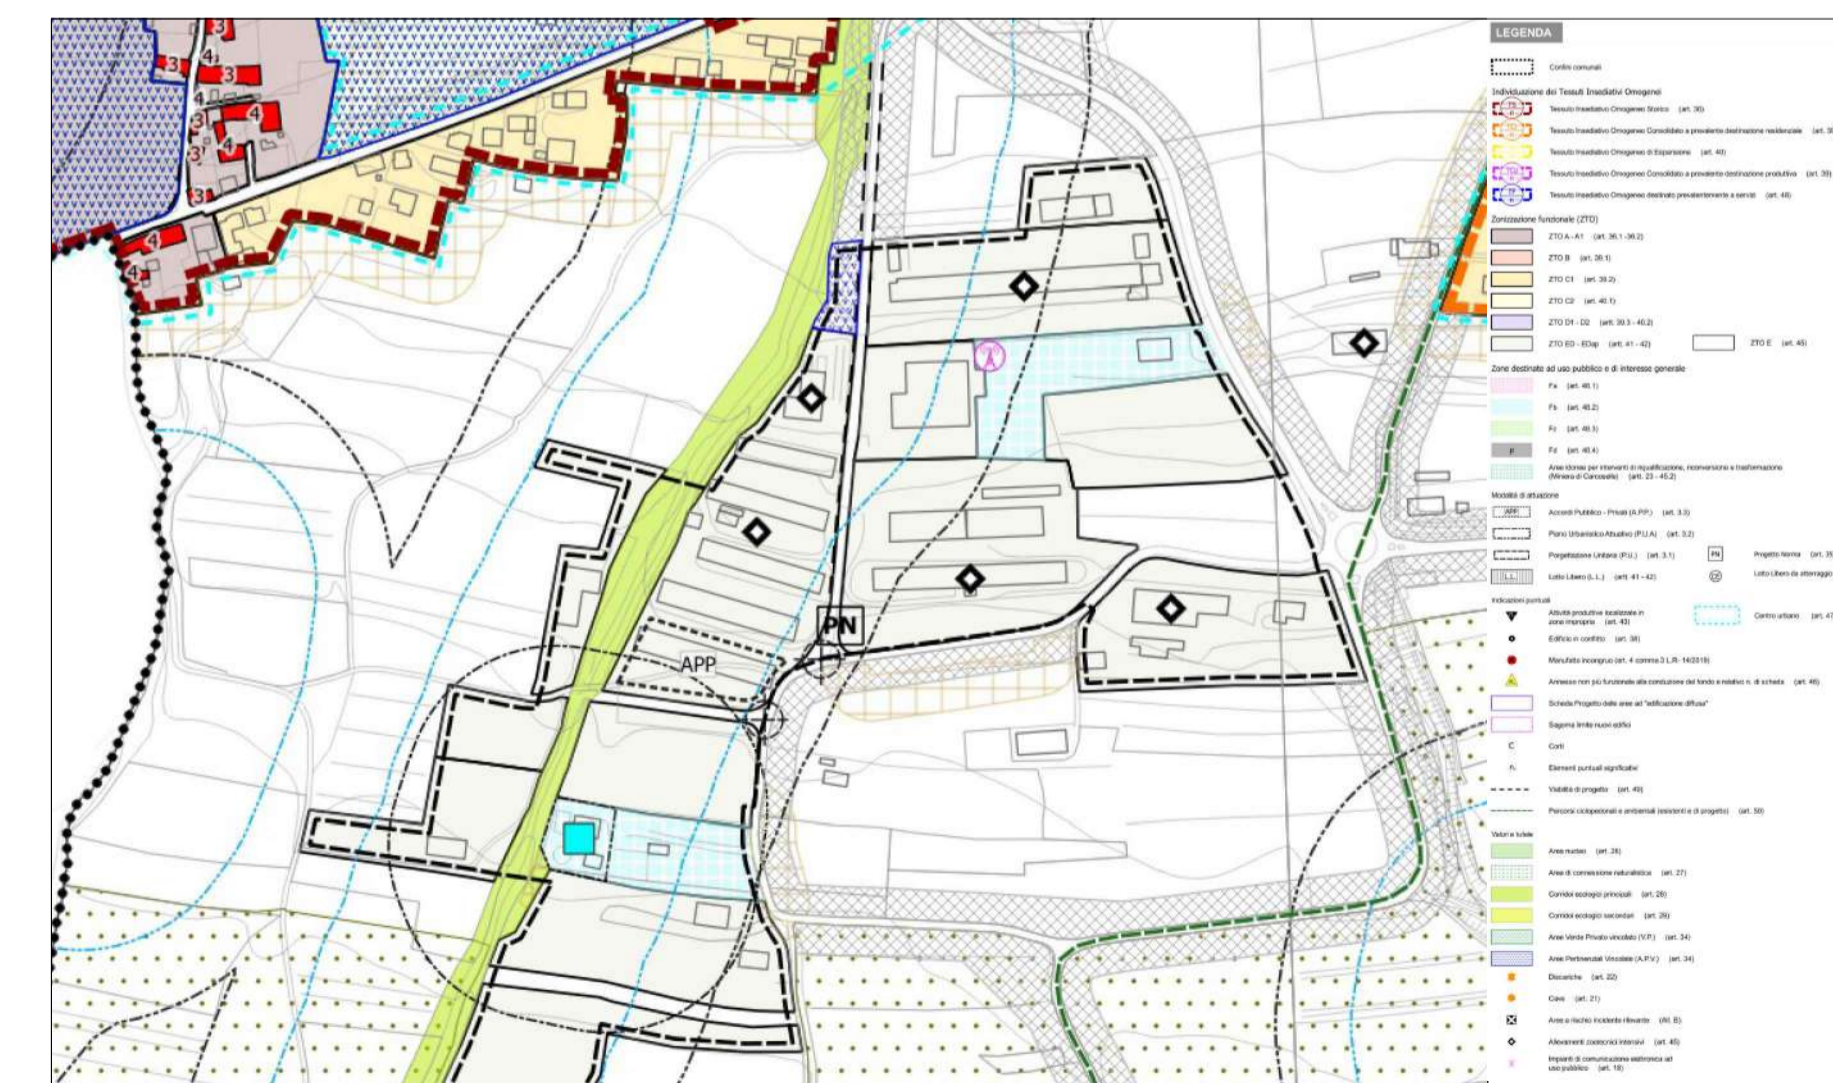

ZTO EDap - ZONA AGRICOLA / ALLEVAMENTI ZOOTECNICI INTENSIVI
ESTRATTO PIANO INTERVENTI - CARTA DELLE DESTINAZIONI D'USO
SCALA 1:5000

QUESTO DOCUMENTO È PROPRIETÀ ESCLUSIVA DELLO STUDIO OPA ASSOCIATI. LA RIPRODUZIONE, LA DISTRIBUZIONE, LE MODIFICHE, IL COMPLETAMENTO, ANCHE SOLO IN PARTE, O QUALSIASI ALTRO USO DEL SUDDETTO MATERIALE NON SONO PERMESSI SENZA IL CONSENSO DELLO STUDIO.

00	Emissione	05/07/2024	CV
N:	Descrizione:	Data:	Verificato:

OPA
associati

Arch. Cristian Favretto
Via San Pio X, 48/b
31020 San Vendemiano TV
info@opa-associati.it

COMMITTENTE
SANTA LAURA SOC. AGR. S.S.
PARTITA IVA 05571140283

PROGETTO
RISTRUTTURAZIONE
ALLEVAMENTO AVICOLO

Via Giare - 31017 Crespano del Grappa TV

OGGETTO
INQUADRAMENTO CARTOGRAFICO
FOTOPIANO, CTR
MAPPA CATASTALE
P.A.T., PIANO INTERVENTI

File:	05/2024_SANTA LAURA_CRESpano_INQUADRAMENTO
Disegnatore:	CV
Data:	03/07/2024
Verificato da:	CV

ELABORATO	REVISIONE
TAV 01	00