


FABBRICATI

- 1 Capannone avicolo esistente
superficie coperta 684.42 mq
- 2 Capannone avicolo esistente
superficie coperta 882.09 mq
- 3 Capannone avicolo esistente
superficie coperta 921.67 mq
Come da progetto approvato con SCIA codice pratica 05571140283-13052024-1815 del 13/05/2024 e successiva variante
IMPIANTO FOTOVOLTAICO IN COPERTURA
Autorizzato con SCIA prot. n. 0006141 del 10/07/2014
- 4 Capannone avicolo esistente
superficie coperta 1334.19 mq
Come da progetto approvato con SCIA codice pratica 05571140283-13052024-1815 del 13/05/2024 e successiva variante
- 5 Capannone avicolo esistente
superficie coperta 999.15 mq
Come da progetto approvato con SCIA codice pratica 05571140283-13052024-1815 del 13/05/2024 e successiva variante
- 6 Deposito attrezzi agricoli
superficie coperta 77.59 mq
- 7 Tettoia/platea
superficie coperta 82.41 mq

SUPERFICI

- Area a prato
superficie 6212.12 mq
- Area a ghiaio
superficie 5157.35 mq
- Area pavimentata
superficie 2512.55 mq

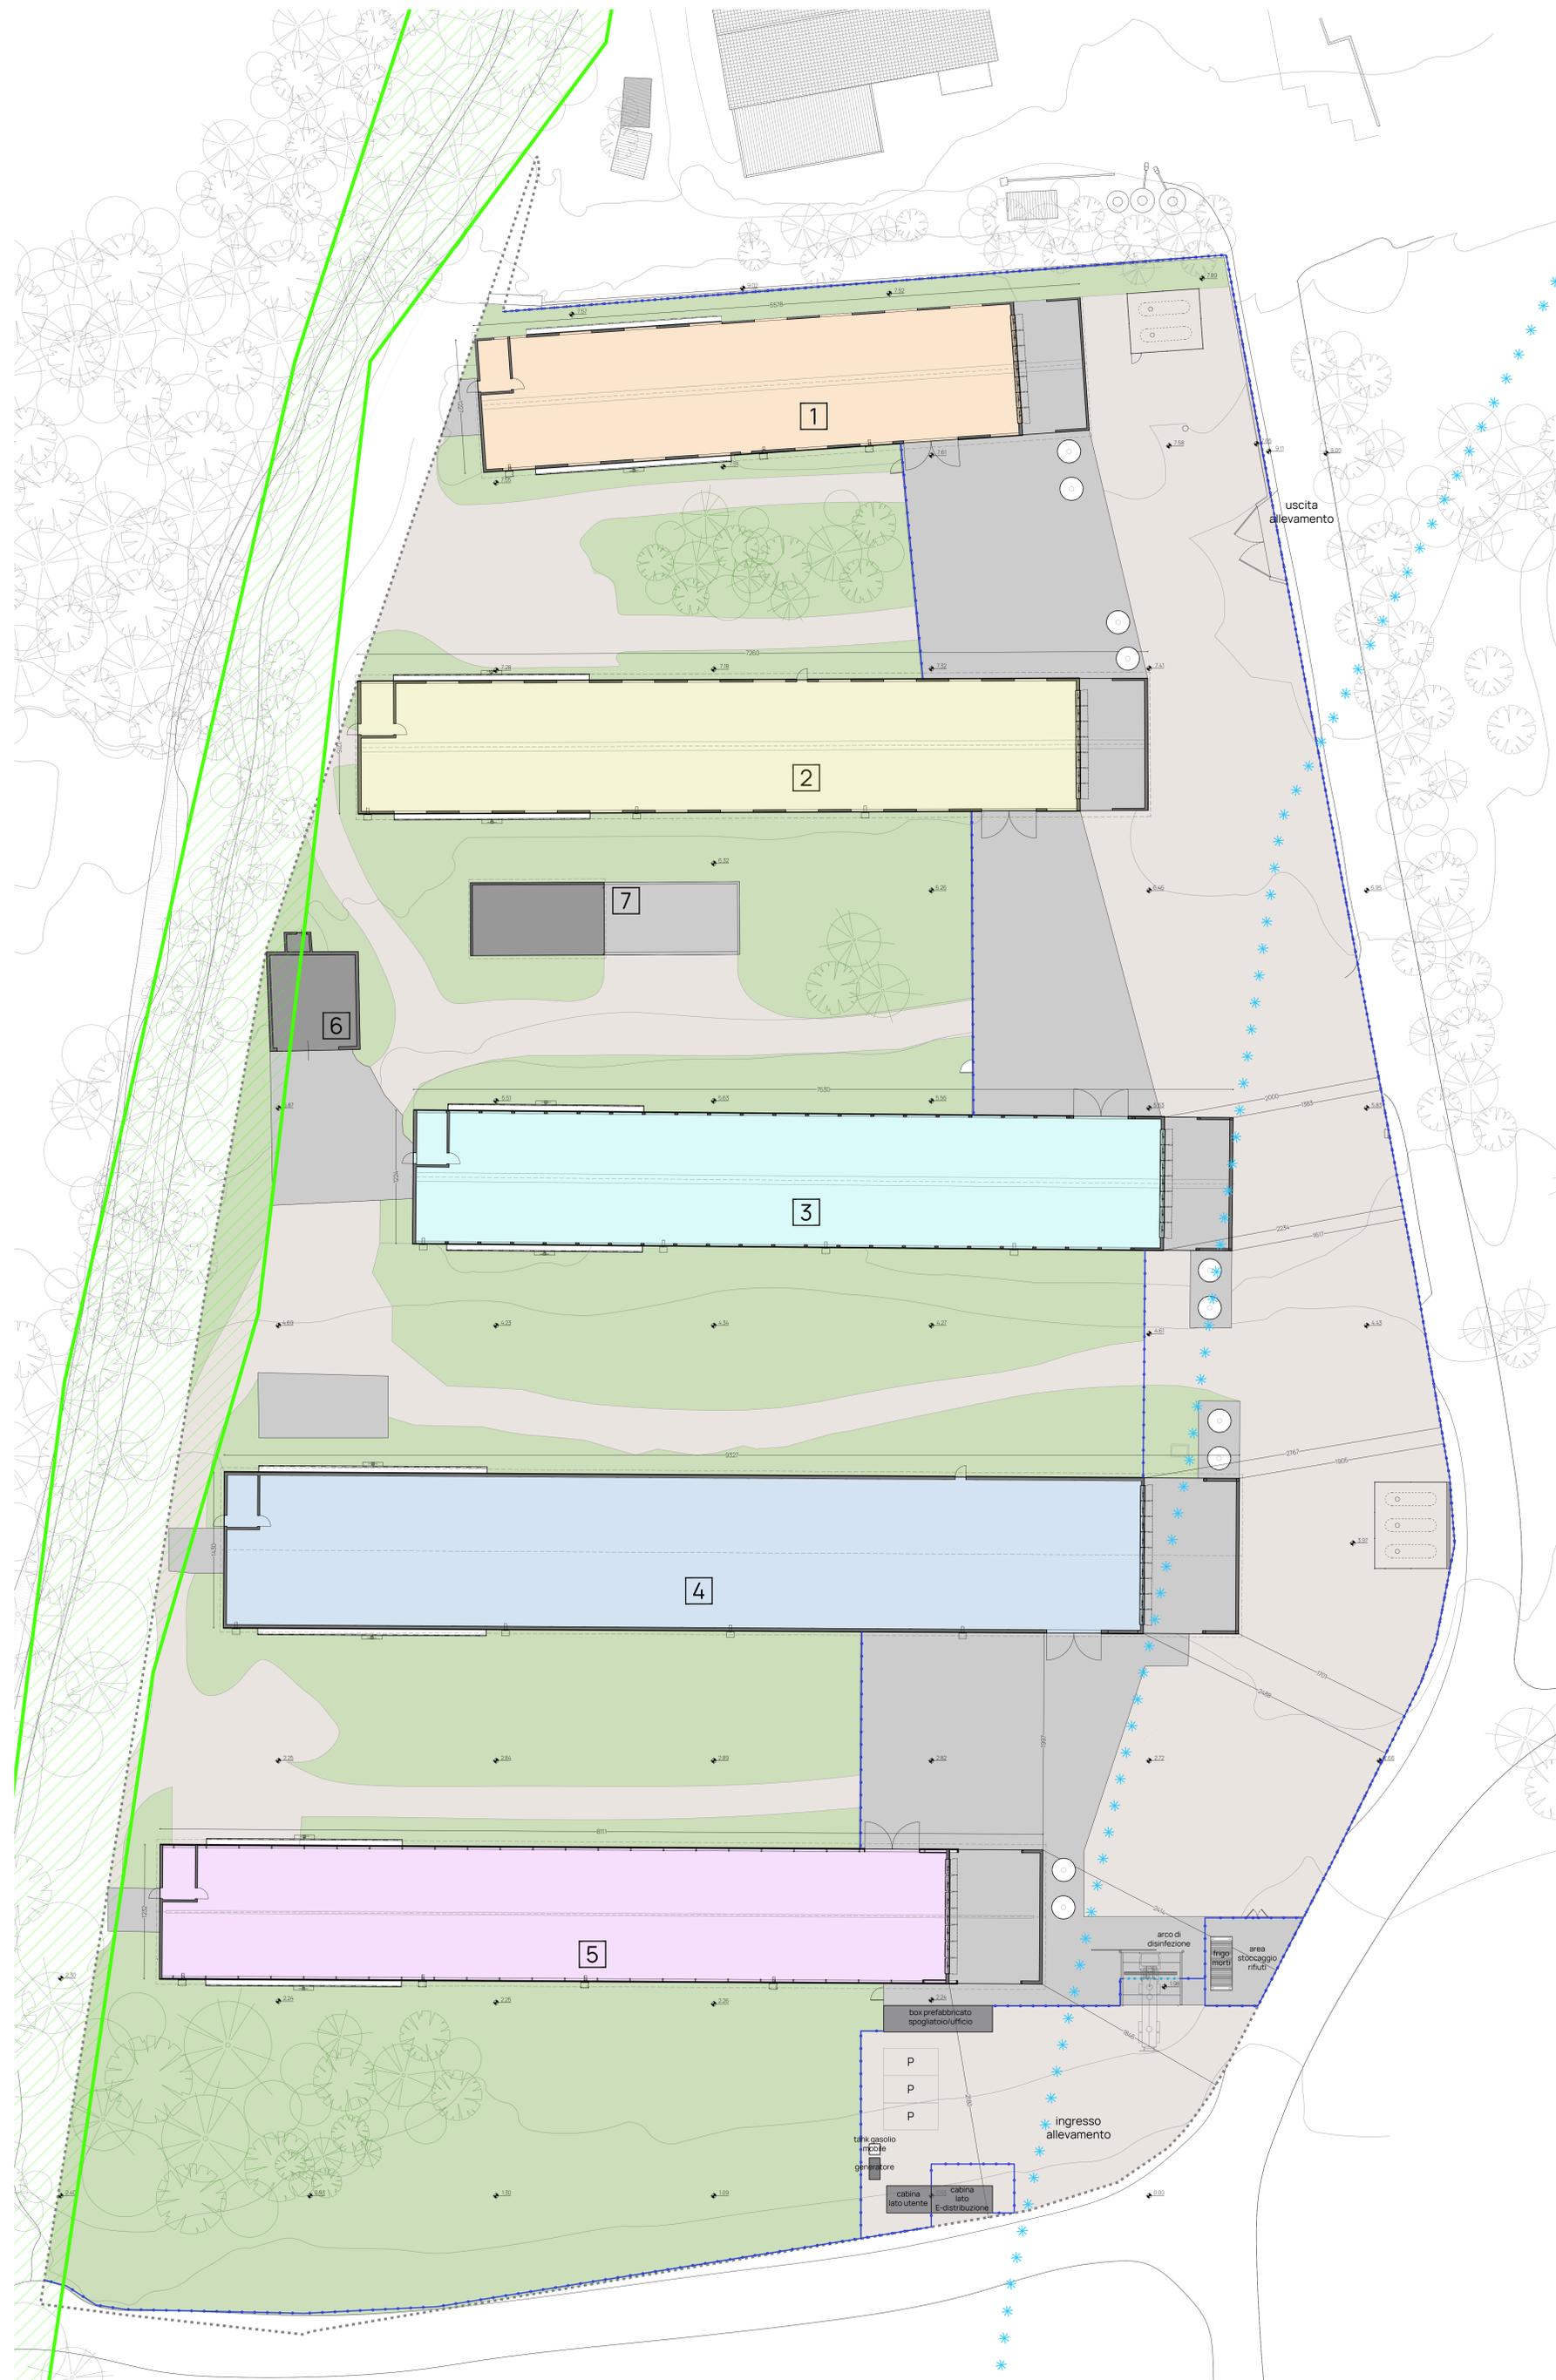

PLANIMETRIA GENERALE
SCALA 1:200

Rev.	Descrizione	Data	Verificato
01	Revisione	24/09/2024	CV
02	Revisione	01/05/2024	CV
03	Emersione	08/07/2024	CV
04	Emersione	08/07/2024	CV

OPA
associati

Arch. Cristian Favetto
Via San Pio X, 48/B
31020 San Vendemiano TV
info@opa-associati.it

COMMITTENTE
SANTA LAURA SOC. AGR. S.S.
PARTITA IVA 05571140283

PROGETTO

RISTRUTTURAZIONE
ALLEVAMENTO AVICOLO

Via Giare - 31017 Cressano del Grappa TV

OGGETTO

STATO DI PROGETTO
PLANIMETRIA GENERALE

File	Rev.	Descrizione	Data
01	01	01/12/2024	CV