



PLANIMETRIA GENERALE
SCALA 1:200


- Limite di proprietà
- Punti di emissione
- Locale abbattimento polveri

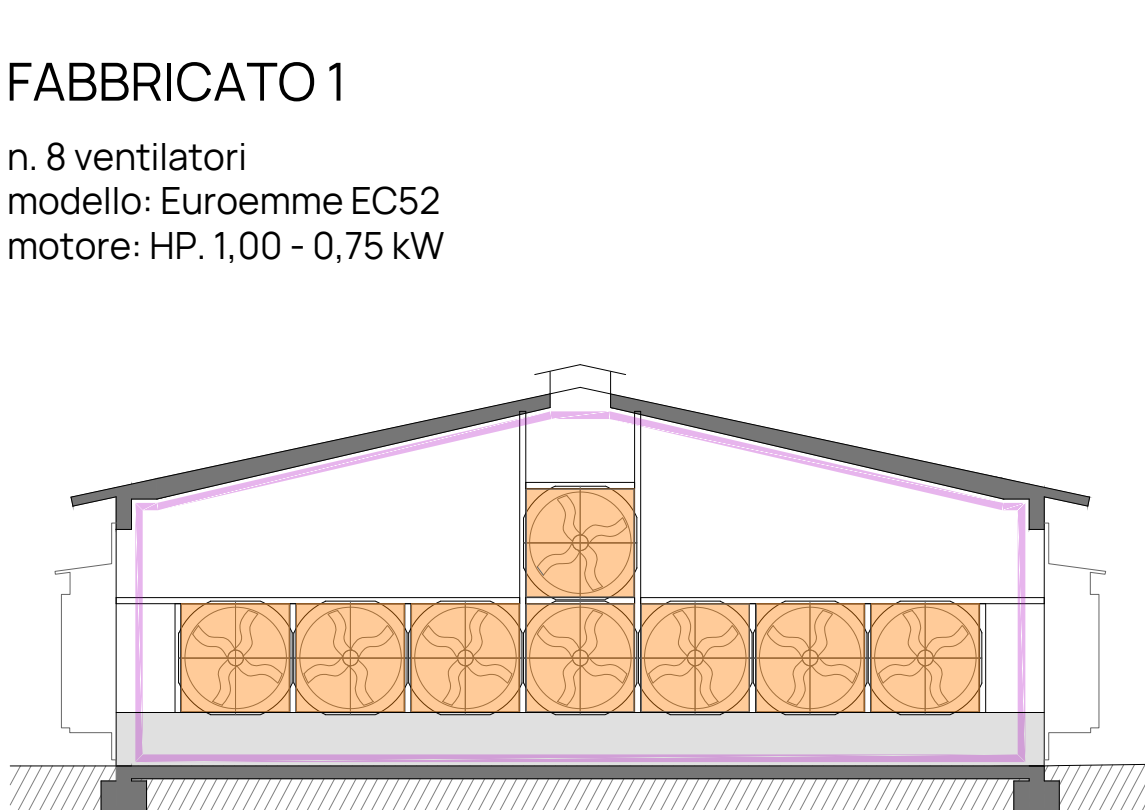


SEZIONE SU LOCALE ABBATTIMENTO POLVERI
SCALA 1:100

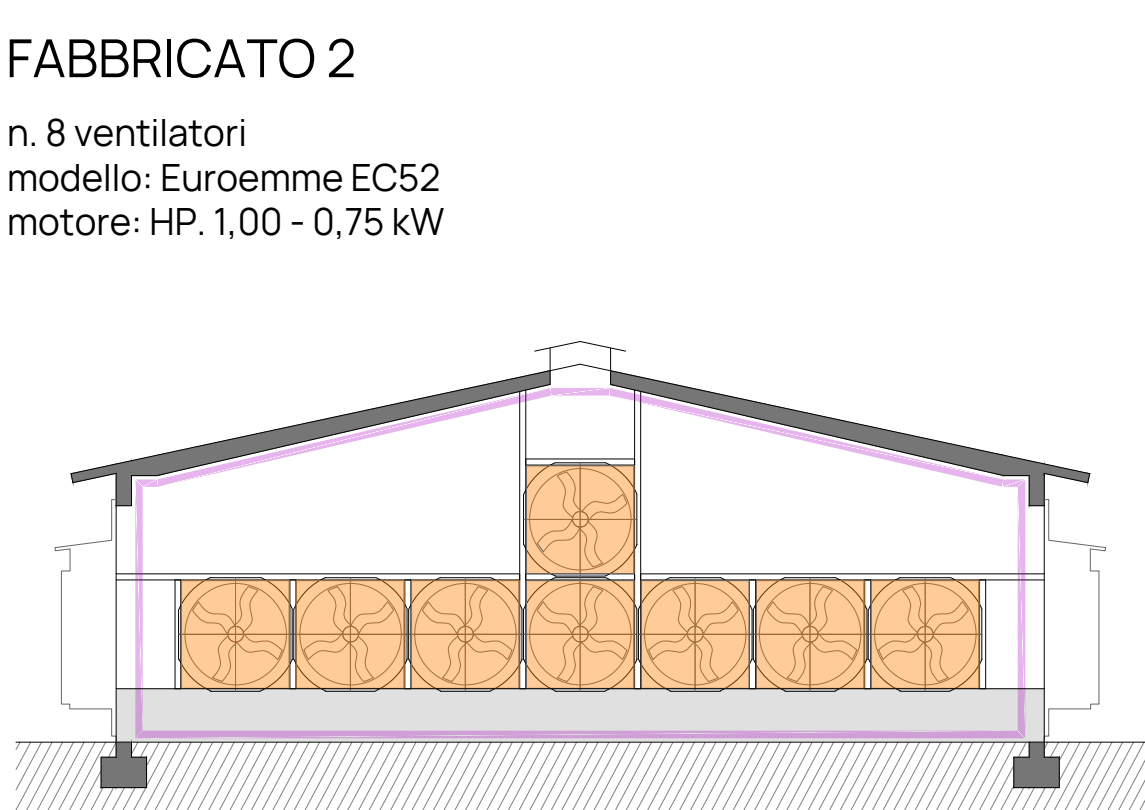


SEZIONE SU LOCALE ABBATTIMENTO POLVERI
SCALA 1:100

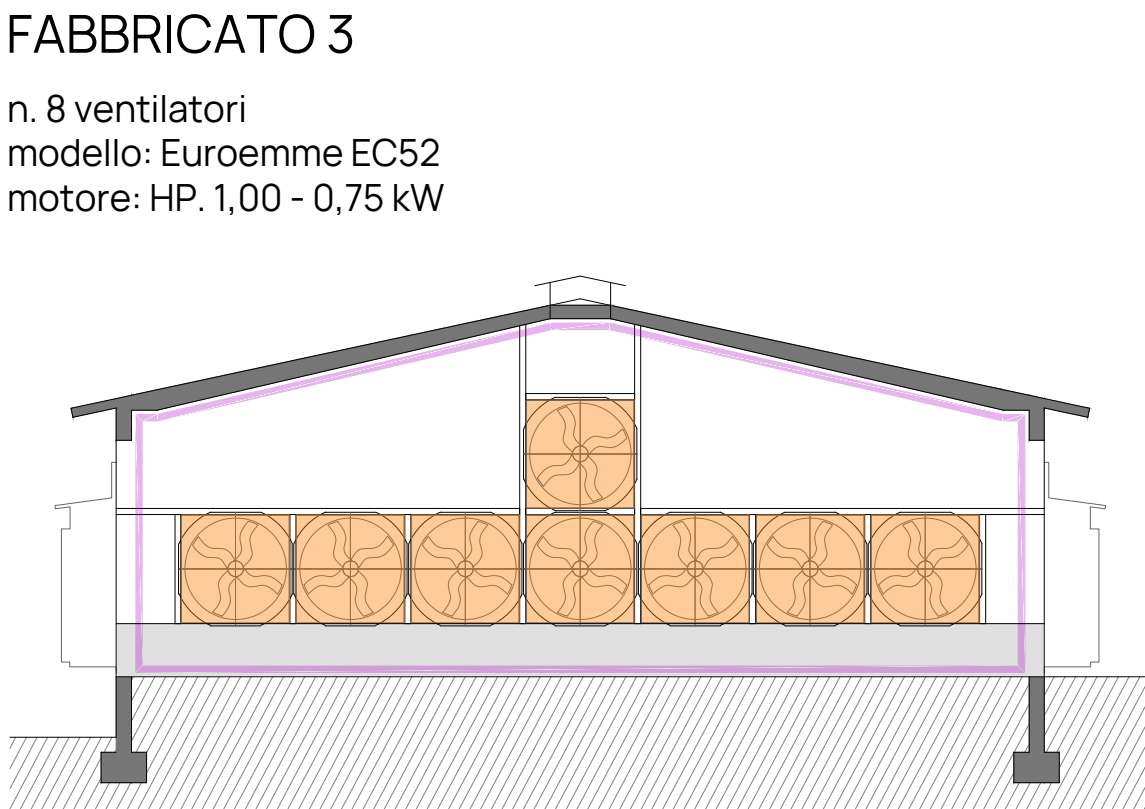

SEZIONE SU LOCALE ABBATTIMENTO POLVERI
SCALA 1:100

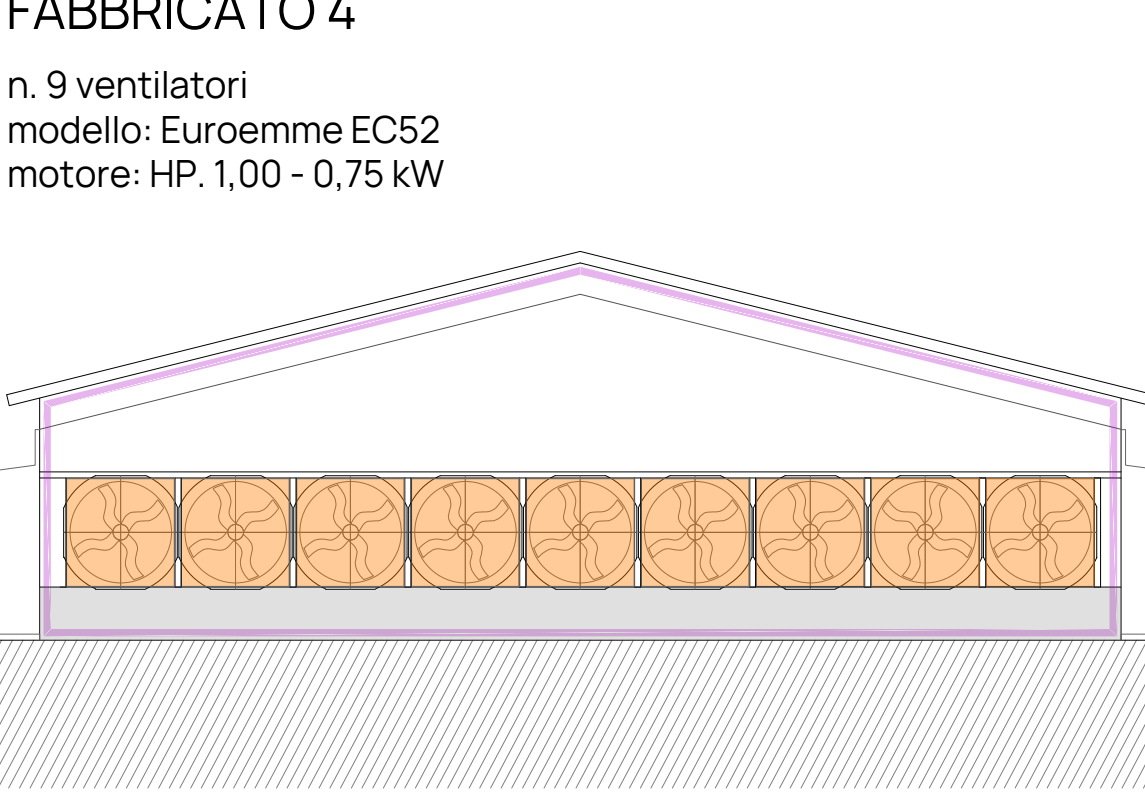

SEZIONE SU LOCALE ABBATTIMENTO POLVERI
SCALA 1:100

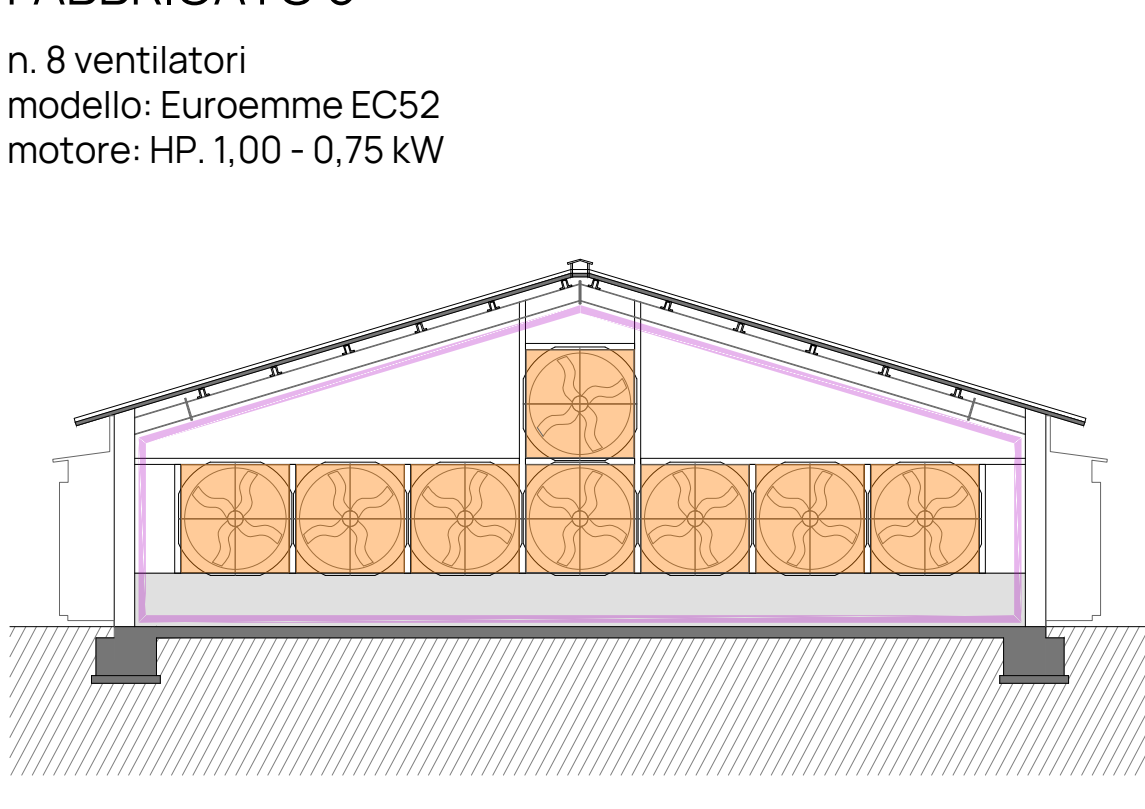

SEZIONE SU LOCALE ABBATTIMENTO POLVERI
SCALA 1:100

REVISIONE			
01	Revisione	24/09/2024	CV
02	Revisione	01/09/2024	CV
03	Revisione	08/07/2024	CV
04	Revisione	08/07/2024	CV
05	Revisione	08/07/2024	CV
06	Revisione	08/07/2024	CV
07	Revisione	08/07/2024	CV
08	Revisione	08/07/2024	CV
09	Revisione	08/07/2024	CV
10	Revisione	08/07/2024	CV

OPA
associati

Arch. Cristian Farretto
Via San Pio X, 48/b
31020 San Vendemiano TV
info@opa-associati.it

COMMITTENTE
SANTA LAURA SOC. AGR. S.S.
PARTITA IVA 05571140283

PROGETTO

**RISTRUTTURAZIONE
ALLEVAMENTO AVICOLO**

Via Giare - 31017 Crespano del Grappa TV

OOGETTO

STATO DI PROGETTO
PLANIMETRIA GENERALE
PUNTI DI EMISSIONE
SCARICHI IN ATMOSFERA

File:	05-2024_SANTALaura_Crespano_REV01_PDO
Disegnato:	CP
Data:	09/02/2025
Verificato da:	CP

ELABORATO	REVISIONE
TAV 20	01