



PLANIMETRIA GENERALE
SCALA 1:200


- Limite di proprietà
- Punti di emissione
- Locale abbattimento polveri

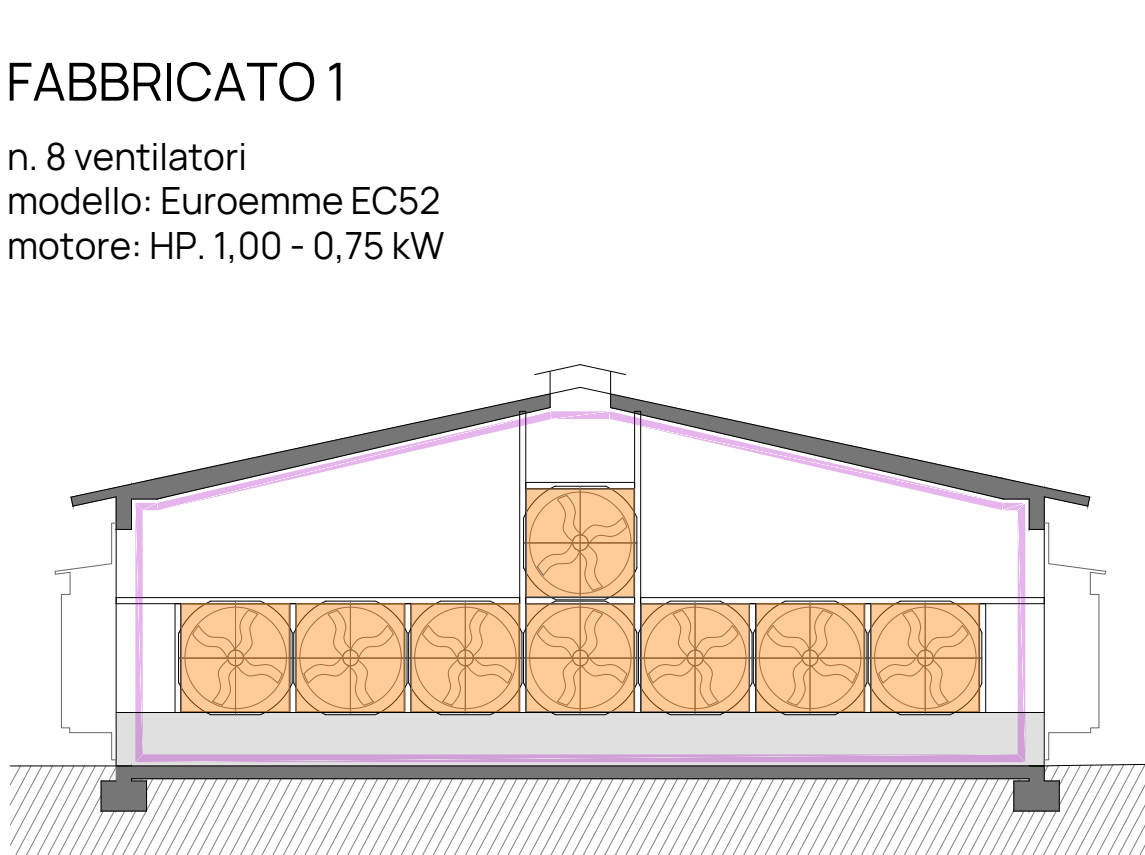


SEZIONE SU LOCALE ABBATTIMENTO POLVERI
SCALA 1:100

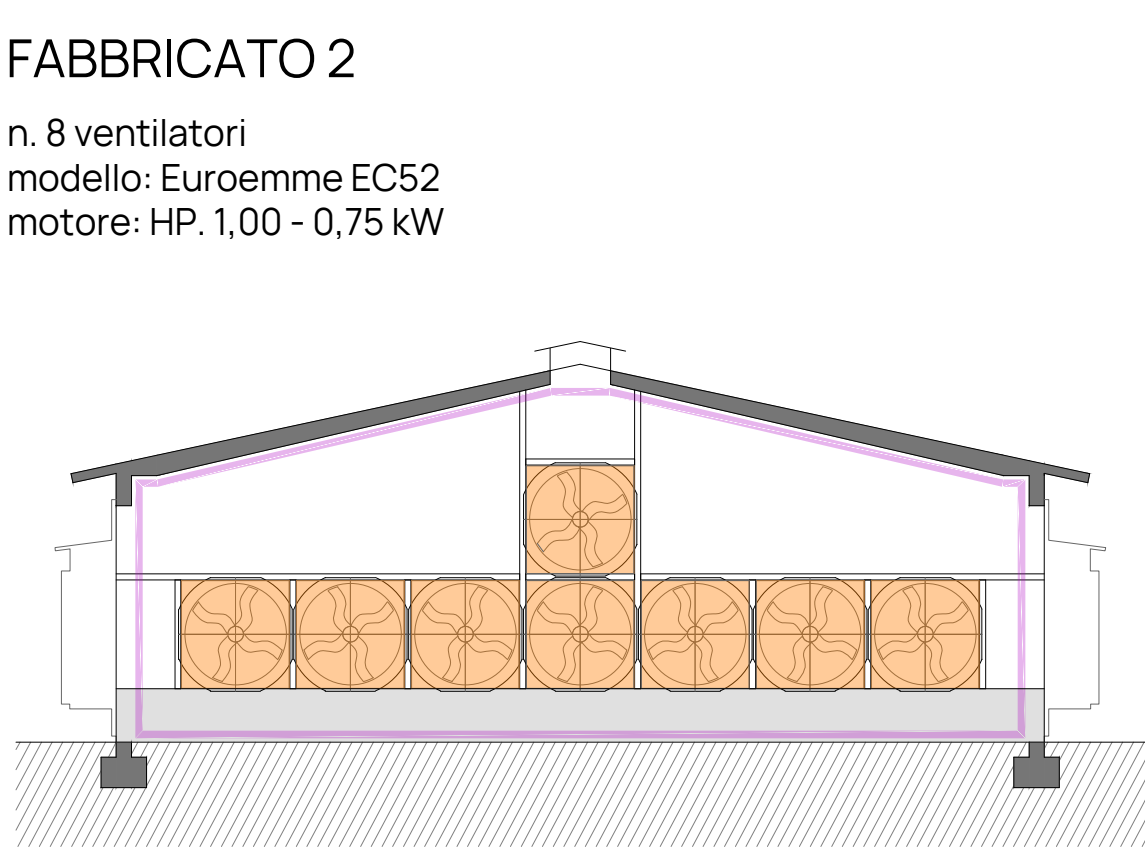


SEZIONE SU LOCALE ABBATTIMENTO POLVERI
SCALA 1:100

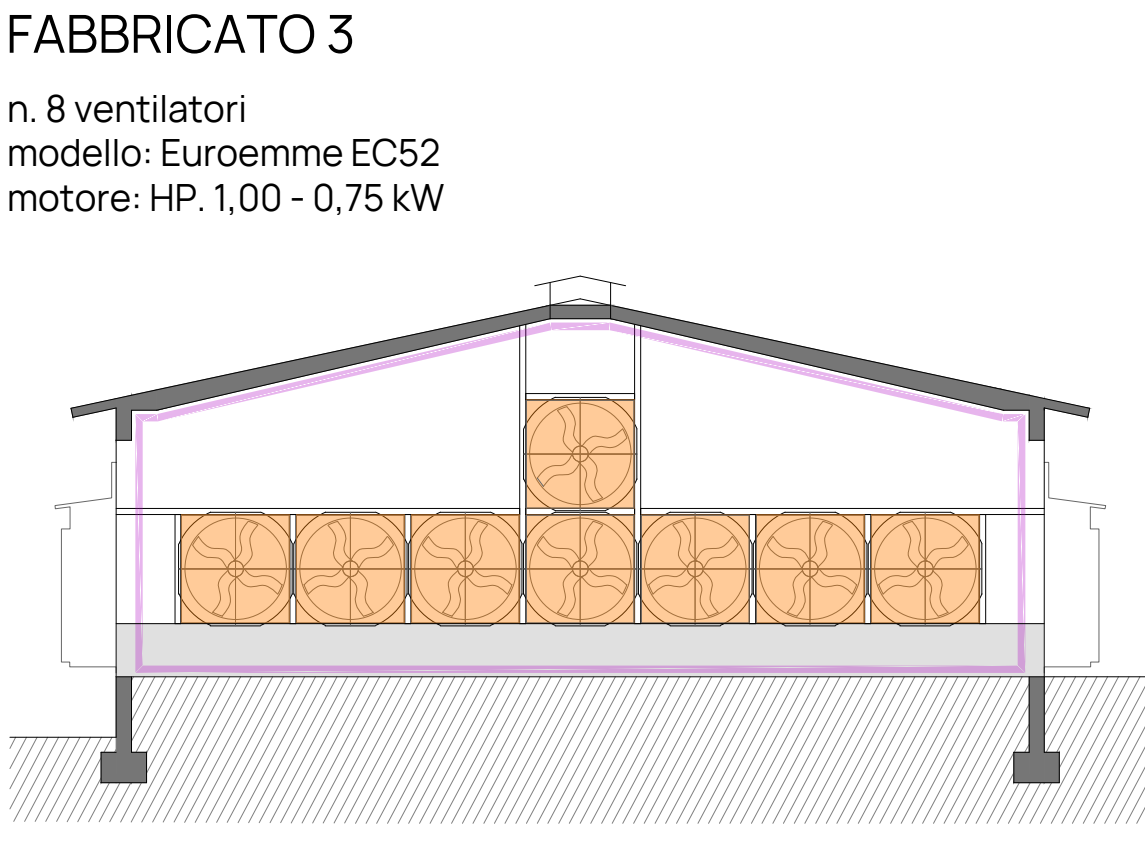

SEZIONE SU LOCALE ABBATTIMENTO POLVERI
SCALA 1:100

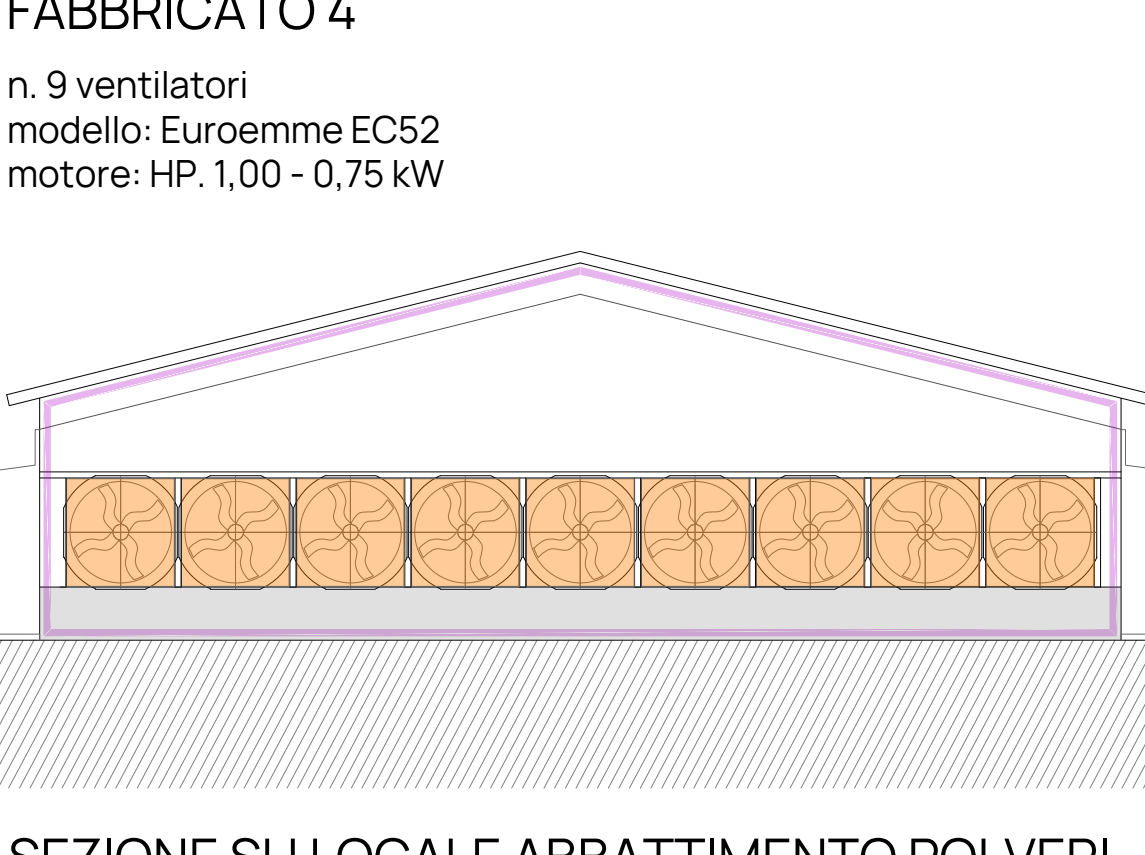

SEZIONE SU LOCALE ABBATTIMENTO POLVERI
SCALA 1:100

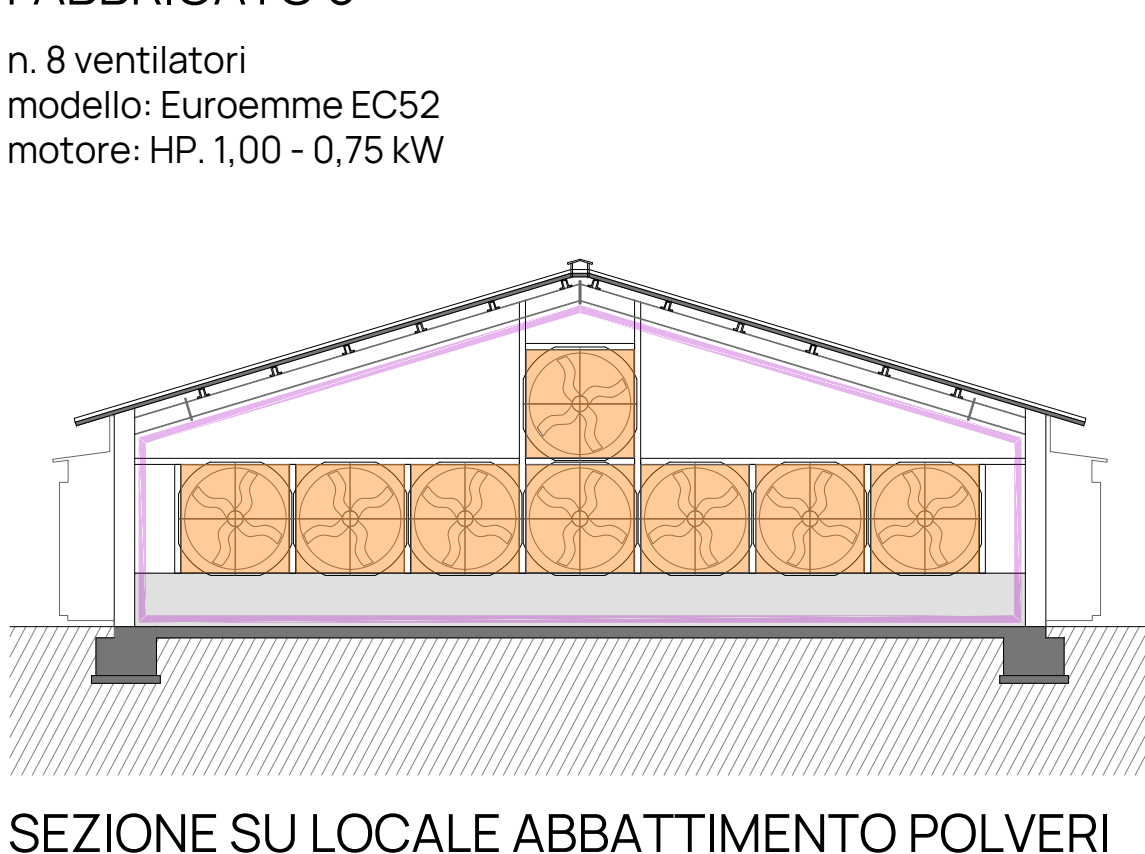

SEZIONE SU LOCALE ABBATTIMENTO POLVERI
SCALA 1:100

REVISIONE			
01	Revisione	24/09/2024	CV
02	Revisione	01/09/2024	CV
03	Emissione	08/07/2024	CV
N	Descrizione	Data	Verificato

OPA
associati

Arch. Cristian Farretto
Via San Pio X, 48/b
31020 San Vendemiano TV
info@opa-associati.it

COMMITTENTE
SANTA LAURA SOC. AGR. S.S.
PARTITA IVA 05571140283

PROGETTO

**RISTRUTTURAZIONE
ALLEVAMENTO AVICOLO**

Via Giare - 31017 Crespano del Grappa TV

OGGETTO

STATO DI PROGETTO
PLANIMETRIA GENERALE
PUNTI DI EMISSIONE
SCARICHI IN ATMOSFERA

File: 05-2024_SANTALaura_Crespano_REV01_PDO
Disegnatore: CP Verificato da: CP
Data: 09/02/2025

ELABORATO
TAV 20 AIB20

REVISIONE
01