


Limite di proprietà

LEGENDA SIMBOLI GRAFICI
REGIME ACQUE SUPERFICIALI:

— direzione scarico delle acque

▼ pendenze terreno

0.2
0.6
0.9
coefficienti di deflusso

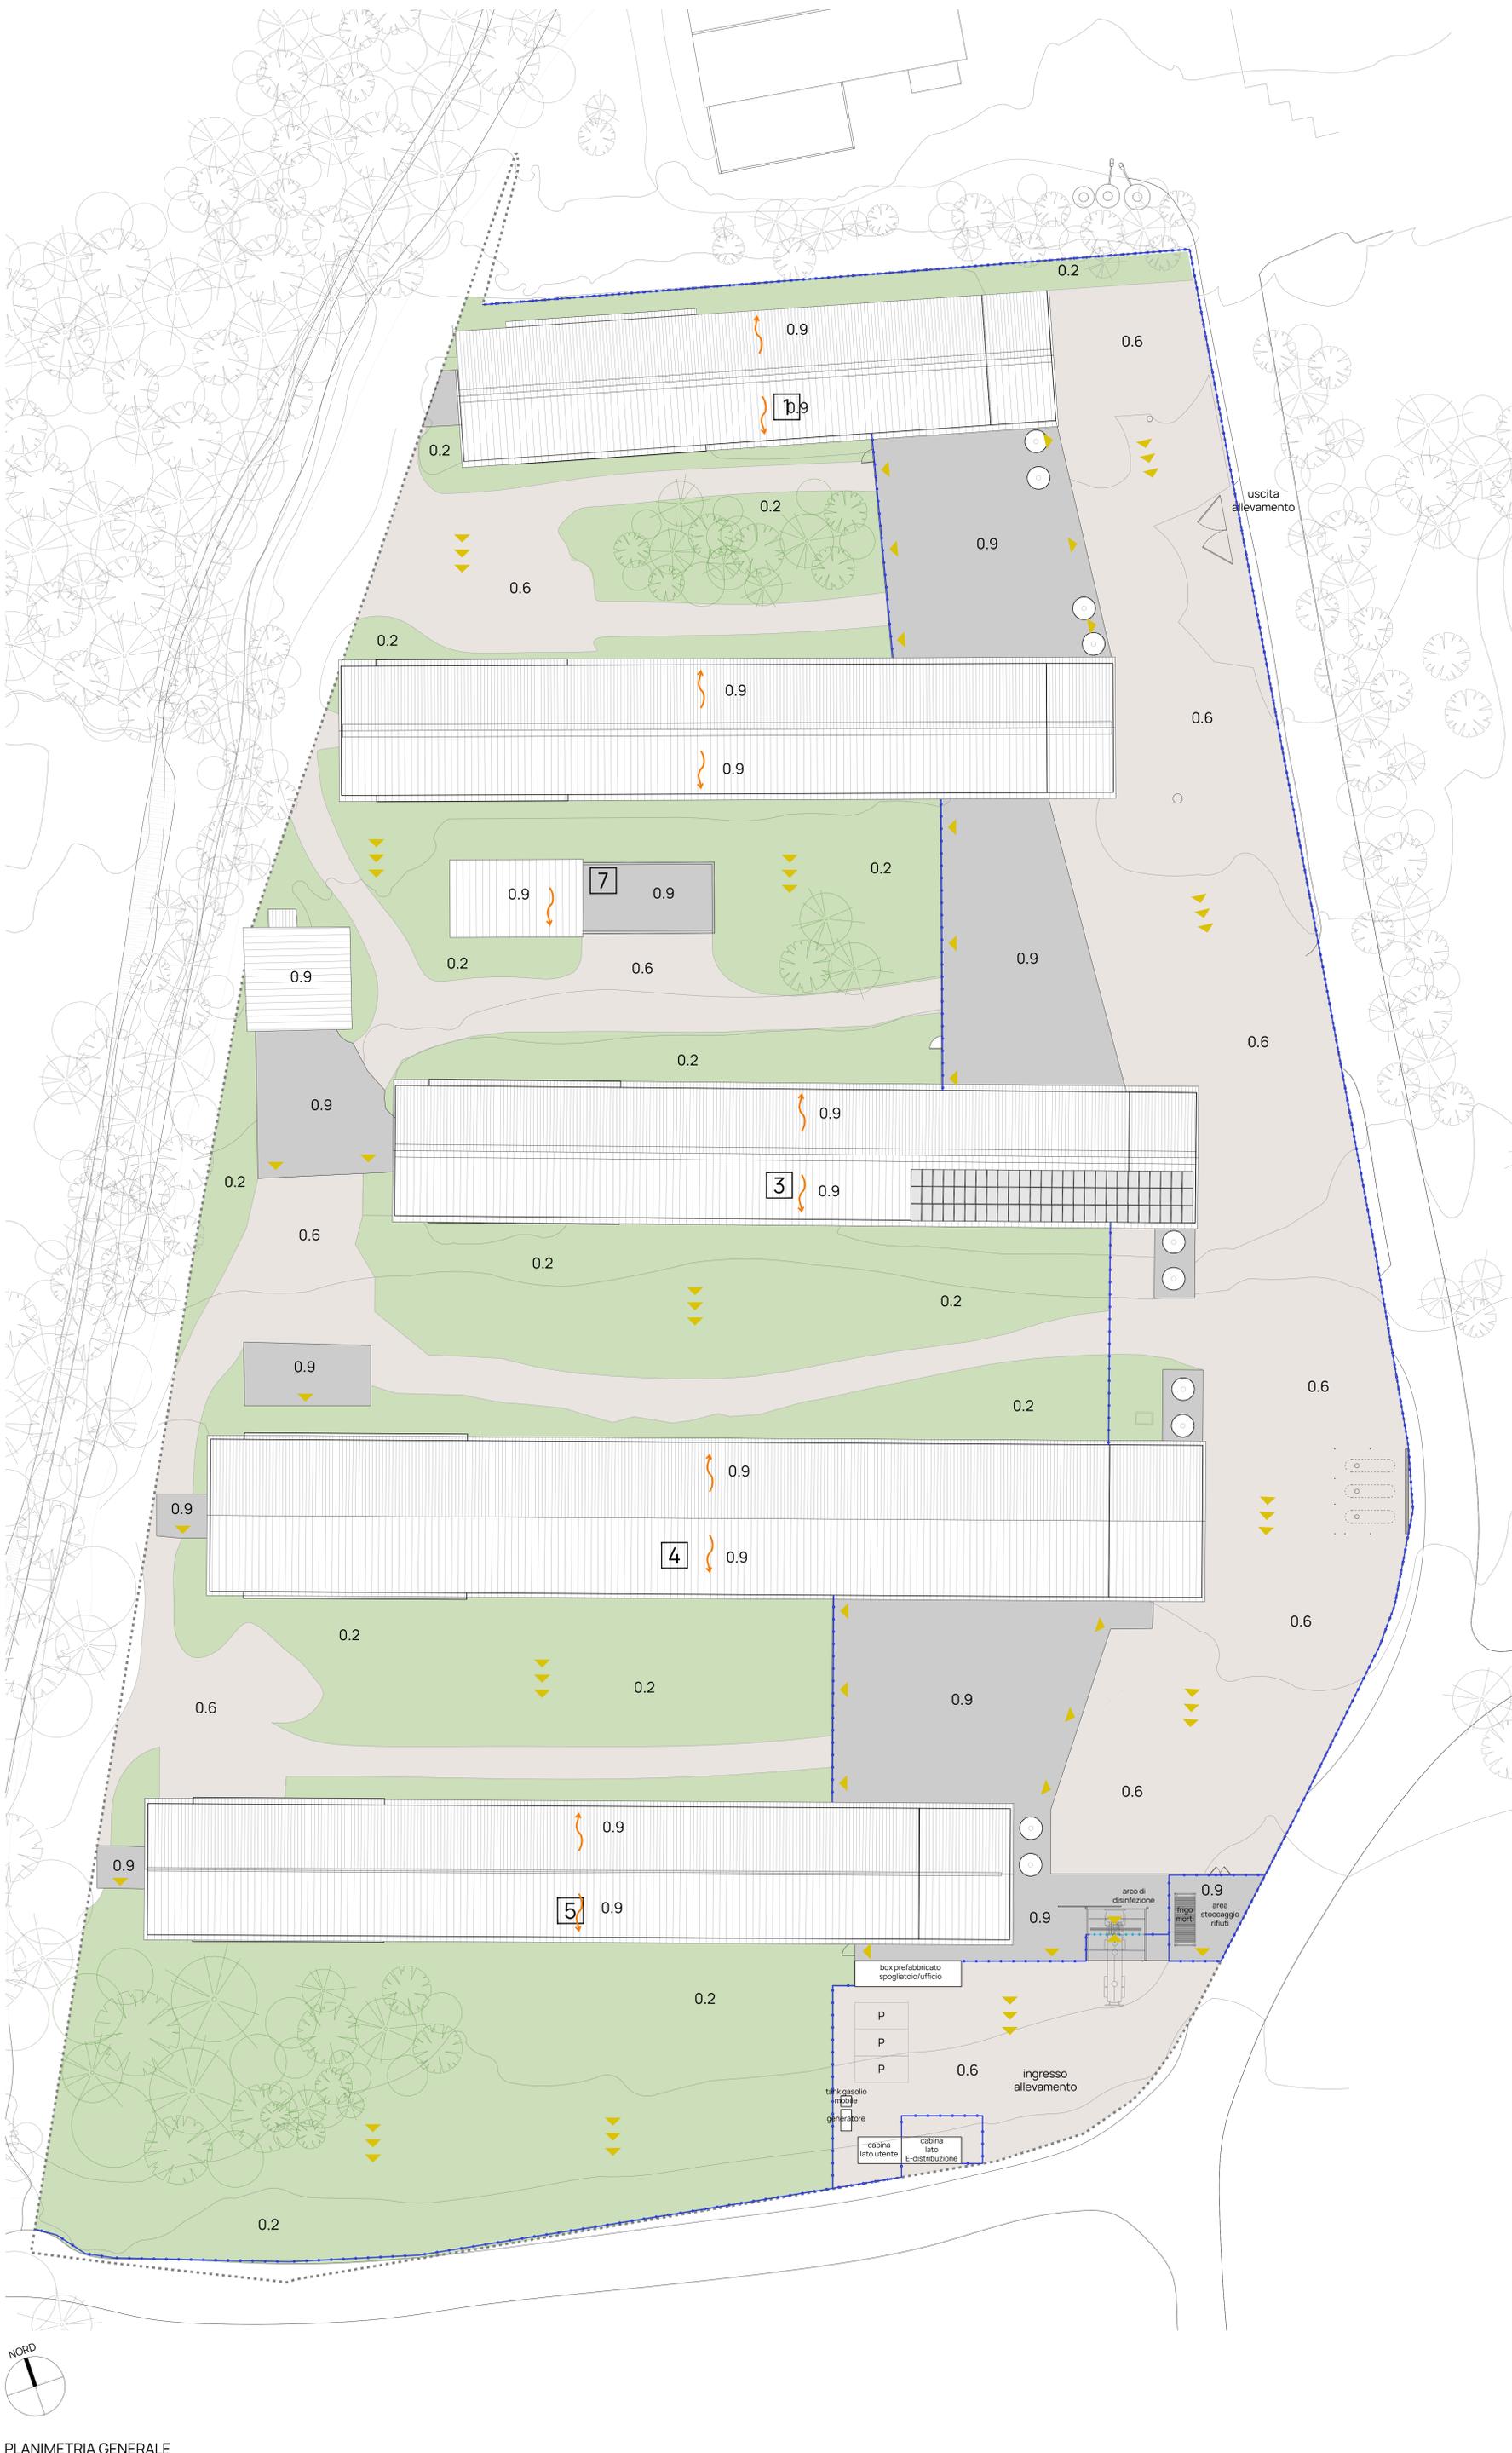

Rev.	Descrizione	Data	Verificato
01	Revisione	24/09/2024	CV
02	Revisione	01/05/2024	CV
03	Emisione	08/07/2024	CV
N1	Descrizione	Data	Verificato

OPA
associati

Arch. Cristian Favetto
Via San Pio X, 48/B
31020 San Vendemiano TV
opa@opa-associati.it

COMMITTENTE
SANTA LAURA SOC. AGR. S.S.
PARTITA IVA 05571140283

PROGETTO
**RISTRUTTURAZIONE
ALLEVAMENTO AVICOLO**

Via Giare - 31017 Cressano del Grappa TV

OGGETTO
STATO DI PROGETTO
REGIME ACQUE SUPERFICIALI

File	Rev.	Descrizione	Data
16-2024-SANTALaura_Cressano_REV01_PSD	CV	Disegnato	01/12/2024
	CV	Verificato da	

ELABORATO	REVISIONE
TAV 25	01



PLANIMETRIA GENERALE
SCALA 1:200