

N:	Descrizione:	Data:	Verificato:
02	Revisione	24/09/2024	CV
01	Revisione	01/09/2024	CV
00	Emissione	08/07/2024	CV



Arch. Cristian Favretto
Via San Pio X, 48/b
31020 San Vendemiano TV
info@opa-associati.it

COMMITTENTE

SANTA LAURA SOC. AGR. S.S.
PARTITA IVA 05571140283

PROGETTO

RISTRUTTURAZIONE ALLEVAMENTO AVICOLO

Via Giare - 31017 Crespano del Grappa TV

OGGETTO

STATO DI PROGETTO
RECINZIONE



File:	05-2024_SANTALaura_CRESPANo_REV01_PRO		
Disegnatore:	CV	Verificato da:	CV
Data:	01/12/2024		

ELABORATO

TAV 26

REVISIONE

01

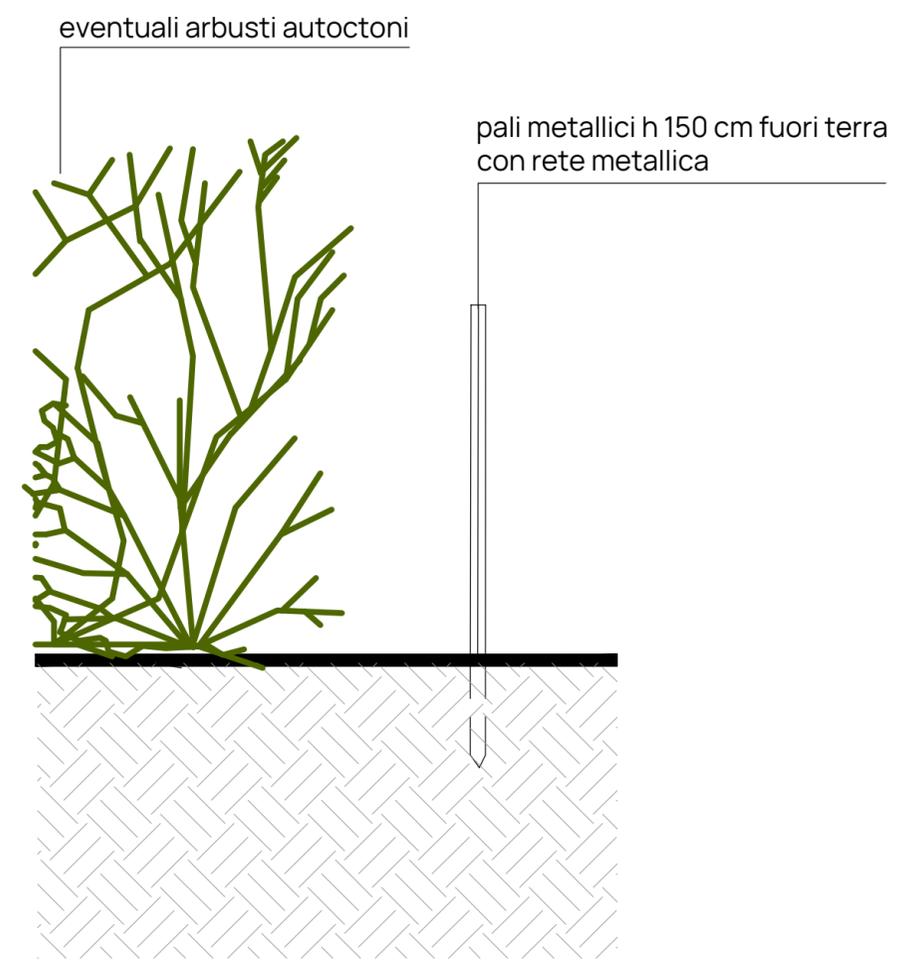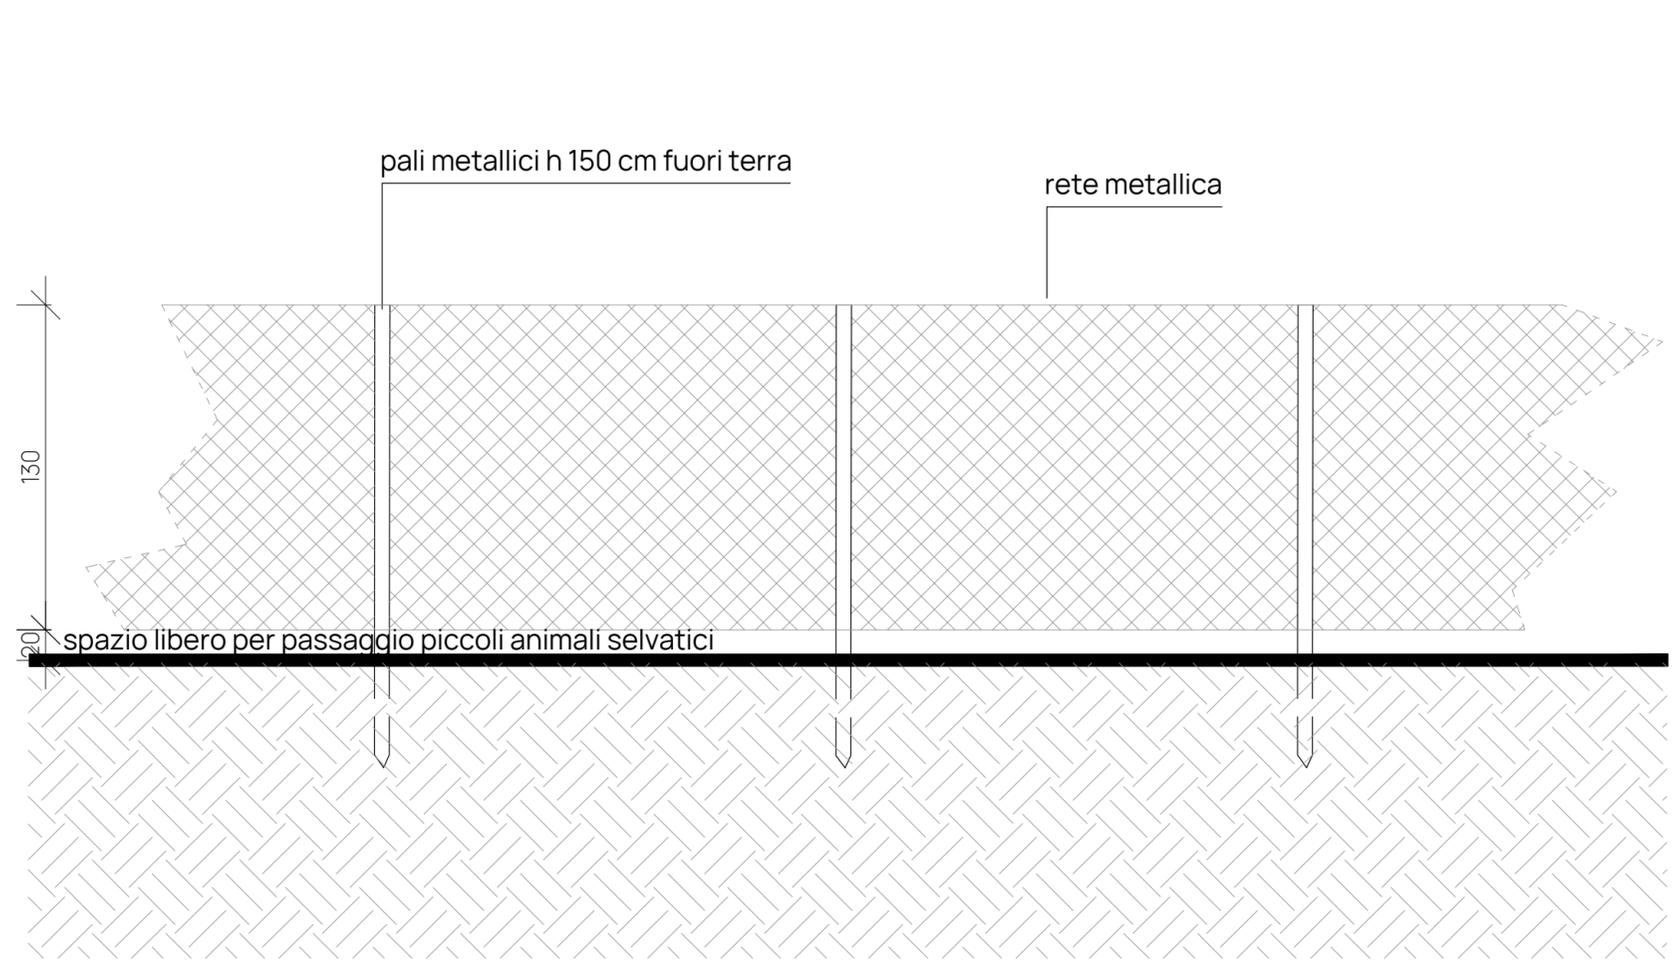

RECINZIONE
SCALA 1:50