




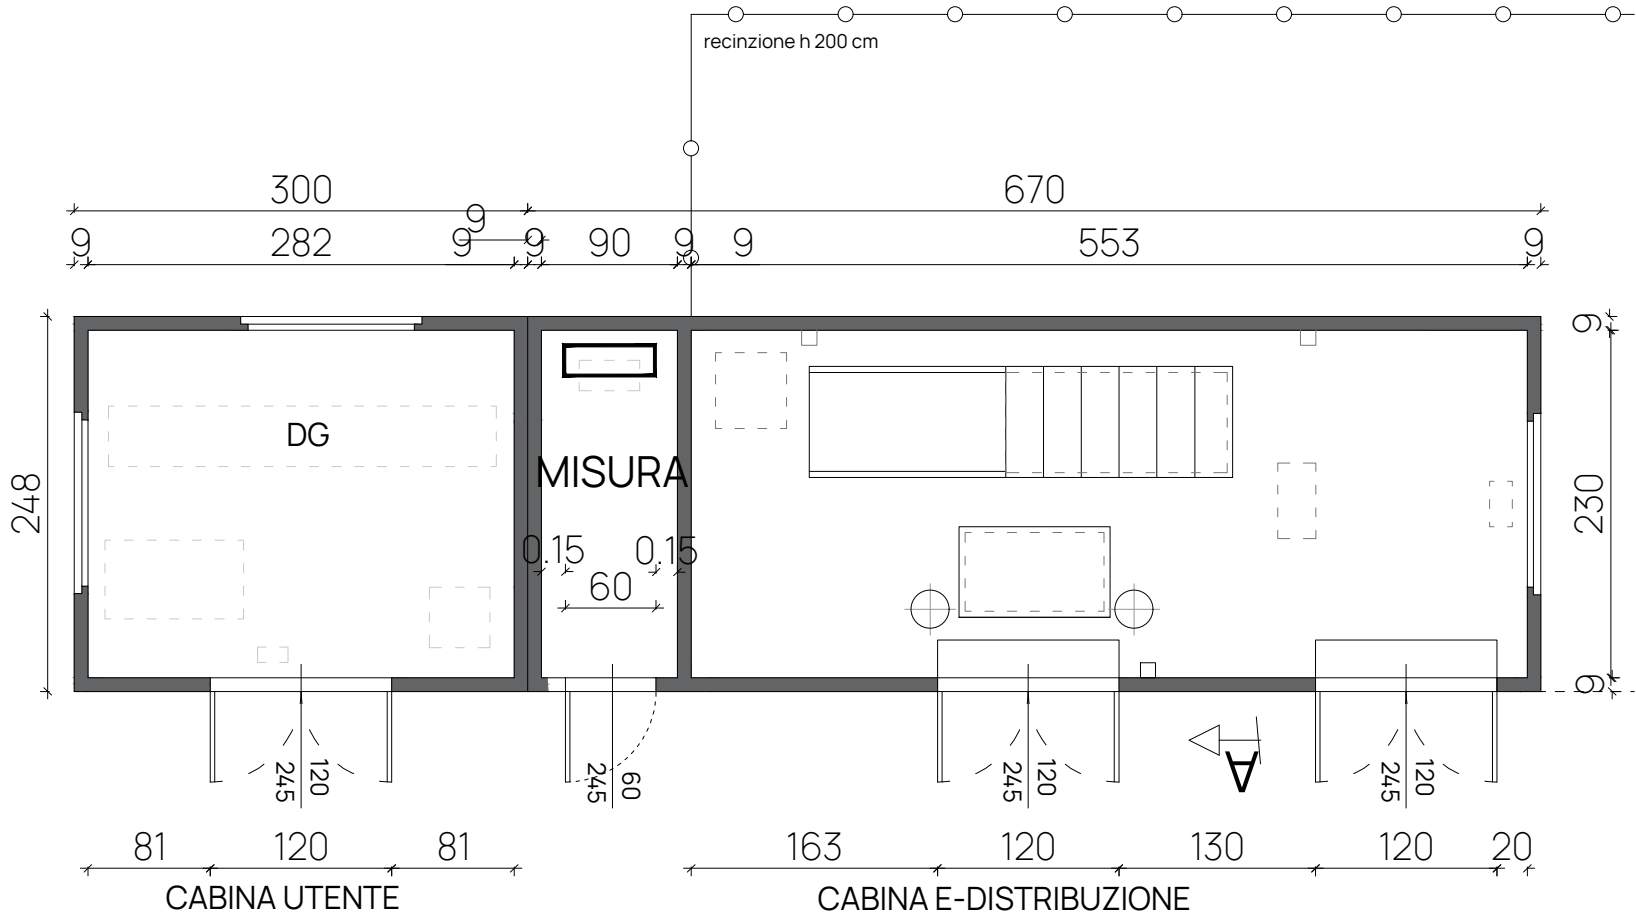


PIANTA
SCALA 1:50

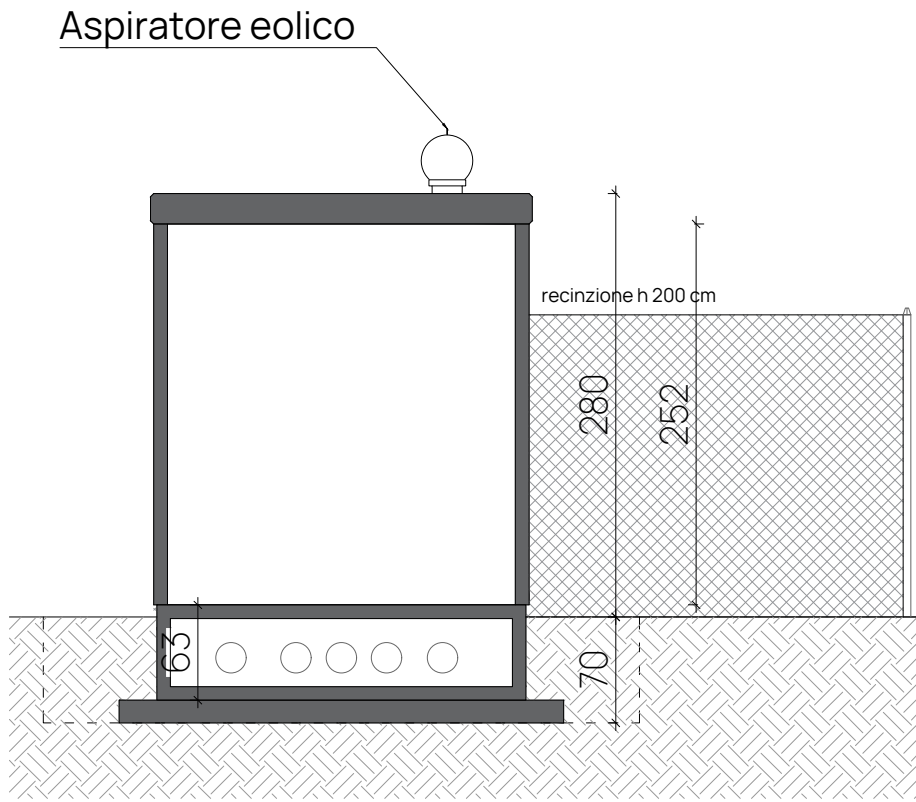


SEZIONE
SCALA 1:50

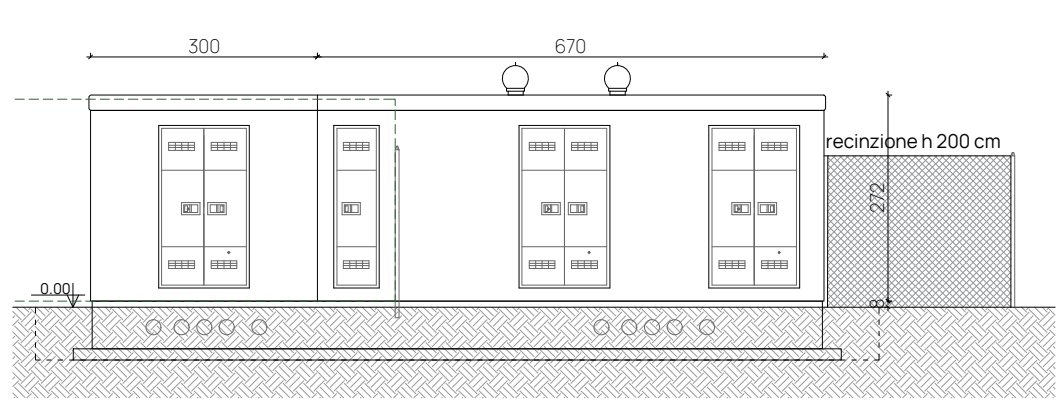


PROSPETTO FRONTALE EST
SCALA 1:100

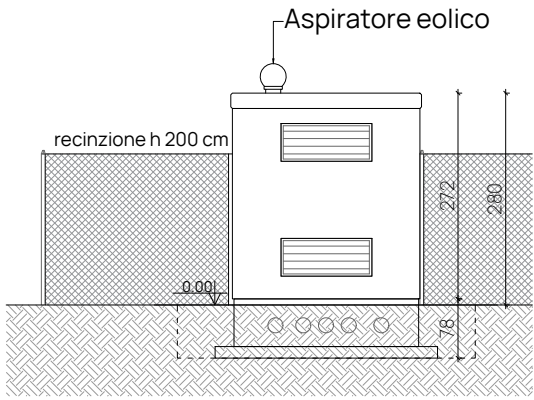


PROSPETTO LATERALE
SCALA 1:100

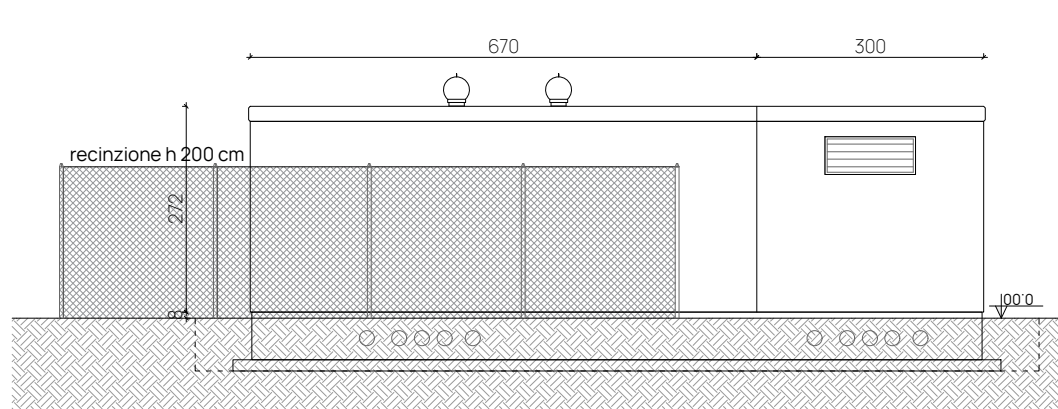

PROSPETTO RETRO OVEST
SCALA 1:100

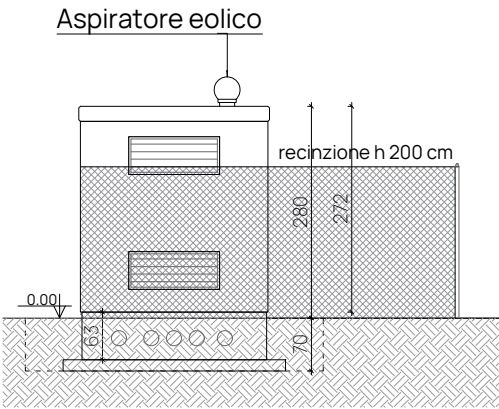

PROSPETTO LATERALE
SCALA 1:100

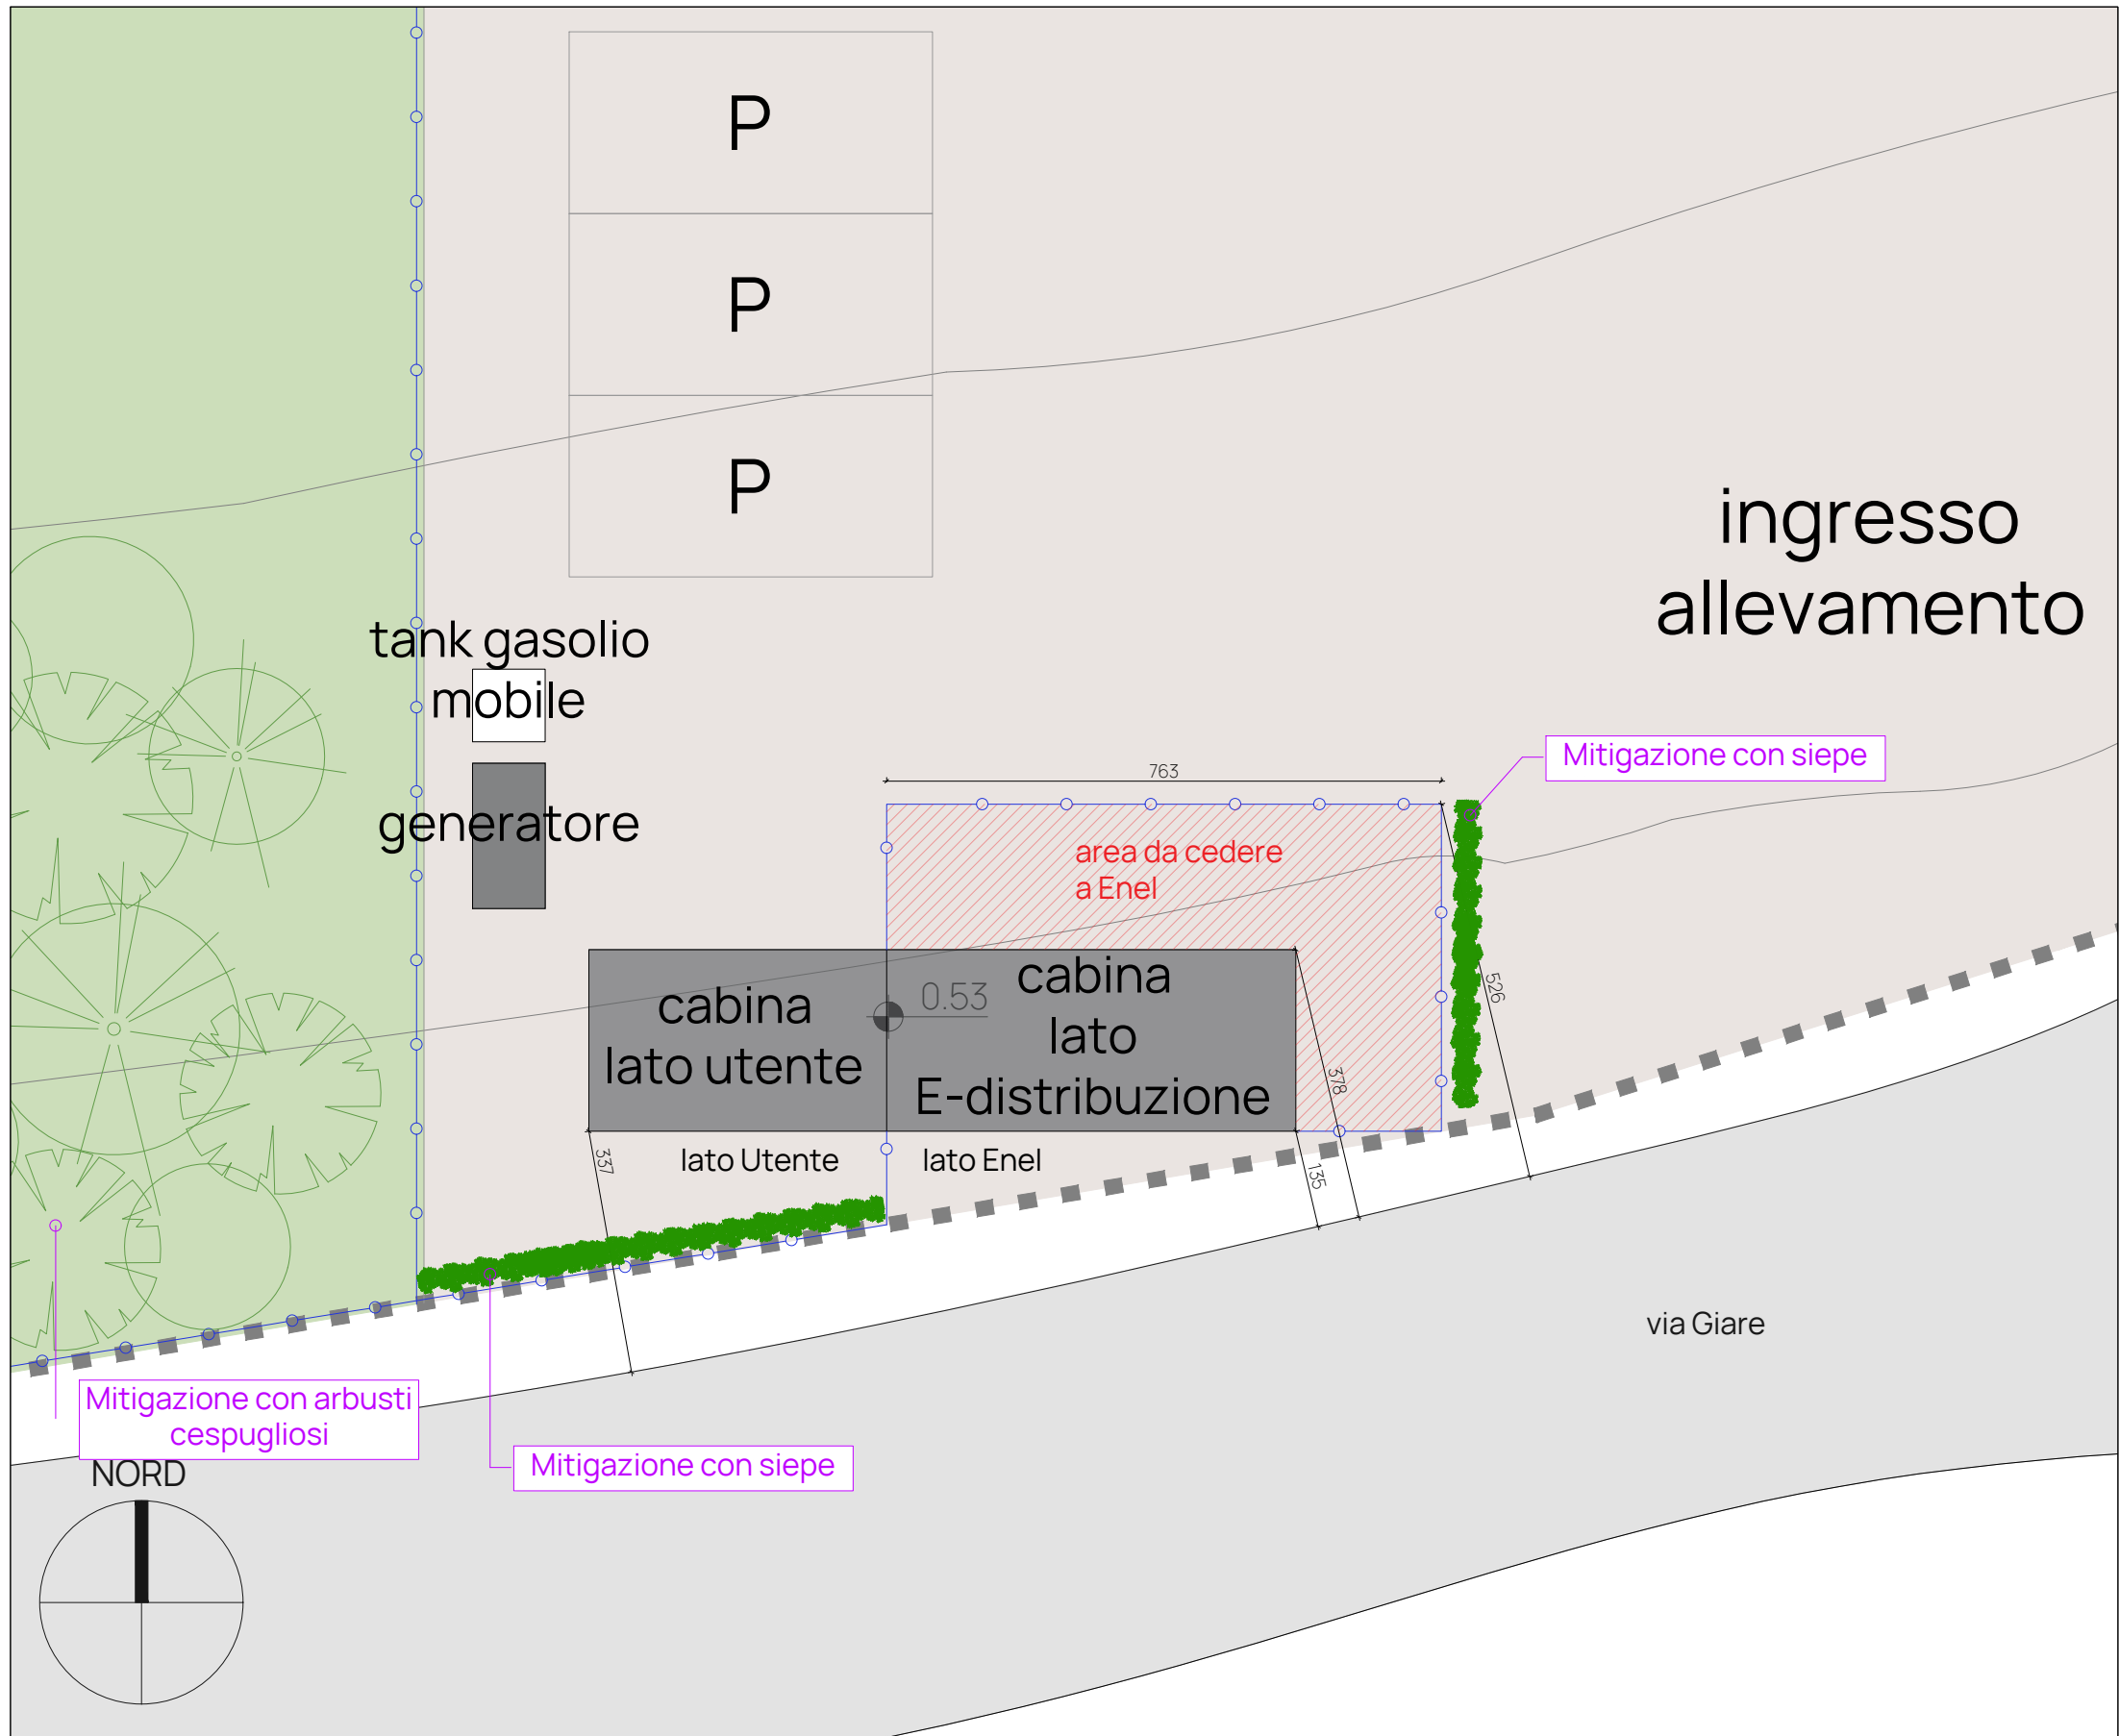

PLANIMETRIA GENERALE CABINA DI CONSEGNA
SCALA 1:100

I DISegni SONO DI PROPRIETÀ ESCLUSIVA DELLO STUDIO OPA ASSOCIATI. LA RIPRODUZIONE, LA DISTRIBUZIONE, LE MODIFICHE, IL COMPLETAMENTO, ANCHE SOLO IN PARTE, O QUALSIASI ALTRO USO DEL SUDETTO MATERIALE NON SONO PERMESSI SENZA IL CONSENSO DELLO STUDIO.

02	Revisione	24/09/2024	CV
01	Revisione	01/09/2024	CV
00	Emissione	08/07/2024	CV
N:	Descrizione:	Data:	Verificato:

OPA
associati

Arch. Cristian Favretto
Via Maggiore Piovesana, 115/b
31015 Conegliano TV
info@opa-associati.it

COMMITTENTE

SANTA LAURA SOC. AGR. S.S.
PARTITA IVA 05571140283

PROGETTO

**RISTRUTTURAZIONE
ALLEVAMENTO AVICOLO**

Via Giare - 31017 Crespano del Grappa TV

OGGETTO

STATO DI PROGETTO
CABINA DI CONSEGNA

File:	05-2024_SANTALAURA_CRESPANO_REV01_PRO		
Disegnatore:	CP	Verificato da:	CP
Data:	09/02/2026		

ELABORATO

REVISIONE

TAV 14

02